



Spiel-Bau GmbH

Alte Weinberge 21, 14776 Brandenburg
Tel.: 03381 / 26 14 0 * Fax: 03381 / 26 14 18
www.spiel-bau.de spiel-bau@spiel-bau.de

"Mikadoanlage Hamburg"
mit Edelstahl-Standpfosten
Best.-Nr.: 1.0063-EM

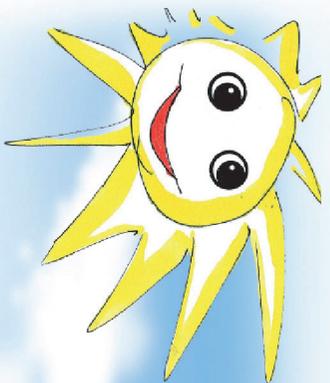




MIKADO

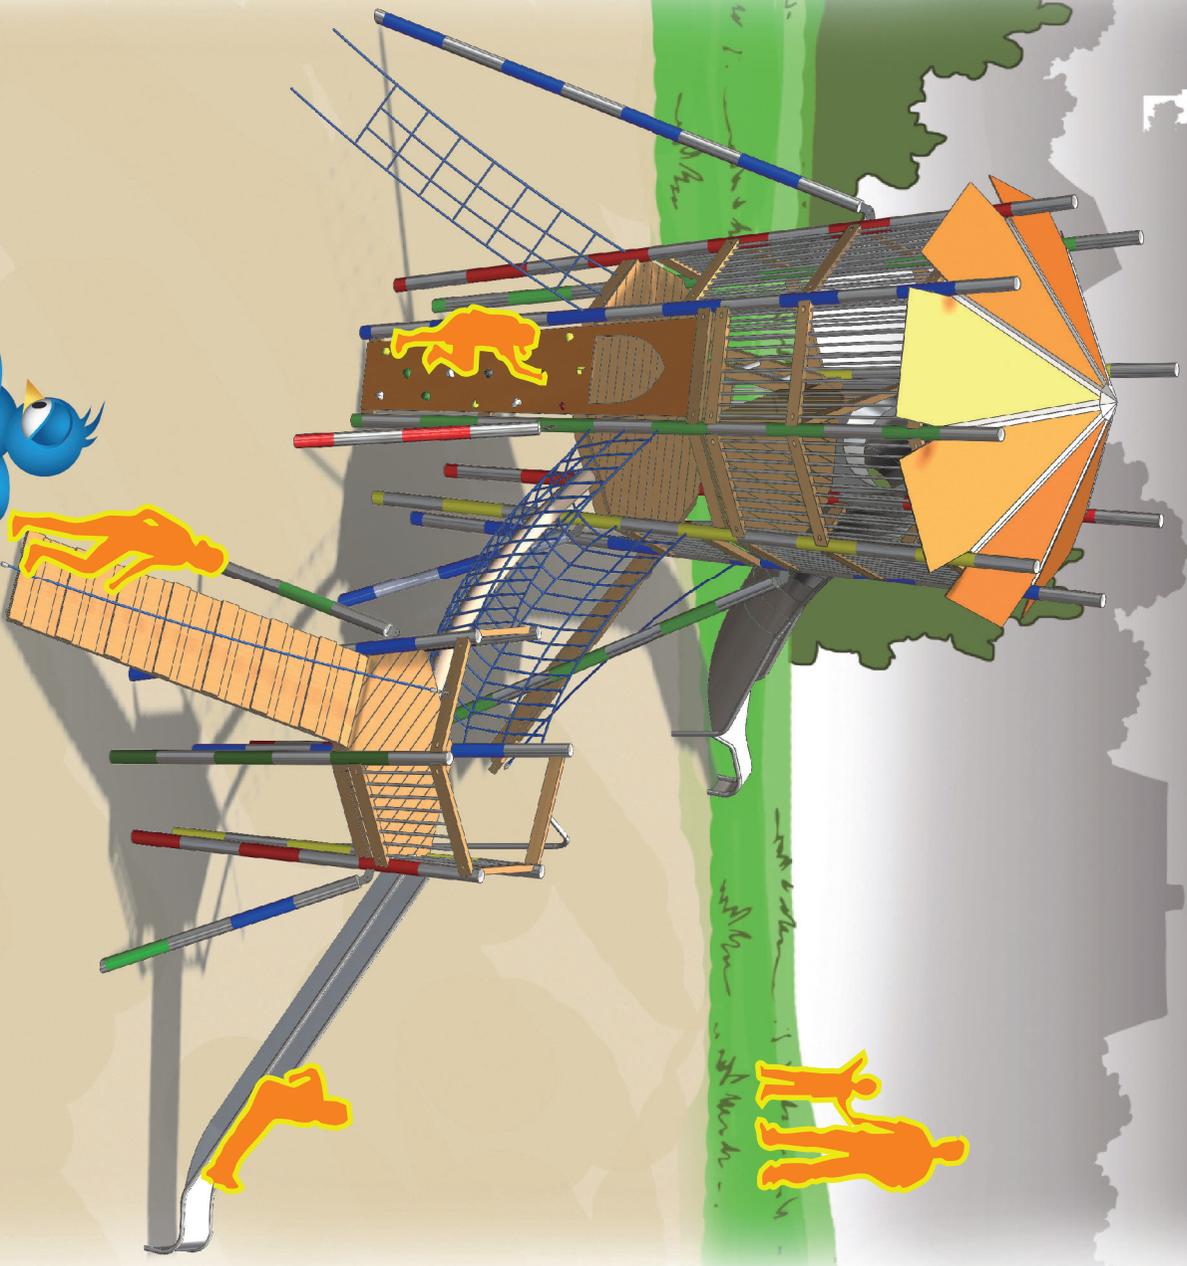

Spiel-Bau GmbH



Alte Weinberge 21, 14776 Brandenburg
Tel.: 03381 / 26 14 0 * Fax: 03381 / 26 14 18
www.spiel-bau.de spiel-bau@spiel-bau.de

"Mikadoanlage Hamburg"
mit Edelstahl-Standpfosten
Best.-Nr.: 1.0063-EM

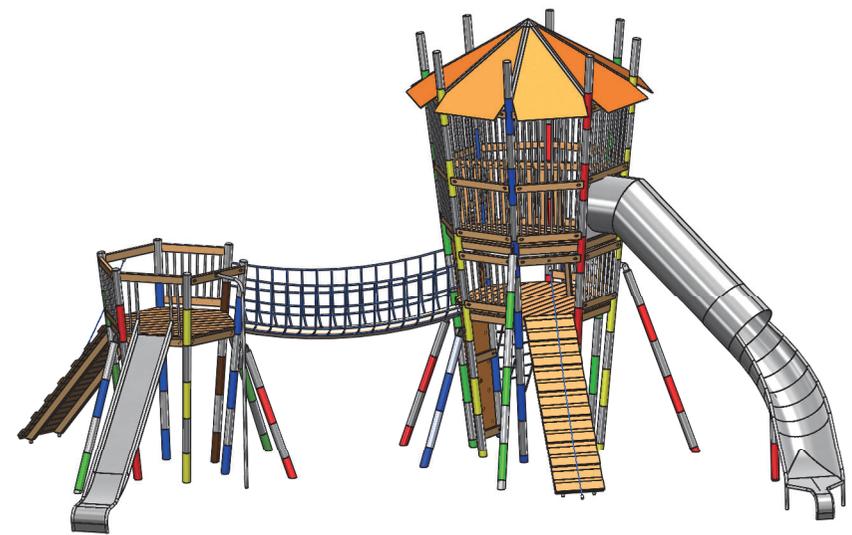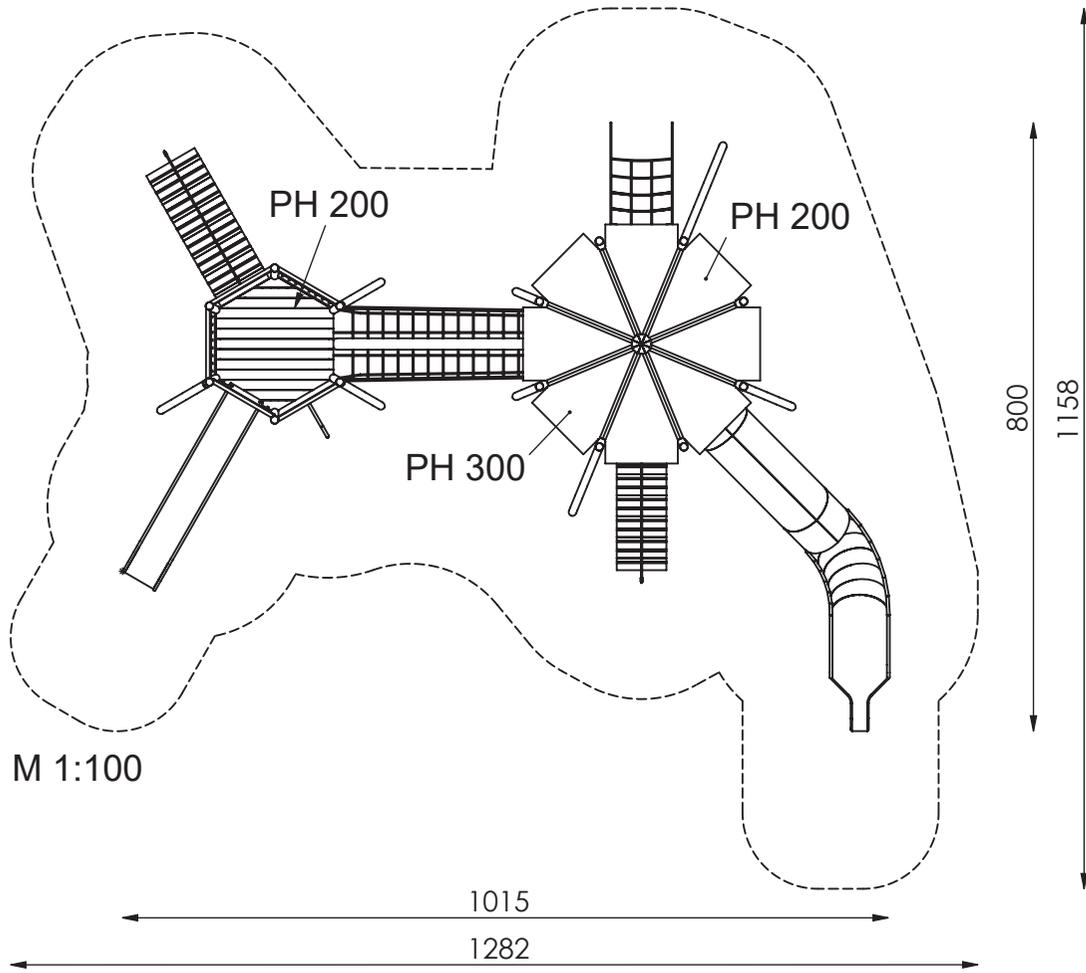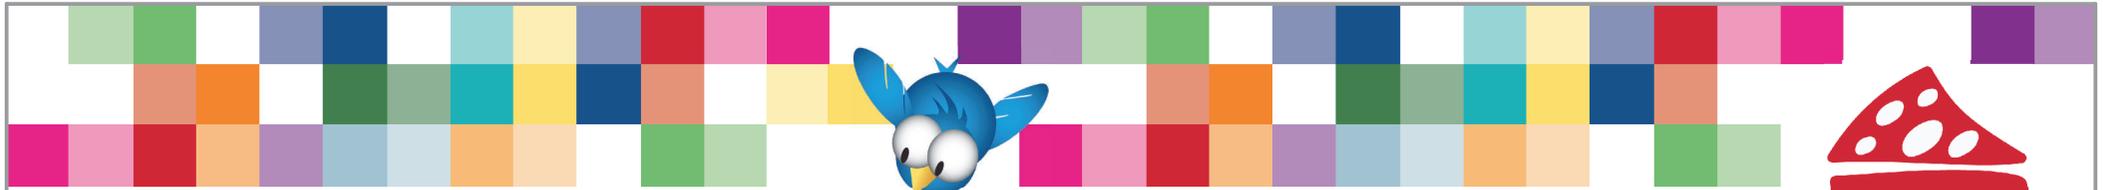

"Mikadoanlage Hamburg"
mit Edelstahl-Standpfosten
Best.-Nr.: 1.0063-EM

Spiel-Bau GmbH
Alte Weinberge 21, 14776 Brandenburg
Tel.: 03381 / 26 14 0 * Fax: 03381 / 26 14 18
www.spiel-bau.de spiel-bau@spiel-bau.de

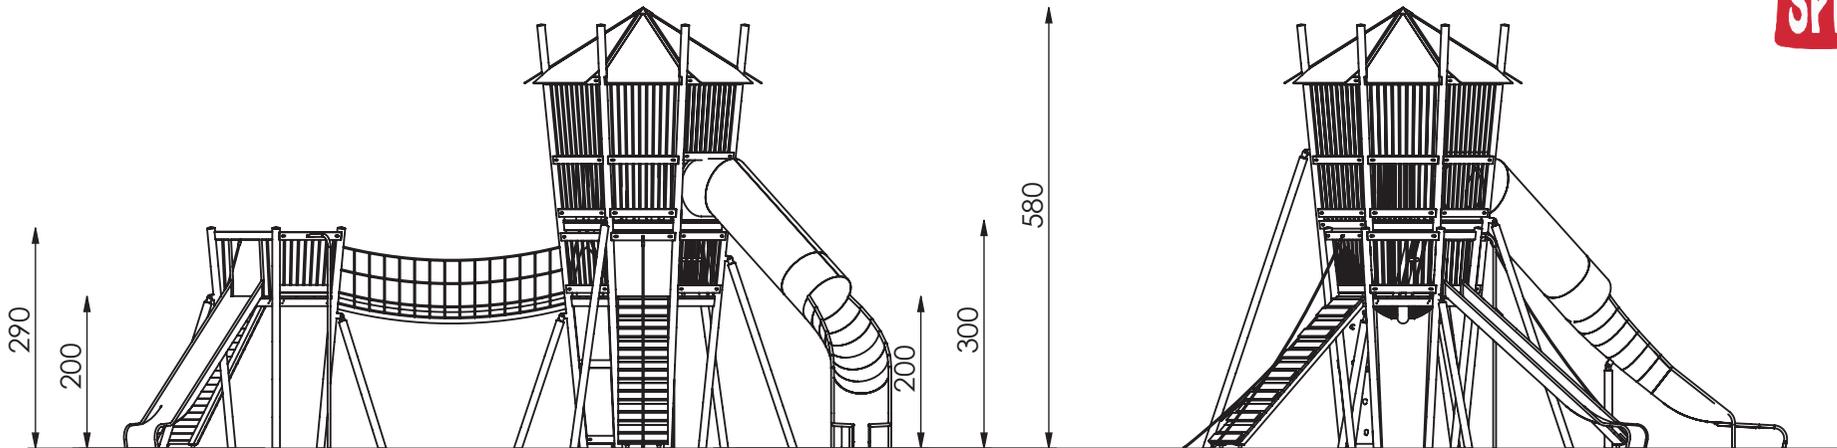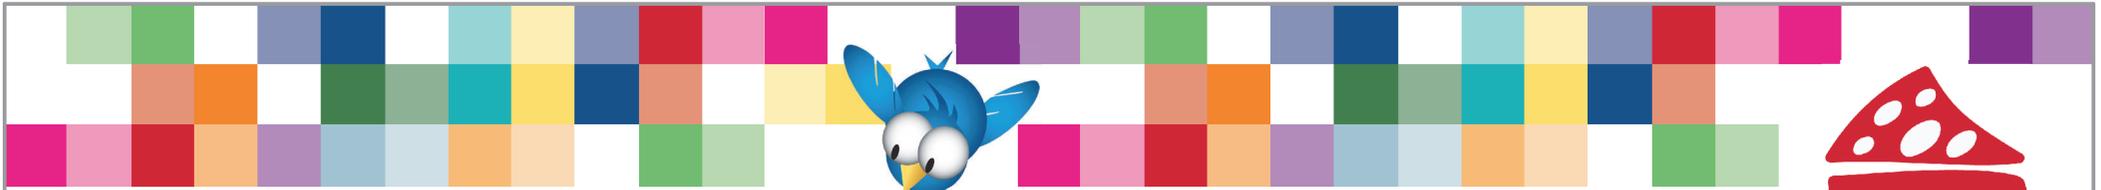

M 1:100



- maximale freie Fallhöhe: 200 cm
- erforderlicher Fallschutzbereich (n. DIN EN 1176): 95 m²
- empfohlener Untergrund:
40 cm Fallschutzkies 2/8 mm
Grobsand, Holzfasern oder
Kunststoffe mit HIC- Prüfung

Spiel-Bau GmbH

Alte Weinberge 21, 14776 Brandenburg
Tel.: 03381 / 26 14 0 * Fax: 03381 / 26 14 18
www.spiel-bau.de spiel-bau@spiel-bau.de

"Mikadoanlage Hamburg"
mit Edelstahl-Standpfosten
Best.-Nr.: 1.0063-EM