

MONTAGEZEICHNUNG




Spiel-Bau GmbH
 Alte Weinberge 21 - 14776 Brandenburg / Havel
 Tel.: 03381 / 26 14 0 - Fax.: 03381 / 26 14 18

Bearbeiter: Hector Roca

Datum: 04.11.2019

Blatt: 1/6

Mikado Balancierkombination
 Best.-Nr.: 1.0071-EM

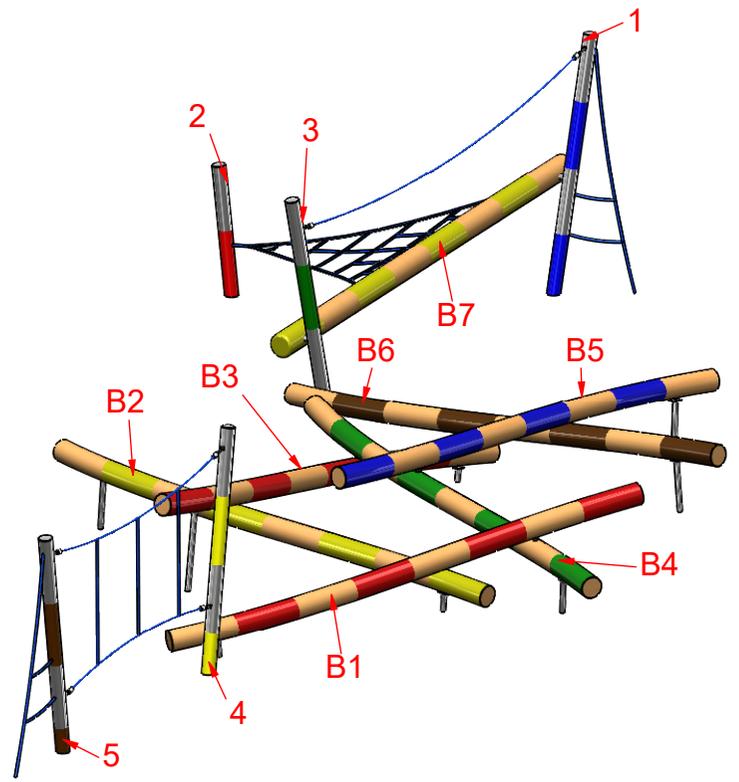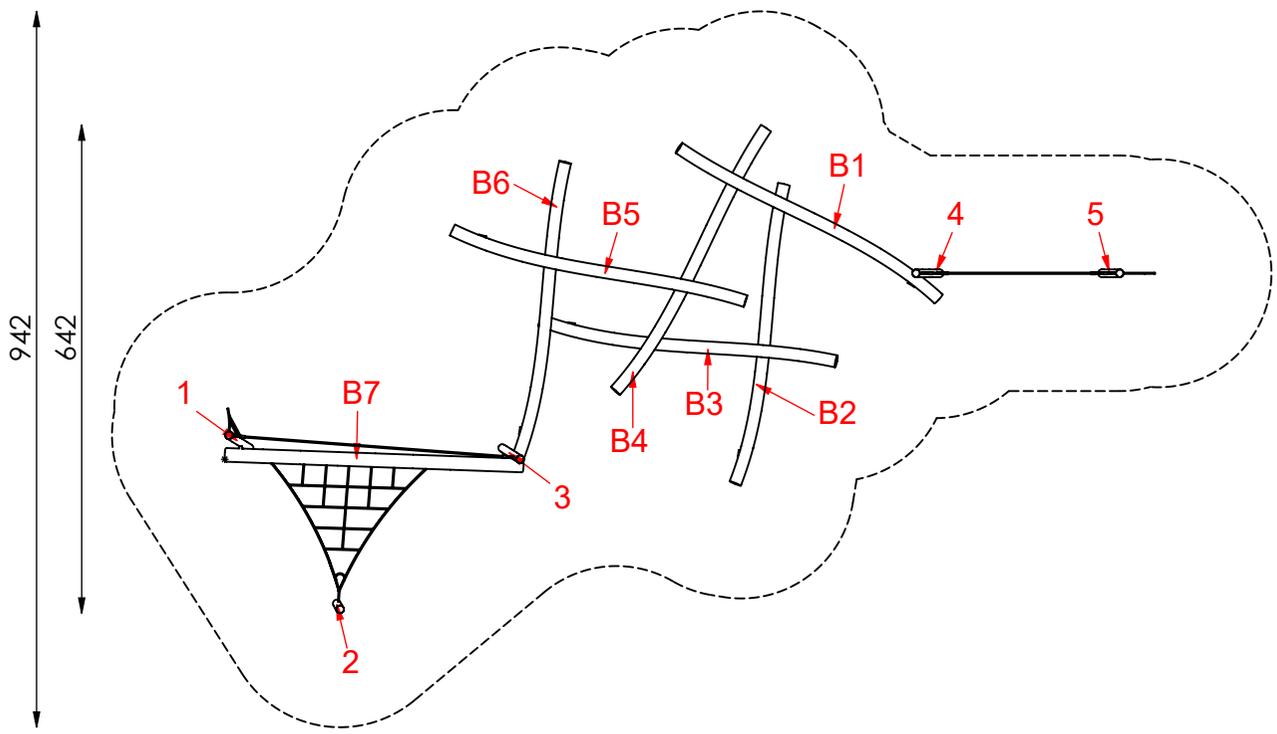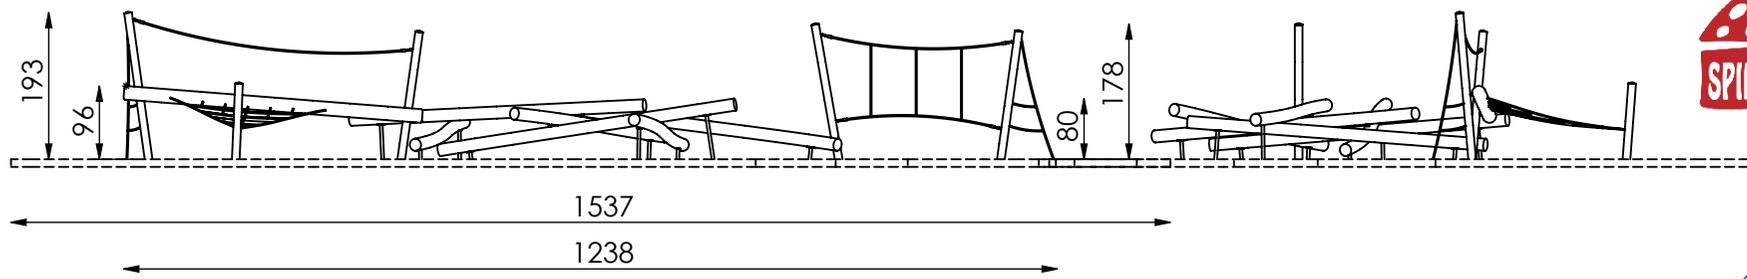

Maximale freie Fallhöhe nach EN 1176:
100cm

Empfohlener Untergrund:
Mindestens Oberboden

MONTAGEZEICHNUNG


Spiel-Bau GmbH
Alte Weinberge 21 - 14776 Brandenburg / Havel
Tel.: 03381 / 26 14 0 - Fax.: 03381 / 26 14 18

Bearbeiter: Hector Roca


Datum: 04.11.2019

Blatt: 2/6

Mikado Balancierkombination
Best.-Nr.: 1.0071-EM

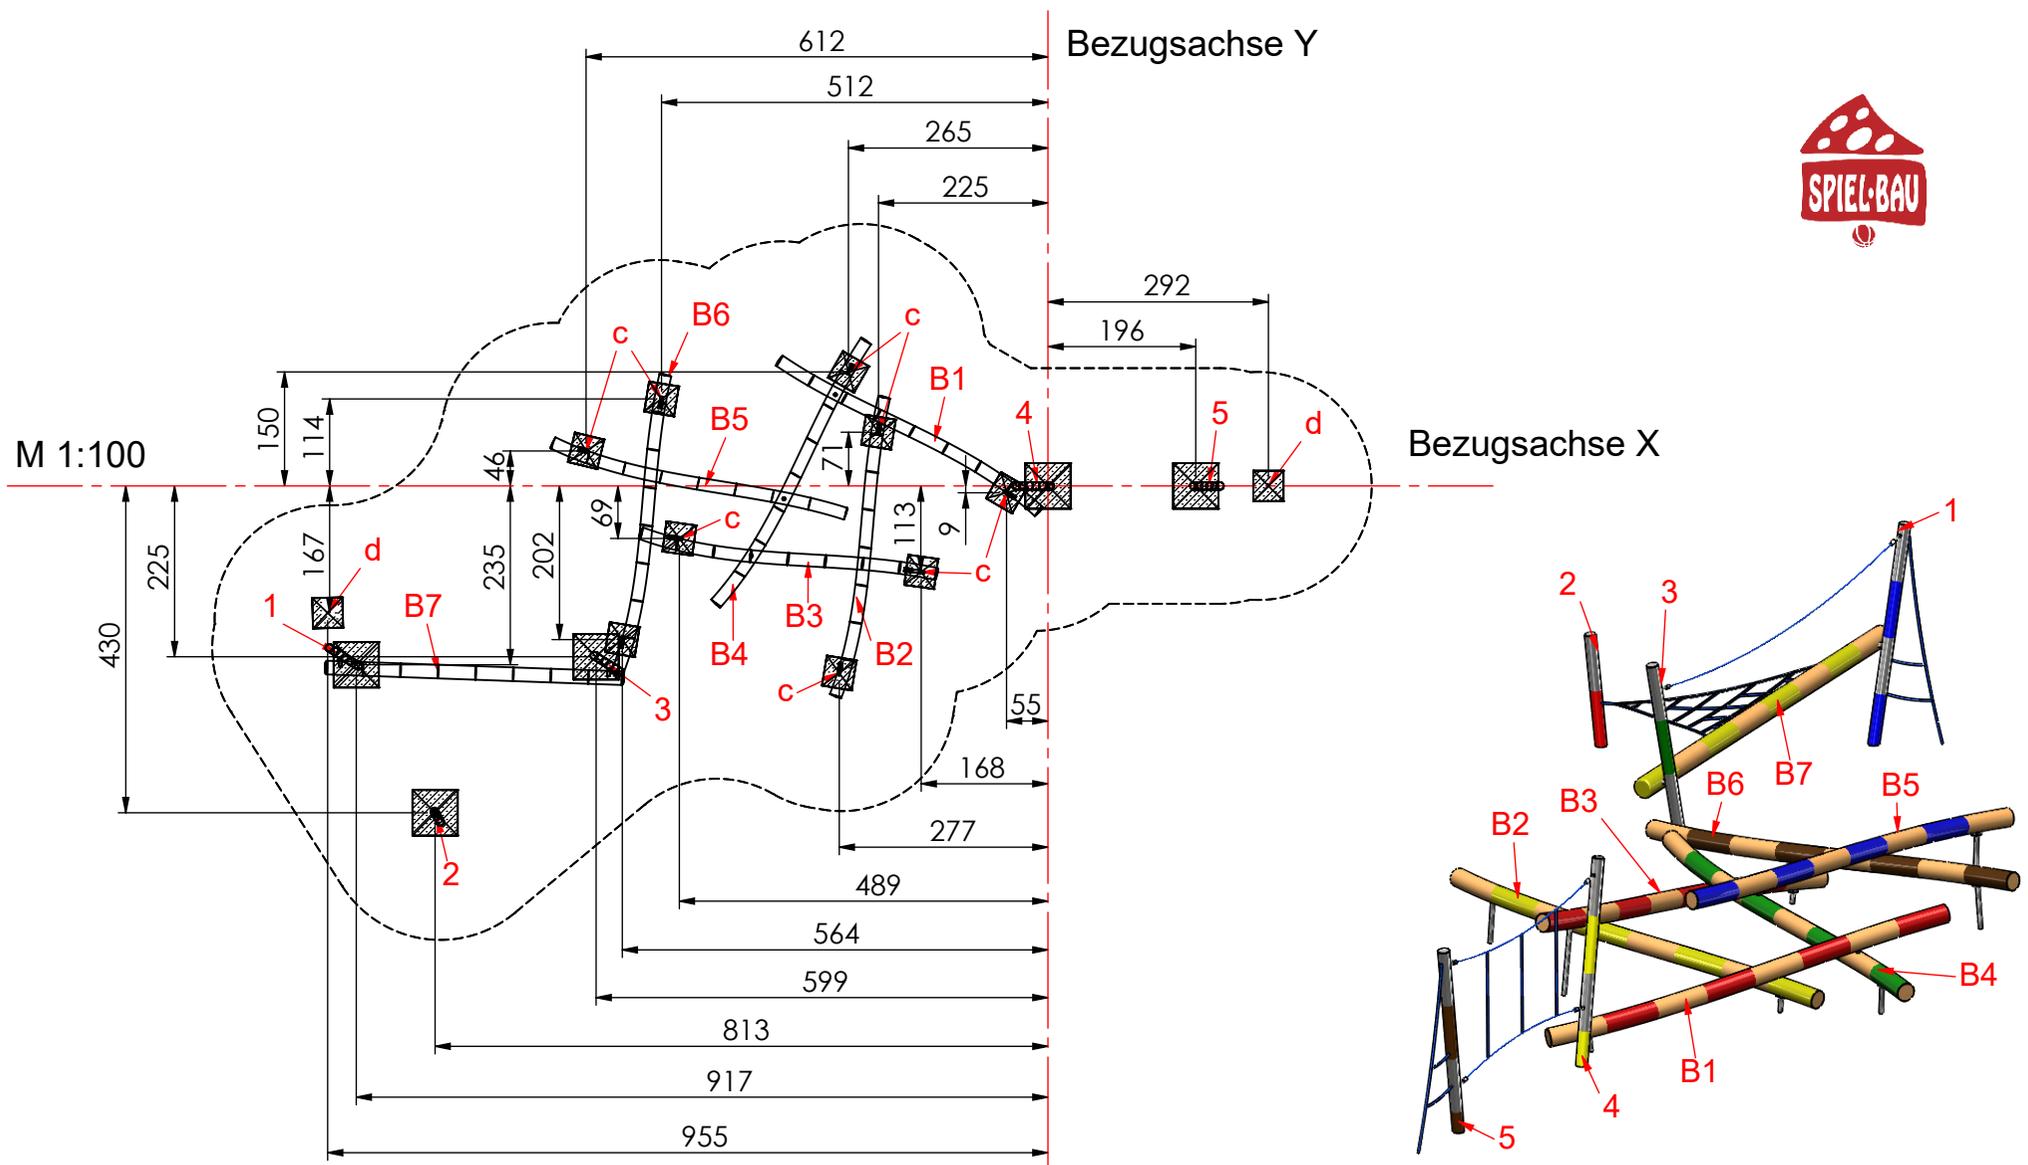


MONTAGEZEICHNUNG	Bearbeiter: Hector Roca	Datum: 04.11.2019	Blatt: 3/6
Spiel-Bau GmbH Alte Weinberge 21 - 14776 Brandenburg / Havel Tel.: 03381 / 26 14 0 - Fax.: 03381 / 26 14 18	Mikado Balancierkombination Best.-Nr.: 1.0071-EM		

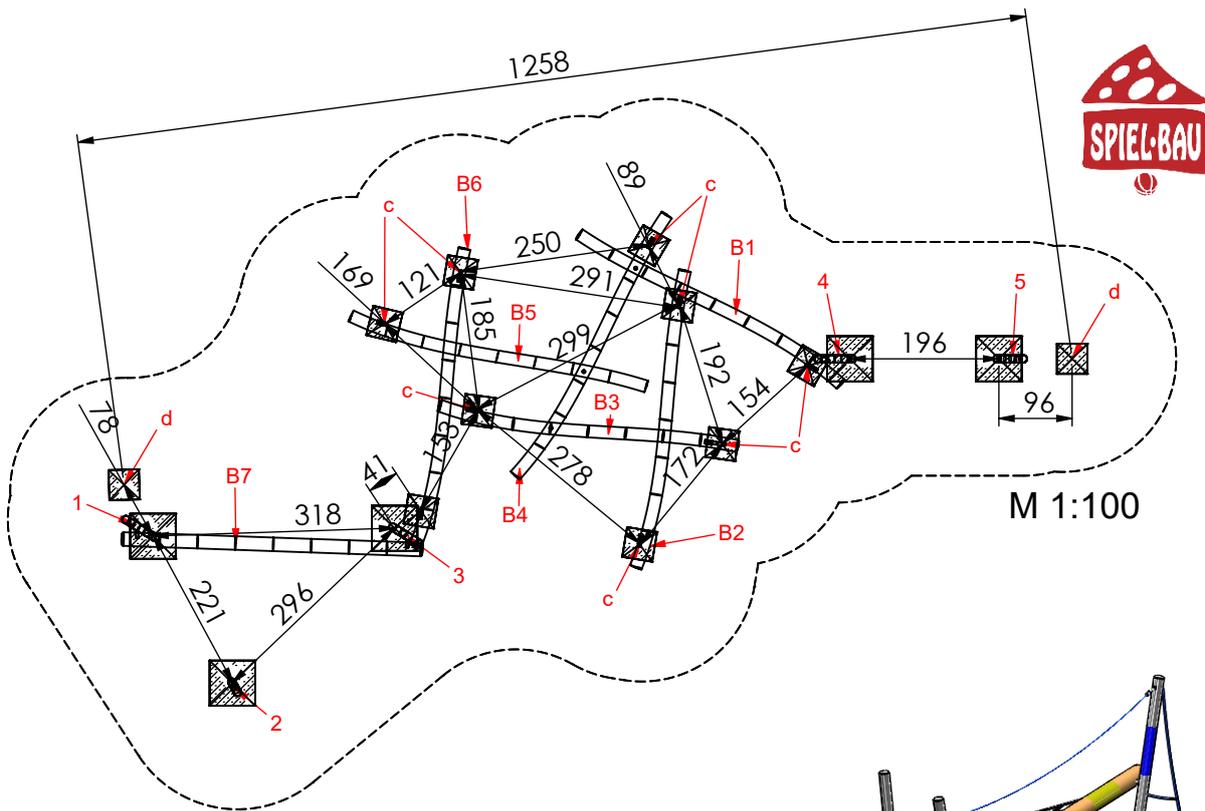


Fundamentierung: Ortbeton C25/30

- Pfosten 1 bis 5:
je 60x60x40 cm siehe Detail a1-E)
- Erdanker:
je 40x40x40 cm siehe Detail c)
- Seil:
je 40x40x40 cm siehe Detail d)

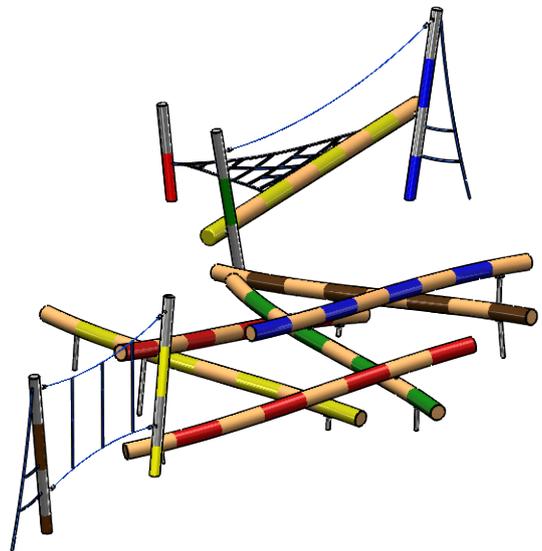


Fundamentdetail Pfosten a1-E)
M 1:25

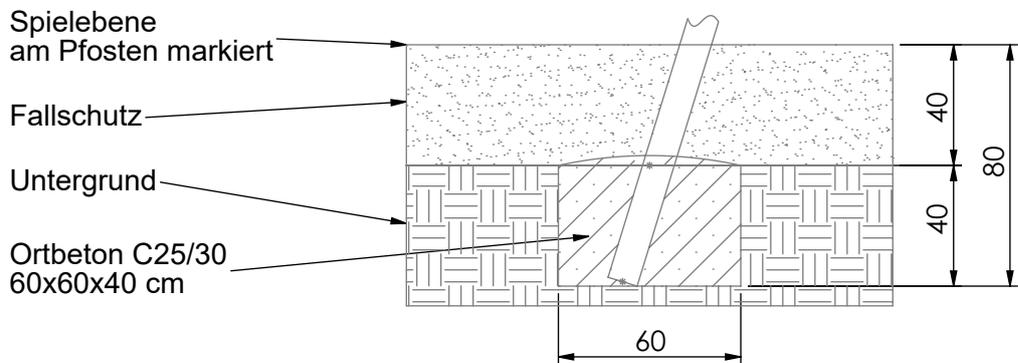

MONTAGEZEICHNUNG	Bearbeiter: Hector Roca	Datum: 04.11.2019	Blatt: 4/6
Spiel-Bau GmbH Alte Weinberge 21 - D-14776 Brandenburg / Havel Tel.: 03381 / 26 14 0 - Fax.: 03381 / 26 14 18		Mikado Balancierkombination Best.-Nr.: 1.0071-EM	



Fundamentdetail Kletterstange/ Erdanker c)

M 1:25

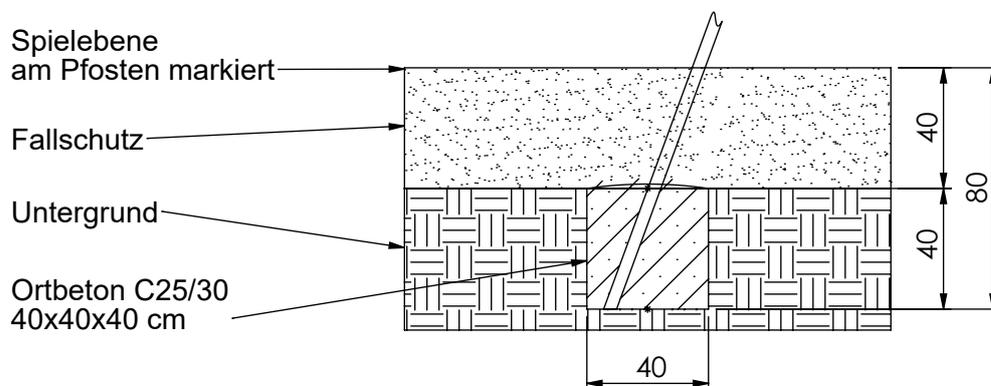

Fundamentdetail Netz/ Seil d)

M 1:25

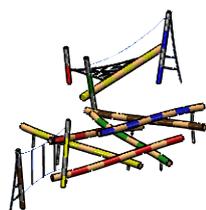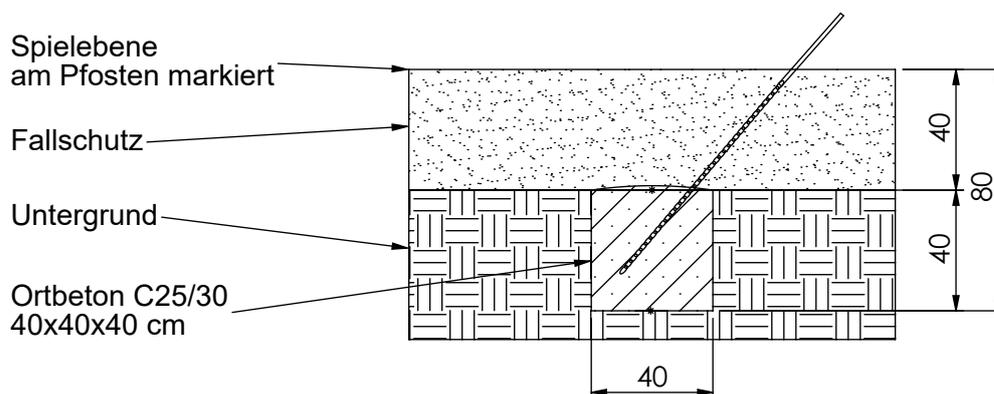

MONTAGEZEICHNUNG


Bearbeiter: Hector Roca

Datum: 04.11.2019

Blatt: 5/6

Spiel-Bau GmbH
Alte Weinberge 21 - D-14776 Brandenburg / Havel
Tel.: 03381 / 26 14 0 - Fax.: 03381 / 26 14 18

Mikado Balancierkombination
Best.-Nr.: 1.0071-EM

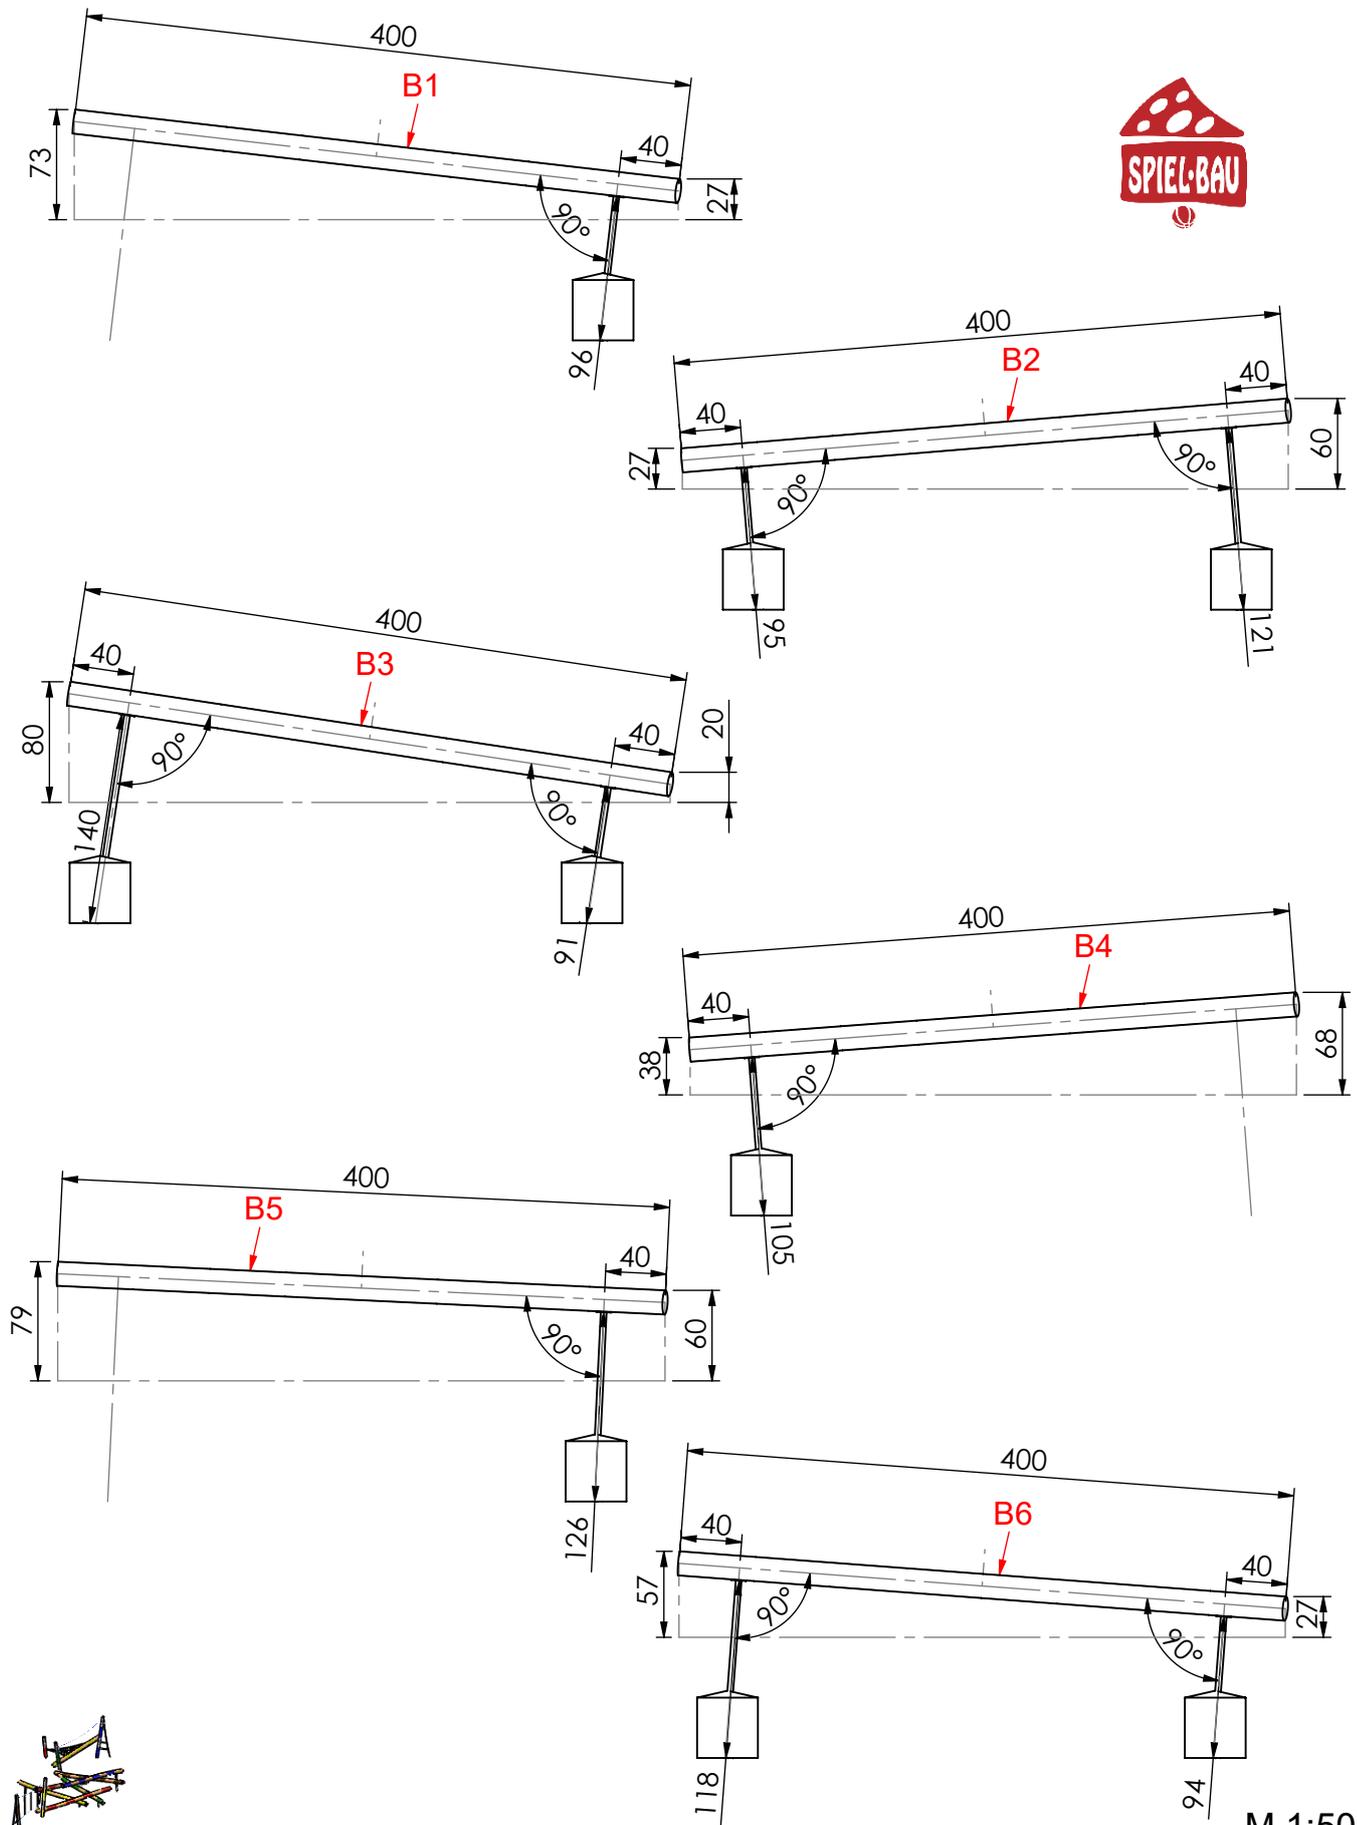

M 1:50

MONTAGEZEICHNUNG	Bearbeiter: Hector Roca	Datum: 04.11.2019	Blatt: 6/6
Spiel-Bau GmbH Alte Weinberge 21 - D-14776 Brandenburg / Havel Tel.: 03381 / 26 14 0 - Fax.: 03381 / 26 14 18	Mikado Balancierkombination Best.-Nr.: 1.0071-EM		