


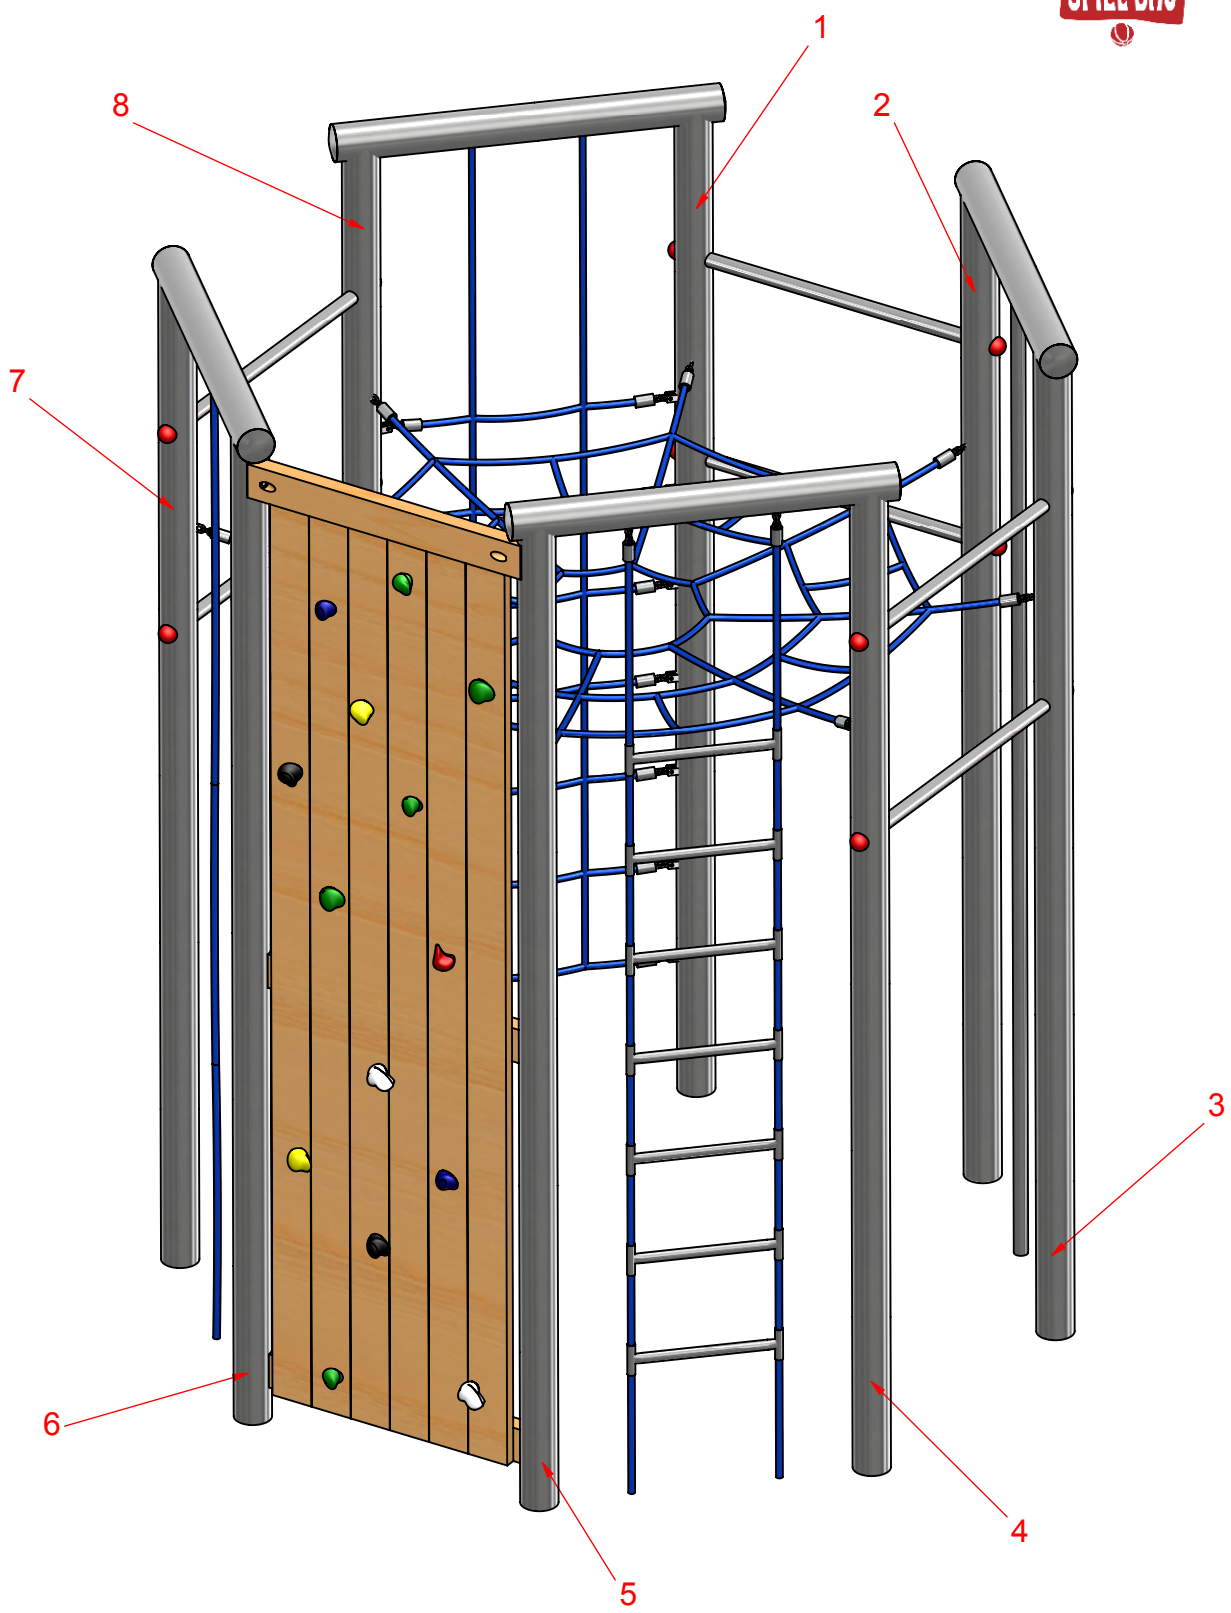


MONTAGEZEICHNUNG	Bearbeiter: Hector Roca	Datum: 23.07.2012	Blatt: 1/4
Spiel-Bau GmbH Alte Weinberge 21 - D-14776 Brandenburg / Havel Tel.: 03381 / 26 14 0 - Fax.: 03381 / 26 14 18	Kletterkombination Frank Best.-Nr.: 7.6091-E		

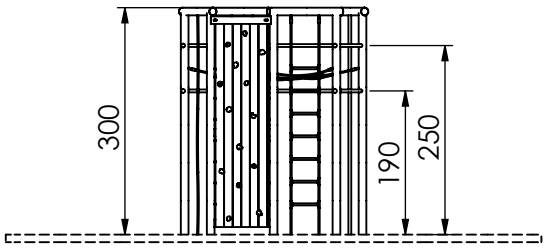

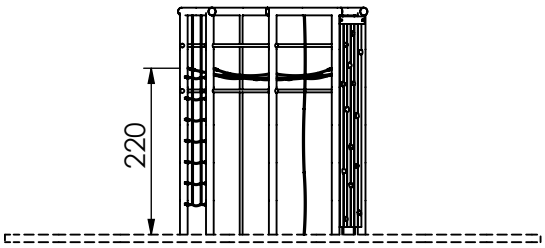


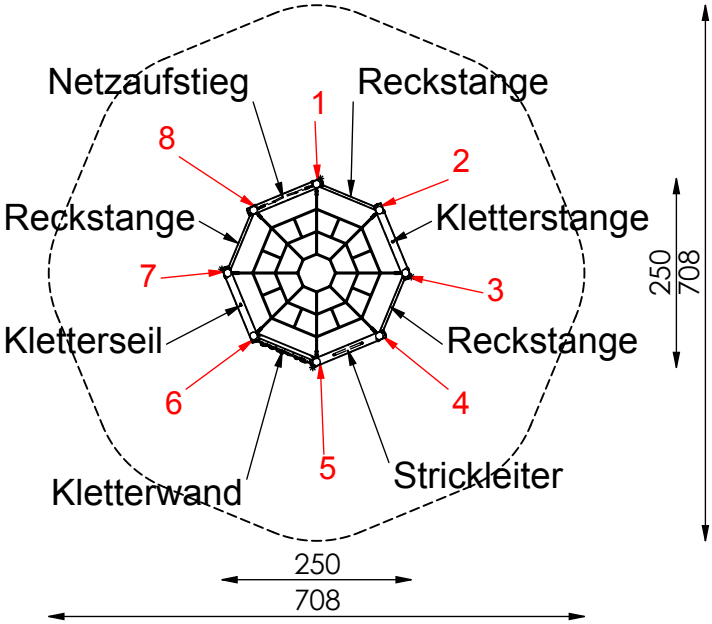


M 1:100

- maximale freie Fallhöhe: 300 cm

- empfohlener Untergrund:
  40 cm Fallschutzkies 2/8 mm
  Grobsand, Holzfasern oder
  Kunststoffe mit HIC- Prüfung

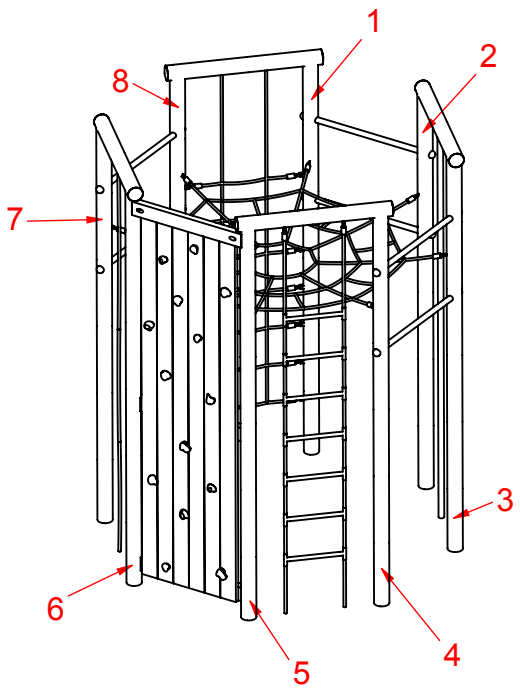

MONTAGEZEICHNUNG	Bearbeiter: Hector Roca	Datum: 23.07.2012	Blatt: 2/4
Spiel-Bau GmbH Alte Weinberge 21 - D-14776 Brandenburg / Havel Tel.: 03381 / 26 14 0 - Fax.: 03381 / 26 14 18	Kletterkombination Frank Best.-Nr.: 7.6091-E		

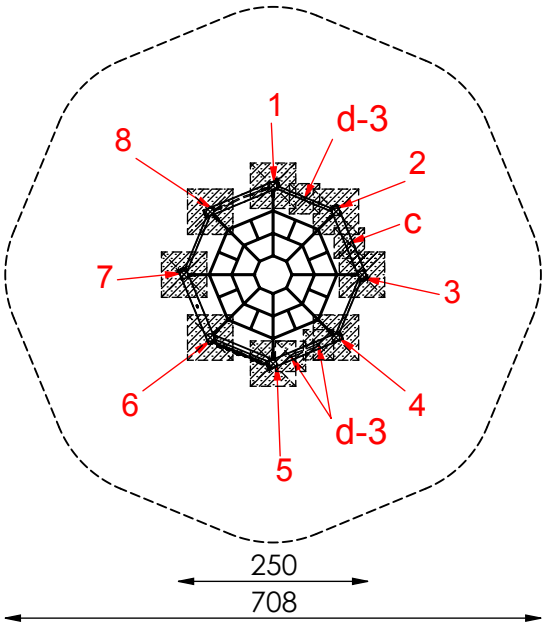


M 1:100

Fundamentierung: Ortbeton C25/30

- Pfosten 1 bis 8:
  je 60x60x40 cm siehe Detail a1-E)


- Kletterstange:
  je 40x40x40 cm siehe Detail c)

- Seil:
  je 40x40x40 cm siehe Detail d)

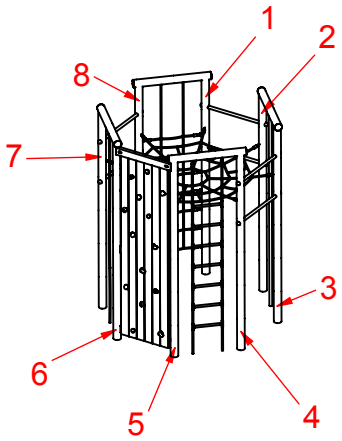


Fundamentdetail Pfosten a1-E)

M 1:25

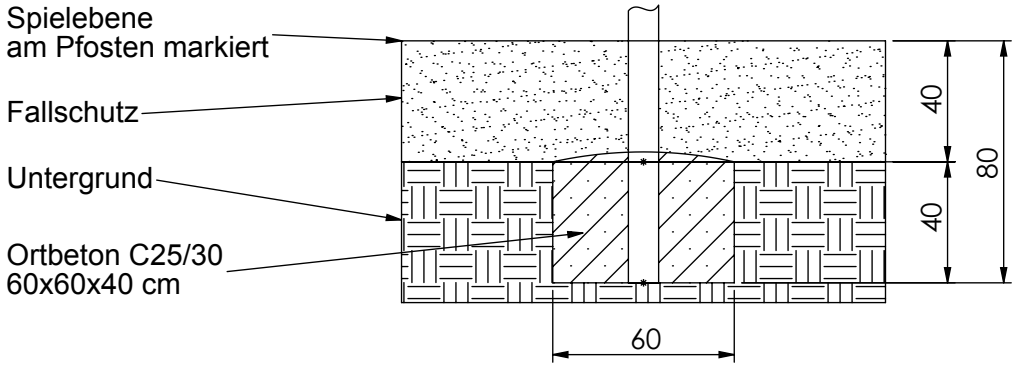



MONTAGEZEICHNUNG	Bearbeiter: Hector Roca	Datum: 23.07.2012	Blatt: 3/4
Spiel-Bau GmbH Alte Weinberge 21 - D-14776 Brandenburg / Havel Tel.: 03381 / 26 14 0 - Fax.: 03381 / 26 14 18	Kletterkombination Frank Best.-Nr.: 7.6091-E		

Fundamentdetail Kletterstange/ Erdanker c)
M 1:25

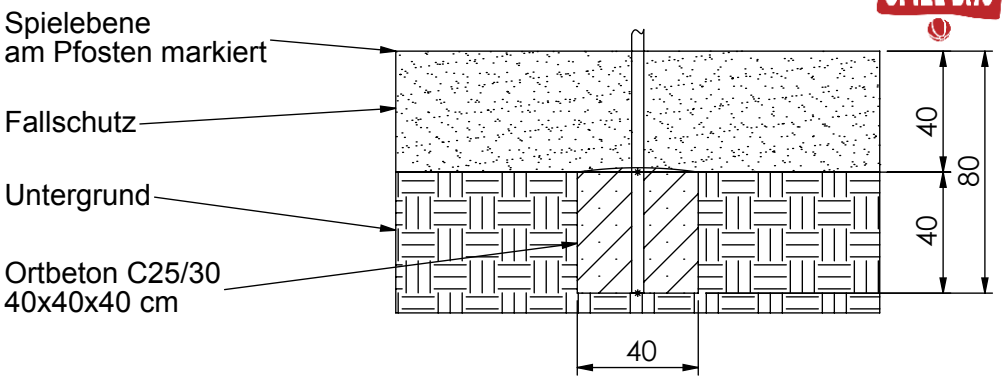

Fundamentdetail Strickleiter/ Seil d-3)
M 1:25

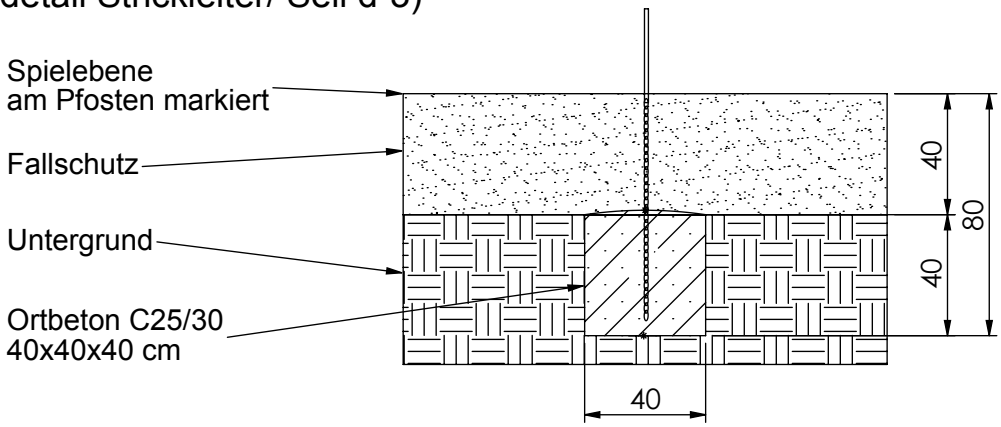

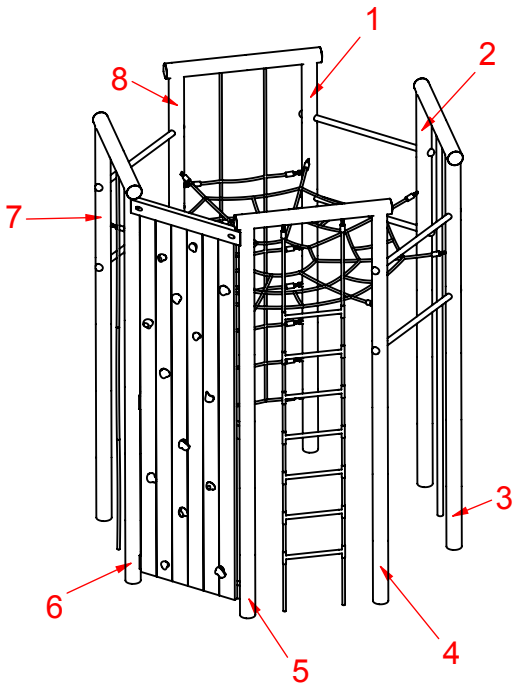

MONTAGEZEICHNUNG	Bearbeiter: Hector Roca	Datum: 23.07.2012	Blatt: 4/4
Spiel-Bau GmbH Alte Weinberge 21 - D-14776 Brandenburg / Havel Tel.: 03381 / 26 14 0 - Fax.: 03381 / 26 14 18	Kletterkombination Frank Best.-Nr.: 7.6091-E		