

MONTAGEZEICHNUNG


Bearbeiter: Hector Roca

Datum: 27.11.2015

Blatt: 1/6

Spiel-Bau GmbH
 Alte Weinberge 21 - 14776 Brandenburg / Havel
 Tel.: 03381 / 26 14 0 - Fax.: 03381 / 26 14 18

Kletterkombination Wanzleben
 Best.-Nr.: 7.6160-E

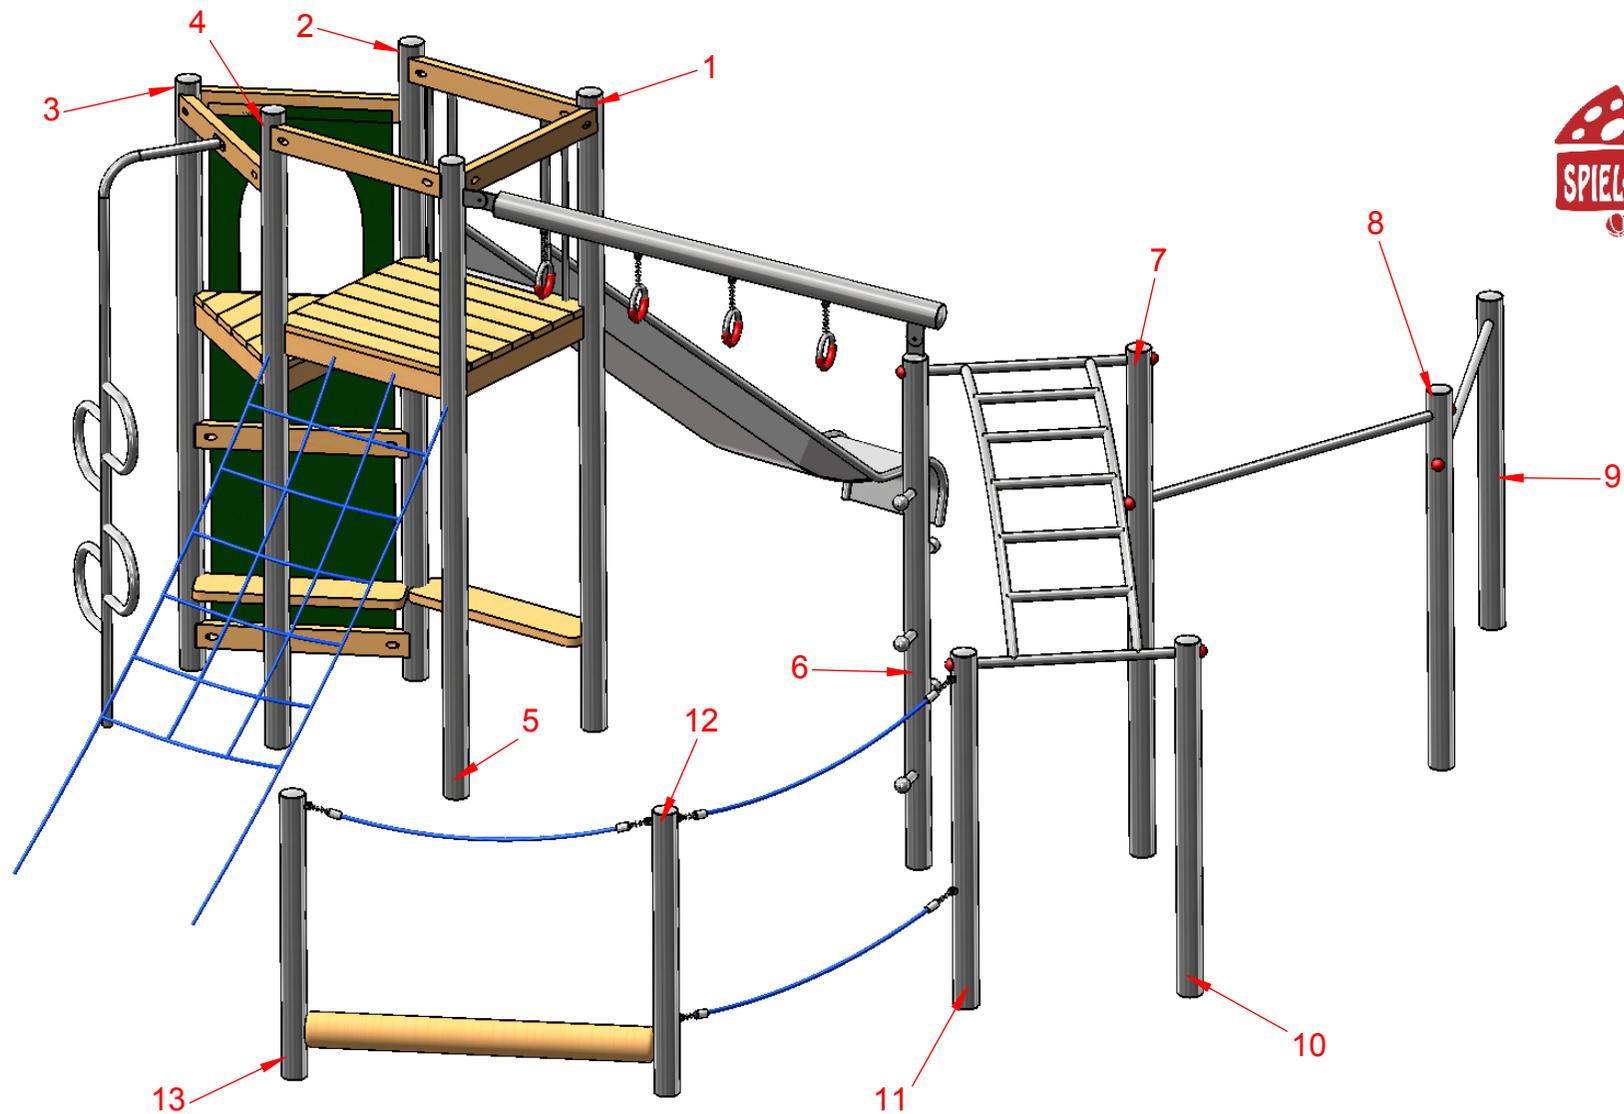

MONTAGEZEICHNUNG


Bearbeiter: Hector Roca

Datum: 27.11.2015


Blatt: 2/6

Spiel-Bau GmbH
 Alte Weinberge 21 - 14776 Brandenburg / Havel
 Tel.: 03381 / 26 14 0 - Fax.: 03381 / 26 14 18


Kletterkombination Wanzleben
 Best.-Nr.: 7.6160-E

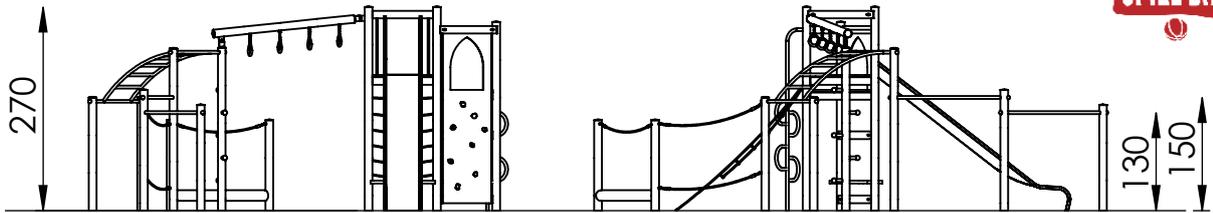


- maximale freie Fallhöhe: 220 cm
- erforderlicher Fallschutzbereich (n. DIN EN 1176): 64 m²
- empfohlener Untergrund:
40 cm Fallschutzkies 2/8 mm
Grobsand, Holzfasern oder
Kunststoffe mit HIC- Prüfung

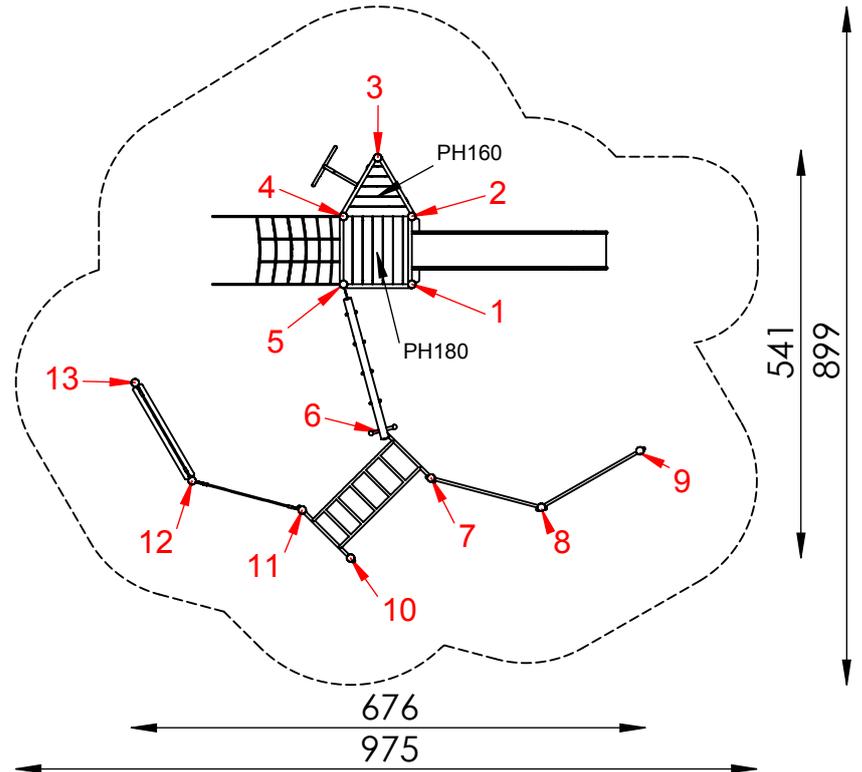

M 1:100

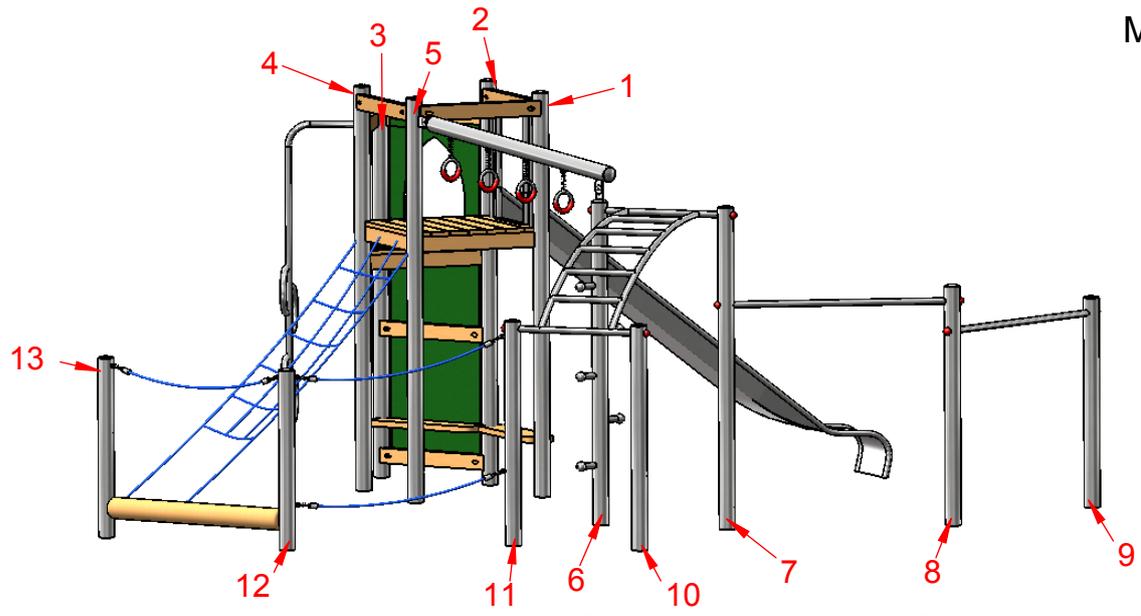


MONTAGEZEICHNUNG	Bearbeiter: Hector Roca	Datum: 27.11.2015	Blatt: 3/6
Spiel-Bau GmbH Alte Weinberge 21 - 14776 Brandenburg / Havel Tel.: 03381 / 26 14 0 - Fax.: 03381 / 26 14 18	Kletterkombination Wanzleben Best.-Nr.: 7.6160-E		

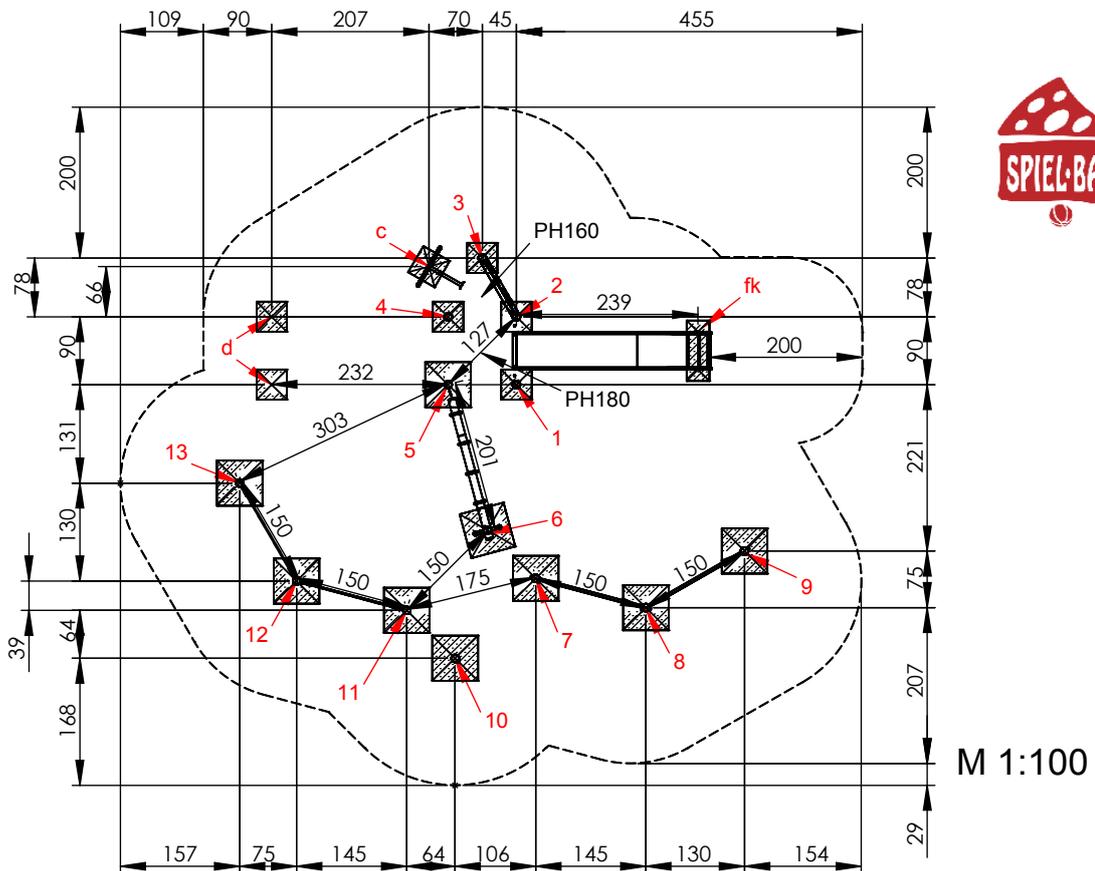

Fundamentierung: Ortbeton C25/30

- Pfosten 1 bis 4:
je 40x40x40 cm siehe Detail a-E)
- Pfosten 5 bis 13:
je 60x60x40 cm siehe Detail a1-E)
- Kletterstange:
je 40x40x40 cm siehe Detail c)
- Seil:
je 40x40x40 cm siehe Detail d)
- Rutschenauslauf:
je 80x30x40 cm siehe Detail fk)

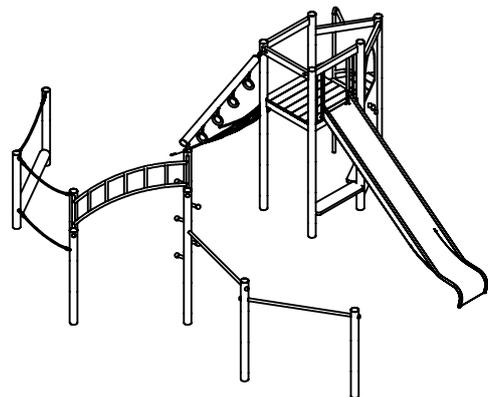

MONTAGEZEICHNUNG

Bearbeiter: Hector Roca


Datum: 27.11.2015

Blatt: 4/6



Spiel-Bau GmbH
Alte Weinberge 21 - 14776 Brandenburg / Havel
Tel.: 03381 / 26 14 0 - Fax.: 03381 / 26 14 18

Kletterkombination Wanzleben
Best.-Nr.: 7.6160-E

Fundamentdetail Pfosten a-E)
M 1:25

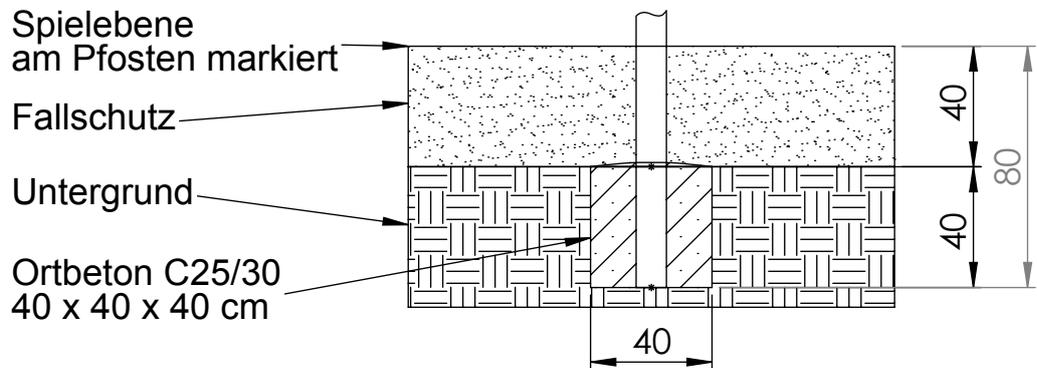

Fundamentdetail Pfosten a1-E)
M 1:25

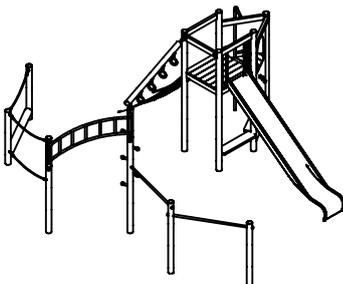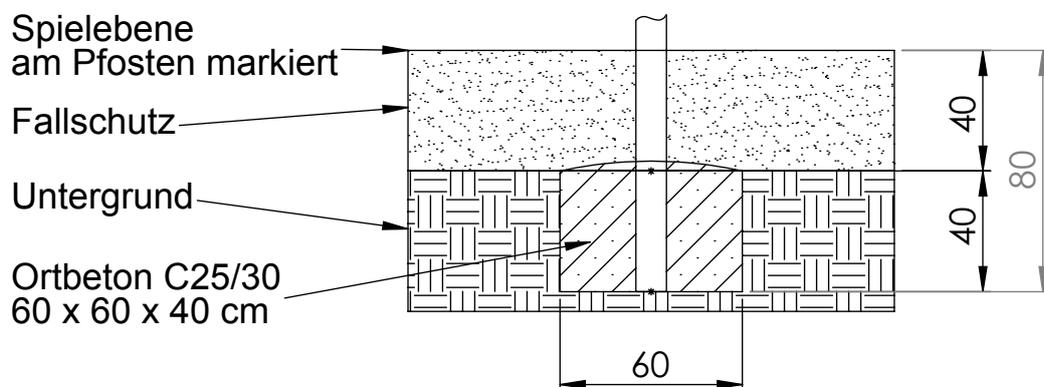

MONTAGEZEICHNUNG

Bearbeiter: Hector Roca

Datum: 27.11.2015


Blatt: 5/6

Spiel-Bau GmbH
Alte Weinberge 21 - 14776 Brandenburg / Havel
Tel.: 03381 / 26 14 0 - Fax.: 03381 / 26 14 18


Kletterkombination Wanzleben
Best.-Nr.: 7.6160-E





Fundamentdetail Kletterstange/ Erdanker c)
M 1:25

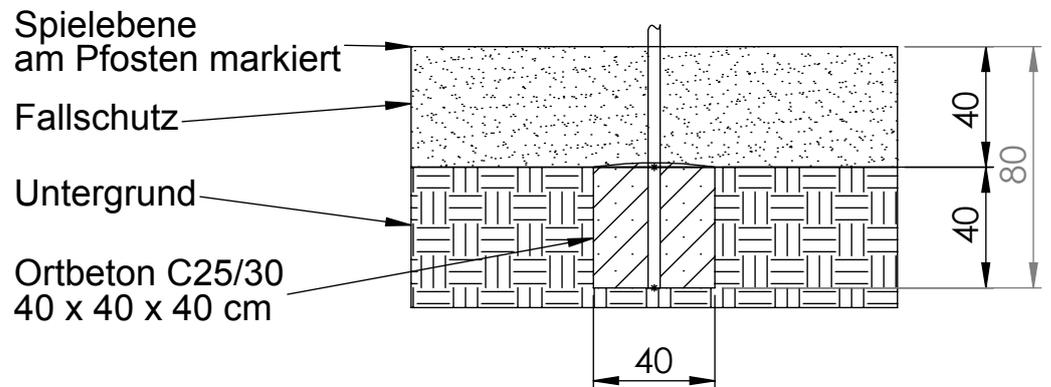

Fundamentdetail Netz/ Seil d)
M 1:25

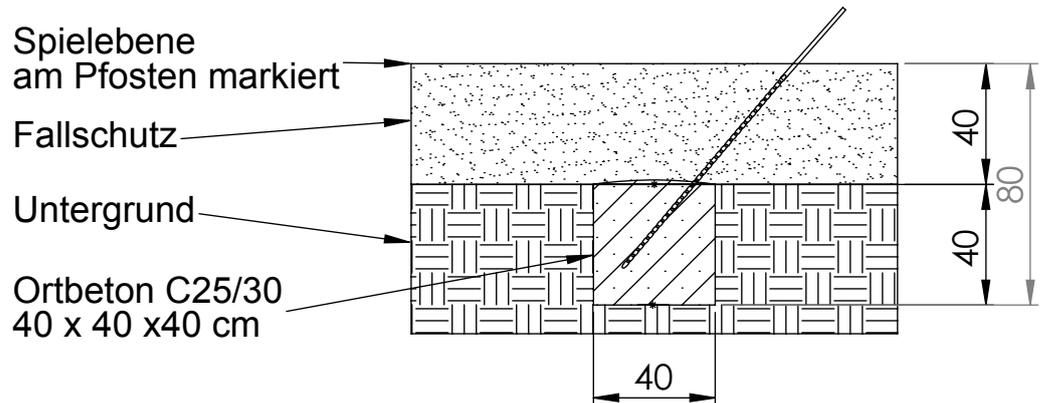

Fundamentdetail Kastenrutsche fk)
M 1:25

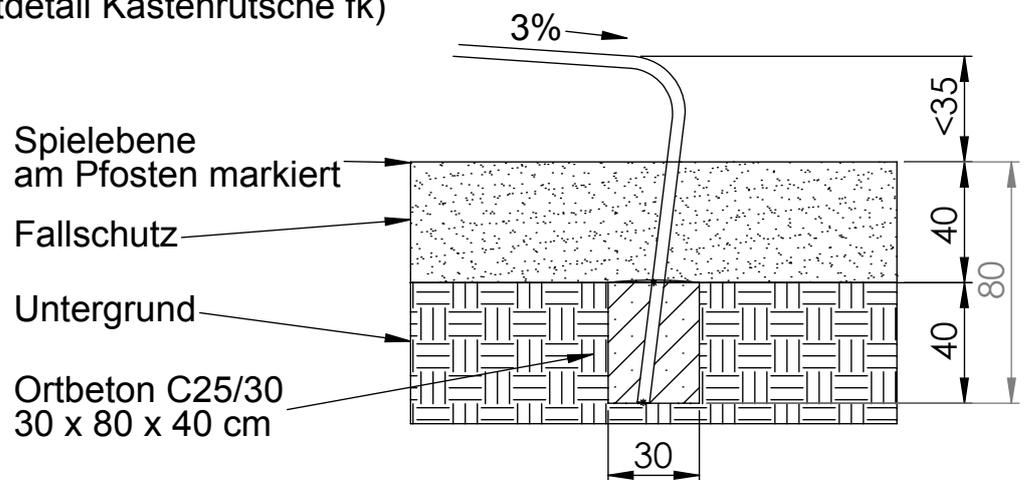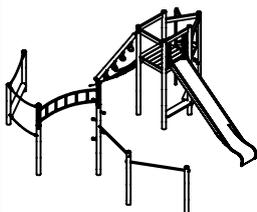

MONTAGEZEICHNUNG

Bearbeiter: Hector Roca

Datum: 27.11.2015

Blatt: 6/6

Spiel-Bau GmbH
Alte Weinberge 21 - 14776 Brandenburg / Havel
Tel.: 03381 / 26 14 0 - Fax.: 03381 / 26 14 18

Kletterkombination Wanzleben
Best.-Nr.: 7.6160-E