




7 13 003 870




EN 1176



i-hel
02.05.2012

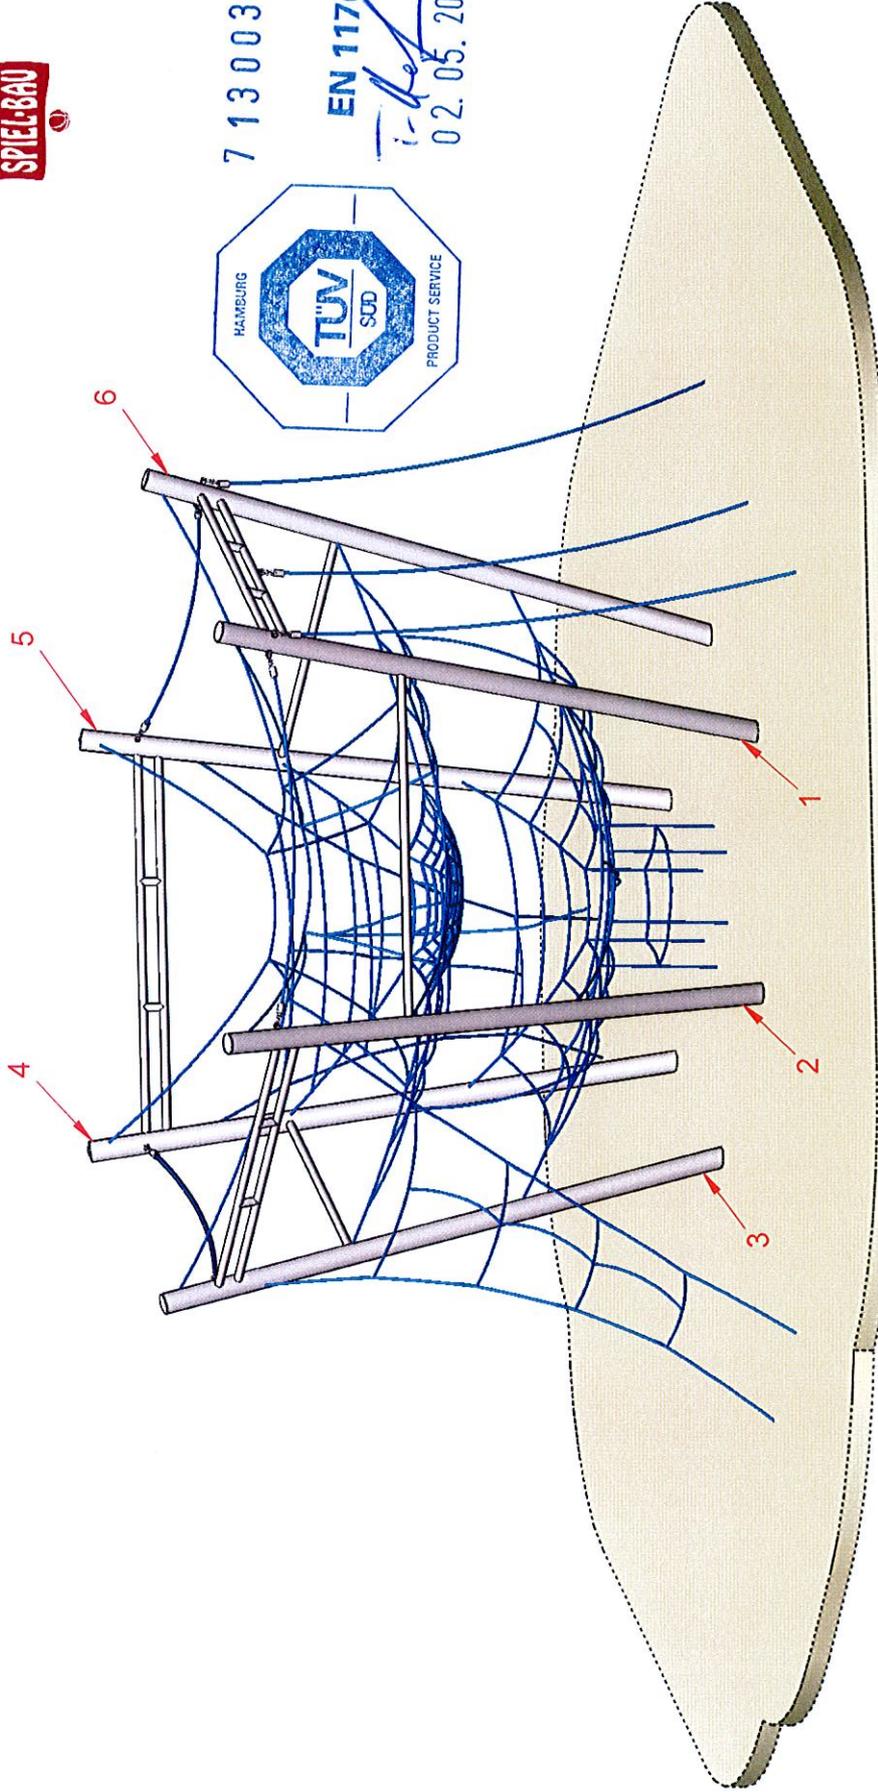

MONTAGEZEICHNUNG	Bearbeiter: Steffen Milksch	Datum: 17.08.2011	Blatt: 1/4
Spiel-Bau GmbH Alte Weinberge 21 - 14776 Brandenburg / Havel Tel.: 03381 / 26 14 0 - Fax.: 03381 / 26 14 18		Sechseck Kletterspinne Best.-Nr.: 7.6635-E	

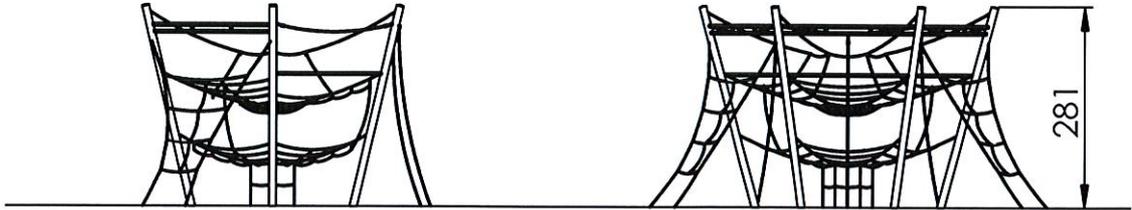


- maximale freie Fallhöhe:
260 cm
- empfohlener Untergrund:
40 cm Fallschutzkies 2/8 mm
Grobsand, Holzfasern oder
Kunststoffe mit HIC- Prüfung

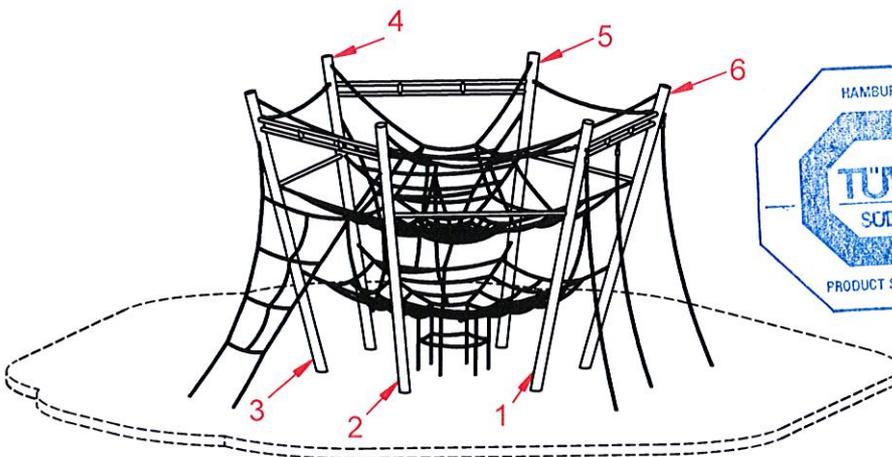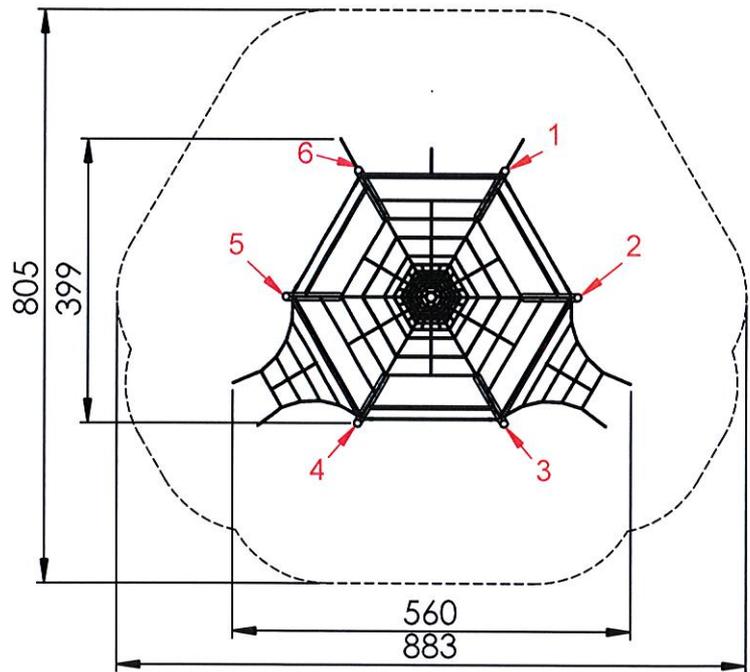

M 1:100

7 13 003 870

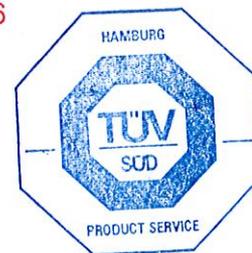

EN 1176

02.06.2012

MONTAGEZEICHNUNG


Bearbeiter: Steffen Miksch

Datum: 17.08.2011

Blatt: 2/4


Spiel-Bau GmbH
Alte Weinberge 21 - 14776 Brandenburg / Havel
Tel.: 03381 / 26 14 0 - Fax.: 03381 / 26 14 18

Sechseck Kletterspinne
Best.-Nr.: 7.6635-E

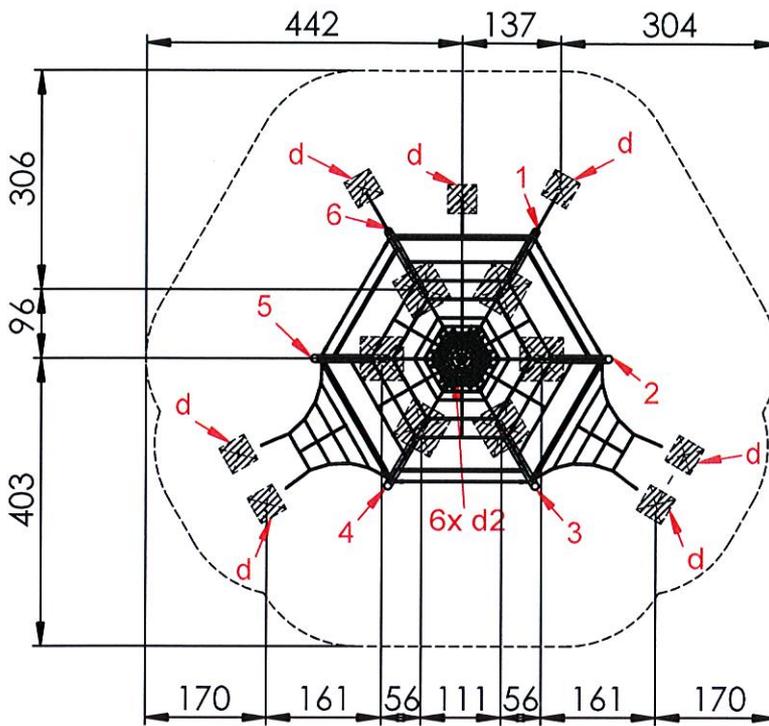


Fundamentierung:
Ortbeton C25/30

- Pfosten 1 bis 6:
je 60 x 60 x 60 cm
siehe Detail a1-1-E)
- Seil:
je 40 x 40 x 40 cm
siehe Detail d)
- Seil:
je 25 x 25 x 25 cm
siehe Detail d2)

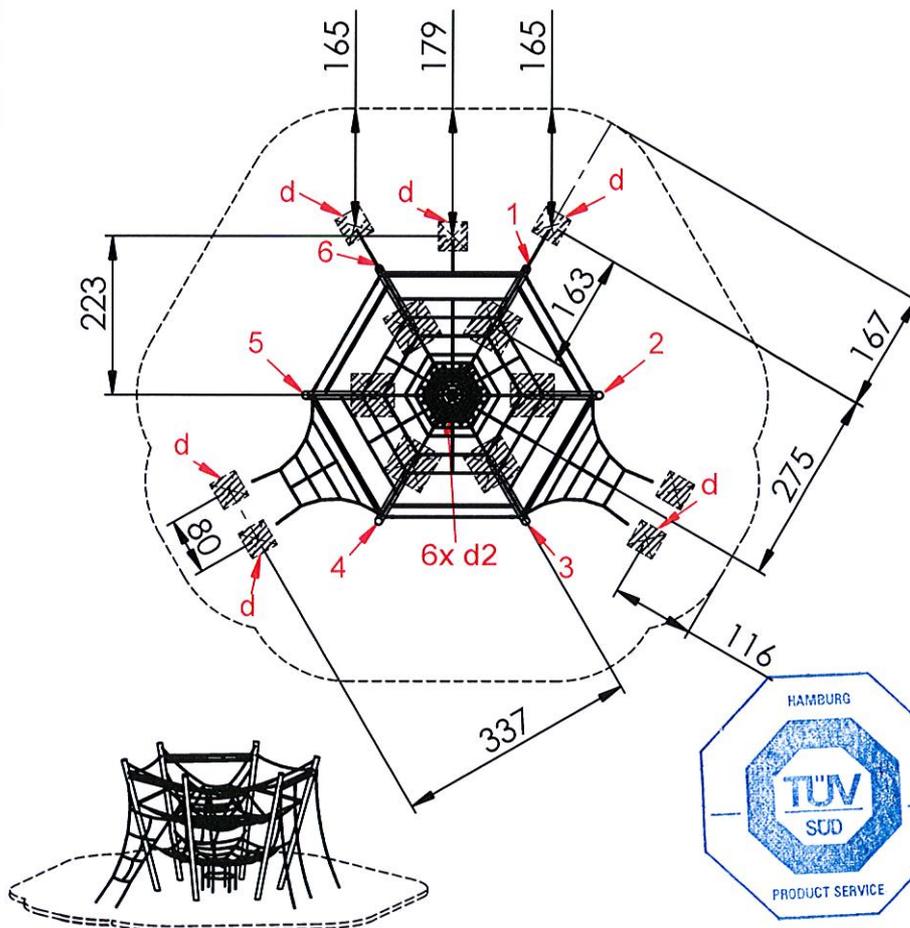

M 1:100
7 13 003 8 7 0

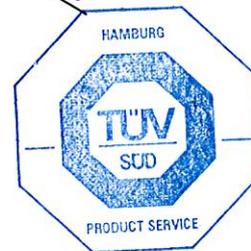


EN 1176
T. Hof
02.05.2012


MONTAGEZEICHNUNG	Bearbeiter: Steffen Miksch	Datum: 17.08.2011	Blatt: 3/4
Spiel-Bau GmbH Alte Weinberge 21 - 14776 Brandenburg / Havel Tel.: 03381 / 26 14 0 - Fax.: 03381 / 26 14 18		Sechseck Kletterspinne Best.-Nr.: 7.6635-E	






Fundamentdetail Pfosten a1.1-E)
M 1:25

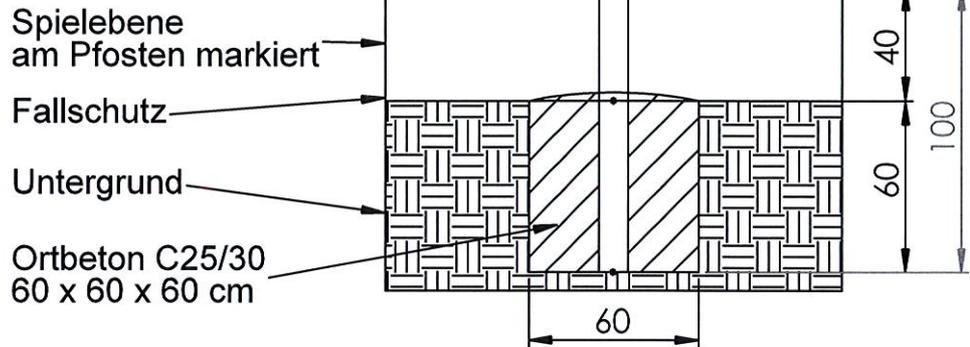

Fundamentdetail Netz/ Seil d)
M 1:25

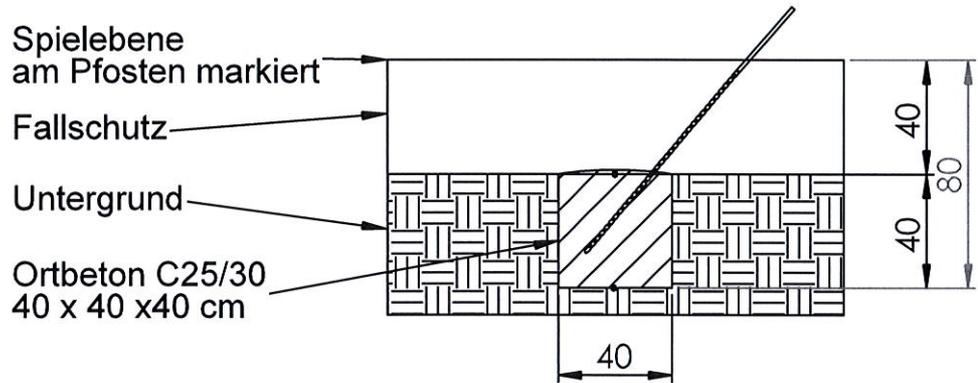

Fundamentdetail Netz/ Seil d2)
M 1:25

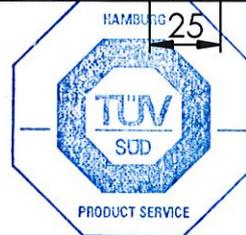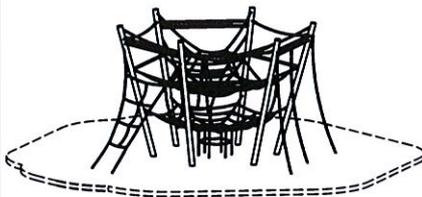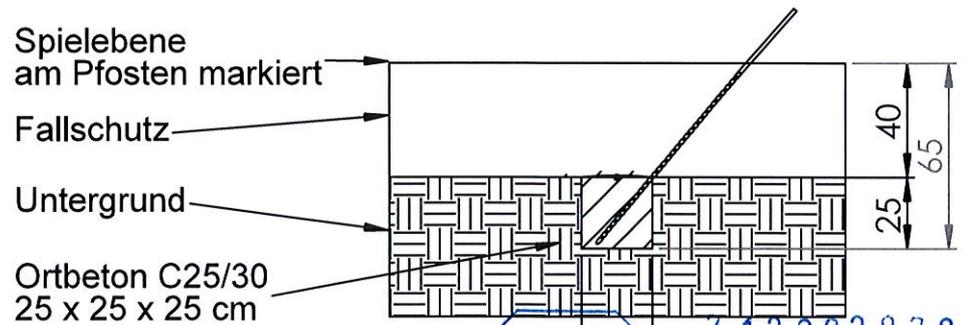

7 13 0 03 8 7 0

EN 1176

02.05.2012

MONTAGEZEICHNUNG	Bearbeiter: Steffen Miksch	Datum: 17.08.2011	Blatt: 4/4
Spiel-Bau GmbH Alte Weinberge 21 - 14776 Brandenburg / Havel Tel.: 03381 / 26 14 0 - Fax.: 03381 / 26 14 18		Sechseck Kletterspinne Best.-Nr.: 7.6635-E	