


M 1:100

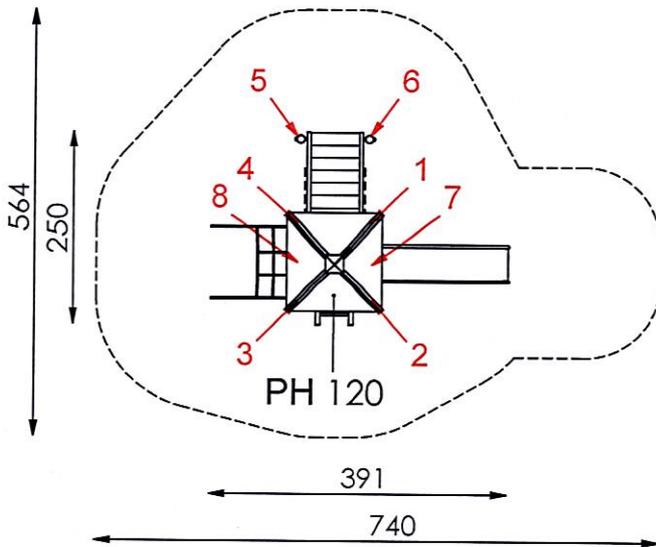

- maximale freie Fallhöhe: 120 cm
- erforderlicher Fallschutzbereich (n. DIN EN 1176): 30 m²
- empfohlener Untergrund:
 - Deutschland: mindestens Rasen
 - Europa: 40 cm Fallschuttkies 2/8 mm
Grobsand, Holzfasern oder
Kunststoffe mit HIC- Prüfung




713 075 928

EN 1176

25. 05. 2016

i.A. T. H.

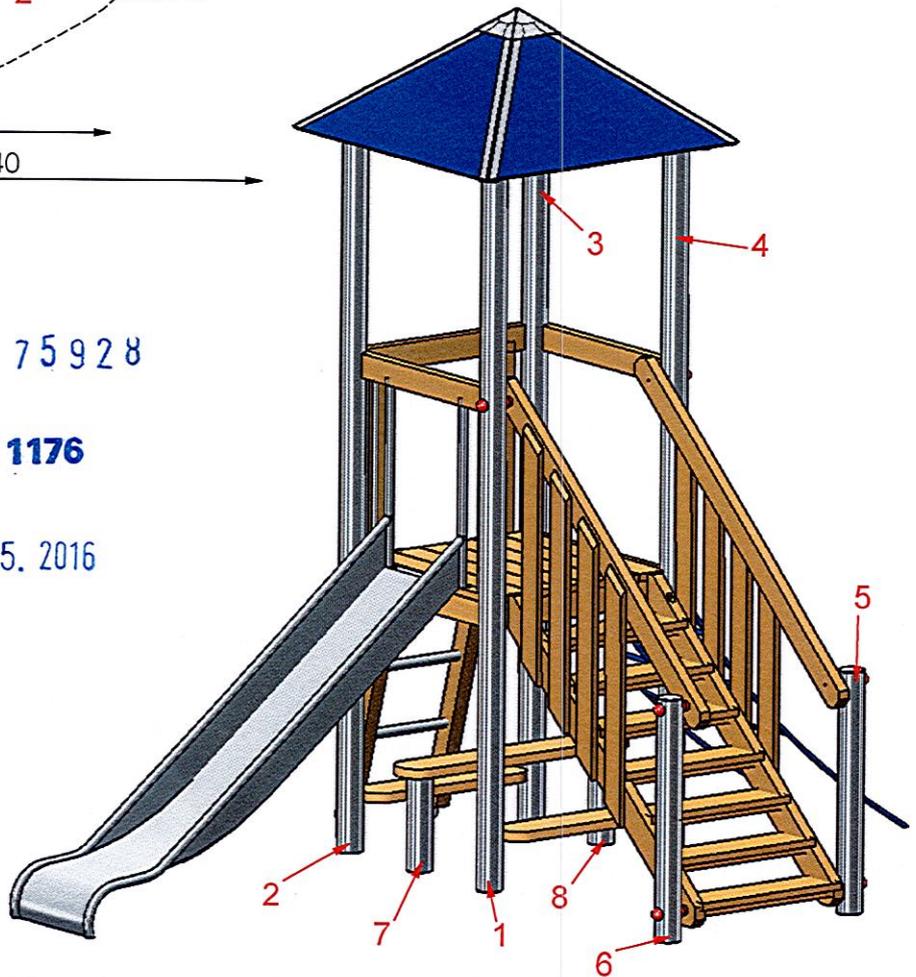

MONTAGEZEICHNUNG


Bearbeiter: Hector Roca

Datum: 10.11.2015

Blatt: 2/5

Spiel-Bau GmbH
 Alte Weinberge 21 - D-14776 Brandenburg / Havel
 Tel.: 03381 / 26 14 0 - Fax.: 03381 / 26 14 18

Spielhäuschen Hamburg
 Best.-Nr.: 2.0127-E

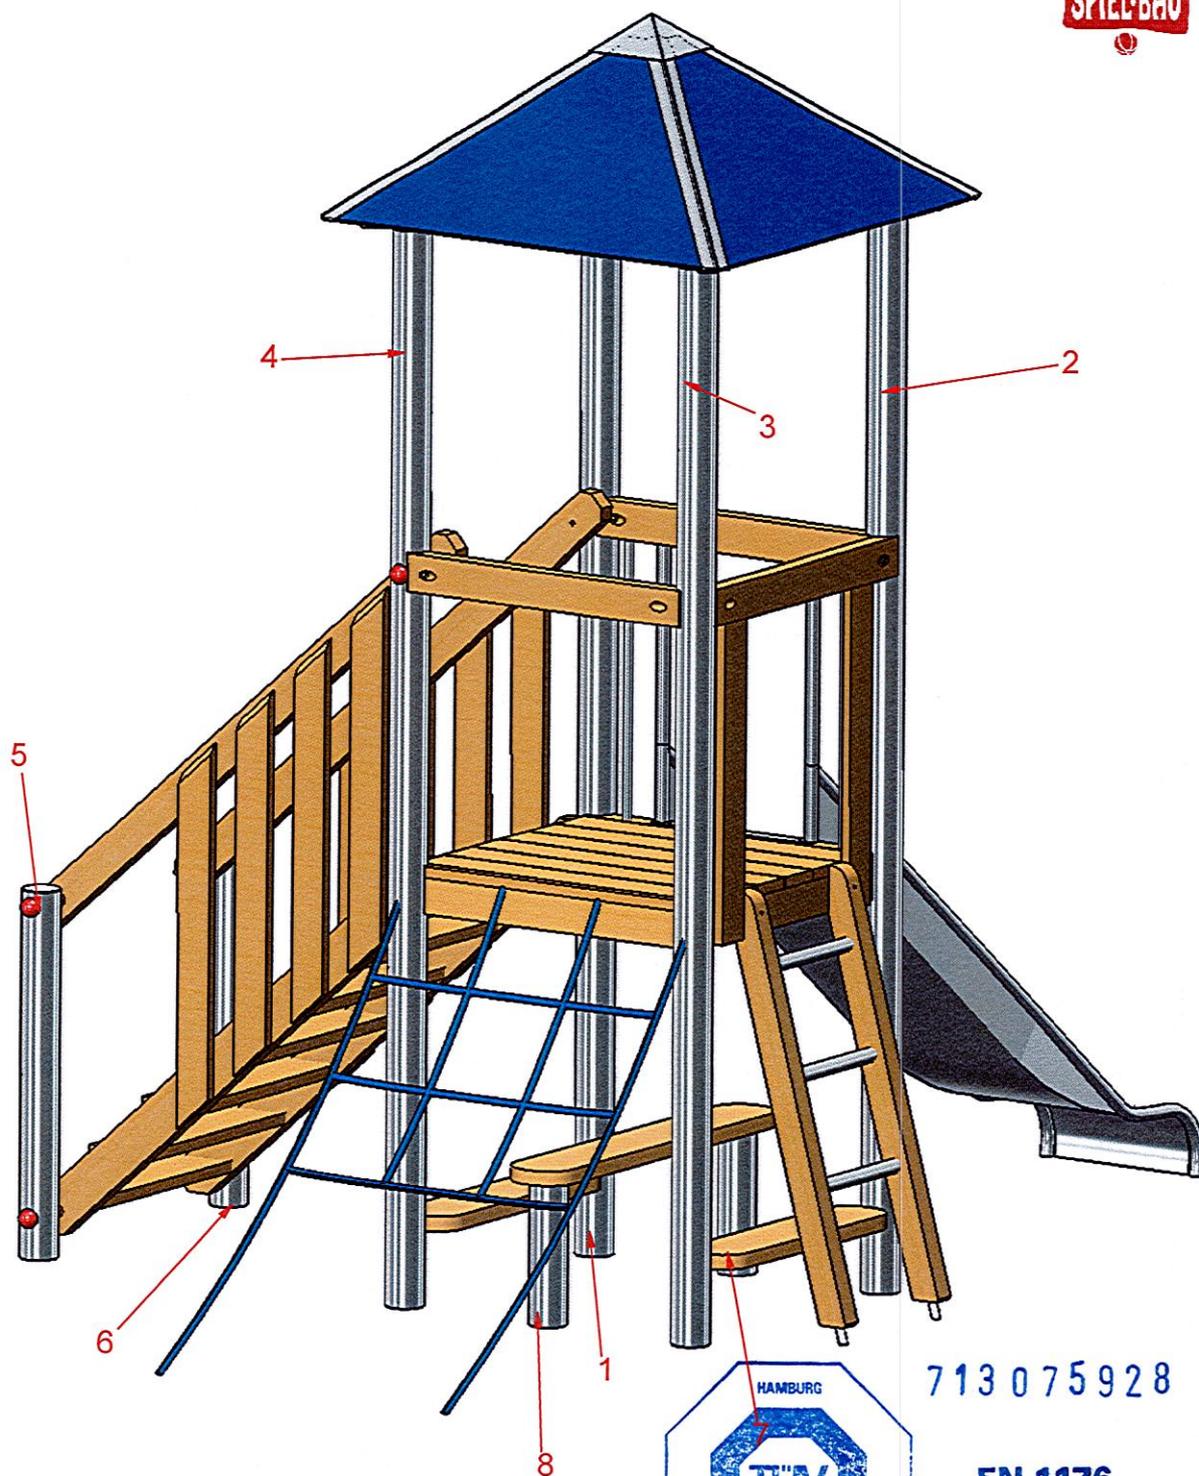

713 075 928

EN 1176

25. 05. 2016

i.A. T. Hof

MONTAGEZEICHNUNG


Bearbeiter: Hector Roca

Datum: 10.11.2015

Blatt: 1/5

Spiel-Bau GmbH
Alte Weinberge 21 - D-14776 Brandenburg / Havel
Tel.: 03381 / 26 14 0 - Fax.: 03381 / 26 14 18

Spielhäuschen Hamburg
Best.-Nr.: 2.0127-E

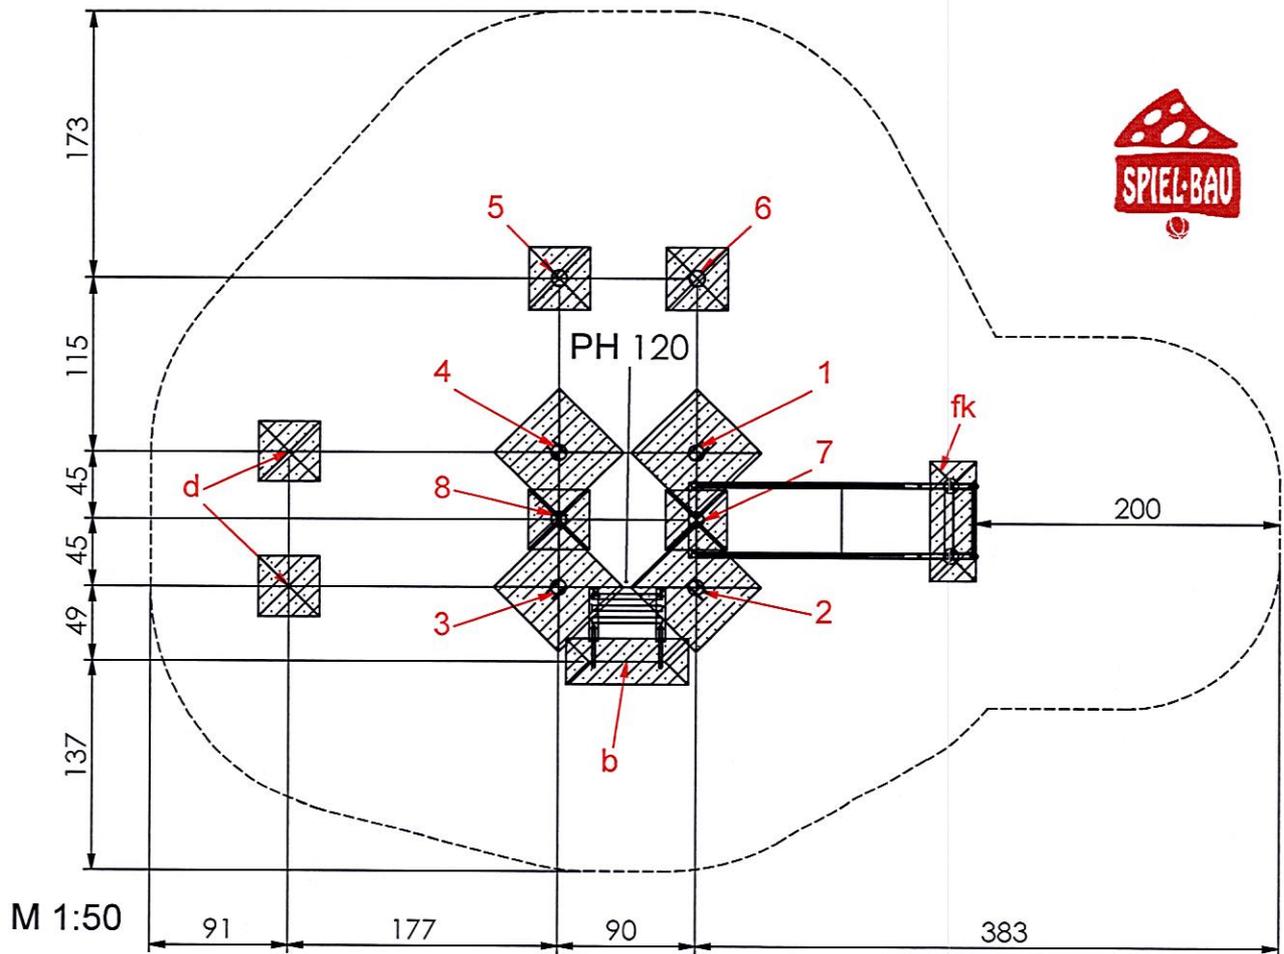

Fundamentierung: Ortbeton C25/30

- Pfosten 5 bis 8:
je 40x40x40 cm siehe Detail a-E)
- Pfosten 1 bis 4:
je 60x60x40 cm siehe Detail a1-E)
- Leiter:
je 80x30x40 cm siehe Detail b)
- Seil:
je 40x40x40 cm siehe Detail d)
- Rutschenauslauf:
je 80x30x40 cm siehe Detail fk)



EN 1176

25. 05. 2016 *i.A. T. Roca*

MONTAGEZEICHNUNG

Bearbeiter: Hector Roca


Datum: 10.11.2015

Blatt: 3/5



Spiel-Bau GmbH
Alte Weinberge 21 - D-14776 Brandenburg / Havel
Tel.: 03381 / 26 14 0 - Fax.: 03381 / 26 14 18

Spielhäuschen Hamburg
Best.-Nr.: 2.0127-E

Fundamentdetail Pfosten a1-E)
M 1:25

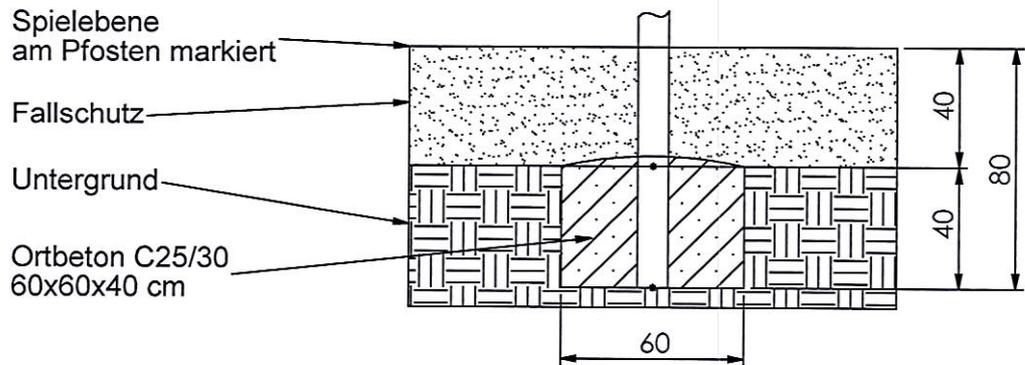


Fundamentdetail Pfosten a-E)
M 1:25

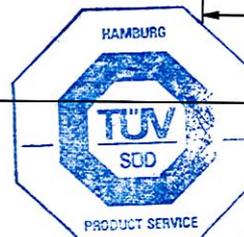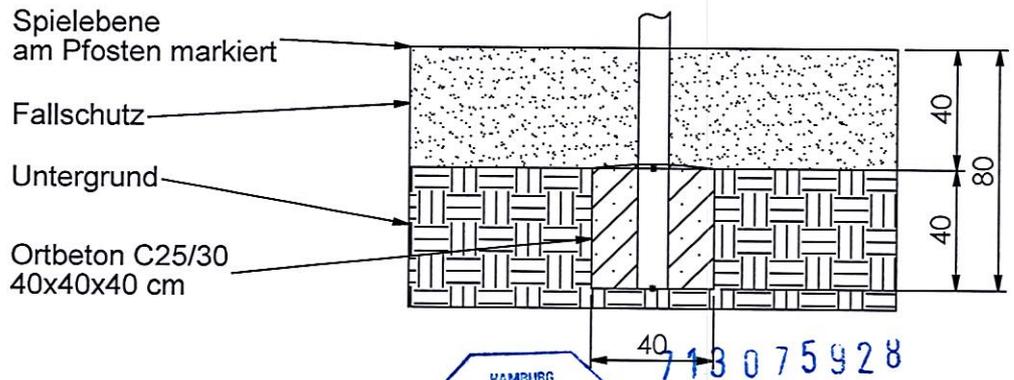

EN 1176

25.05.2016
i.A. T. H.

Fundamentdetail Leiter b)
M 1:25

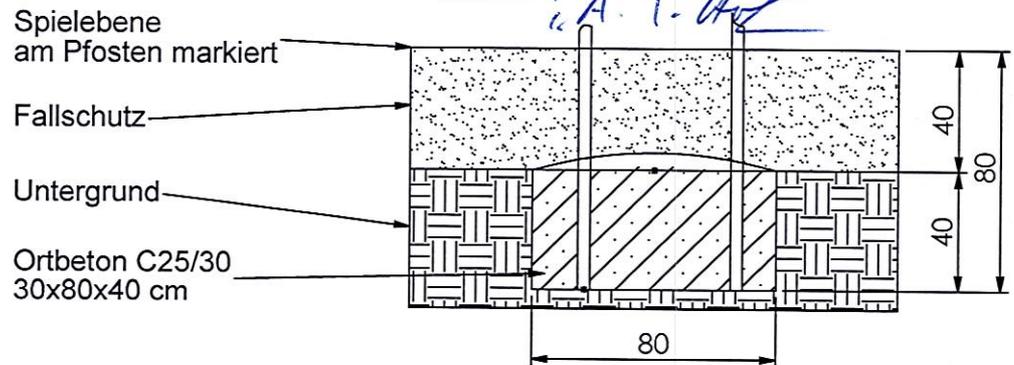

MONTAGEZEICHNUNG

Bearbeiter: Hector Roca

Datum: 10.11.2015


Blatt: 4/5

Spiel-Bau GmbH
Alte Weinberge 21 - D-14776 Brandenburg / Havel
Tel.: 03381 / 26 14 0 - Fax.: 03381 / 26 14 18


Spielhäuschen Hamburg
Best.-Nr.: 2.0127-E



Fundamentdetail Netz/ Seil d)
M 1:25

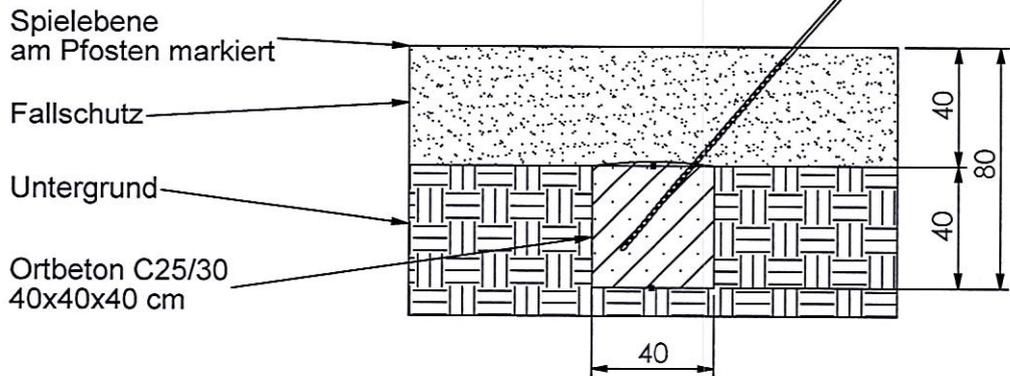

Fundamentdetail Kastenrutsche fk)
M 1:25

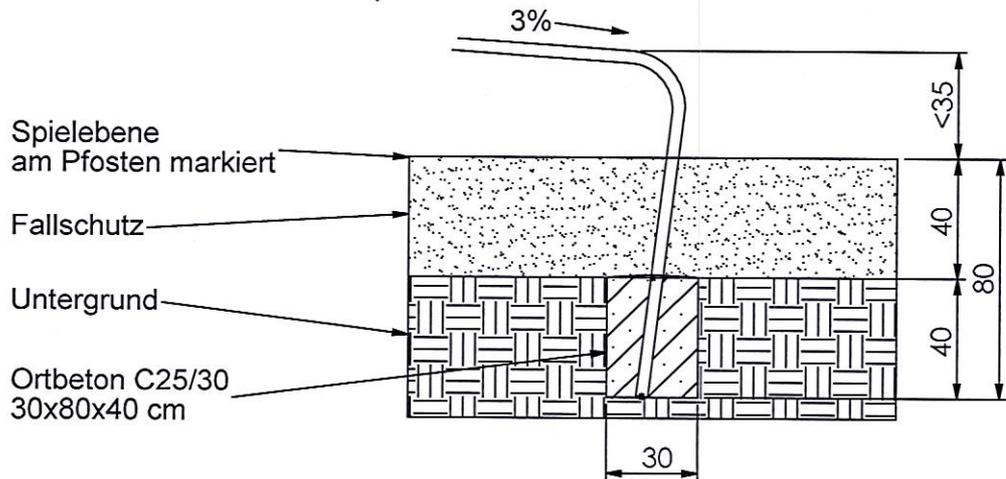

713 0 15 928

EN 1176

25. 05. 2016

Handwritten signature

MONTAGEZEICHNUNG

Bearbeiter: Hector Roca

Datum: 10.11.2015

Blatt: 5/5

Spiel-Bau GmbH
Alte Weinberge 21 - D-14776 Brandenburg / Havel
Tel.: 03381 / 26 14 0 - Fax.: 03381 / 26 14 18

Spielhäuschen Hamburg
Best.-Nr.: 2.0127-E