
C3 Powder coating
RAL 6018 "Yellow Green"

Rope: Beige

All posts with rounded tips!

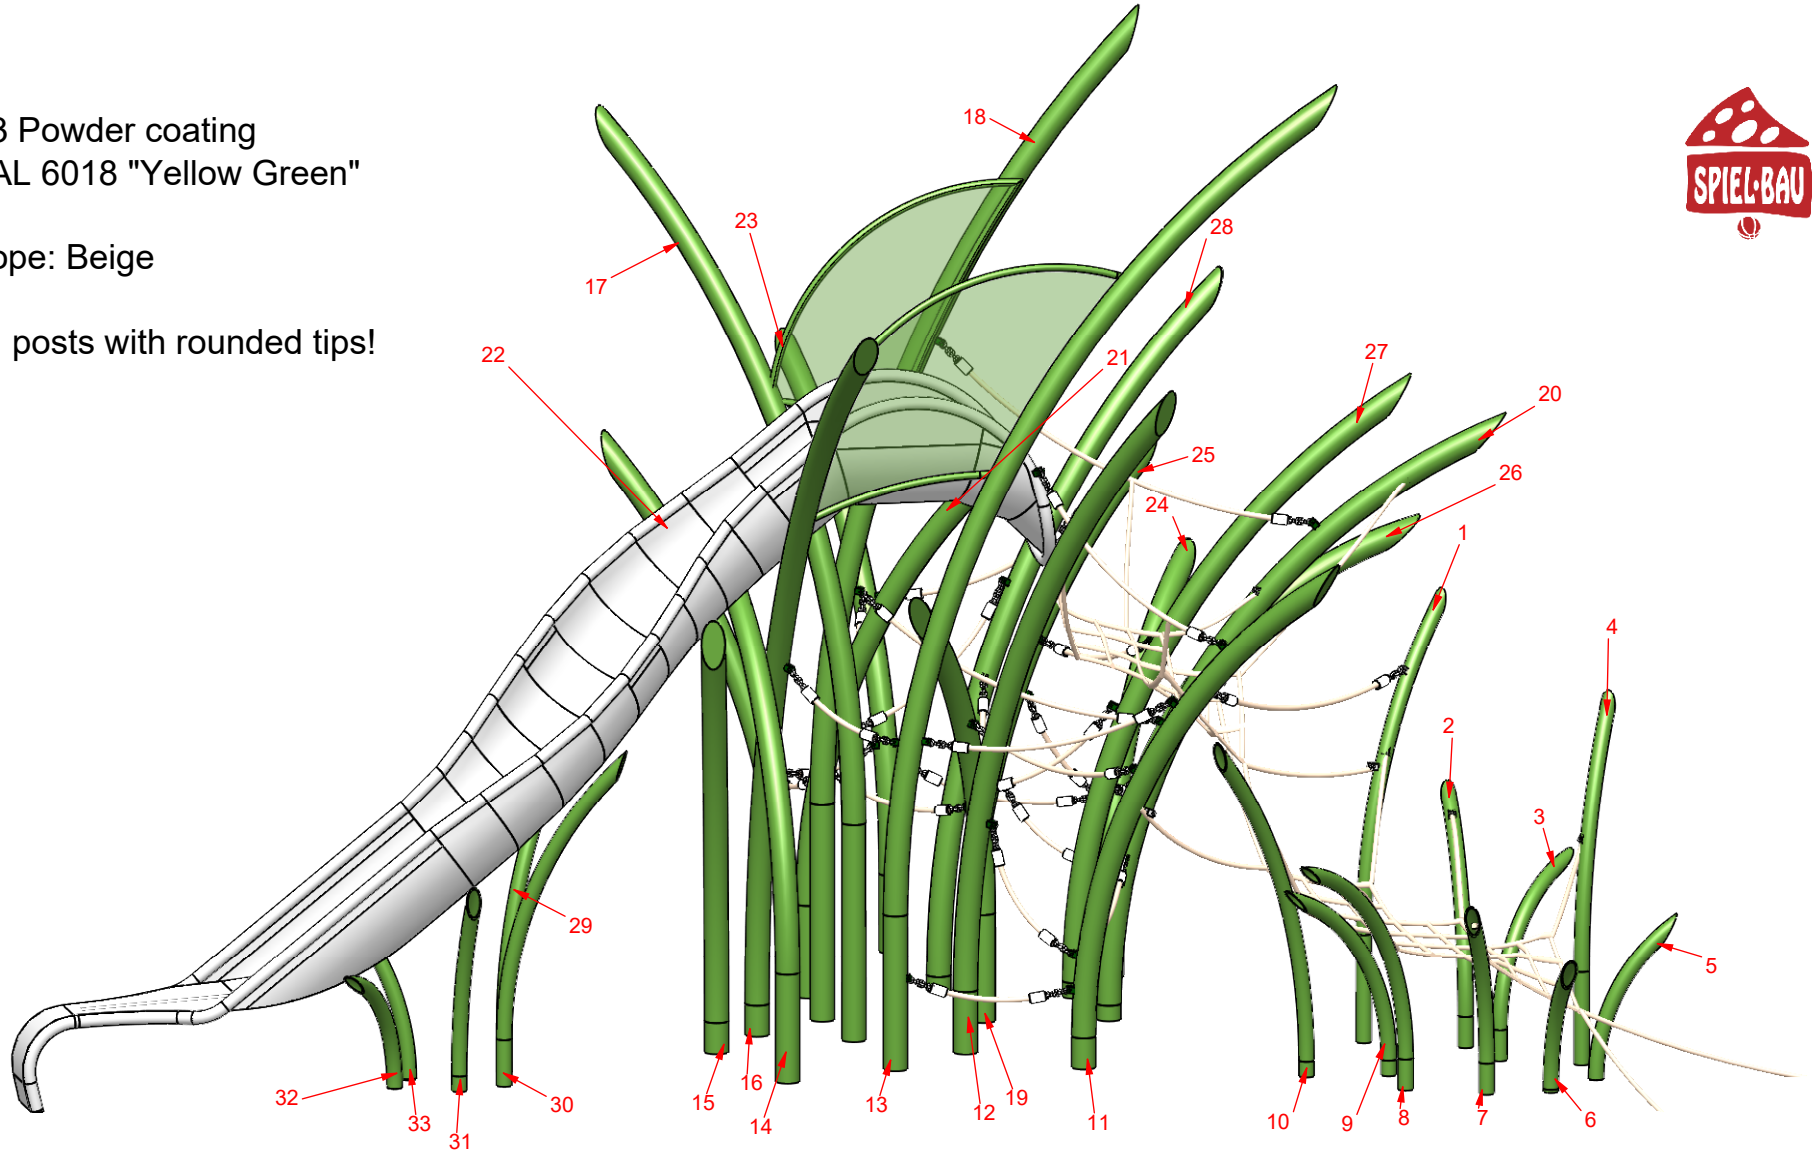



| ASSEMBLY DRAWING | Bearbeiter: Hector Roca | Datum: 07.03.2022 | Page: 1/8 |
|---|---|---|---|
| **Spiel-Bau GmbH**<br>Alte Weinberge 21 - 14776 Brandenburg / Havel<br>Tel.: 03381 / 26 14 0 - Fax.: 03381 / 26 14 18 | Josephsplatz 9b<br>Order-No.: 8S-150304-21 | | |

C3 Powder coating
RAL 6018 "Yellow Green"

Rope: Beige

All posts with rounded tips!

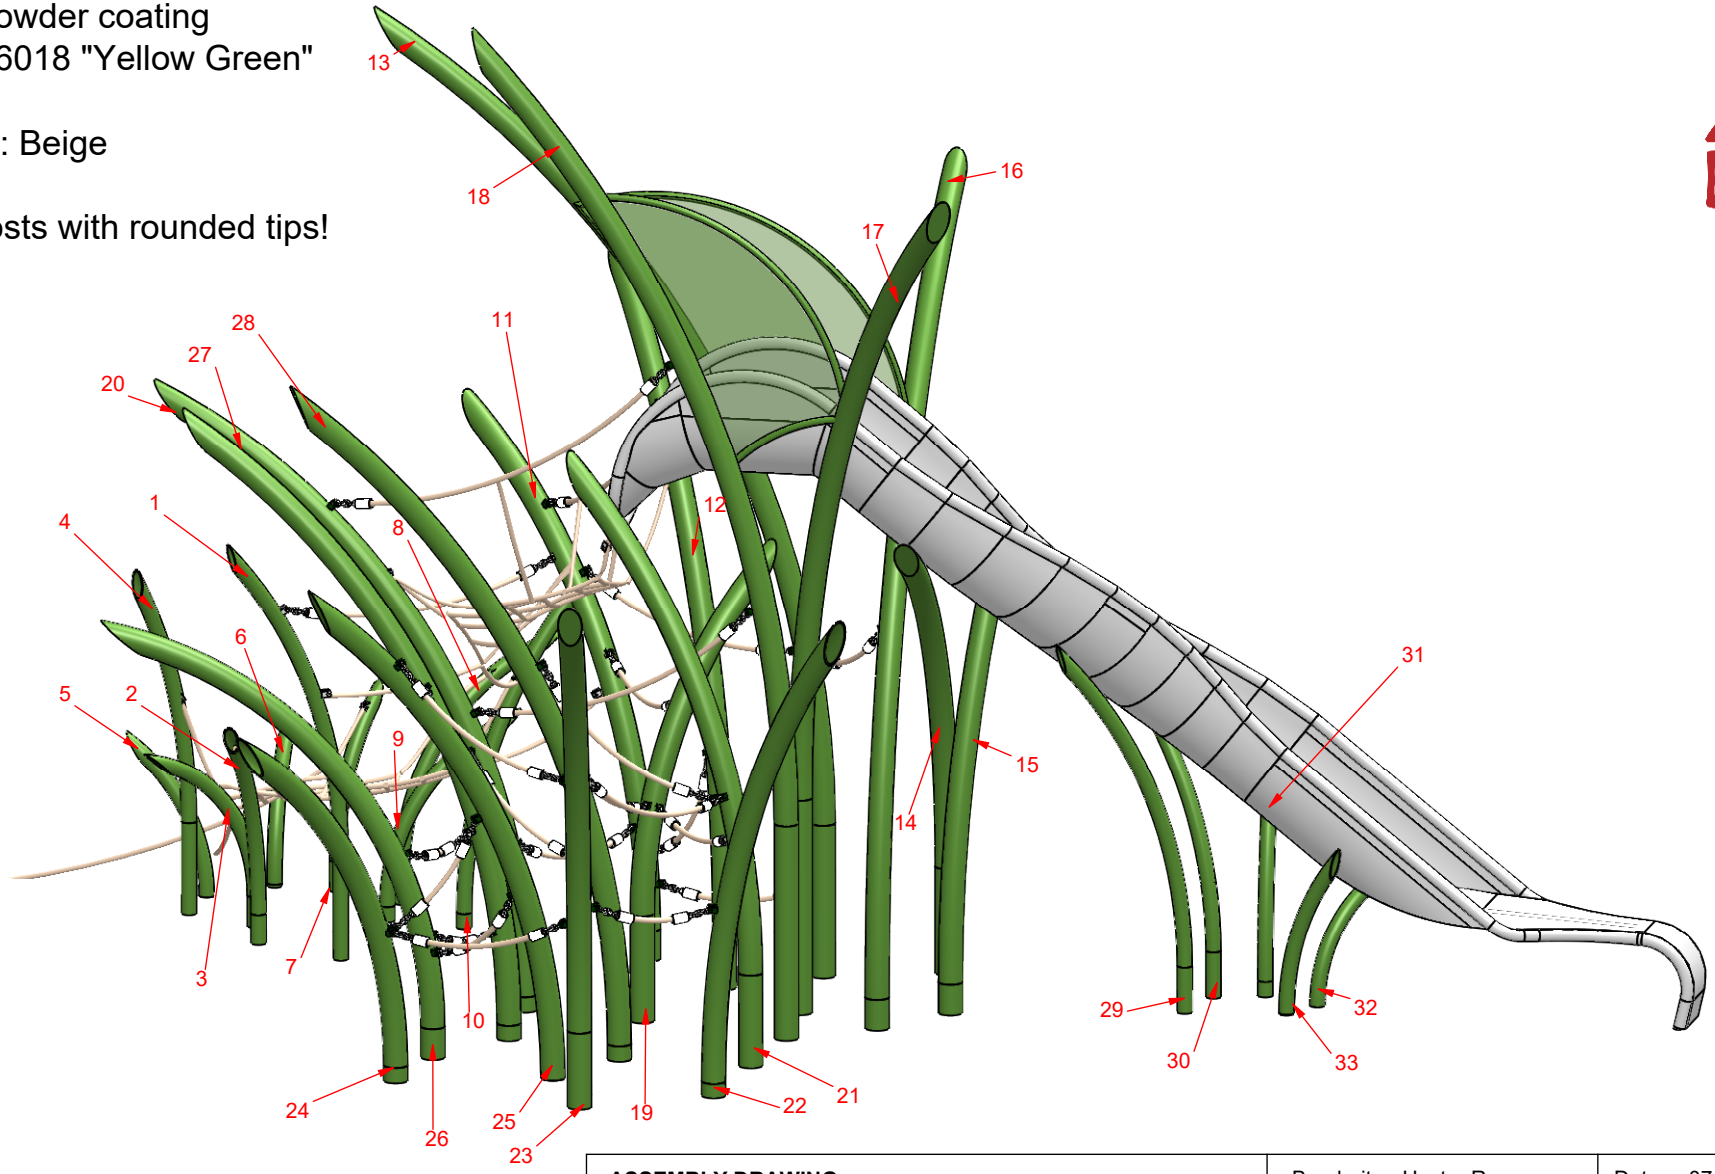



| ASSEMBLY DRAWING | Bearbeiter: Hector Roca | Datum: 07.03.2022 | Page: 2/8 |
|---|---|---|---|
| **Spiel-Bau GmbH**<br>Alte Weinberge 21 - 14776 Brandenburg / Havel<br>Tel.: 03381 / 26 14 0 - Fax.: 03381 / 26 14 18 | Josephsplatz 9b<br>Order-No.: 8S-150304-21 | | |


C3 Powder coating
RAL 6018 "Yellow Green"


Rope: Beige

All posts with rounded tips!

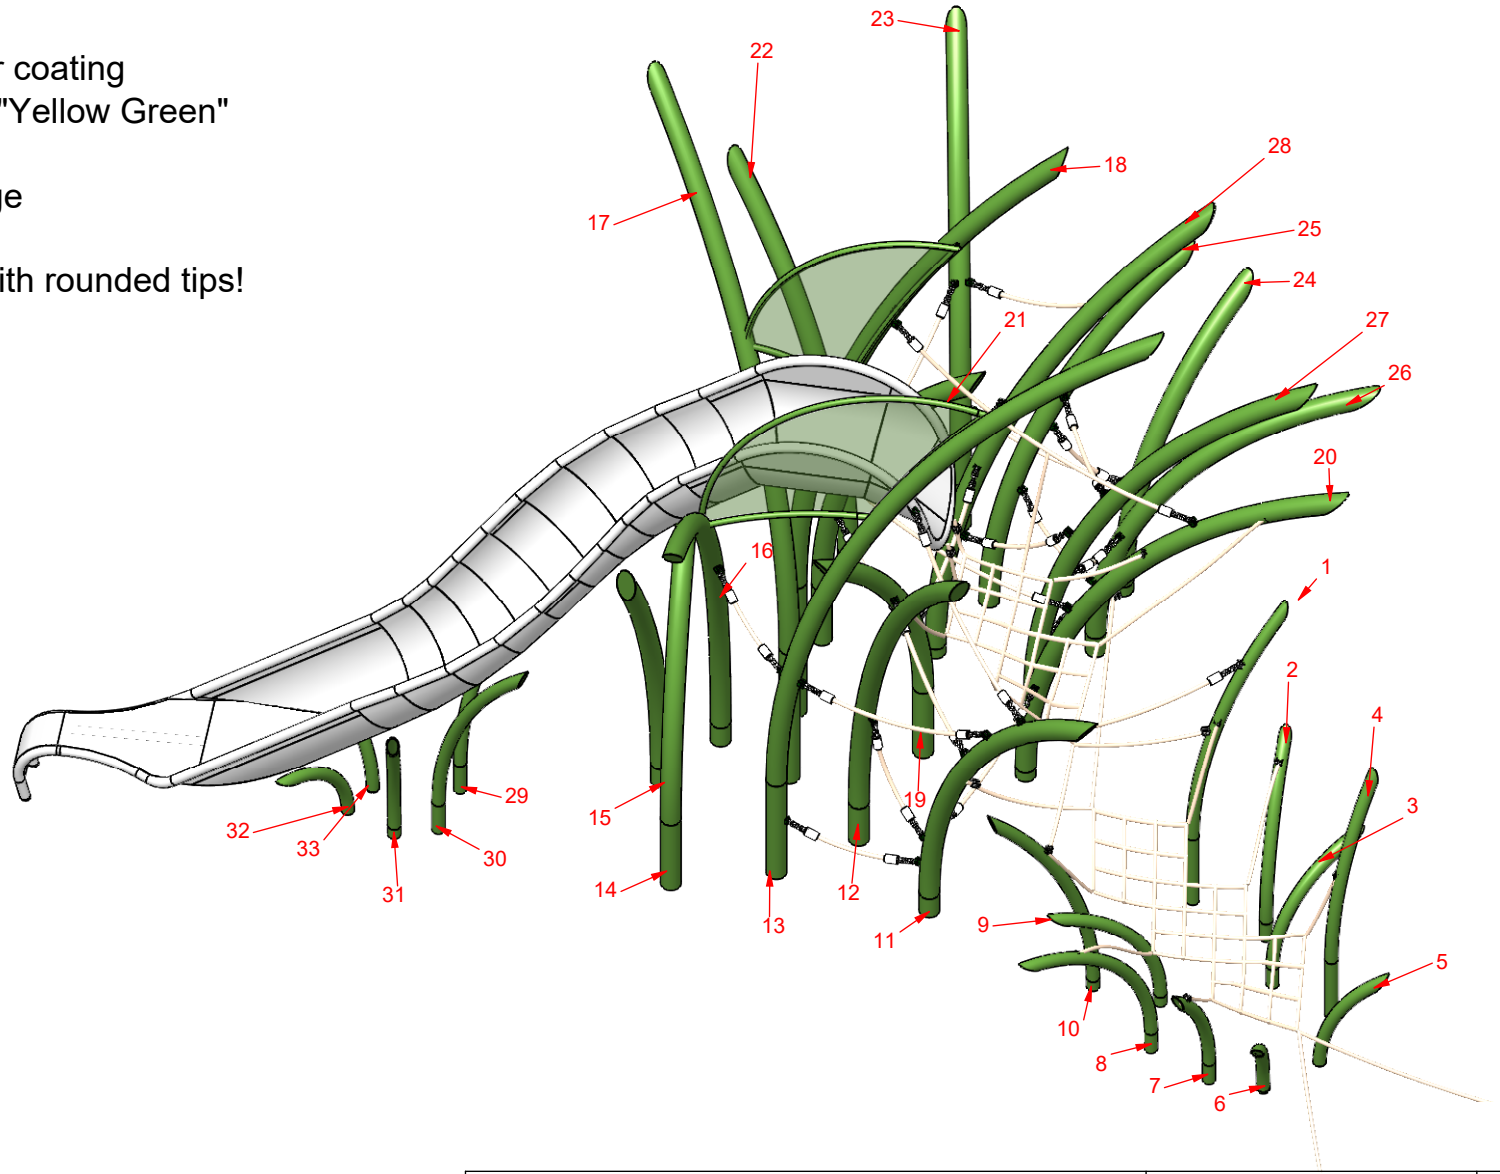


| ASSEMBLY DRAWING | Bearbeiter: Hector Roca | Datum: 07.03.2022 | Page: 3/8 |
|---|---|---|---|
| **Spiel-Bau GmbH**<br>Alte Weinberge 21 - 14776 Brandenburg / Havel<br>Tel.: 03381 / 26 14 0 - Fax.: 03381 / 26 14 18 | Josephsplatz 9b<br>Order-No.: 8S-150304-21 | | |

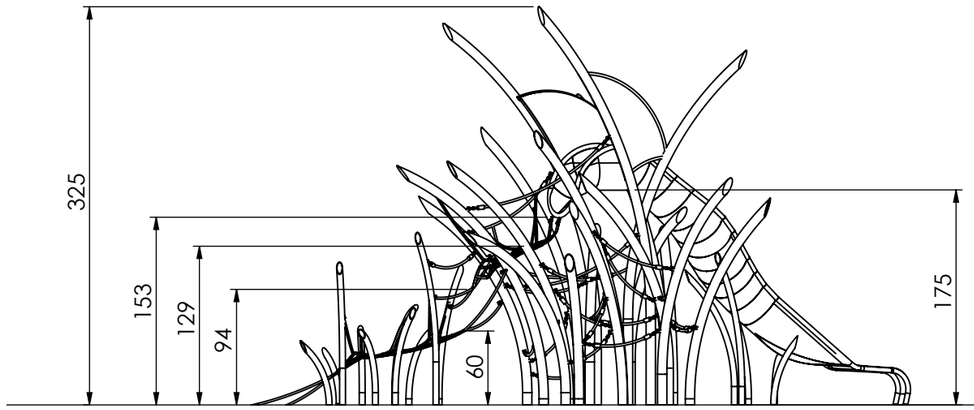

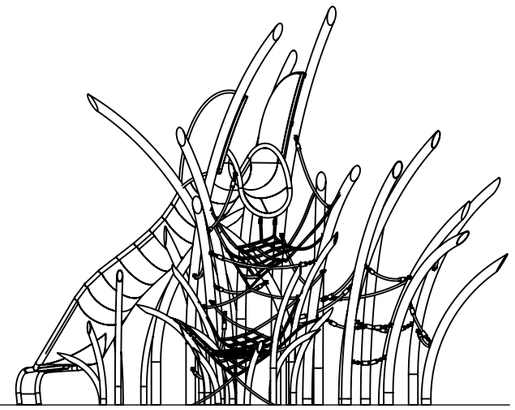



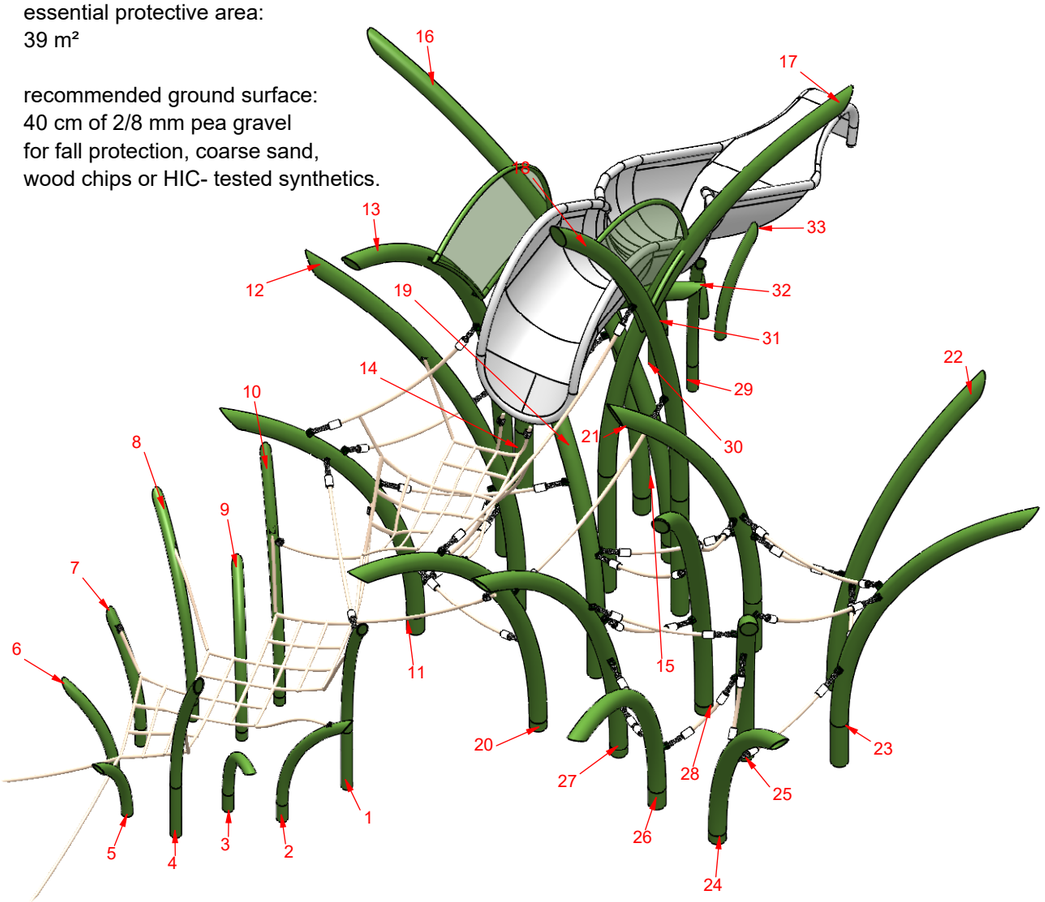
M 1:50

maximum free fall height (EN 1176):
175 cm

essential protective area:
39 m²


recommended ground surface:
40 cm of 2/8 mm pea gravel
for fall protection, coarse sand,
wood chips or HIC- tested synthetics.

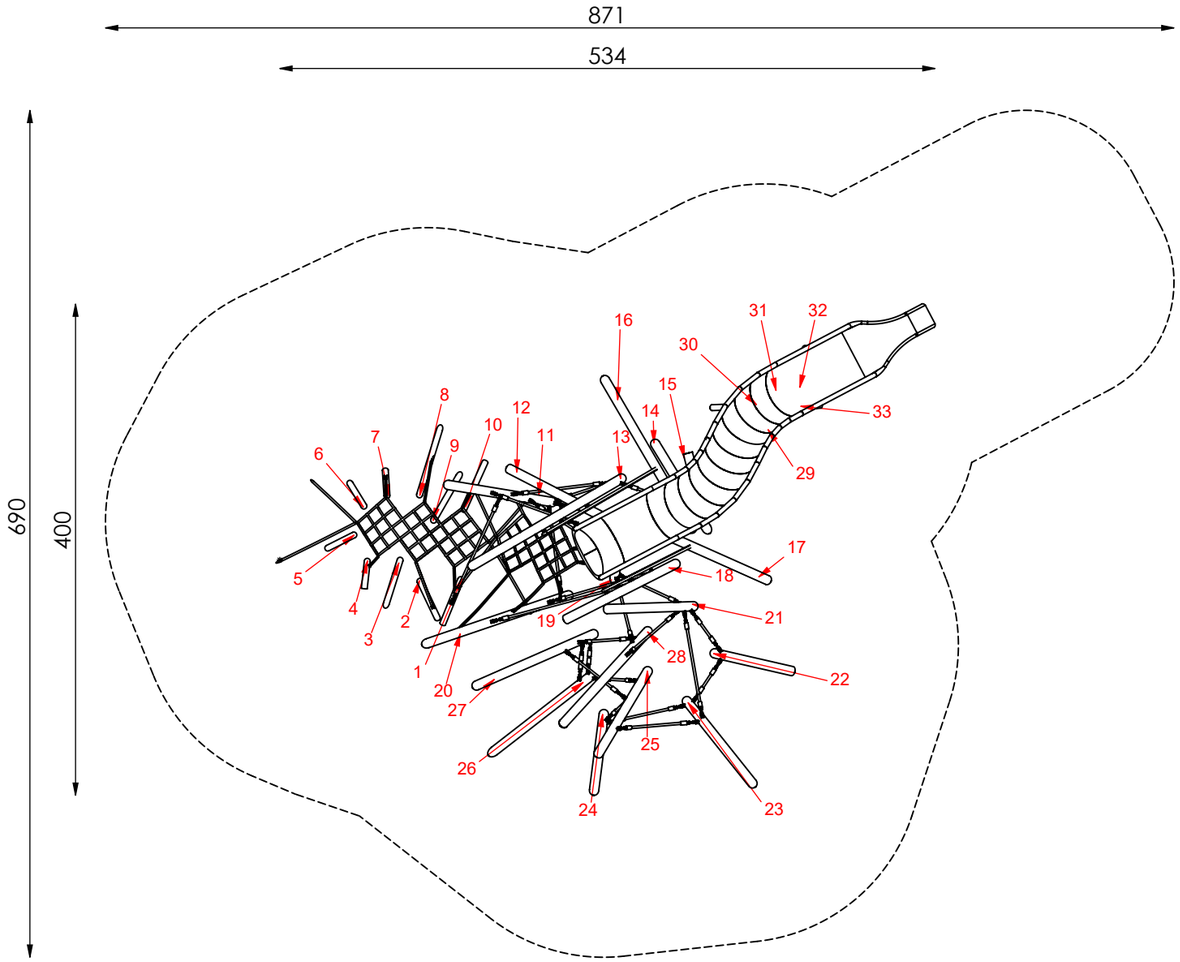


| ASSEMBLY DRAWING | Bearbeiter: Hector Roca | Datum: 07.03.2022 | Page: 4/8 |
|---|---|---|---|
| **Spiel-Bau GmbH**<br>Alte Weinberge 21 - D-14776 Brandenburg / Havel<br>Tel.: 03381 / 26 14 0 - Fax.: 03381 / 26 14 18 | Josephsplatz 9b<br>Order-No.: 8S-150304-21 | | |

# Foundry plates corners coordinates

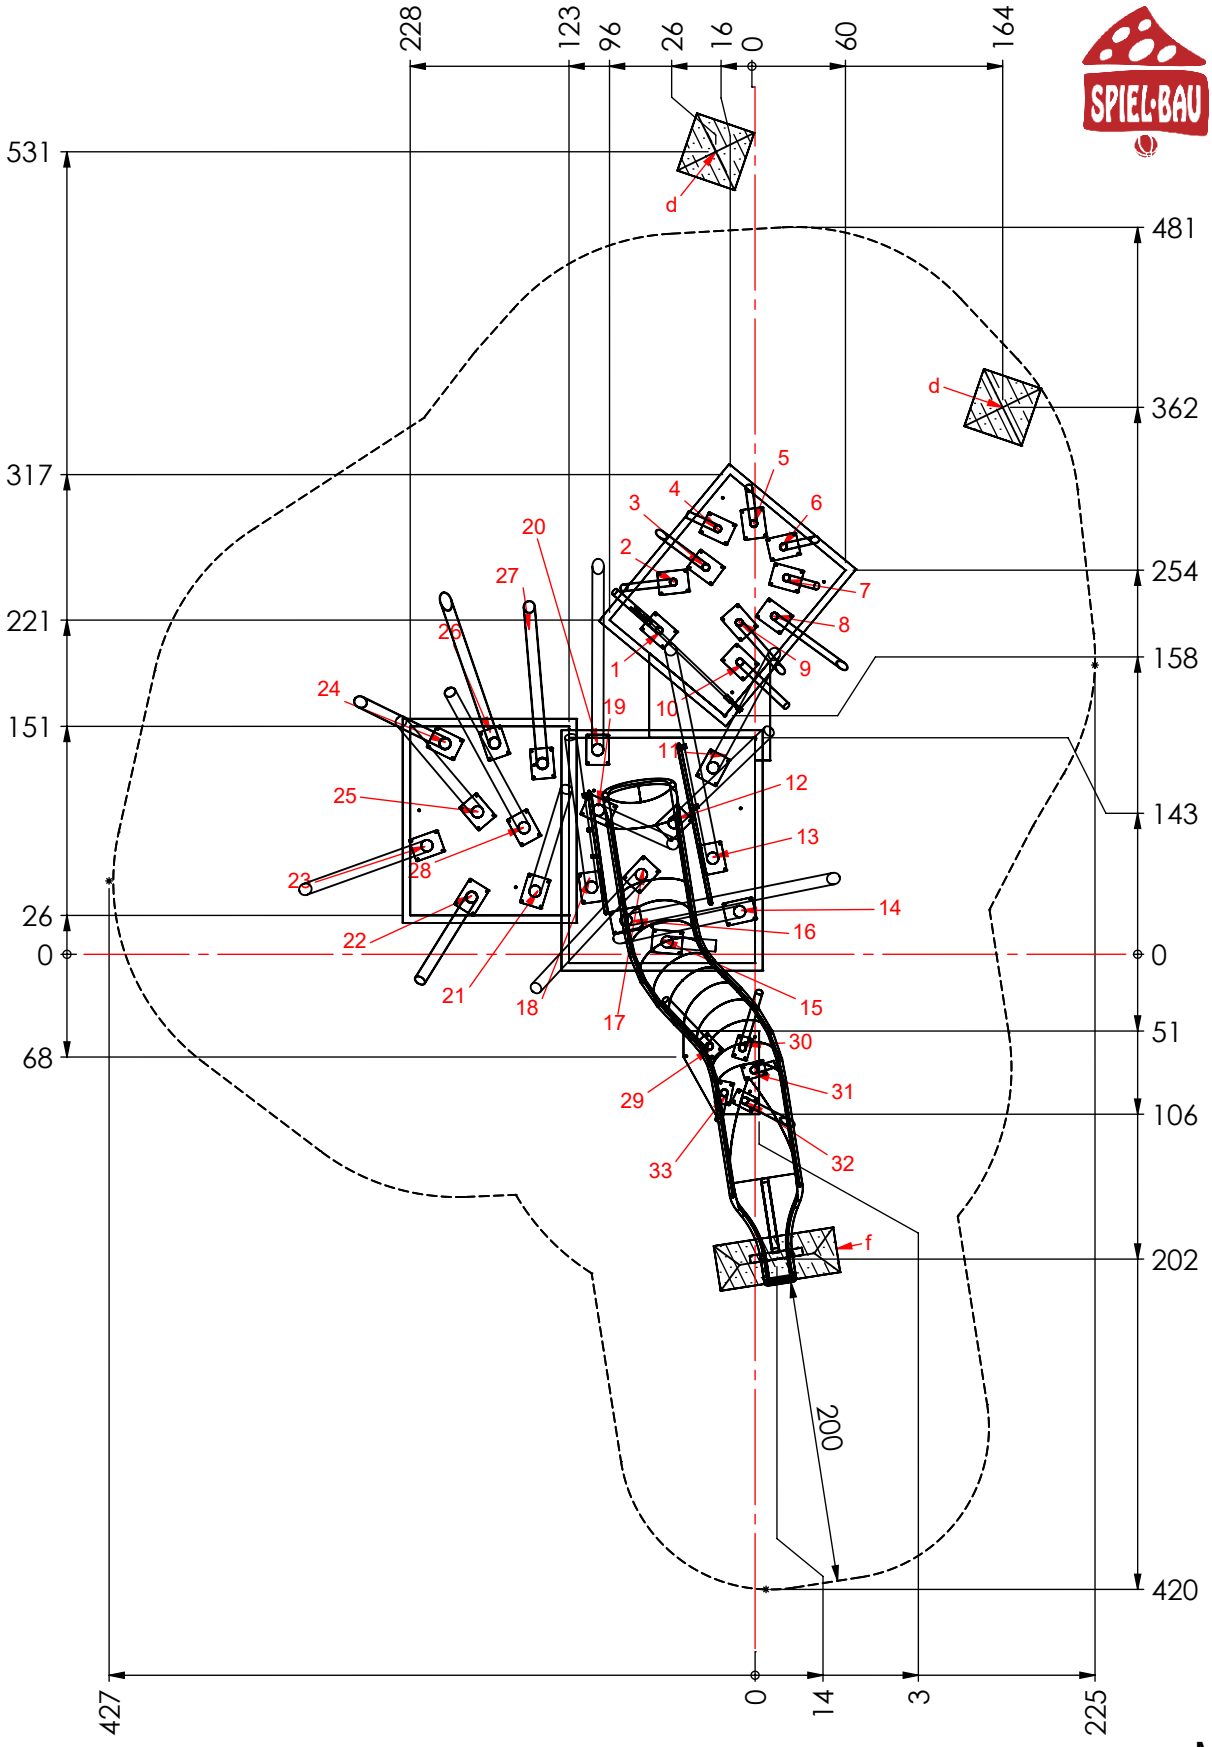



M 1:50

| ASSEMBLY DRAWING | Bearbeiter: Steffen Miksch | Datum: 07.03.2022 | Page: 5/8 |
|---|---|---|---|
| **Spiel-Bau GmbH**<br>Alte Weinberge 21 - D-14776 Brandenburg / Havel<br>Tel.: 03381 / 26 14 0 - Fax.: 03381 / 26 14 18 | Josephsplatz 9b<br>Order-No.: 8S-150304-21 | | |

# Concrete blocks/Steel plates size

-B: Concrte block


-S: Steel plate

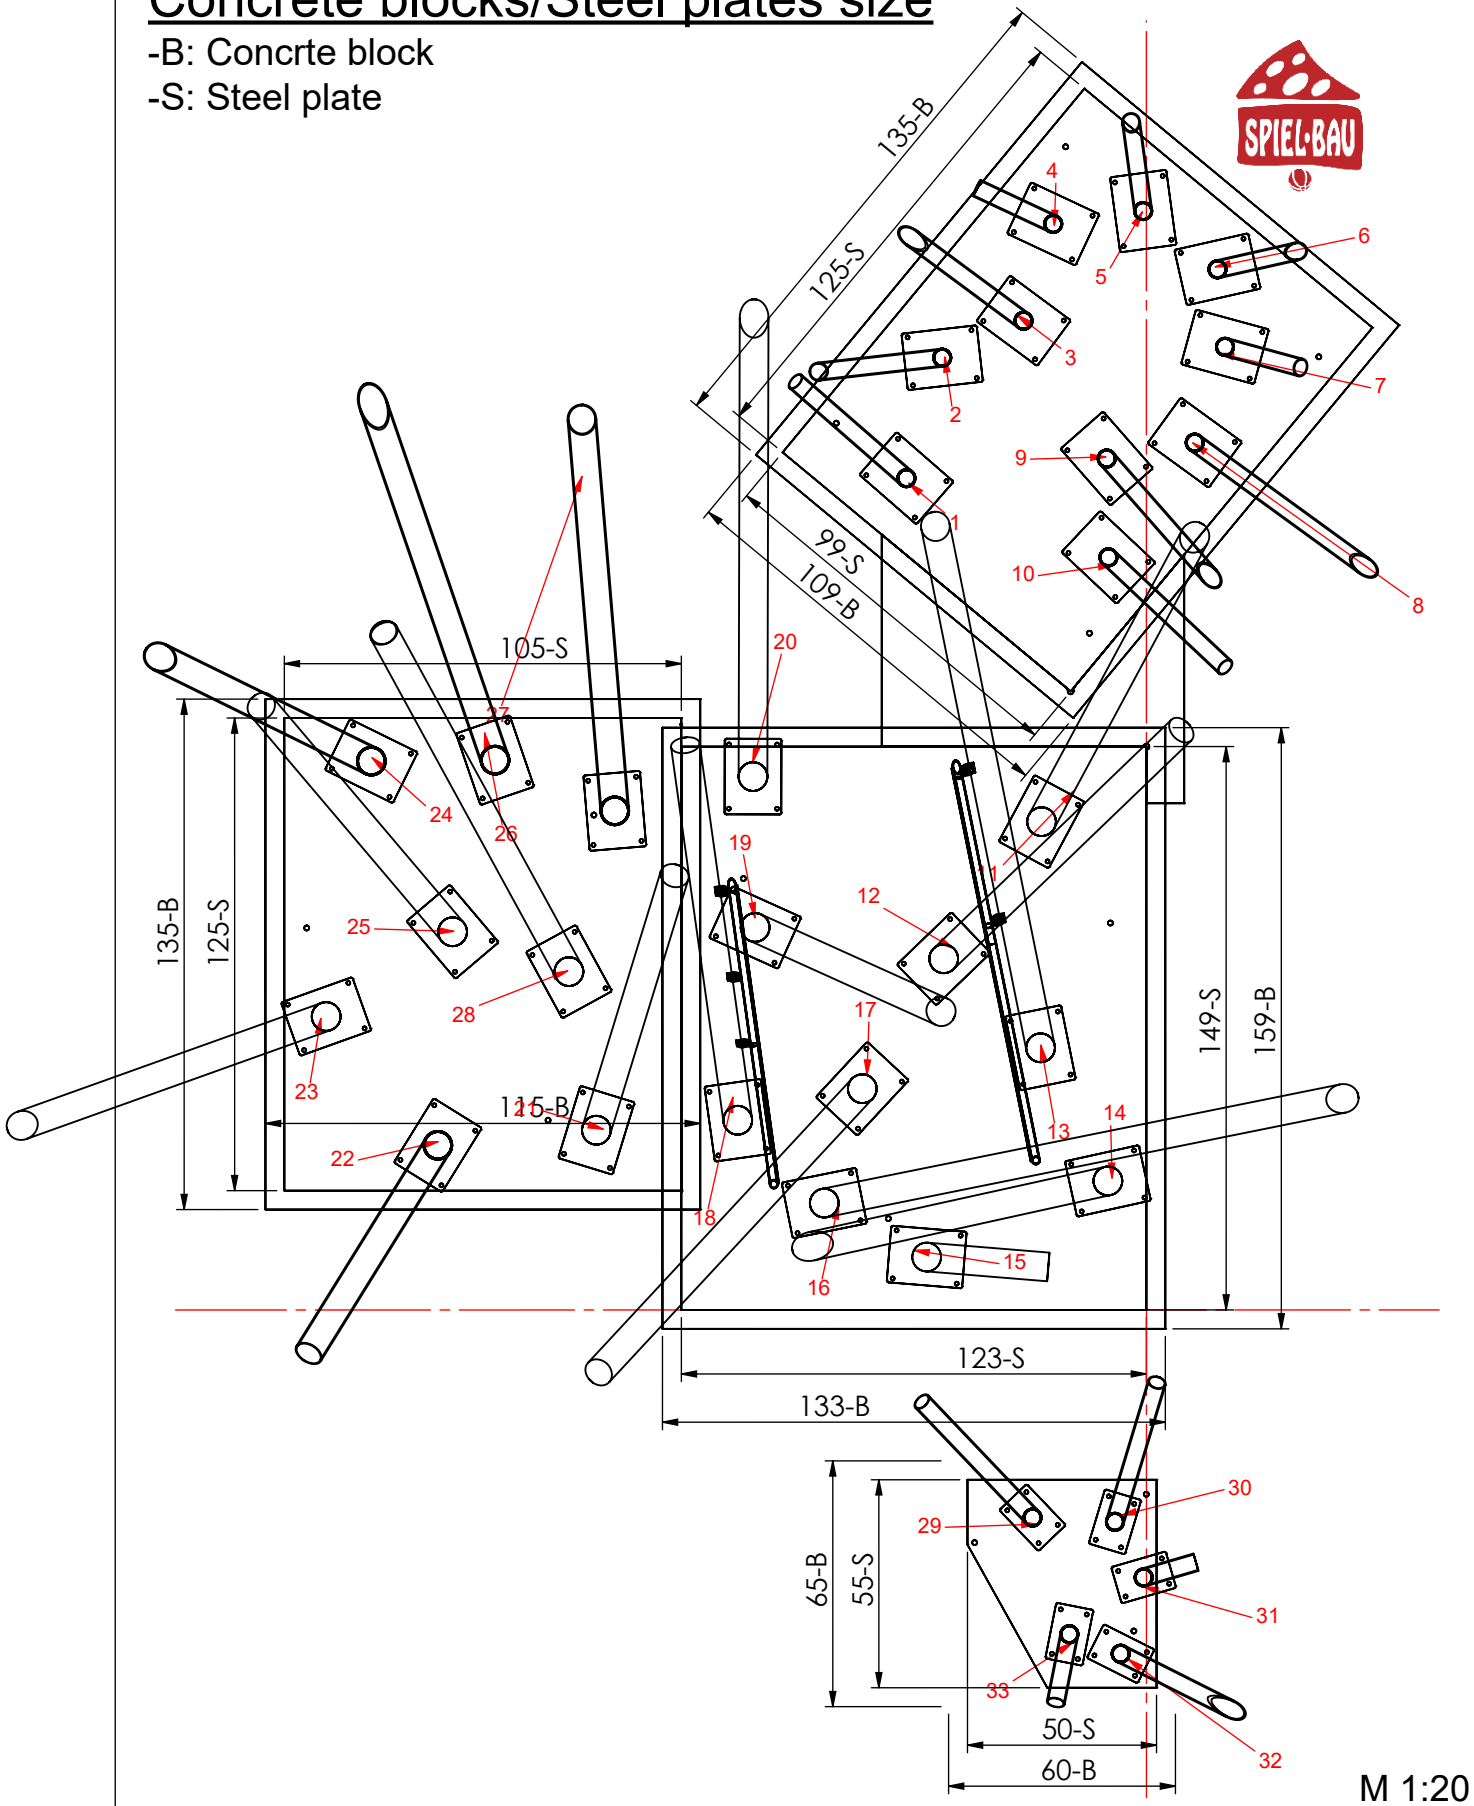


M 1:20


| ASSEMBLY DRAWING | Bearbeiter: Steffen Miksch | Datum: 07.03.2022 | Page: 6/8 |
|---|---|---|---|
| **Spiel-Bau GmbH**<br>Alte Weinberge 21 - D-14776 Brandenburg / Havel<br>Tel.: 03381 / 26 14 0 - Fax.: 03381 / 26 14 18 | Josephsplatz 9b<br>Order-No.: 8S-150304-21 | | |

# Steel plates alignment

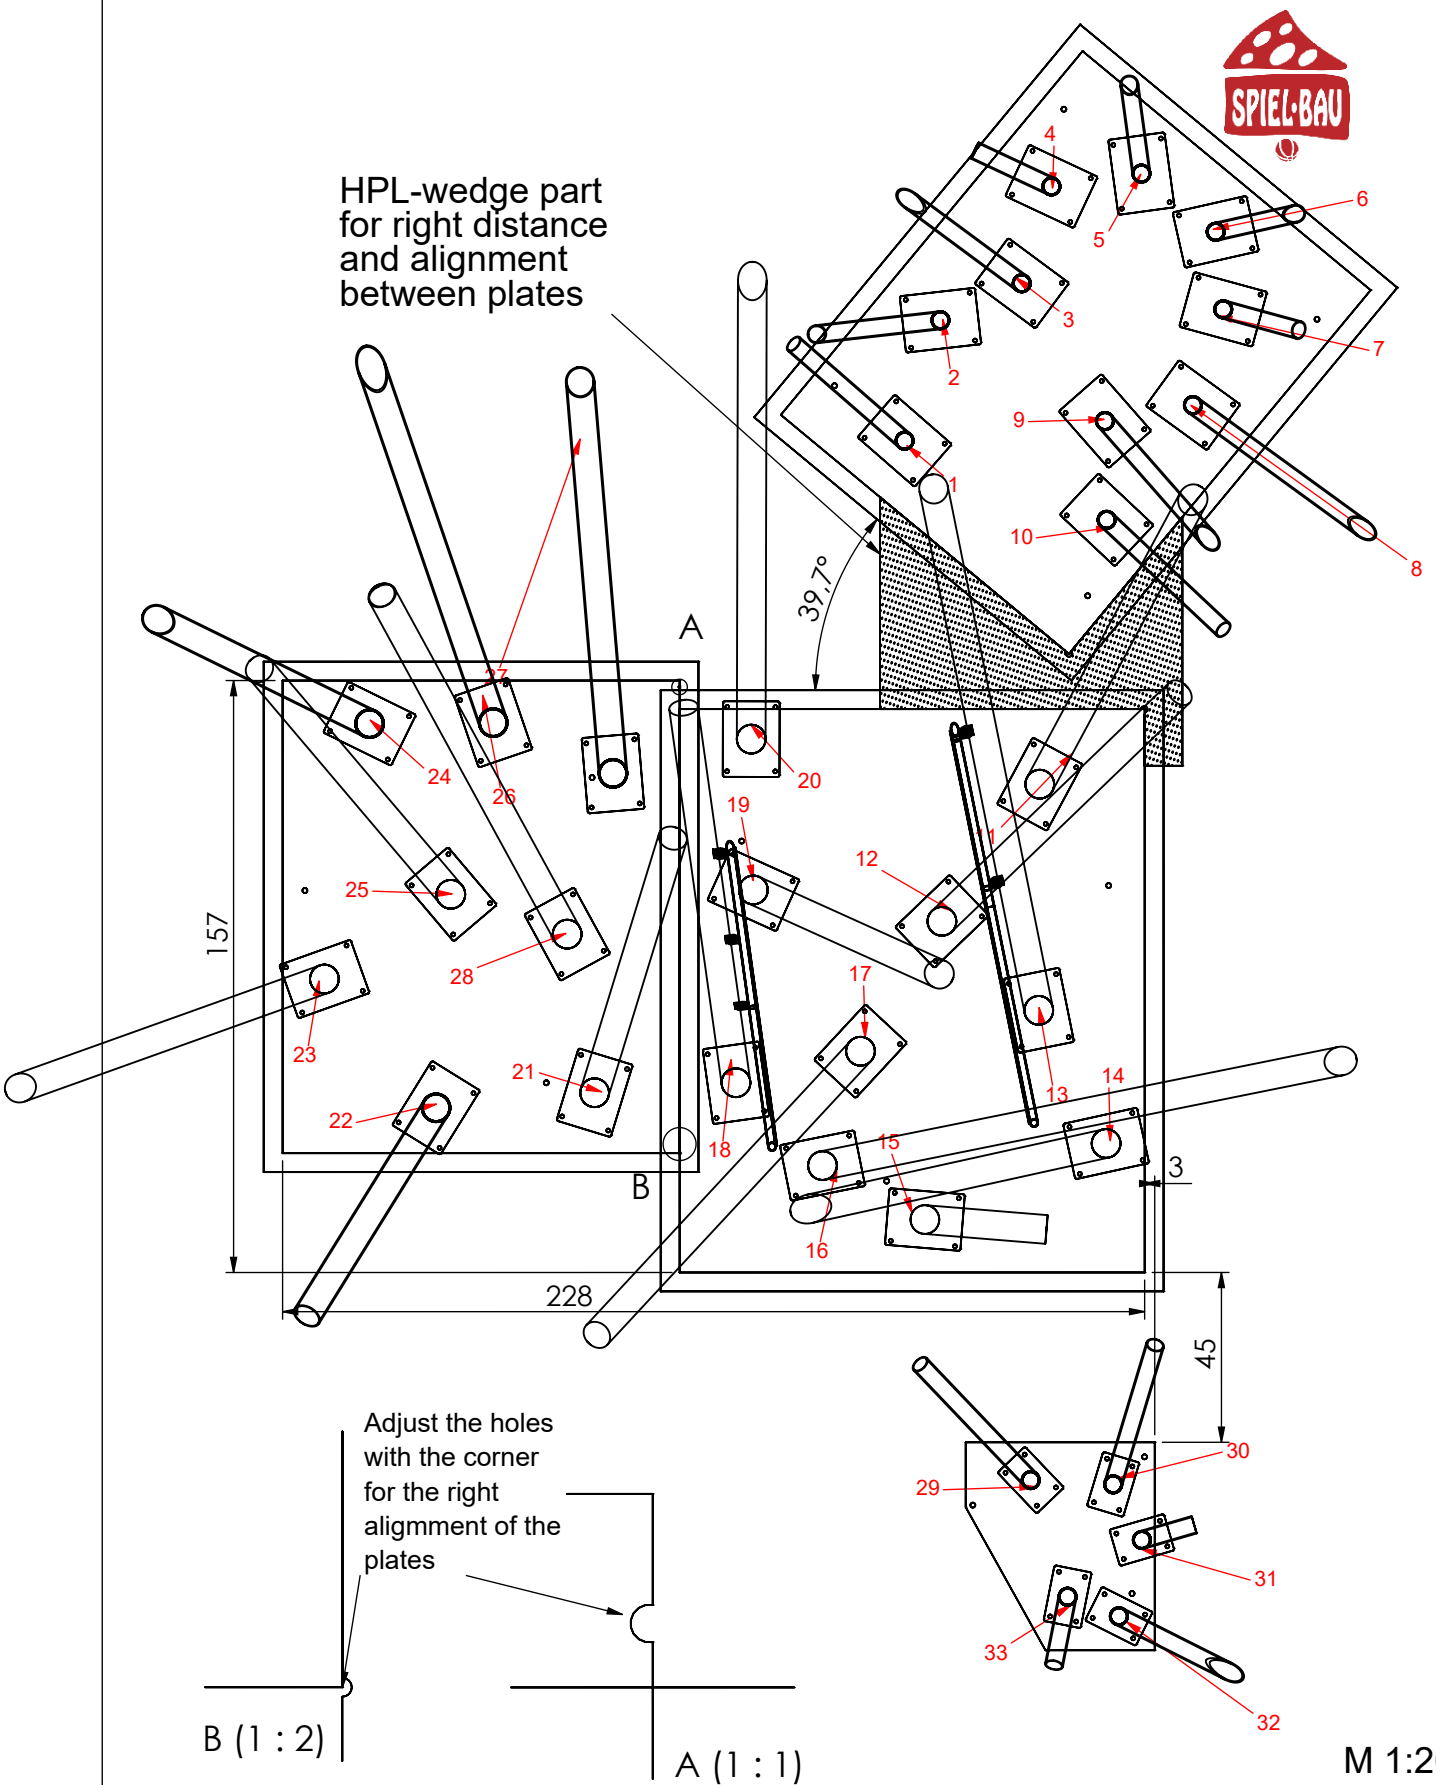



| ASSEMBLY DRAWING | Bearbeiter: Steffen Miksch | Datum: 07.03.2022 | Page: 7/8 |
|---|---|---|---|
| **Spiel-Bau GmbH**<br>Alte Weinberge 21 - D-14776 Brandenburg / Havel<br>Tel.: 03381 / 26 14 0 - Fax.: 03381 / 26 14 18 | Josephsplatz 9b<br>Order-No.: 8S-150304-21 | | |

## Foundation detail posts with foundation plate MP)

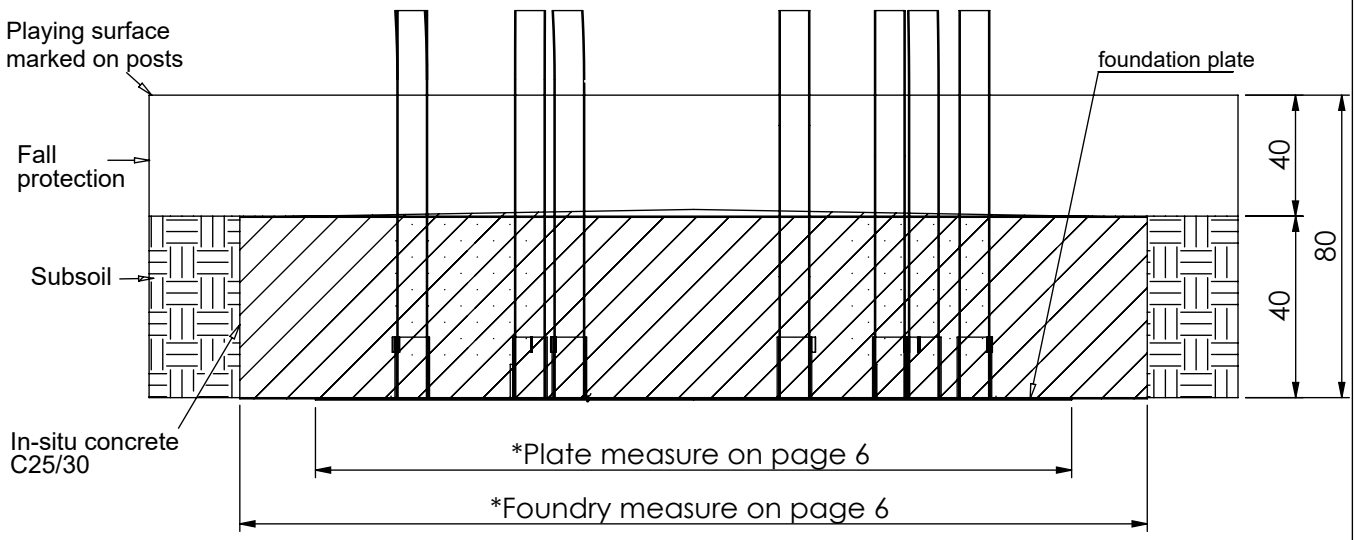



## Foundation detail - net/ rope d)

Scale 1:25

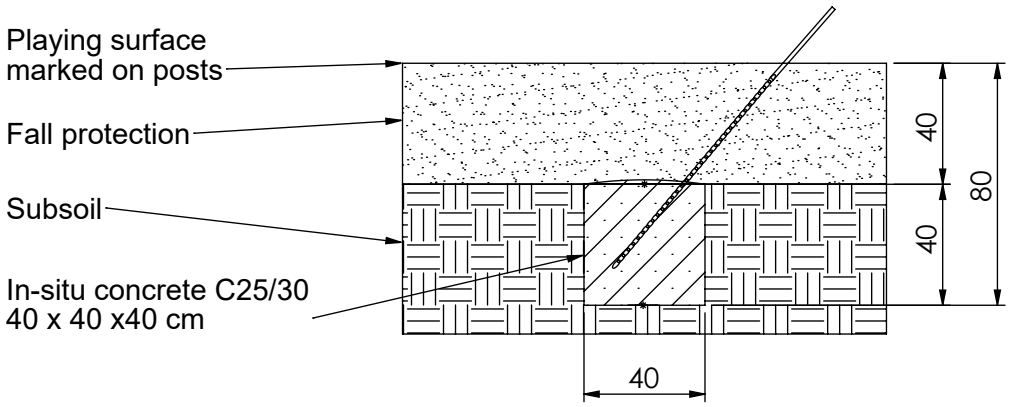


## Foundation detail Slide f)

M 1:25

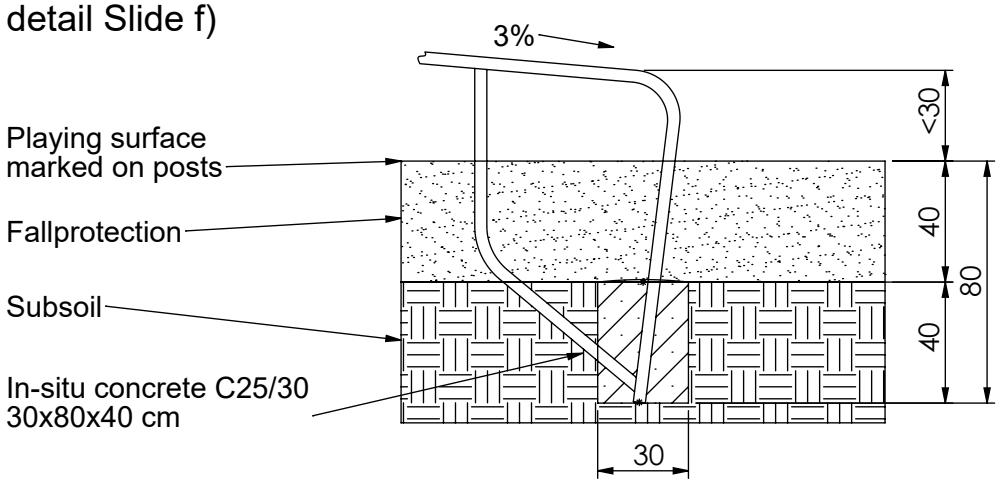


| ASSEMBLY DRAWING | Bearbeiter: Hector Roca | Datum: 07.03.2022 | Page: 8/8 |
|---|---|---|---|

**Spiel-Bau GmbH**
Alte Weinberge 21 - D-14776 Brandenburg / Havel
Tel.: 03381 / 26 14 0 - Fax.: 03381 / 26 14 18

Josephsplatz 9b
Order-No.: 8S-150304-21