


Projektnummer:

713000177

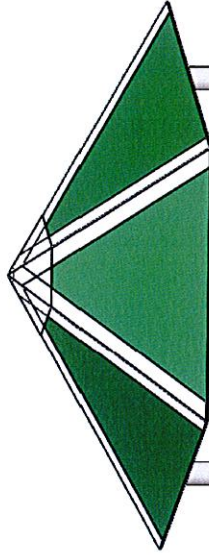

6

1

11

12

2

3

4

5

7



8

9

10

11

12

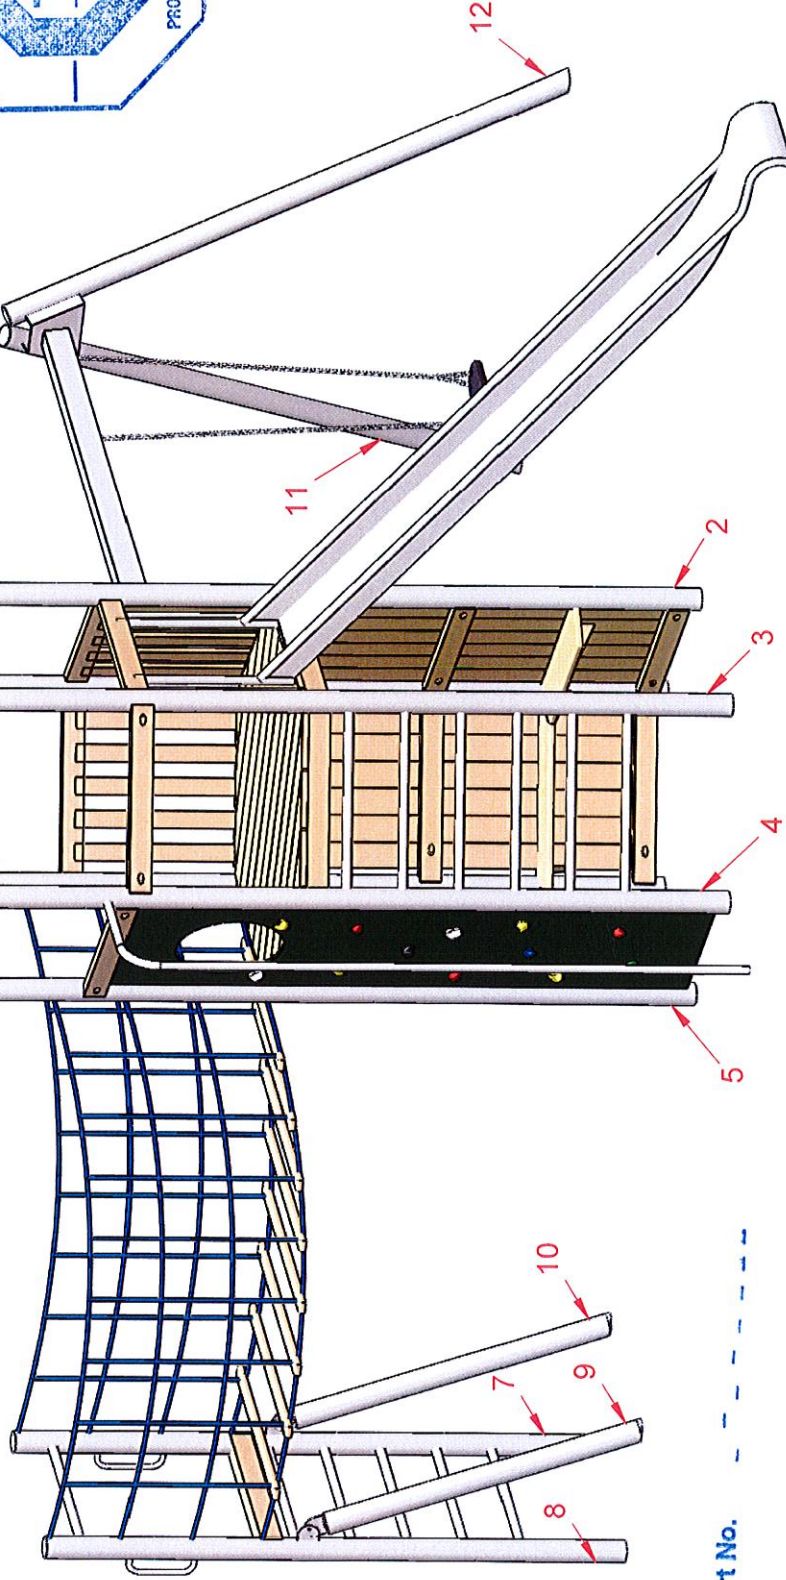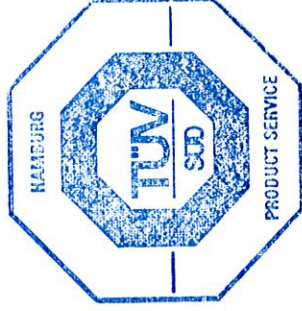

Report No.

Tested according to
EN 1176

Hamburg
16.02.2012

Projectmanager:


MONTAGEZEICHNUNG

Bearbeiter: Steffen Miksch


Blatt: 1/4

Spiel-Bau GmbH
Alte Weinberge 21 - 14776 Brandenburg / Havel
Tel.: 03381 / 26 14 0 - Fax.: 03381 / 26 14 18


Spielkombination Wolkerweg
Best.-Nr.: 2.2073-E

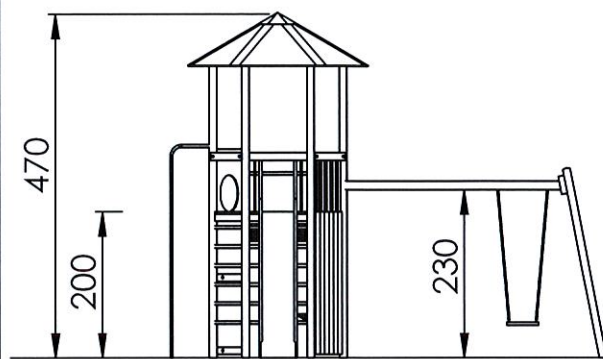

51

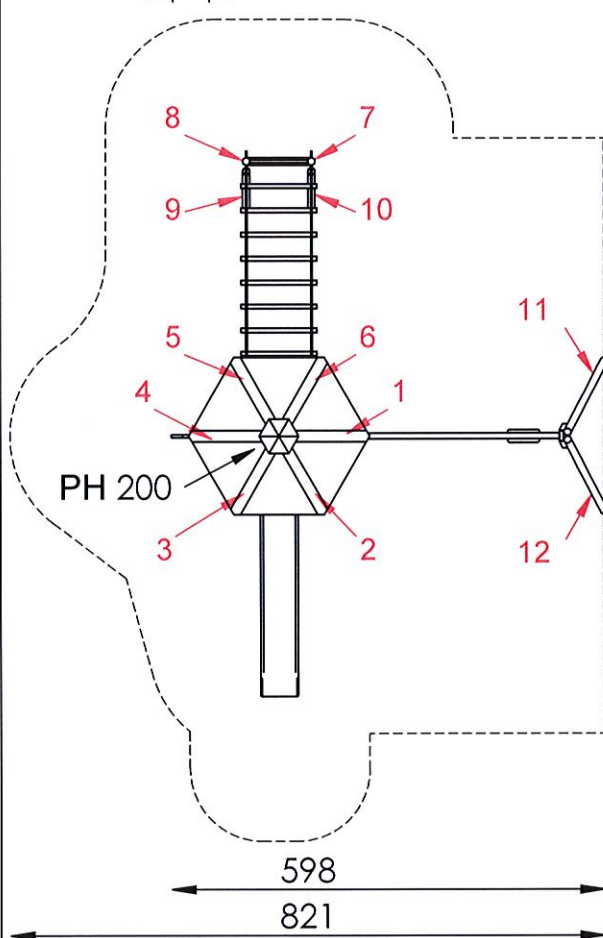


744
1131

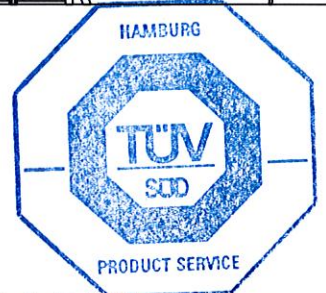

- maximale freie Fallhöhe: 200 cm

- empfohlener Untergrund:
40 cm Fallschuttkies 2/8 mm
Grobsand, Holzfasern oder
Kunststoffe mit HIC- Prüfung

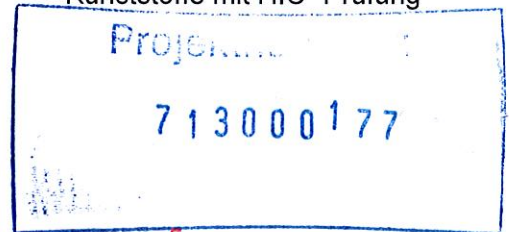

M 1:100

Report No.

Tested according to
EN 1176

[Signature]
Hamburg 24. FEB. 2012



MONTAGEZEICHNUNG


Bearbeiter: Steffen Miksch

Datum: 17.02.2012

Blatt: 2/4

Spiel-Bau GmbH
Alte Weinberge 21 - 14776 Brandenburg / Havel
Tel.: 03381 / 26 14 0 - Fax.: 03381 / 26 14 18

Spielkombination Wolkerweg
Best.-Nr.: 2.2073-E

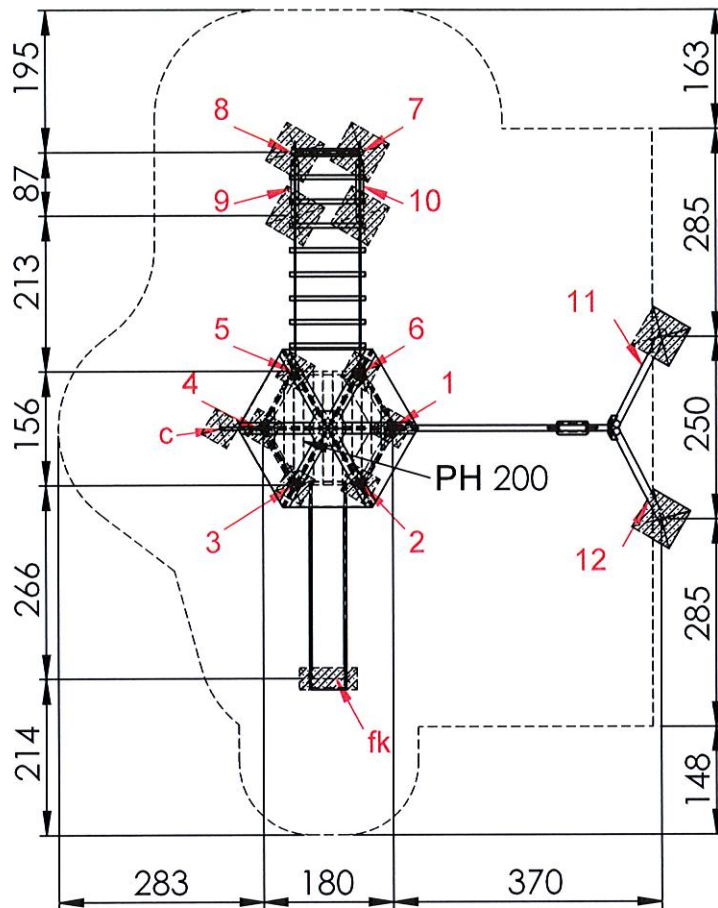

M 1:100

Fundamentdetail Pfosten a-E)
M 1:25

Spielebene
am Pfosten markiert

Fallschutz

Untergrund

Ortbeton C25/30
40 x 40 x 40 cm



Report No.

Tested according to
EN 1176

Hamburg

24. FEB. 2012

MONTAGEZEICHNUNG


Bearbeiter: Steffen Miksch

Datum: 16.02.2012

Blatt: 3/4

Spiel-Bau GmbH
Alte Weinberge 21 - 14776 Brandenburg / Havel
Tel.: 03381 / 26 14 0 - Fax.: 03381 / 26 14 18

Projectmanager:
Spielkombination Wolkerweg
Best.-Nr.: 2.2073-E

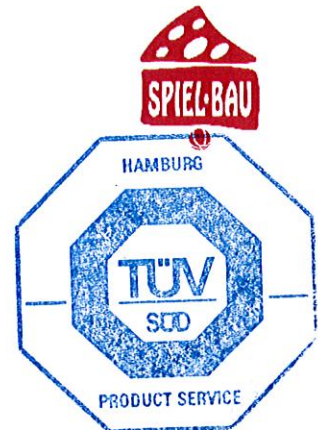



Fundamentierung: Ortbeton C25/30

- Pfosten 1 bis 6:
je 40x40x40 cm siehe Detail a-E)
- Pfosten 7 bis 12:
je 60x60x40 cm siehe Detail a1-E)
- Kletterstange:
je 40x40x40 cm siehe Detail c)
- Rutschenauslauf:
je 80x30x40 cm siehe Detail fk)


Projektnummer

713000177


Fundamentdetail Pfosten a1-E) M 1:25

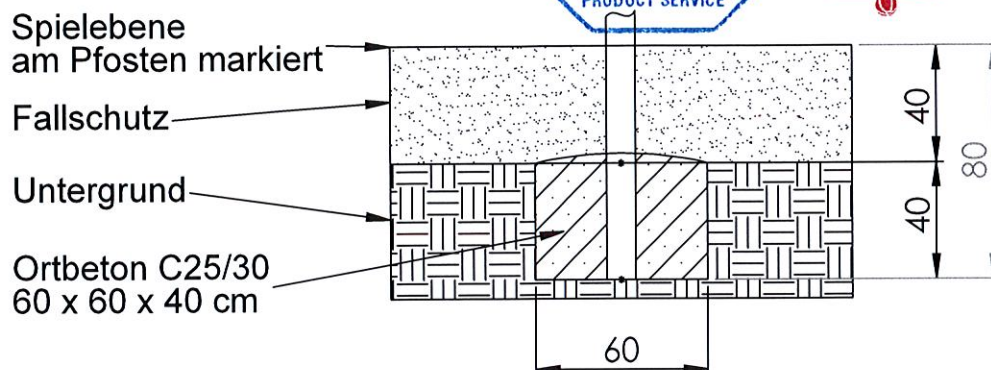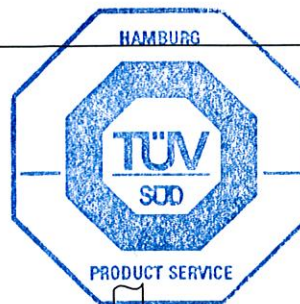

Fundamentdetail Kletterstange/ Erdanker c) M 1:25

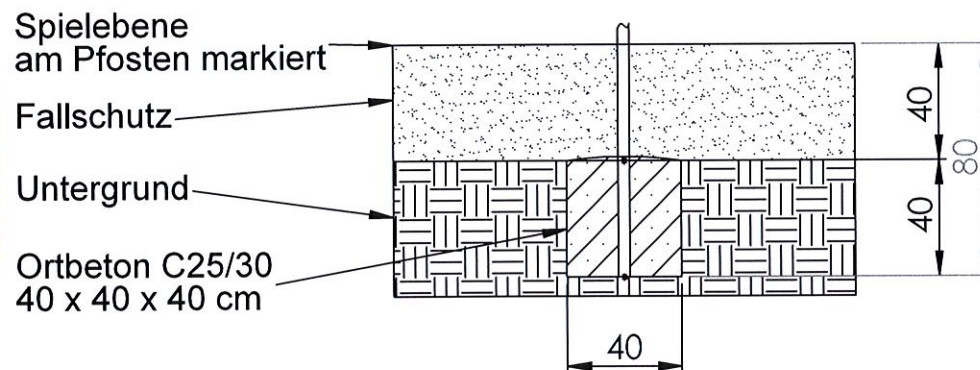

Fundamentdetail Kastenrutsche fk) M 1:25

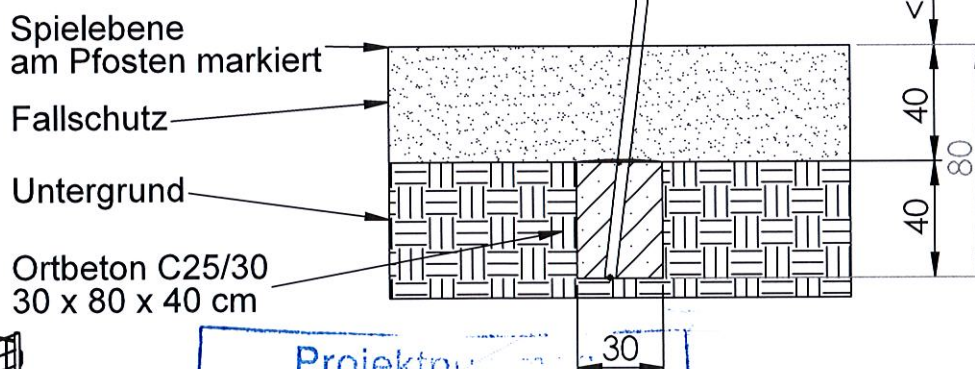

MONTAGEZEICHNUNG	Bearbeiter: Steffen Miksch	Datum: 16.02.2012	Blatt: 4/4
Spiel-Bau GmbH Alte Weinberge 21 - 14776 Brandenburg / Havel Tel.: 03381 / 26 14 0 - Fax.: 03381 / 26 14 18		Spielkombination Wolkerweg Best.-Nr.: 2.2073-E	