


- maximale freie Fallhöhe: 120 cm
- empfohlener Untergrund:
  - Deutschland: mindestens Rasen
  - Europa: 40 cm Fallschutzkies 2/8 mm Grobsand, Holzfasern oder Kunststoffe mit HIC- Prüfung

M 1:100

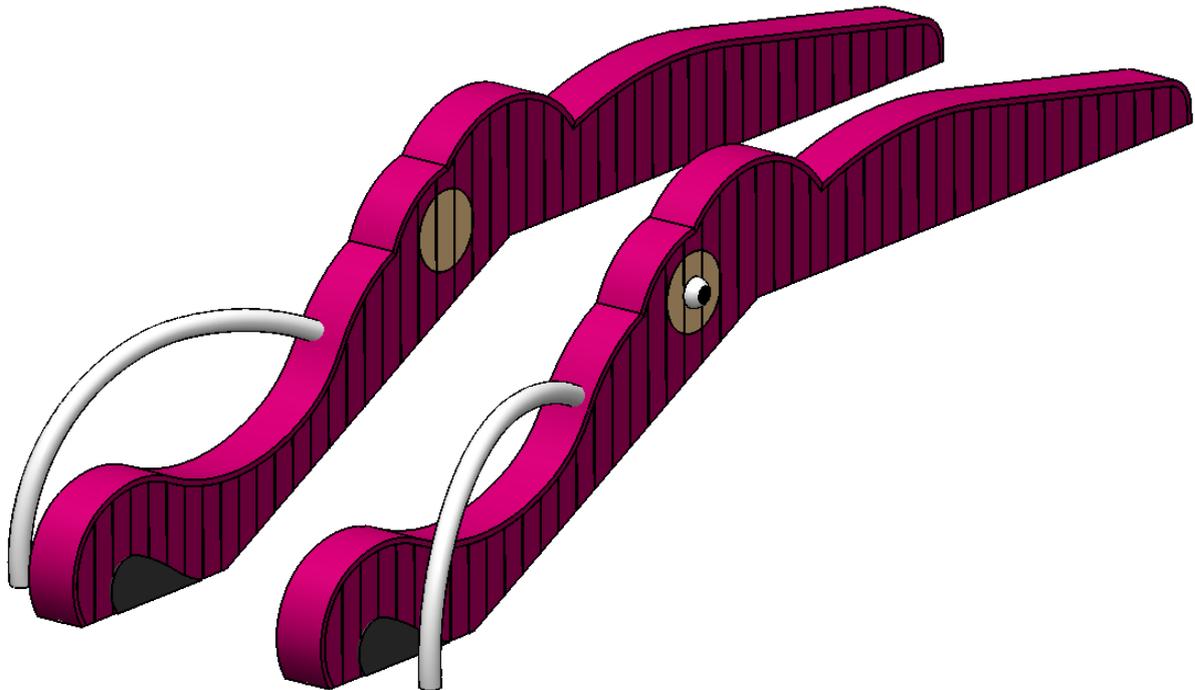

MONTAGEZEICHNUNG


Bearbeiter: Steffen Miksch

Datum: 21.07.2014

Blatt: 1/4

Spiel-Bau GmbH  
 Alte Weinberge 21 - D-14776 Brandenburg / Havel  
 Tel.: 03381 / 26 14 0 - Fax.: 03381 / 26 14 18

**Laufрад Mammut**  
 Best.-Nr.: 2S-131106-26

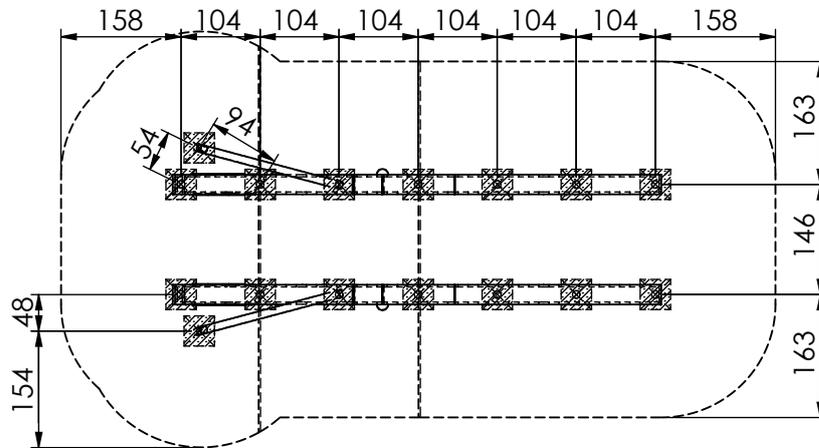



M 1:100

Fundamentierung: Ortbeton C25/30



- Pfosten:  
je 40x40x40 cm siehe Detail a-E)

Fundamentdetail Pfosten a-E)

M 1:25

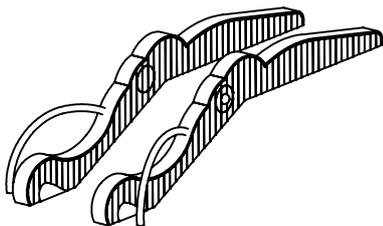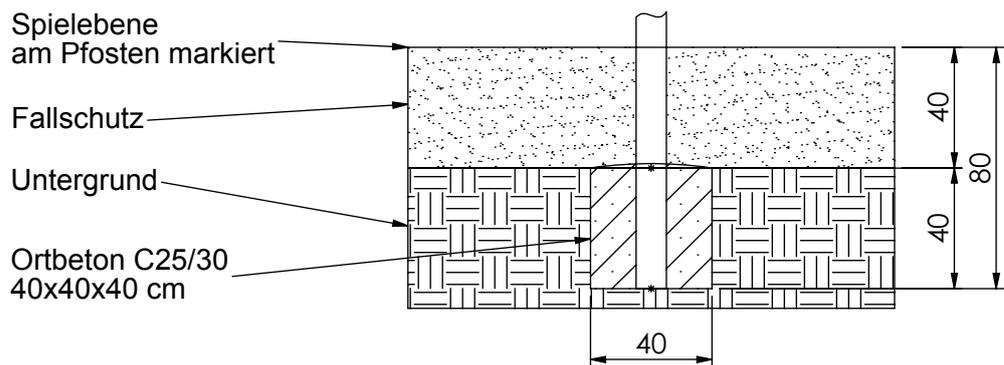

MONTAGEZEICHNUNG	Bearbeiter: Steffen Miksch	Datum: 21.07.2014	Blatt: 2/4
Spiel-Bau GmbH Alte Weinberge 21 - D-14776 Brandenburg / Havel Tel.: 03381 / 26 14 0 - Fax.: 03381 / 26 14 18	<b>Lauftrad Mammut</b> Best.-Nr.: 2S-131106-26		

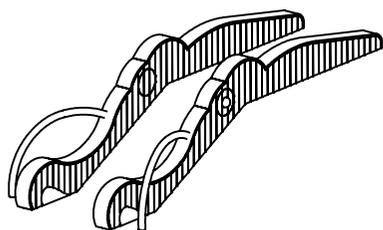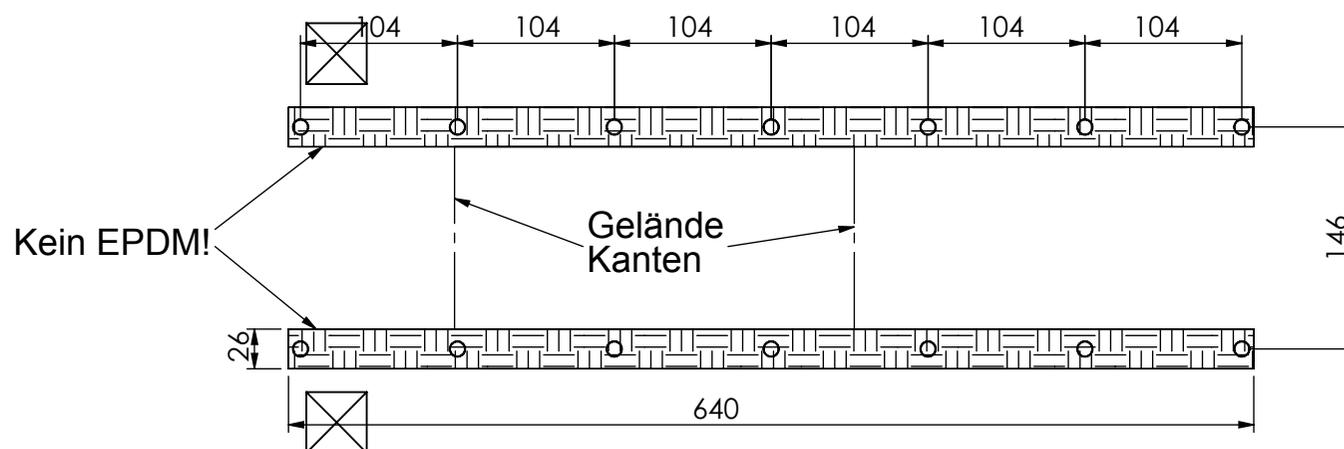

M 1:50

MONTAGEZEICHNUNG




Bearbeiter: Steffen Miksch

Datum: 21.07.2014

Blatt: 3/4

Spiel-Bau GmbH  
Alte Weinberge 21 - 14776 Brandenburg / Havel  
Tel.: 03381 / 26 14 0 - Fax.: 03381 / 26 14 18

**Lauftrad Mammut**  
Best.-Nr.: 2S-131106-26

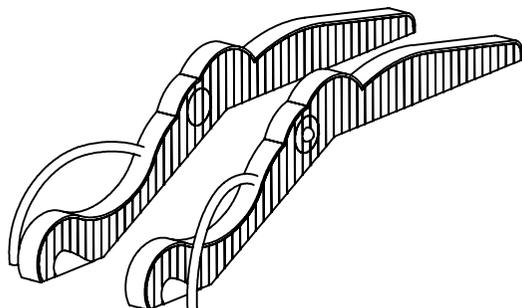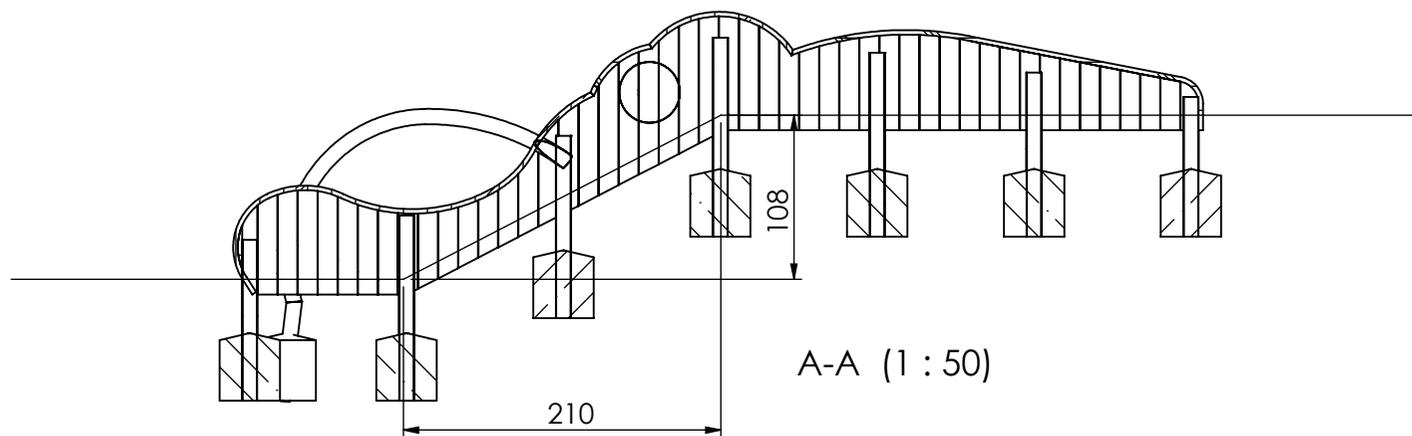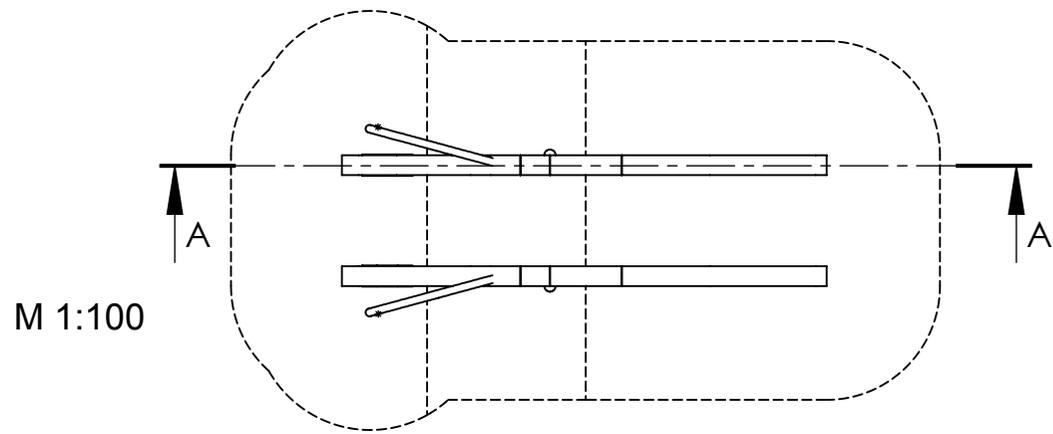

MONTAGEZEICHNUNG	Bearbeiter: Steffen Miksch	Datum: 21.07.2014	Blatt: 4/4
Spiel-Bau GmbH Alte Weinberge 21 - 14776 Brandenburg / Havel Tel.: 03381 / 26 14 0 - Fax.: 03381 / 26 14 18		Lauftrad Mammut Best.-Nr.: 2S-131106-26	