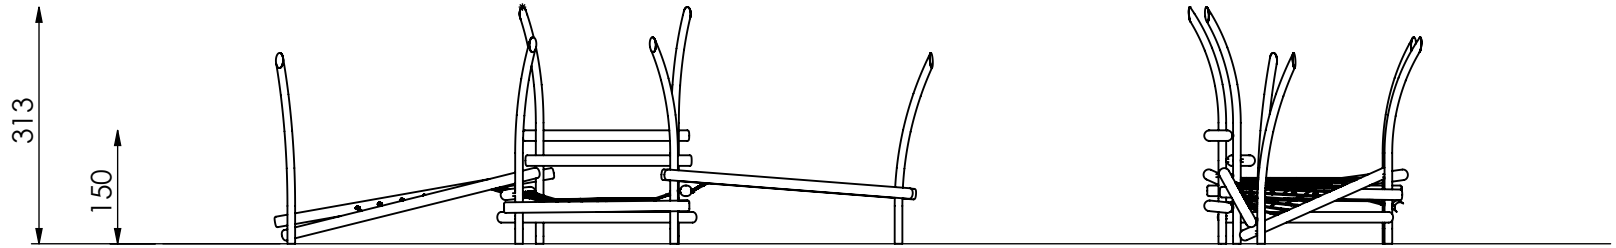

M 1:100

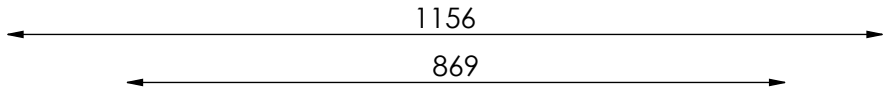

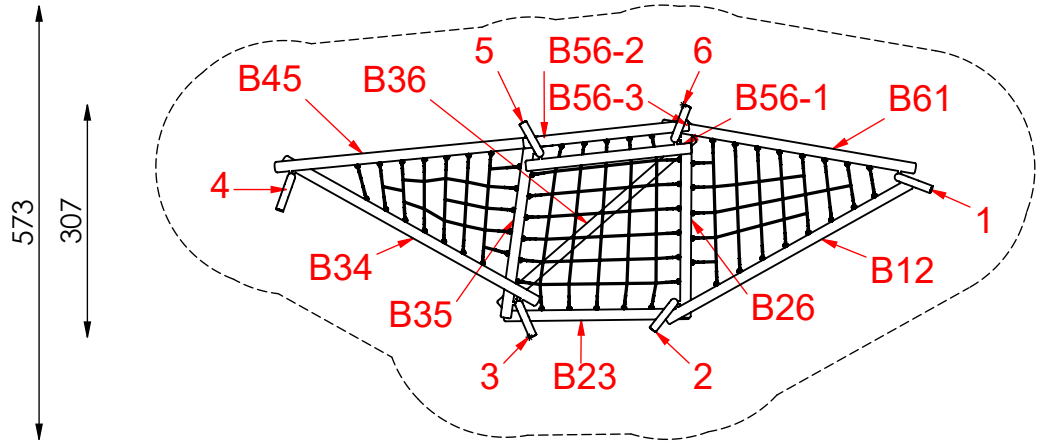

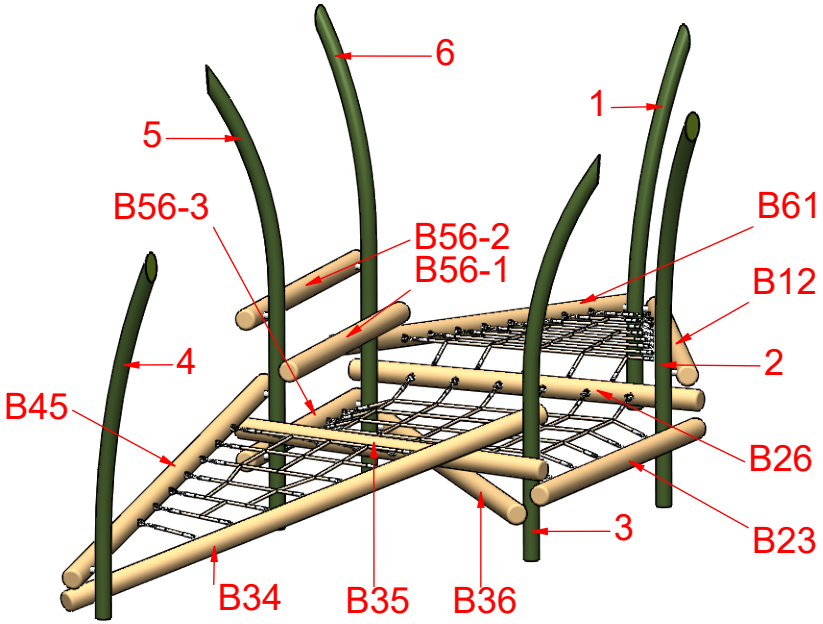

- maximale freie Fallhöhe: 150 cm

- empfohlener Untergrund:
  - Deutschland: mindestens Rasen
  - Europa: 40 cm Fallschutzkies 2/8 mm
    Grobsand, Holzfasern oder
    Kunststoffe mit HIC- Prüfung

Pulverbeschichtung C3

RAL 6010 "Grasgrün" -> Pfosten 1 bis 6

MONTAGEZEICHNUNG	Bearbeiter: Steffen Miksch	Datum: 21.04.2021	Blatt: 1/3
Spiel-Bau GmbH Alte Weinberge 21 - 14776 Brandenburg / Havel Tel.: 03381 / 26 14 0 - Fax.: 03381 / 26 14 18	Kletterkombi-Gotenstraße Best.-Nr.: 1S-200708-10-GA		

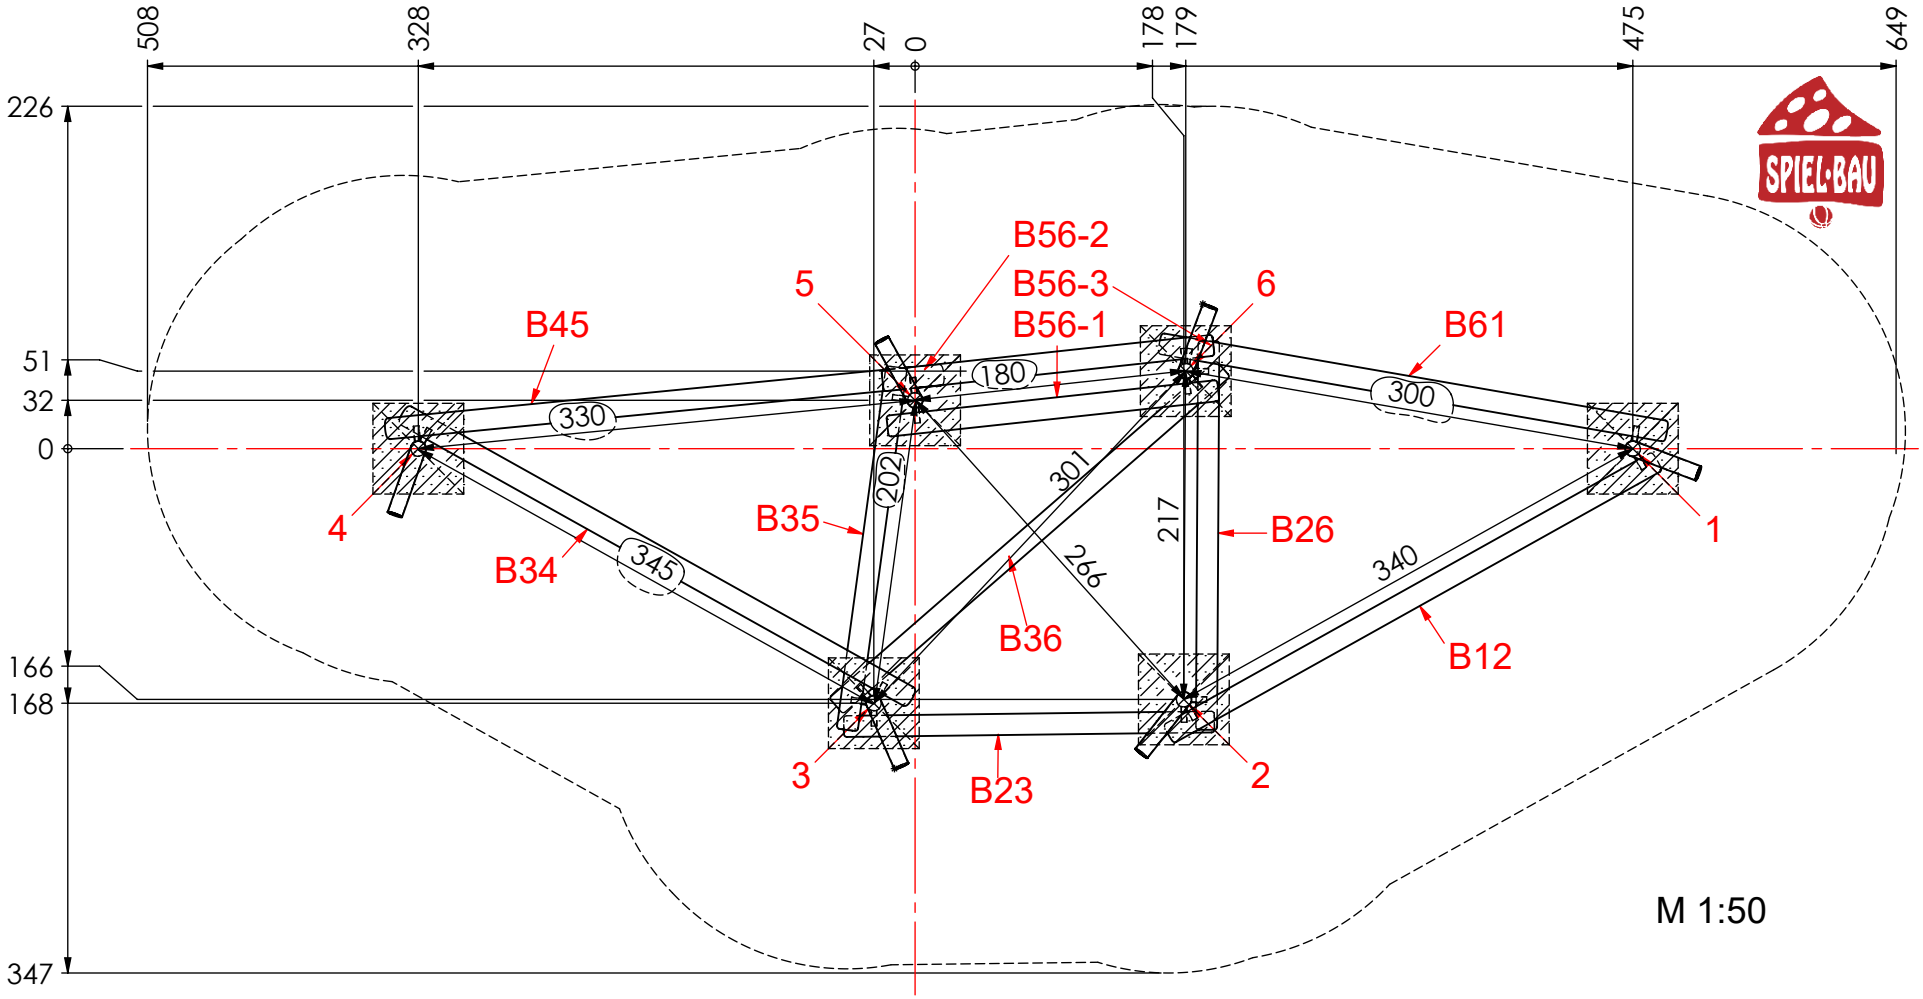

Fundamentierung: Ortbeton C25/30

- Pfosten 1 bis 6:
  je 60x60x40 cm siehe Detail a1-E)

MONTAGEZEICHNUNG	Bearbeiter: Steffen Miksch	Datum: 21.04.2021	Blatt: 2/3
Spiel-Bau GmbH Alte Weinberge 21 - 14776 Brandenburg / Havel Tel.: 03381 / 26 14 0 - Fax.: 03381 / 26 14 18	Kletterkombi-Gotenstraße Best.-Nr.: 1S-200708-10-GA		

Fundamentdetail Pfosten a1-E)

M 1:25

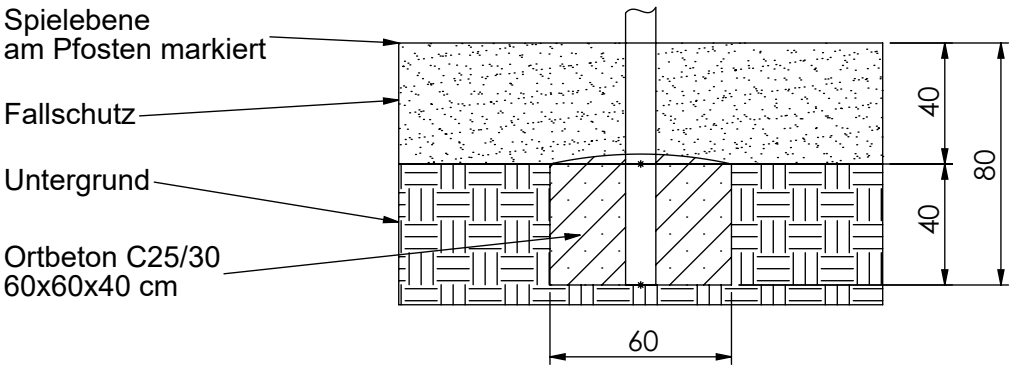

MONTAGEZEICHNUNG	Bearbeiter: Steffen Miksch	Datum: 21.04.2021	Blatt: 3/3

Spiel-Bau GmbH
Alte Weinberge 21 - D-14776 Brandenburg / Havel
Tel.: 03381 / 26 14 0 - Fax.: 03381 / 26 14 18

Kletterkombi-Gotenstraße
Best.-Nr.: 1S-200708-10-GA