


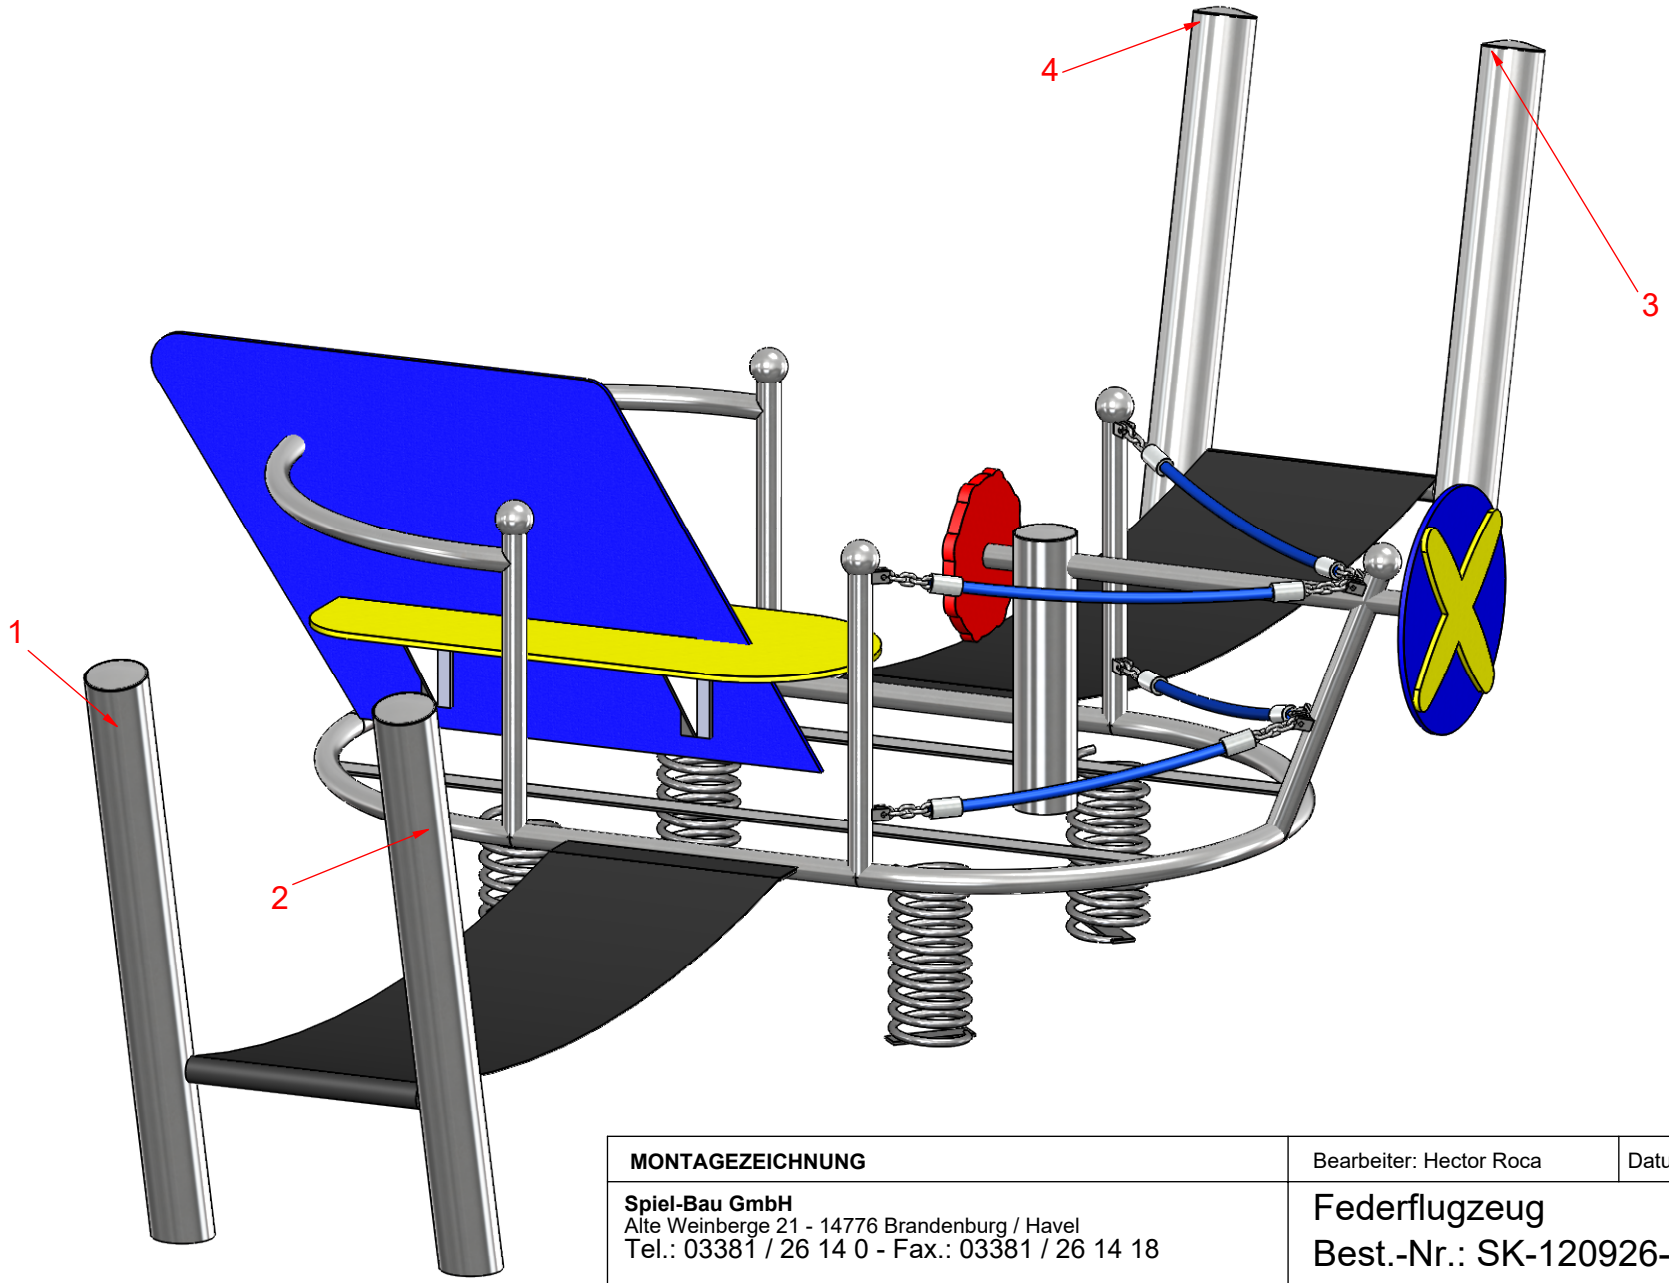


MONTAGEZEICHNUNG	Bearbeiter: Hector Roca	Datum: 15.08.2018	Blatt: 1/4
Spiel-Bau GmbH Alte Weinberge 21 - 14776 Brandenburg / Havel Tel.: 03381 / 26 14 0 - Fax.: 03381 / 26 14 18	Federflugzeug Best.-Nr.: SK-120926-31		

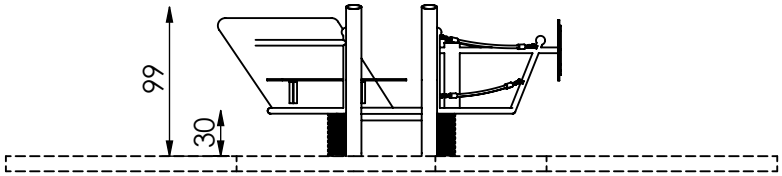

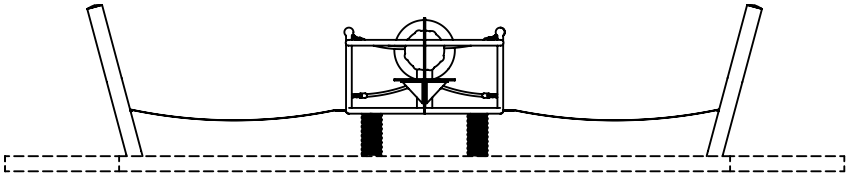


M 1:50

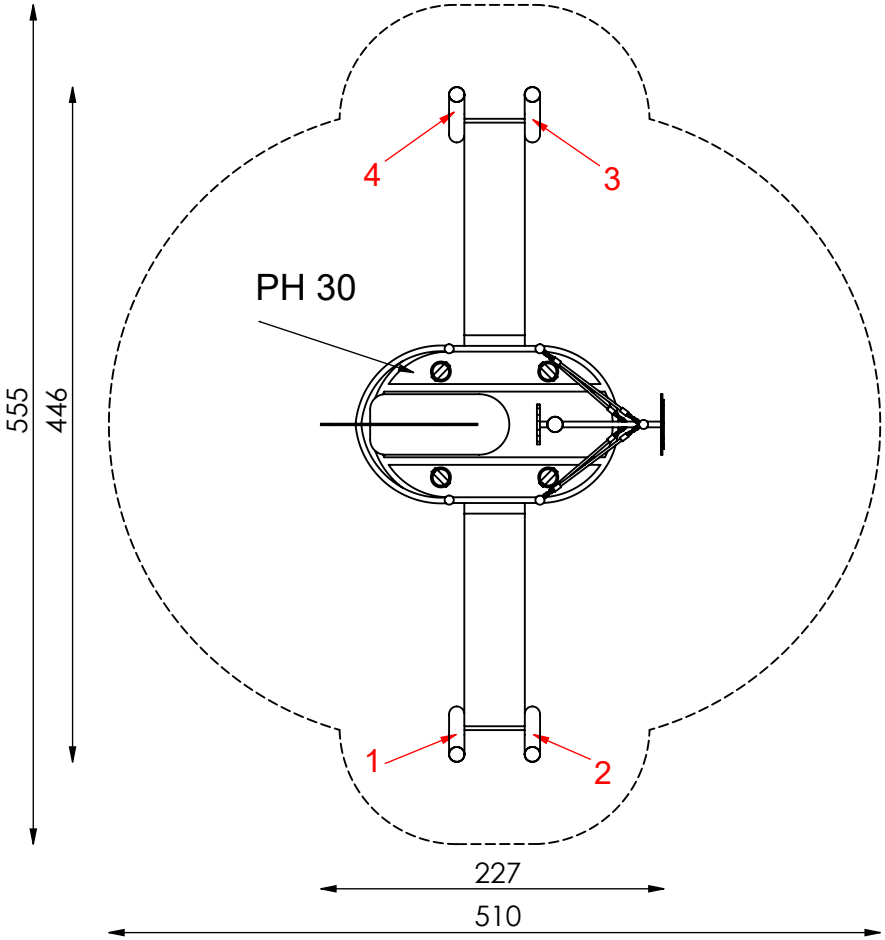


- maximale freie Fallhöhe:
  100 cm

- empfohlener Untergrund:
  mindestens Oberboden !

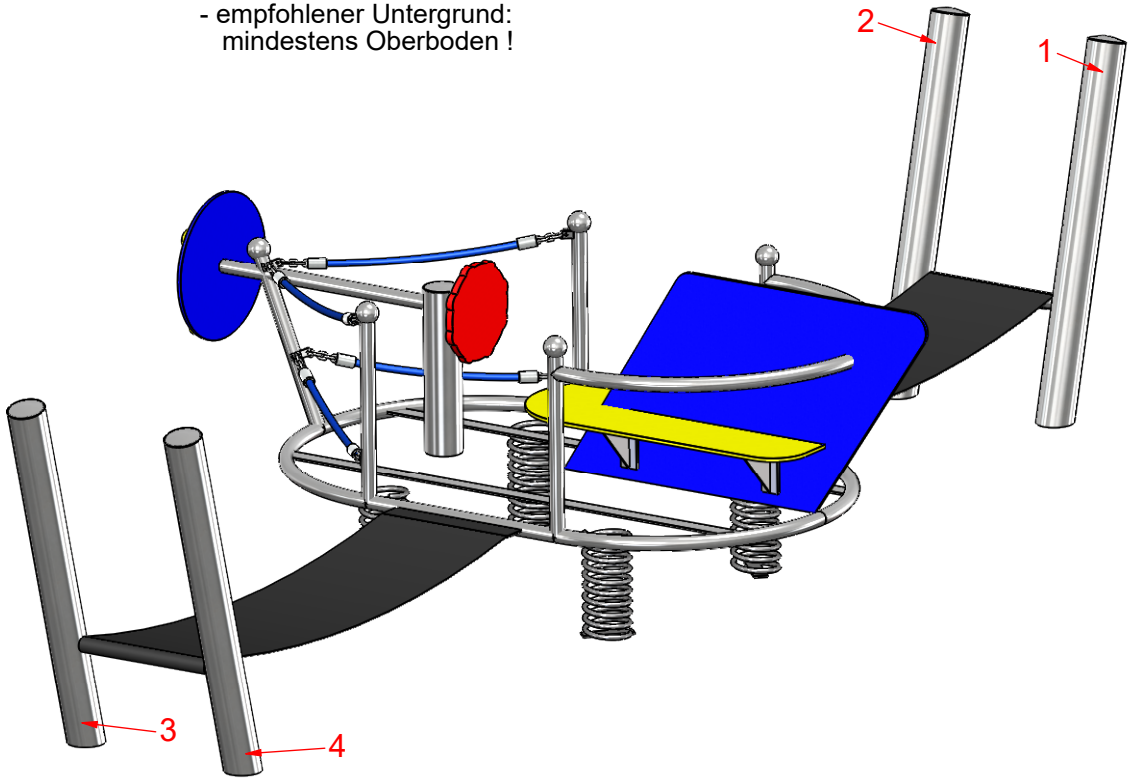

MONTAGEZEICHNUNG	Bearbeiter: Hector Roca	Datum: 15.08.2018	Blatt: 2/4
Spiel-Bau GmbH Alte Weinberge 21 - 14776 Brandenburg / Havel Tel.: 03381 / 26 14 0 - Fax.: 03381 / 26 14 18	Federflugzeug Best.-Nr.: SK-120926-31		

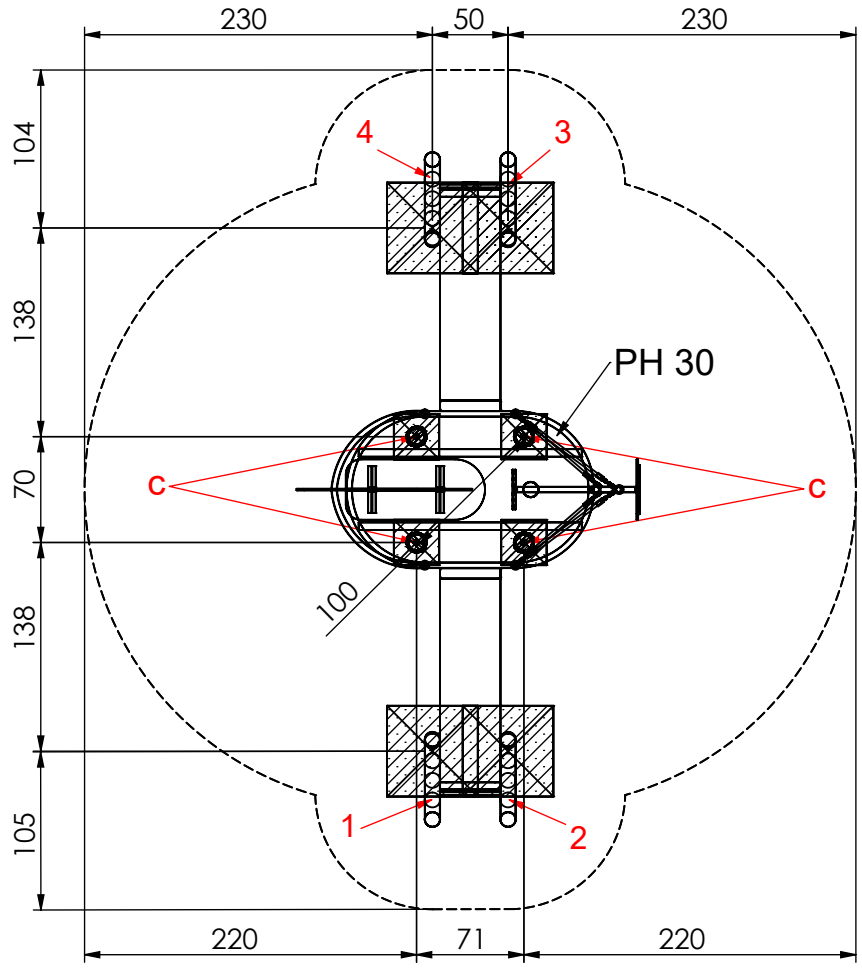

M 1:50


Fundamentierung: Ortbeton C25/30


- Pfosten 1 bis 4:
  je 60x60x60 cm siehe Detail a1.1-E)

- Feder/Erdanker:
  je 30x30x50 cm siehe Detail c)

Fundamentdetail Feder/ Erdanker c)

M 1:25

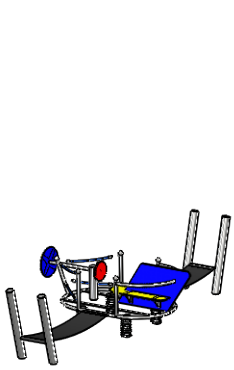

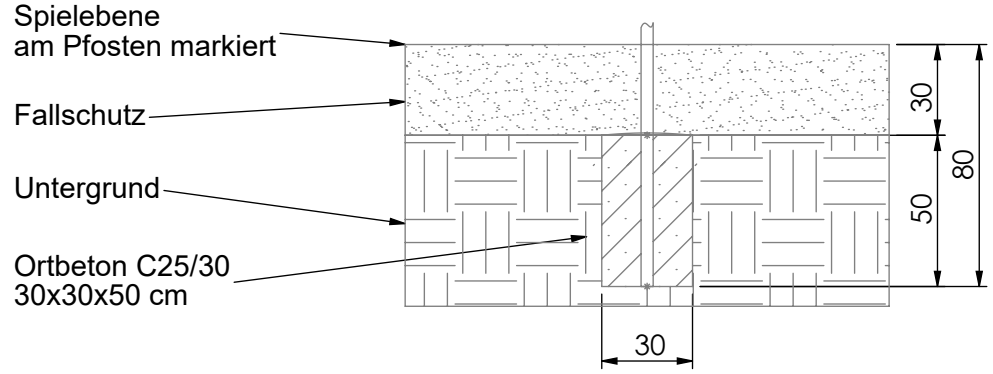



MONTAGEZEICHNUNG	Bearbeiter: Hector Roca	Datum: 15.08.2018	Blatt: 3/4

Spiel-Bau GmbH
Alte Weinberge 21 - D-14776 Brandenburg / Havel
Tel.: 03381 / 26 14 0 - Fax.: 03381 / 26 14 18

Federflugzeug
Best.-Nr.: SK-120926-31

Fundamentdetail Pfosten a1.1-E)
M 1:25

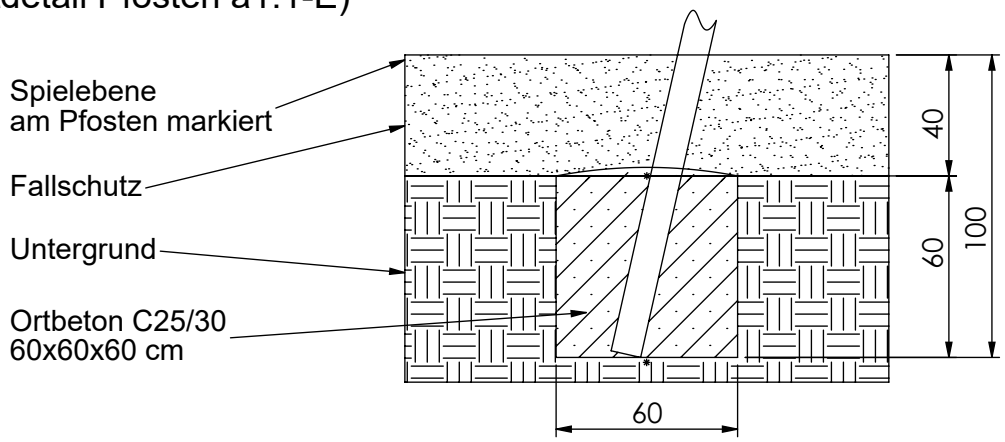

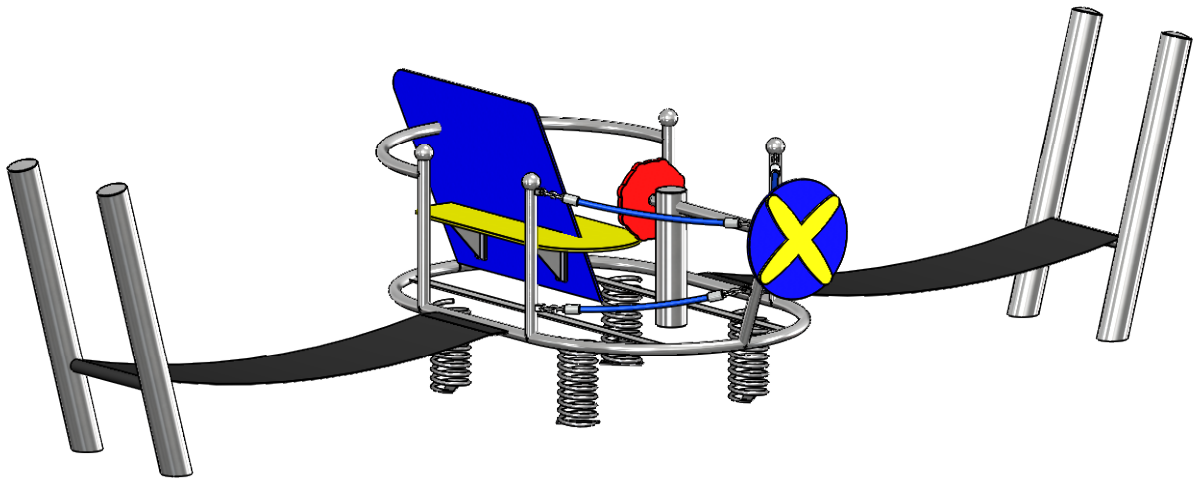

MONTAGEZEICHNUNG	Bearbeiter: Hector Roca	Datum: 15.08.2018	Blatt: 4/4
Spiel-Bau GmbH Alte Weinberge 21 - D-14776 Brandenburg / Havel Tel.: 03381 / 26 14 0 - Fax.: 03381 / 26 14 18	Federflugzeug Best.-Nr.: SK-120926-31		