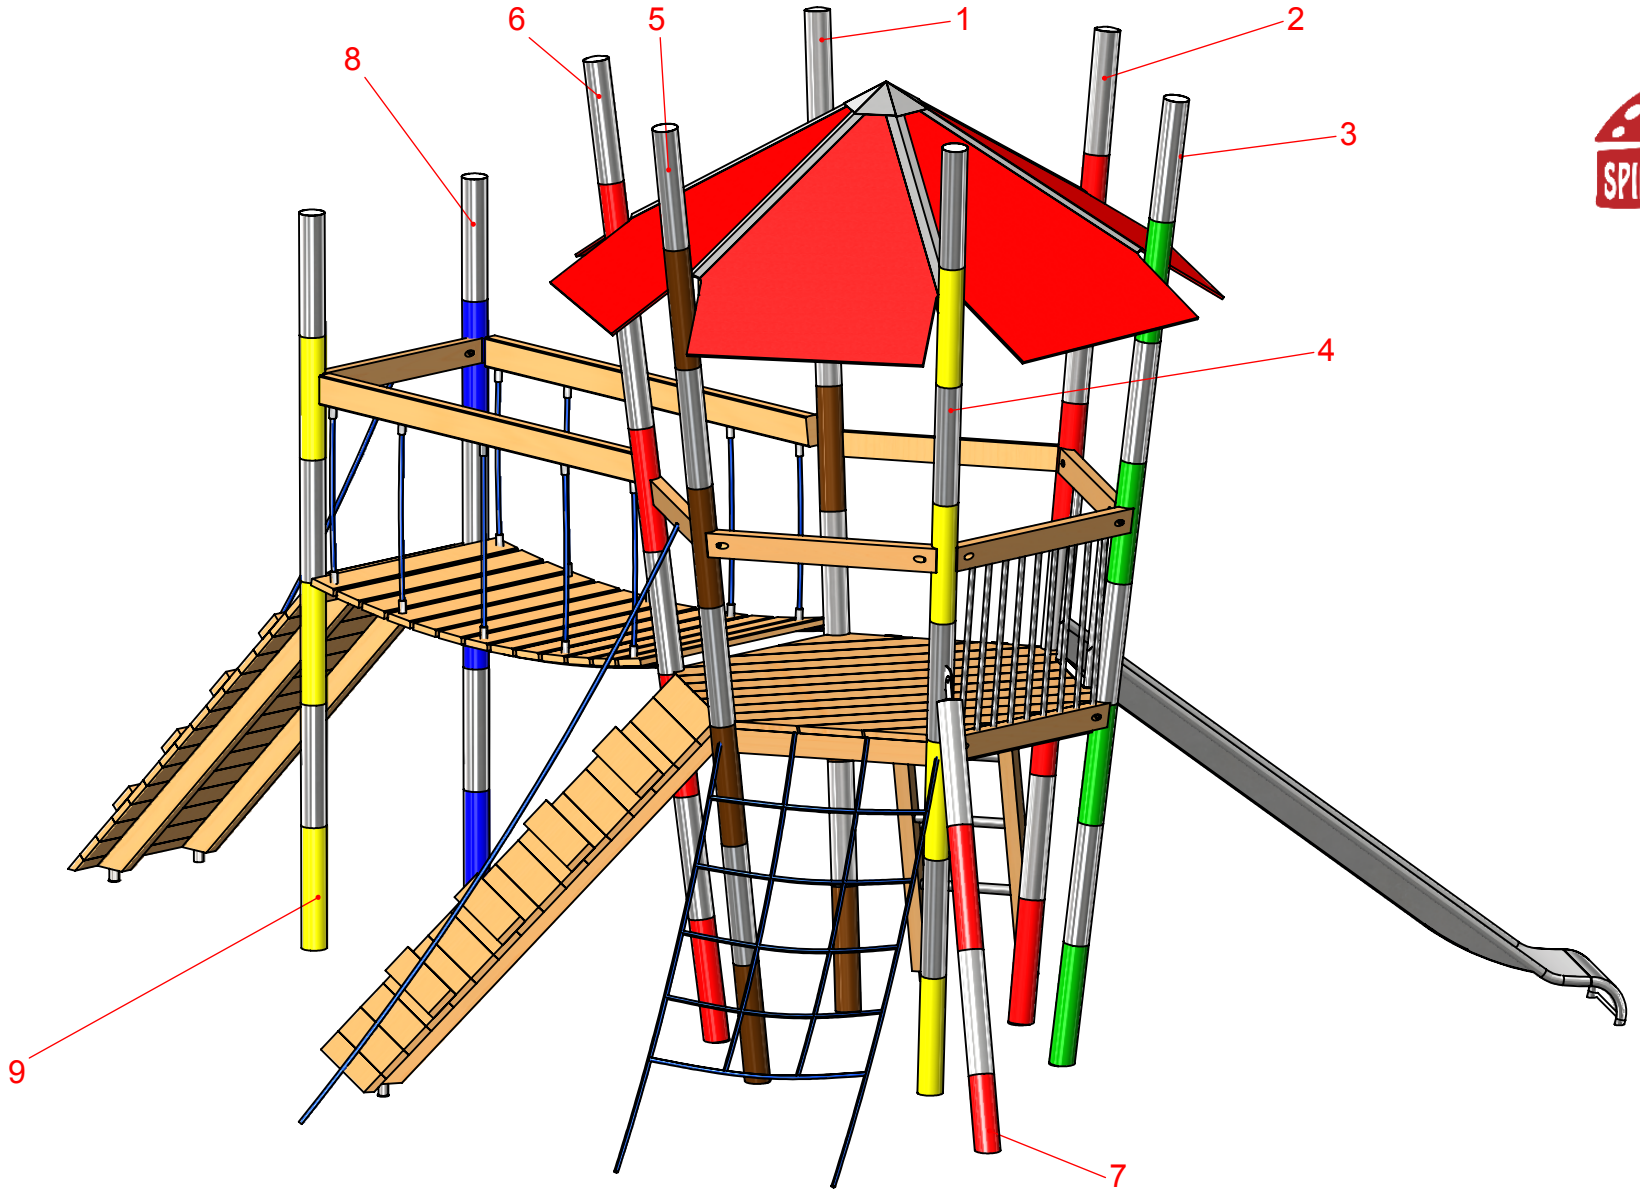

MONTAGEZEICHNUNG	Bearbeiter: Michael Randel	Datum: 31.01.2012	Blatt: 1/5
Spiel-Bau GmbH Alte Weinberge 21 - 14776 Brandenburg / Havel Tel.: 03381 / 26 14 0 - Fax.: 03381 / 26 14 18	Mikado-Anlage Wenzelstrasse Best.-Nr.: 1.0028-EM-Rob		

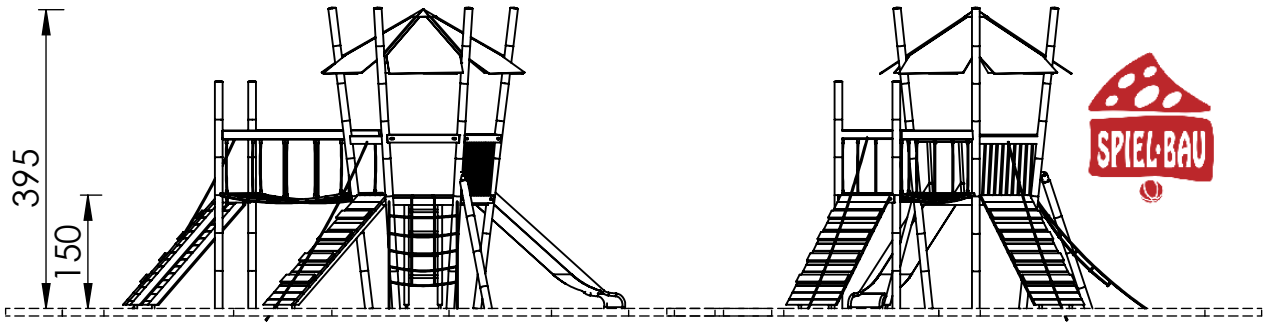

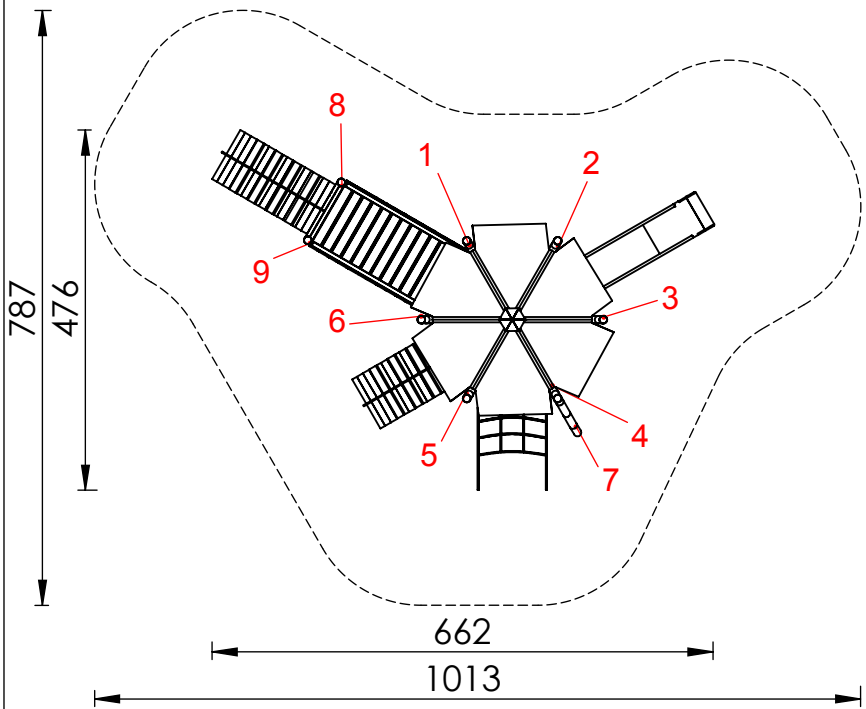

- maximale freie Fallhöhe: 150 cm

- empfohlener Untergrund:
  40 cm Fallschutzkies 2/8 mm
  Grobsand, Holzfasern oder
  Kunststoffe mit HIC- Prüfung

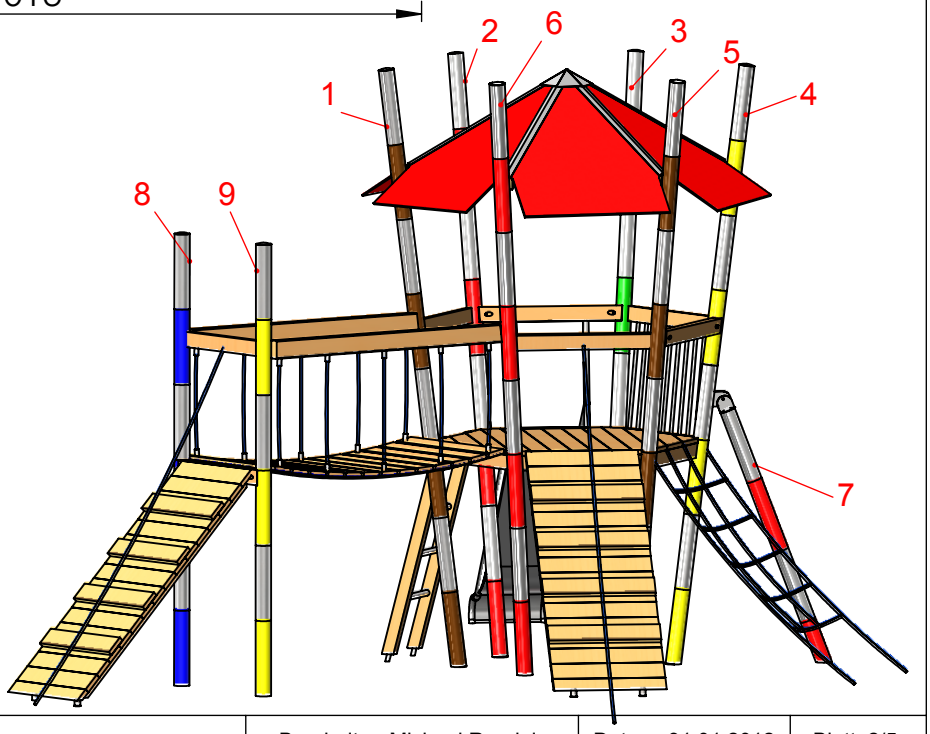

MONTAGEZEICHNUNG	Bearbeiter: Michael Randel	Datum: 31.01.2012	Blatt: 2/5
Spiel-Bau GmbH Alte Weinberge 21 - 14776 Brandenburg / Havel Tel.: 03381 / 26 14 0 - Fax.: 03381 / 26 14 18	Mikado-Anlage Wenzelstrasse Best.-Nr.: 1.0028-EM-Rob		

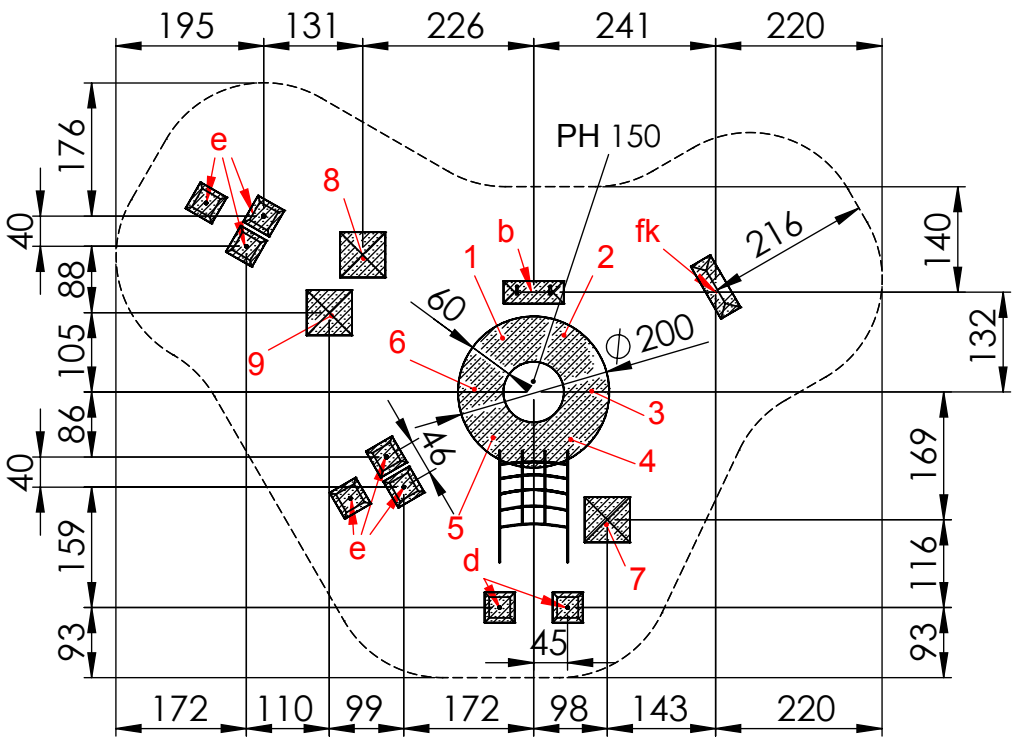

M 1:100

Fundamentierung: Ortbeton C25/30

- Pfosten 7 bis 9:
  je 60x60x40 cm siehe Detail a1-E

- Leiter:
  je 80x30x40 cm siehe Detail b)

- Seil:
  je 40x40x40 cm siehe Detail d)

- Rampe:
  je 40x40x40 cm siehe Detail e)

- Rutschenauslauf:
  je 80x30x40 cm siehe Detail fk)

- Mikadoturm:
  Pfosten 1 bis 6
  Ring ϕ 200 cm (außen)
  siehe Detail R-E)

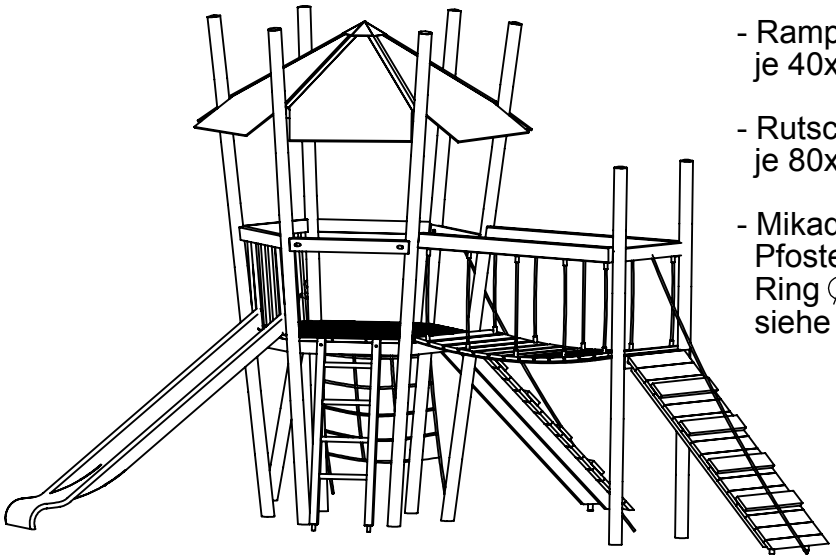

MONTAGEZEICHNUNG	Bearbeiter: Michael Randel	Datum: 31.01.2012	Blatt: 3/5

Spiel-Bau GmbH
Alte Weinberge 21 - 14776 Brandenburg / Havel
Tel.: 03381 / 26 14 0 - Fax.: 03381 / 26 14 18

Mikado-Anlage Wenzelstrasse
Best.-Nr.: 1.0028-EM

Fundamentdetail Leiter b)
M 1:25

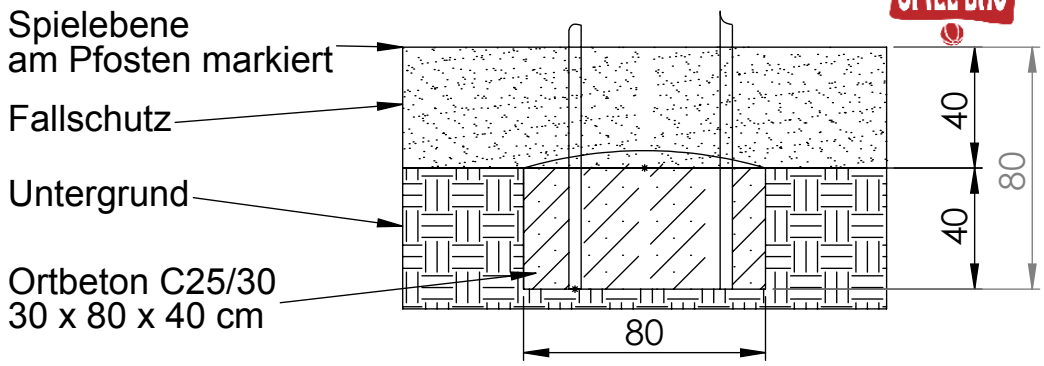

Fundamentdetail Netz/ Seil d)
M 1:25

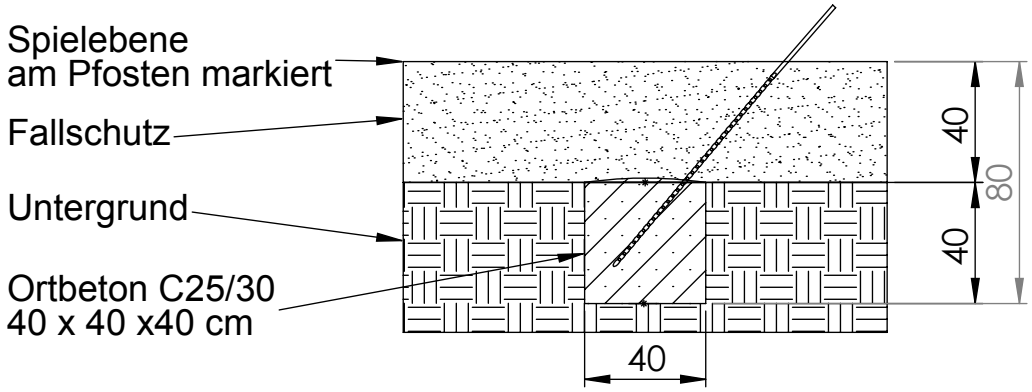

Detail e)
Rampe und Rampentau

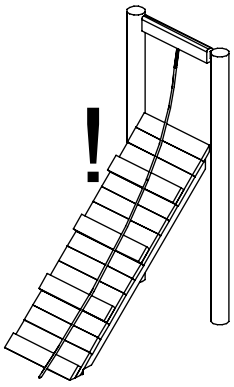

! Das Haltetau so straffen, daß es NICHT bis zum Rampenrand gezogen werden kann ! !

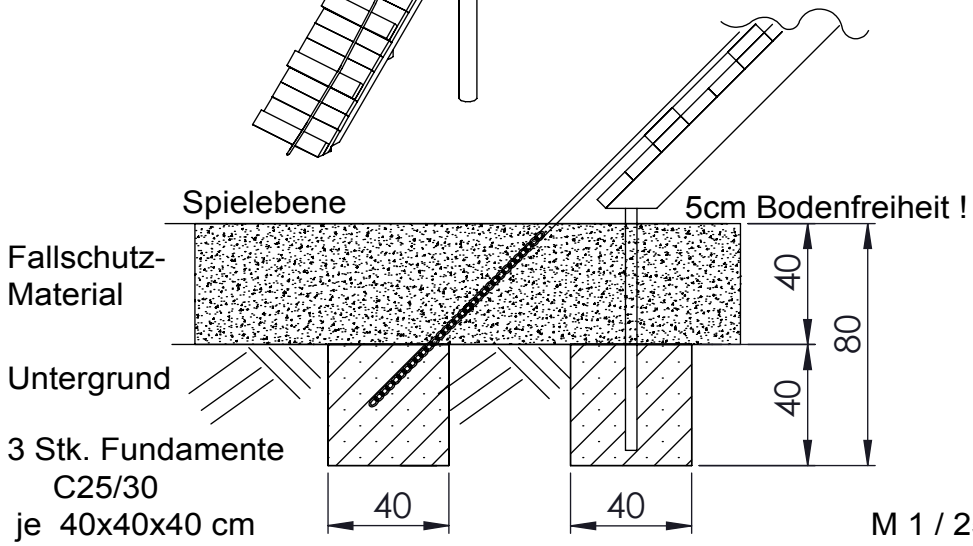

M 1 / 25

MONTAGEZEICHNUNG	Bearbeiter: Michael Randel	Datum: 31.01.2012	Blatt: 4/5

Spiel-Bau GmbH
Alte Weinberge 21 - 14776 Brandenburg / Havel
Tel.: 03381 / 26 14 0 - Fax.: 03381 / 26 14 18

Mikado-Anlage Wenzelstrasse
Best.-Nr.: 1.0028-EM-Rob

Fundamentdetail Kastenrutsche fk)
M 1:25

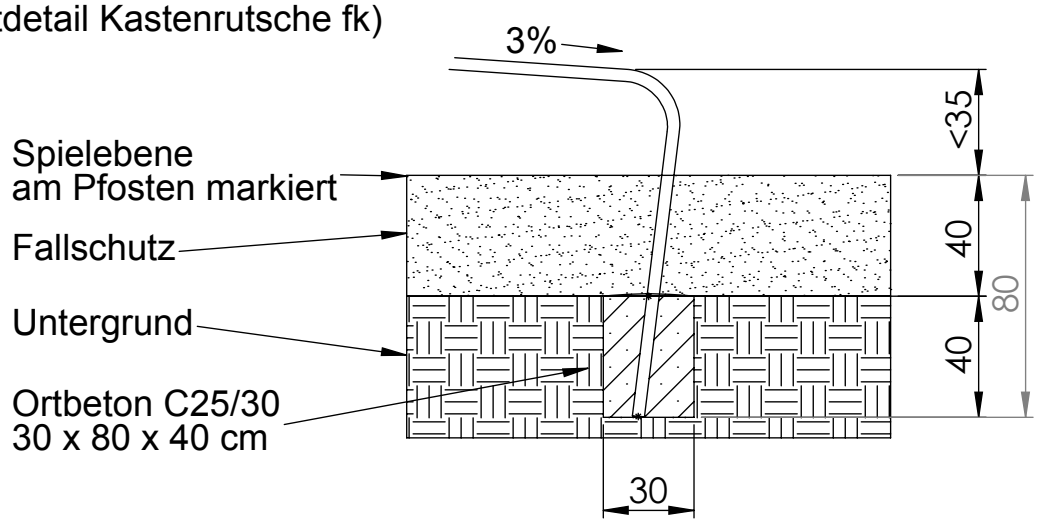

Fundamentdetail R-E)
M 1:25

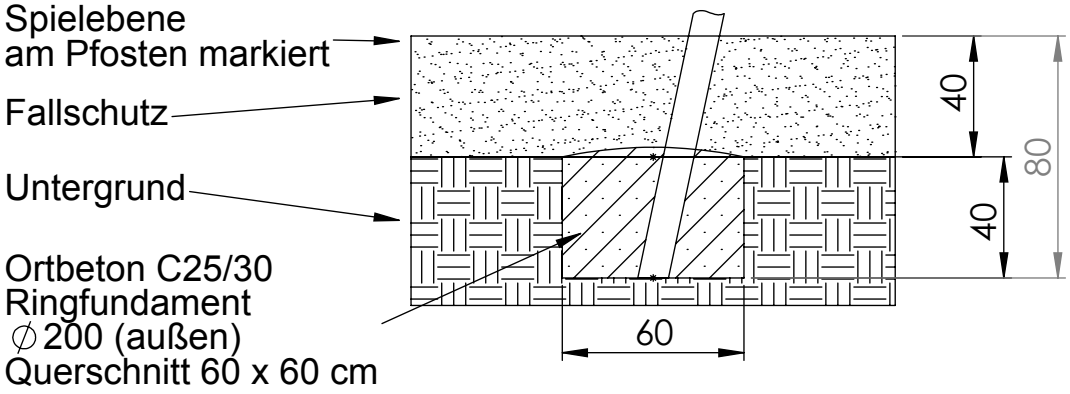

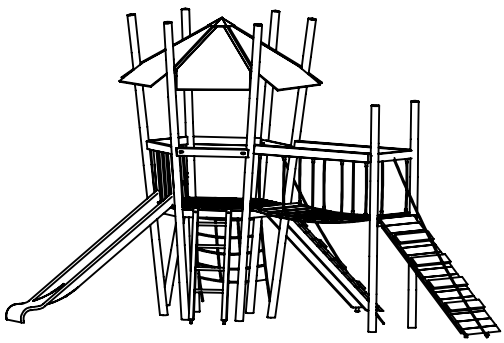

MONTAGEZEICHNUNG	Bearbeiter: Michael Randel	Datum: 31.01.2012	Blatt: 5/5
Spiel-Bau GmbH Alte Weinberge 21 - 14776 Brandenburg / Havel Tel.: 03381 / 26 14 0 - Fax.: 03381 / 26 14 18	Mikado-Anlage Wenzelstrasse Best.-Nr.: 1.0028-EM-Rob		