



MONTAGEZEICHNUNG	Bearbeiter: Steffen Miksch	Datum: 17.10.2012	Blatt: 1/6
Spiel-Bau GmbH Alte Weinberge 21 - 14776 Brandenburg / Havel Tel.: 03381 / 26 14 0 - Fax.: 03381 / 26 14 18		Mikado-Vulkan Bennewitz Best.-Nr.: 1.0045-EM	


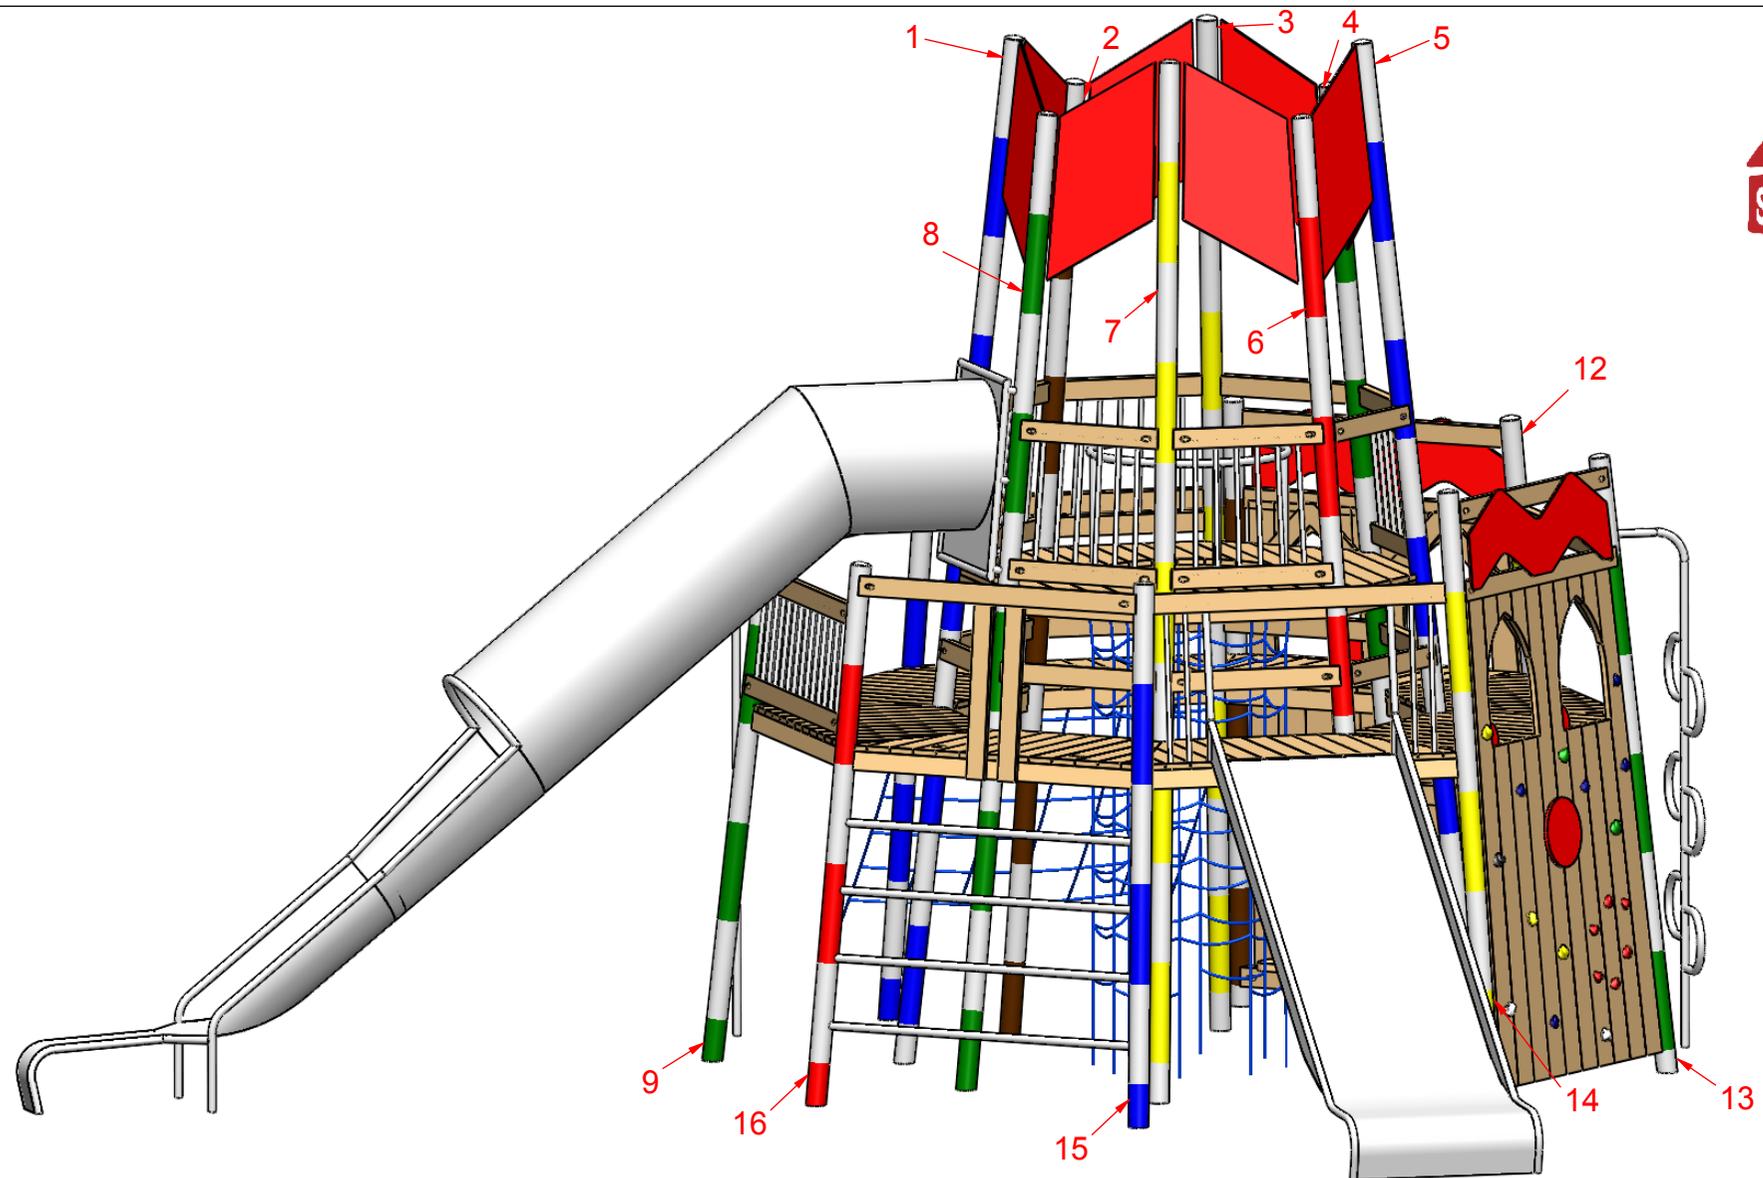


MONTAGEZEICHNUNG	Bearbeiter: Steffen Miksch	Datum: 17.10.2012	Blatt: 2/6
Spiel-Bau GmbH Alte Weinberge 21 - 14776 Brandenburg / Havel Tel.: 03381 / 26 14 0 - Fax.: 03381 / 26 14 18		Mikado-Vulkan Bennewitz Best.-Nr.: 1.0045-EM	

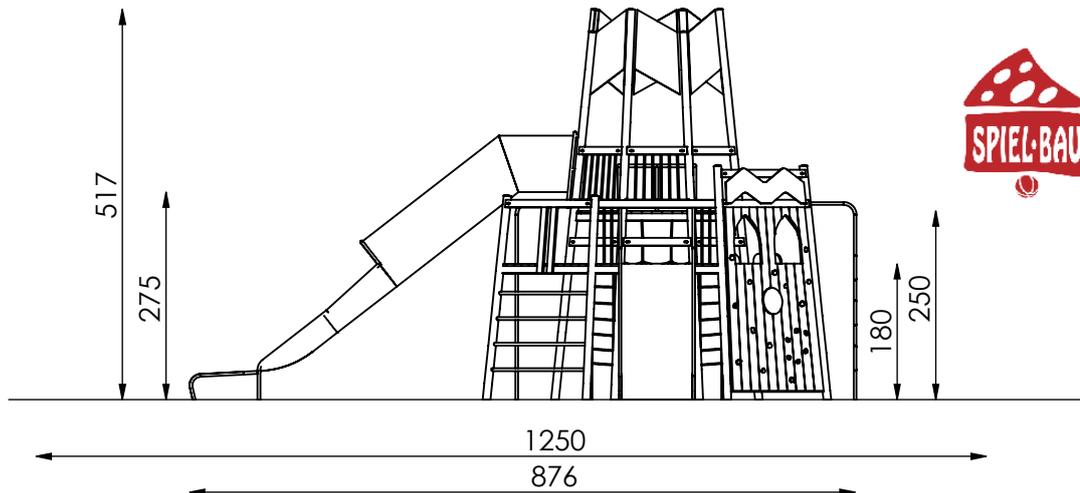


- maximale freie Fallhöhe: 250 cm

- empfohlener Untergrund:  
40 cm Fallschutzkies 2/8 mm  
Grobsand, Holzfasern oder  
Kunststoffe mit HIC- Prüfung

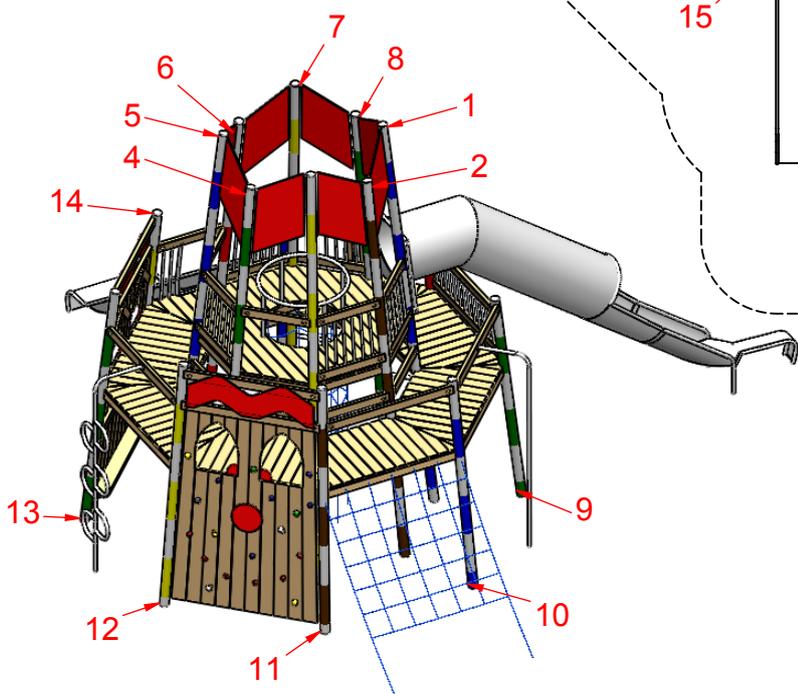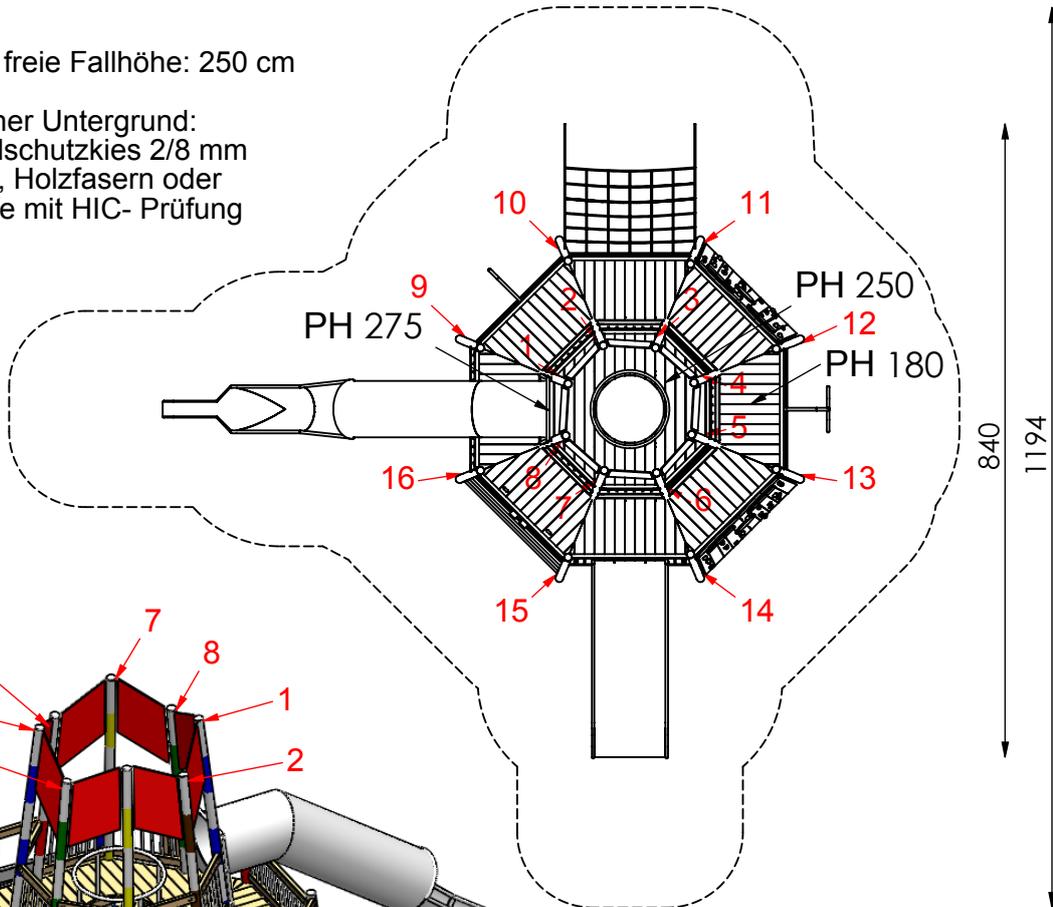

M 1:100


MONTAGEZEICHNUNG	Bearbeiter: Steffen Miksch	Datum: 17.10.2012	Blatt: 3/6
Spiel-Bau GmbH Alte Weinberge 21 - D-14776 Brandenburg / Havel Tel.: 03381 / 26 14 0 - Fax.: 03381 / 26 14 18	<b>Mikado-Vulkan Bennewitz</b> <b>Best.-Nr.: 1.0045-EM</b>		

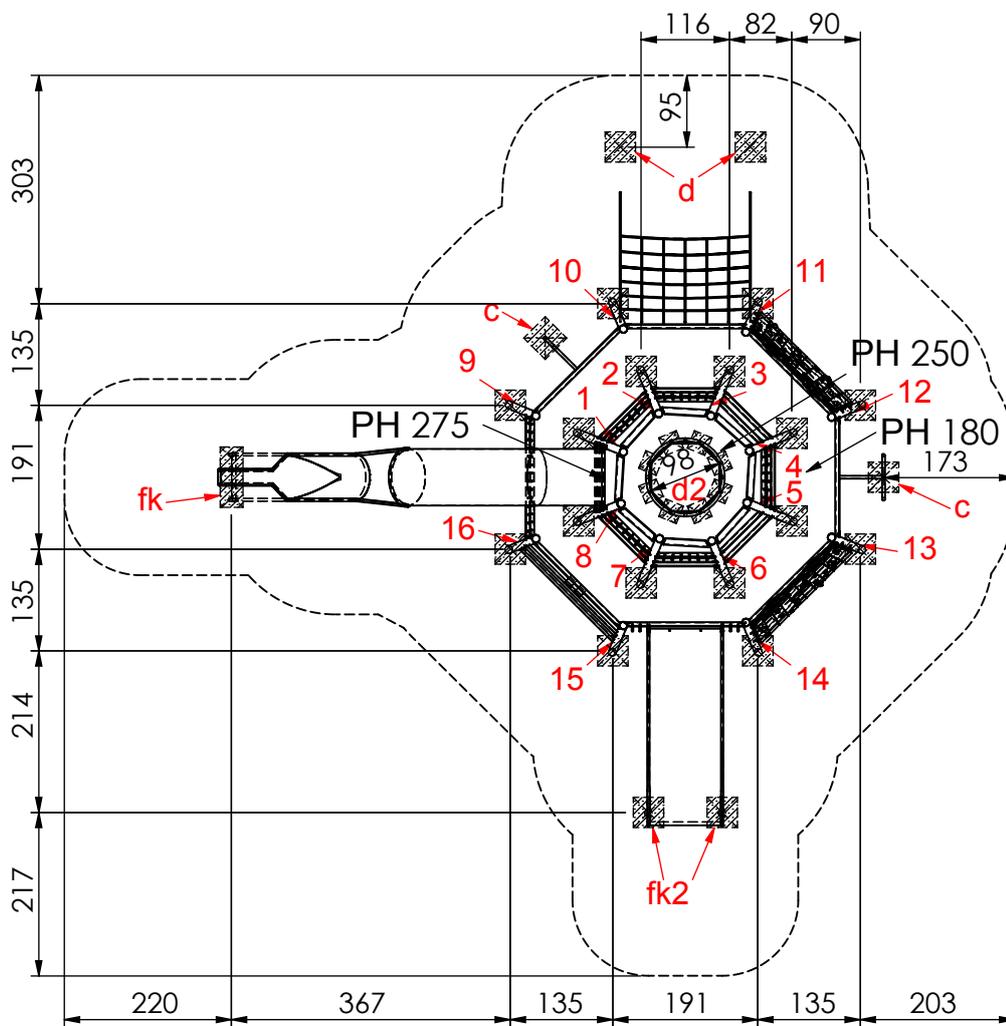

M 1:100

### Fundamentierung: Ortbeton C25/30

- Pfosten 1 bis 16:  
je 40x40x40 cm siehe Detail a-E)
- Kletterstange:  
je 40x40x40 cm siehe Detail c)
- Seil:  
je 40x40x40 cm siehe Detail d)
- Netzkamin:  
je 25x25x25 cm siehe Detail d2)
- Rutschenauslauf:  
je 80x30x40 cm siehe Detail fk)
- Rutschenauslauf:  
2 Mal 40x40x40 cm siehe Detail fk2)

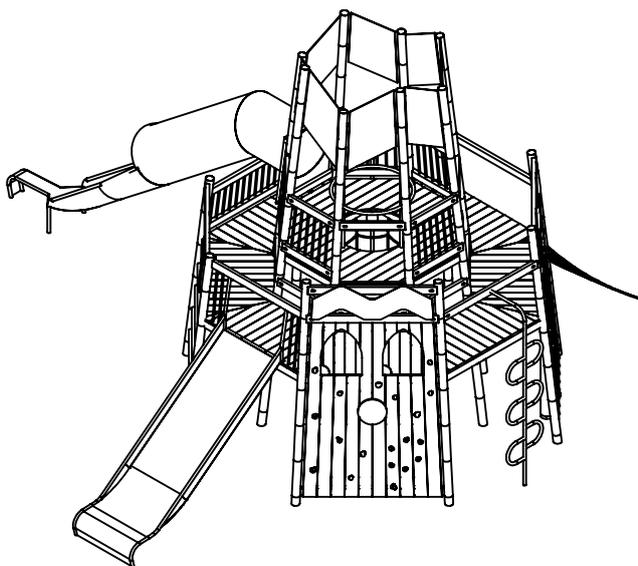

MONTAGEZEICHNUNG

Bearbeiter: Steffen Miksch

Datum: 17.10.2012


Blatt: 4/6

Spiel-Bau GmbH  
Alte Weinberge 21 - D-14776 Brandenburg / Havel  
Tel.: 03381 / 26 14 0 - Fax.: 03381 / 26 14 18


Mikado-Vulkan Bennewitz  
Best.-Nr.: 1.0045-EM





**Fundamentdetail Pfosten a-E)**  
M 1:25

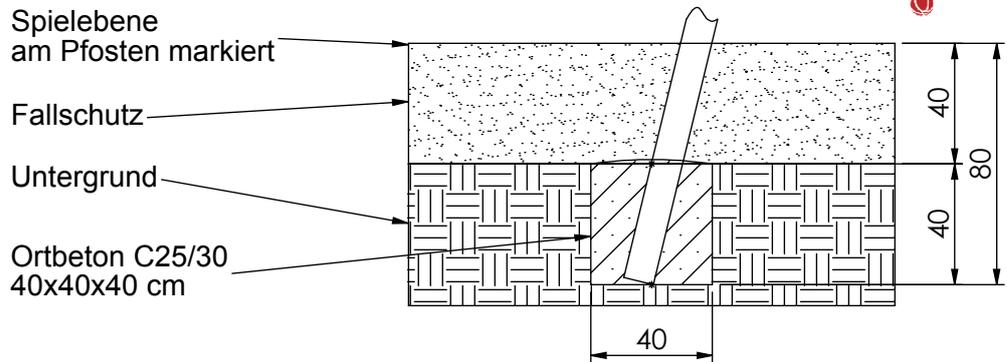

**Fundamentdetail Kletterstange/ Erdanker c)**  
M 1:25

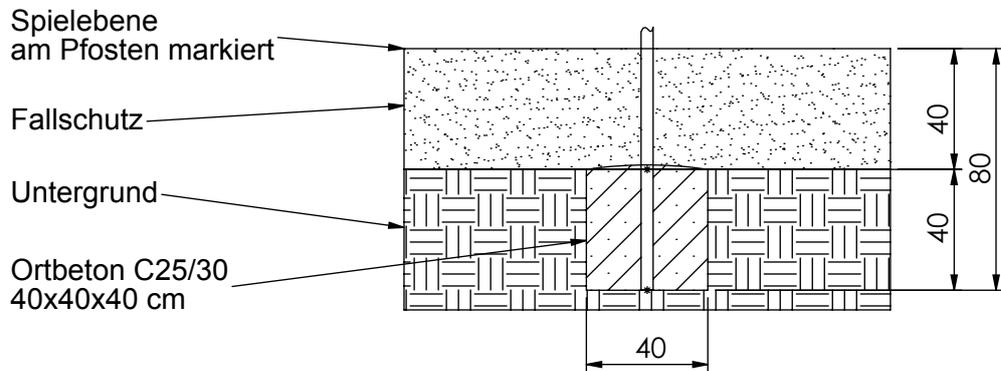


**Fundamentdetail Netz/ Seil d)**  
M 1:25

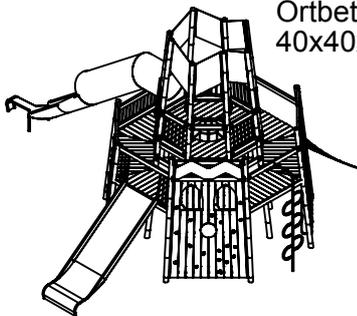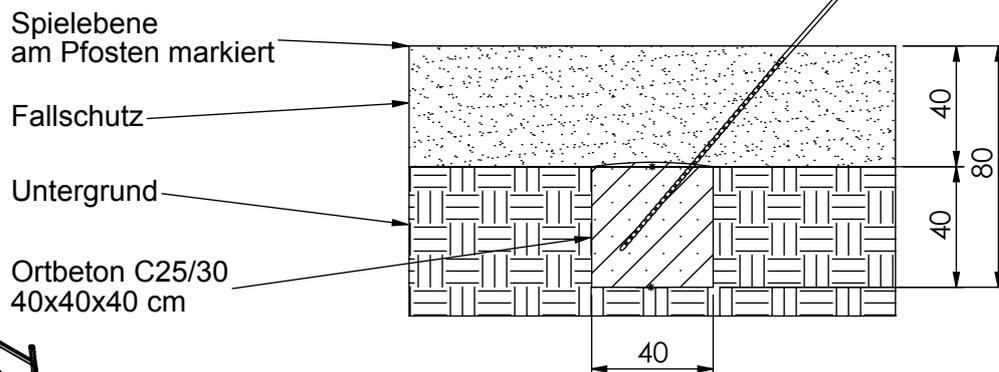


MONTAGEZEICHNUNG	Bearbeiter: Steffen Miksch	Datum: 17.10.2012	Blatt: 5/6
Spiel-Bau GmbH Alte Weinberge 21 - D-14776 Brandenburg / Havel Tel.: 03381 / 26 14 0 - Fax.: 03381 / 26 14 18	<b>Mikado-Vulkan Bennewitz</b> <b>Best.-Nr.: 1.0045-EM</b>		





**Fundamentdetail Netz/ Seil d2)**  
M 1:25

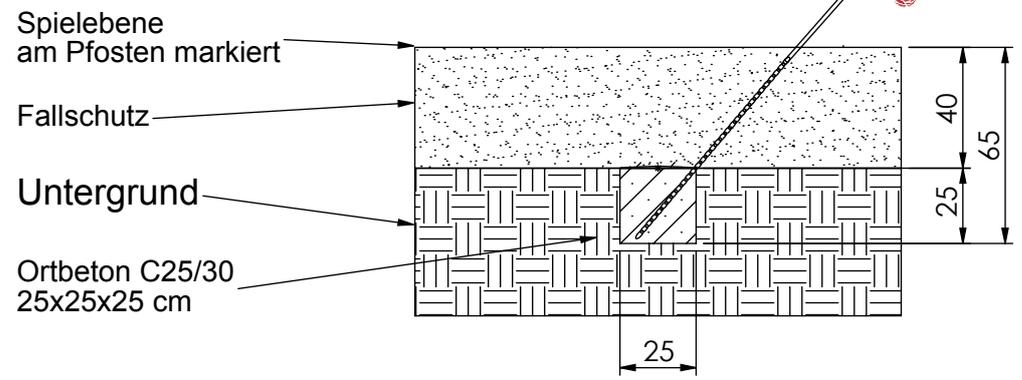

**Fundamentdetail Kastenrutsche fk)**  
M 1:25

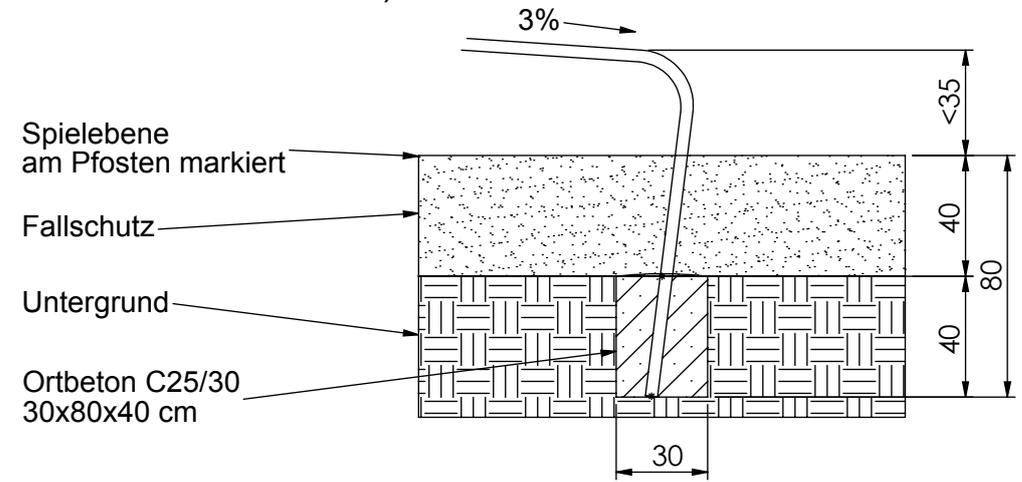

**Fundamentdetail Kastenrutsche fk2)**  
M 1:25

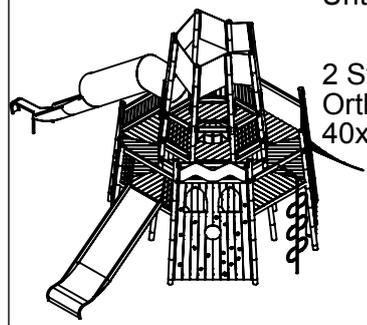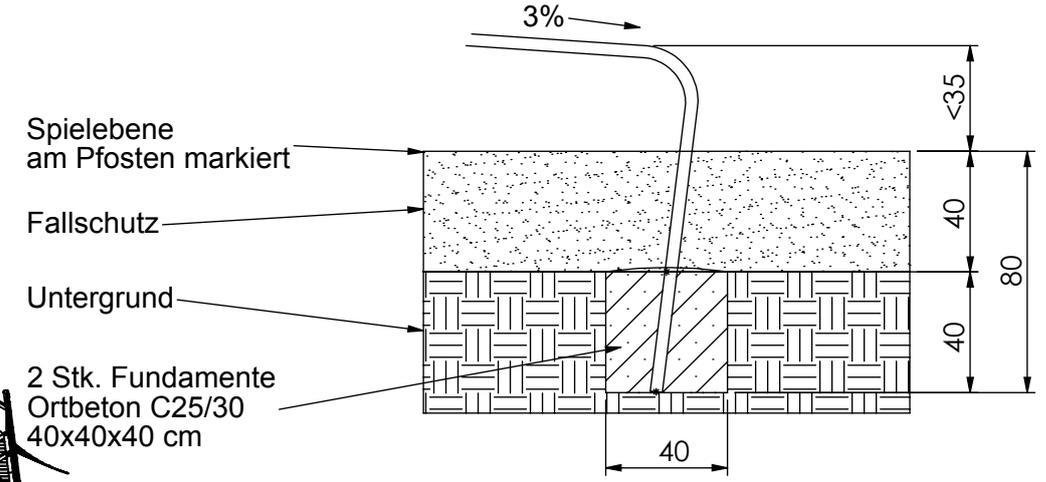

MONTAGEZEICHNUNG	Bearbeiter: Steffen Miksch	Datum: 17.10.2012	Blatt: 6/6
Spiel-Bau GmbH Alte Weinberge 21 - D-14776 Brandenburg / Havel Tel.: 03381 / 26 14 0 - Fax.: 03381 / 26 14 18		<b>Mikado-Vulkan Bennewitz</b> <b>Best.-Nr.: 1.0045-EM</b>	