

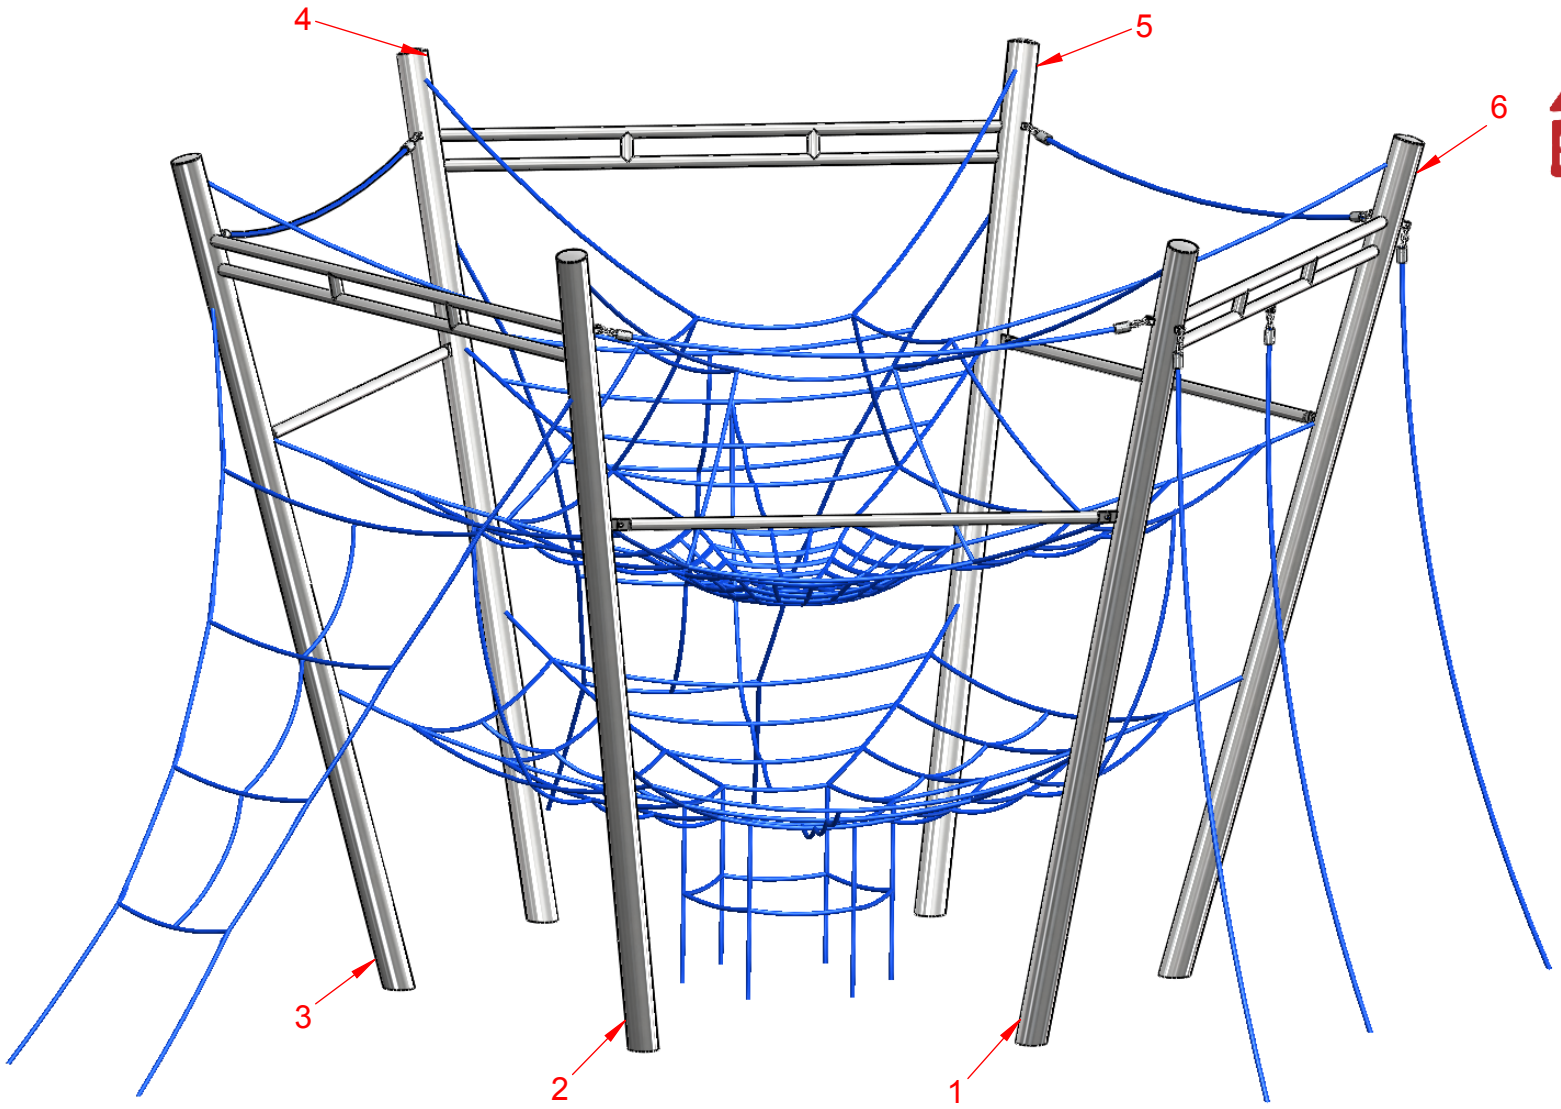



MONTAGEZEICHNUNG	Bearbeiter: Steffen Miksch	Datum: 01.06.2016	Blatt: 1/4
Spiel-Bau GmbH Alte Weinberge 21 - 14776 Brandenburg / Havel Tel.: 03381 / 26 14 0 - Fax.: 03381 / 26 14 18	Sechseck Kletterspinne Best.-Nr.: 7.6635-E		

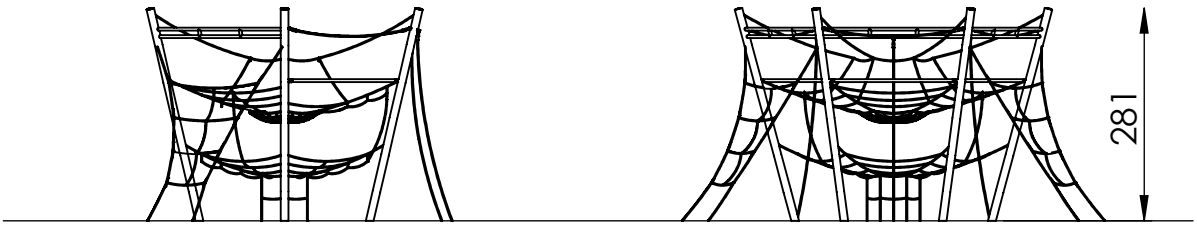

- maximale freie Fallhöhe: 260 cm
- erforderlicher Fallschutzbereich (n. DIN EN 1176): 58 m²
- empfohlener Untergrund: 40 cm Fallschutzkies 2/8 mm Grobsand, Holzfasern oder Kunststoffe mit HIC- Prüfung

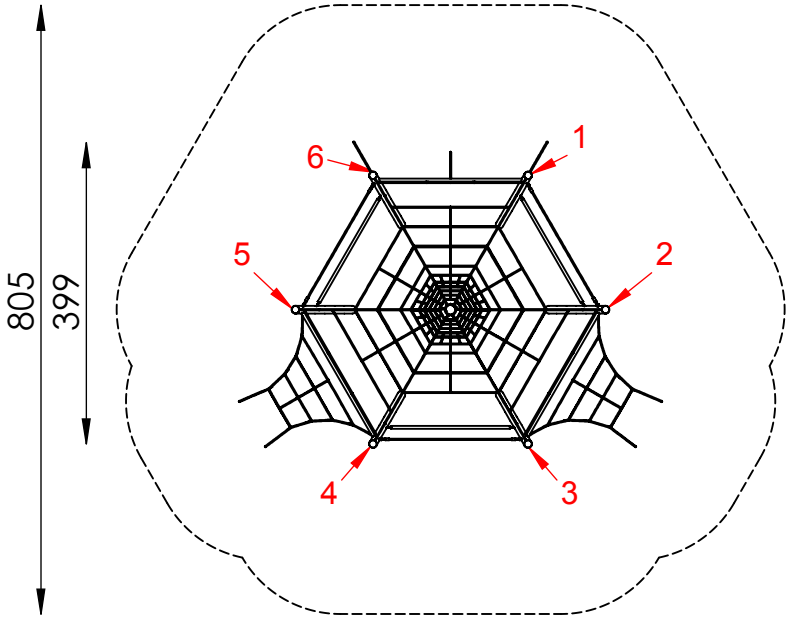


M 1:100

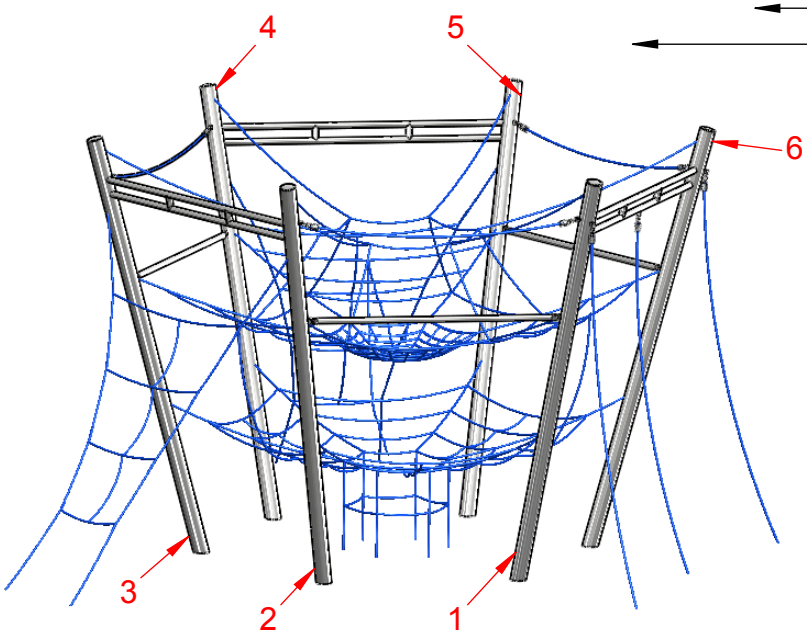

MONTAGEZEICHNUNG	Bearbeiter: Steffen Miksch	Datum: 01.06.2016	Blatt: 2/4

Spiel-Bau GmbH
Alte Weinberge 21 - D-14776 Brandenburg / Havel
Tel.: 03381 / 26 14 0 - Fax.: 03381 / 26 14 18

Sechseck Kletterspinne
Best.-Nr.: 7.6635-E

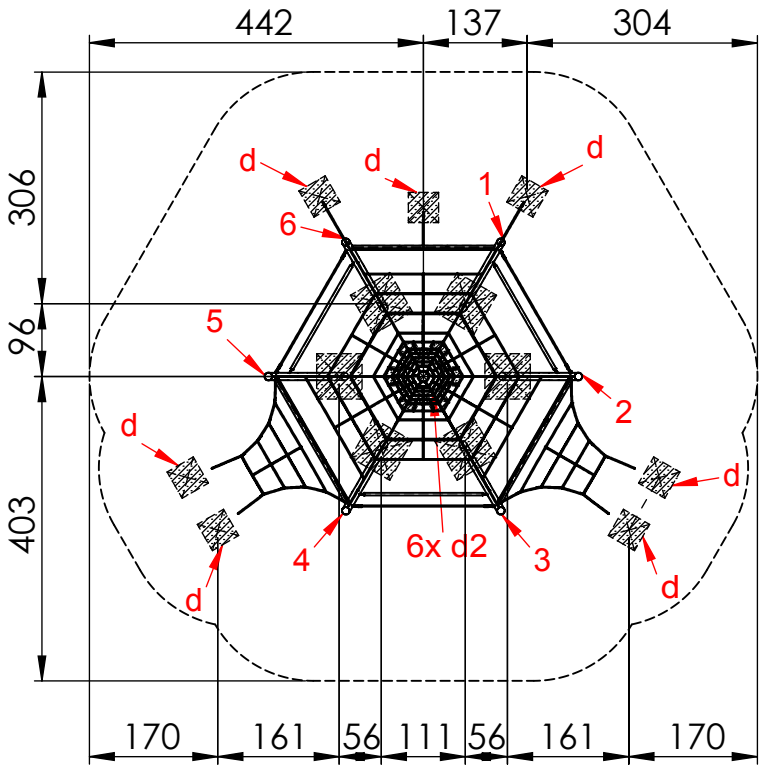


Fundamentierung:
Ortbeton C25/30


- Pfosten 1 bis 6:
  je 60 x 60 x 60 cm
  siehe Detail a1.1-E)

- Seil:
  je 40 x 40 x 40 cm
  siehe Detail d)

- Seil:
  je 25 x 25 x 25 cm
  siehe Detail d2)

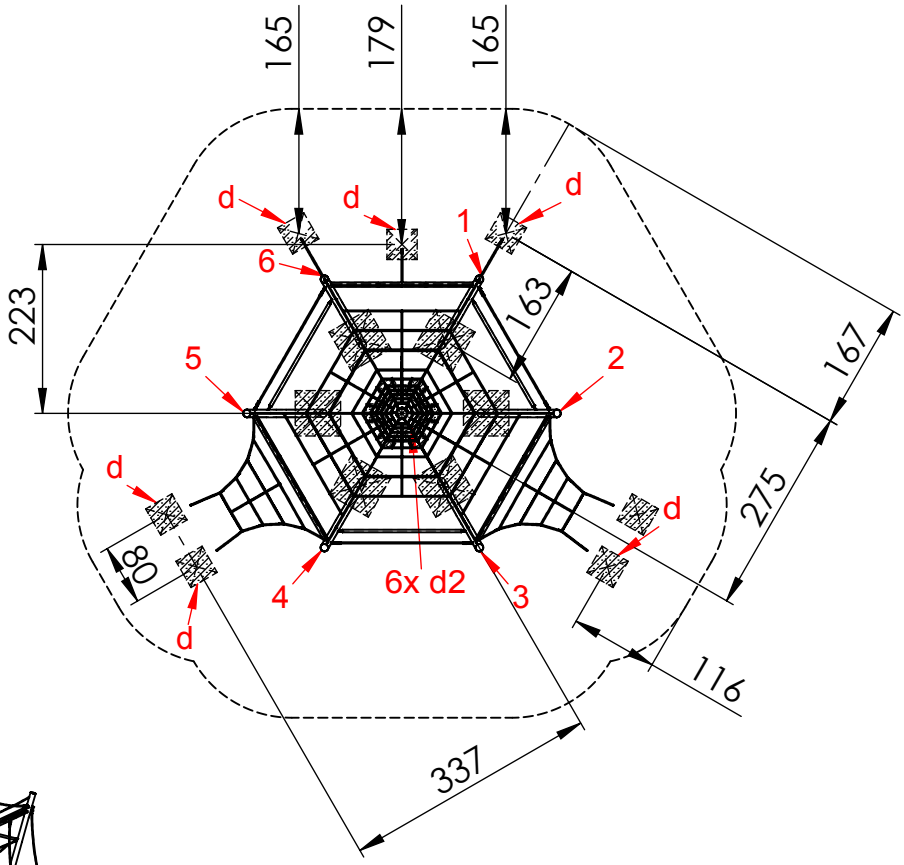


M 1:100

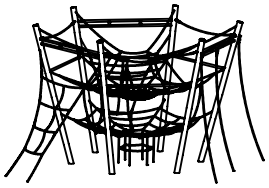


MONTAGEZEICHNUNG	Bearbeiter: Steffen Miksch	Datum: 01.06.2016	Blatt: 3/4
Spiel-Bau GmbH Alte Weinberge 21 - D-14776 Brandenburg / Havel Tel.: 03381 / 26 14 0 - Fax.: 03381 / 26 14 18	Sechseck Kletterspinne Best.-Nr.: 7.6635-E		


Fundamentdetail Pfosten a1.1-E)
M 1:25

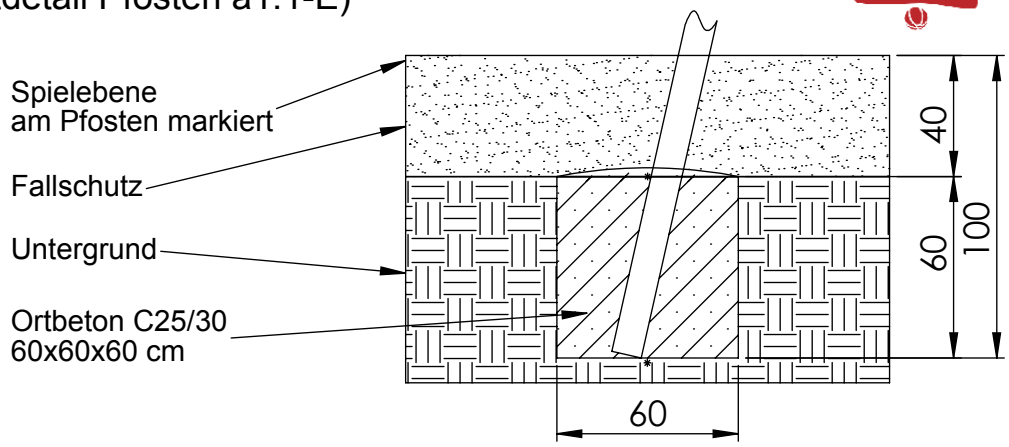


Fundamentdetail Netz/ Seil d)
M 1:25

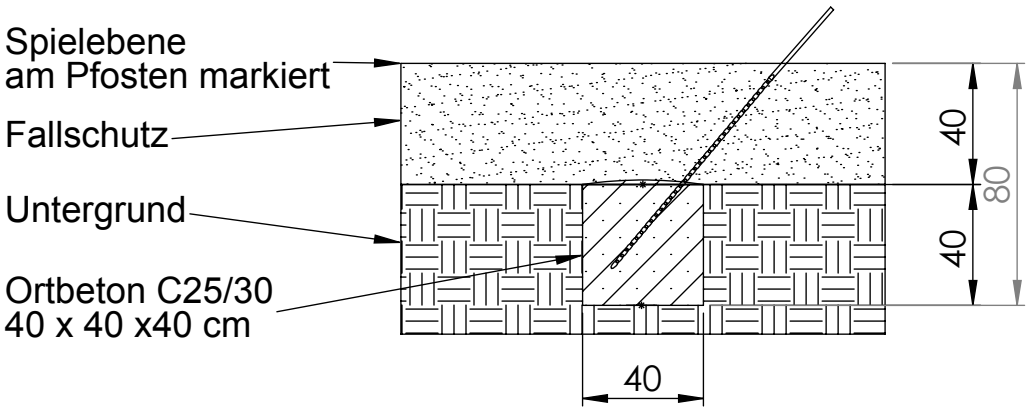

Fundamentdetail Netz/ Seil d2)
M 1:25

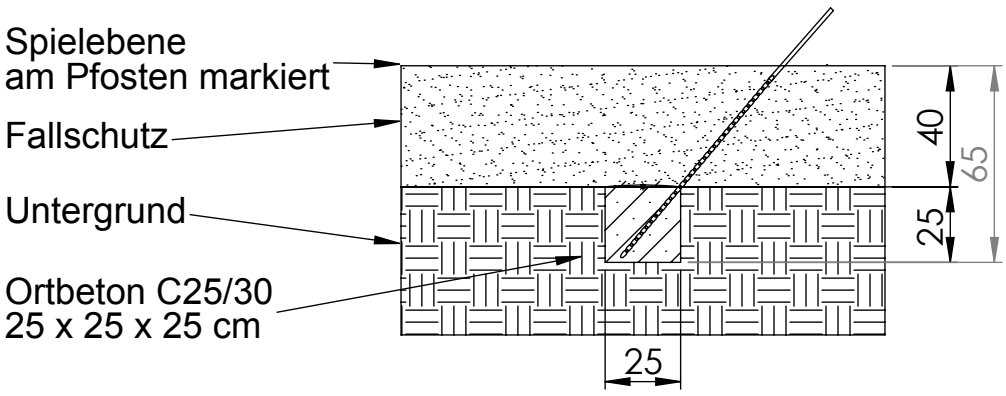

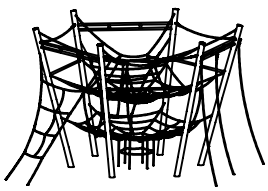

MONTAGEZEICHNUNG	Bearbeiter: Steffen Miksch	Datum: 01.06.2016	Blatt: 4/4
Spiel-Bau GmbH Alte Weinberge 21 - D-14776 Brandenburg / Havel Tel.: 03381 / 26 14 0 - Fax.: 03381 / 26 14 18	Sechseck Kletterspinne Best.-Nr.: 7.6635-E		