

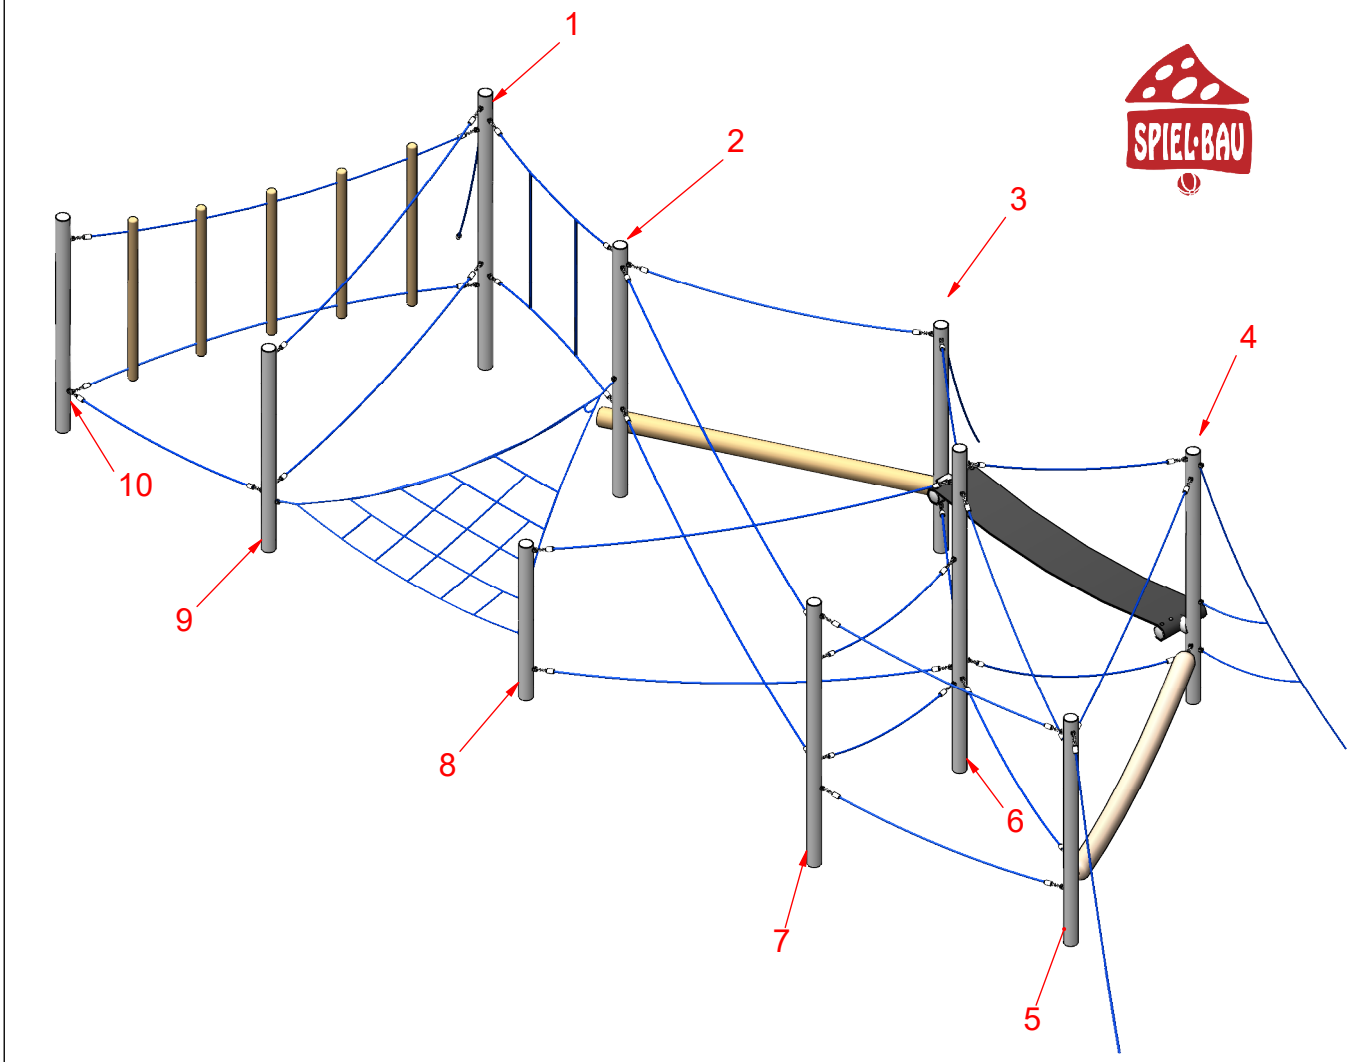


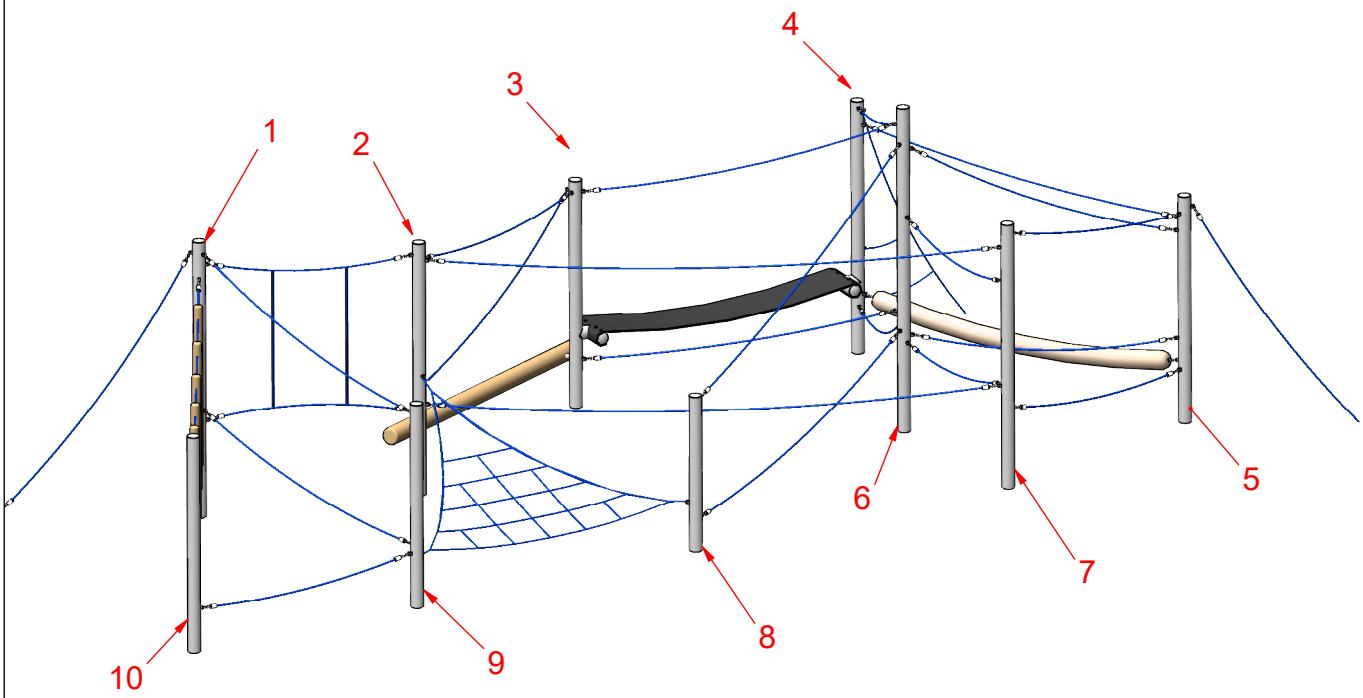


MONTAGEZEICHNUNG	Bearbeiter: Steffen Miksch	Datum: 04.11.2023	Blatt: 1/4


Spiel-Bau GmbH
Alte Weinberge 21 - D-14776 Brandenburg / Havel
Tel.: 03381 / 26 14 0 - Fax.: 03381 / 26 14 18

Balancierweg, klein
Best.-Nr.: 7.6671-E

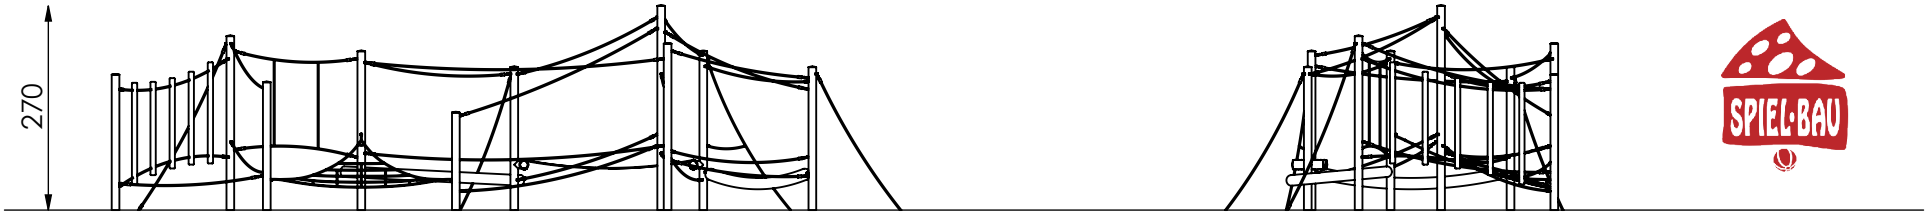

M 1:100

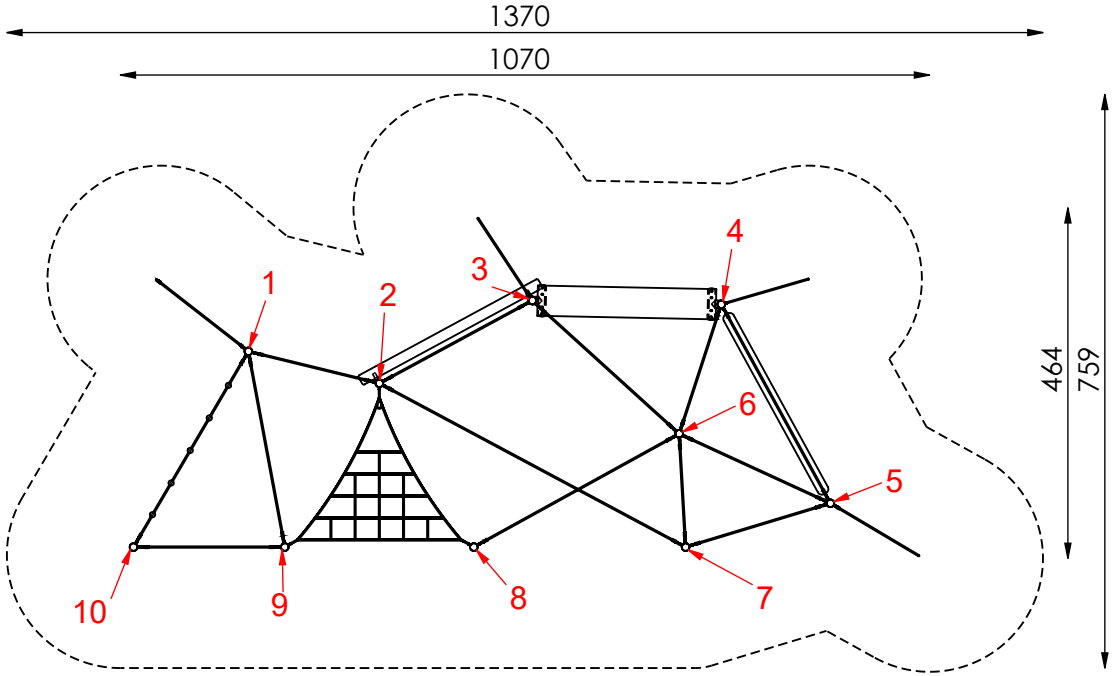


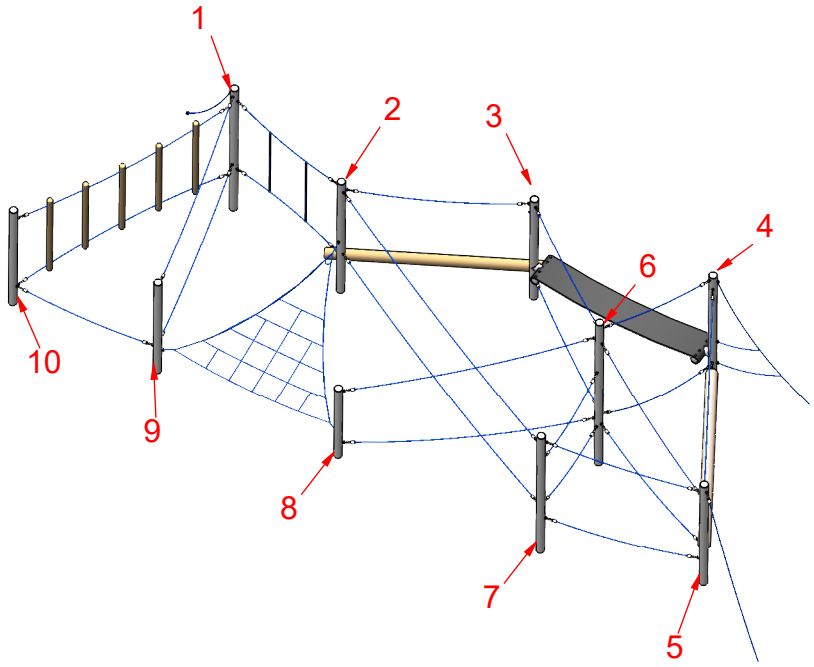


- maximale freie Fallhöhe: 100 cm

- empfohlener Untergrund:
  mindestens Oberboden !

MONTAGEZEICHNUNG	Bearbeiter: Hector Roca	Datum: 04.11.2023	Blatt: 2/4
Spiel-Bau GmbH Alte Weinberge 21 - 14776 Brandenburg / Havel Tel.: 03381 / 26 14 0 - Fax.: 03381 / 26 14 18	Balancierweg, klein Best.-Nr.: 7.6671-E		

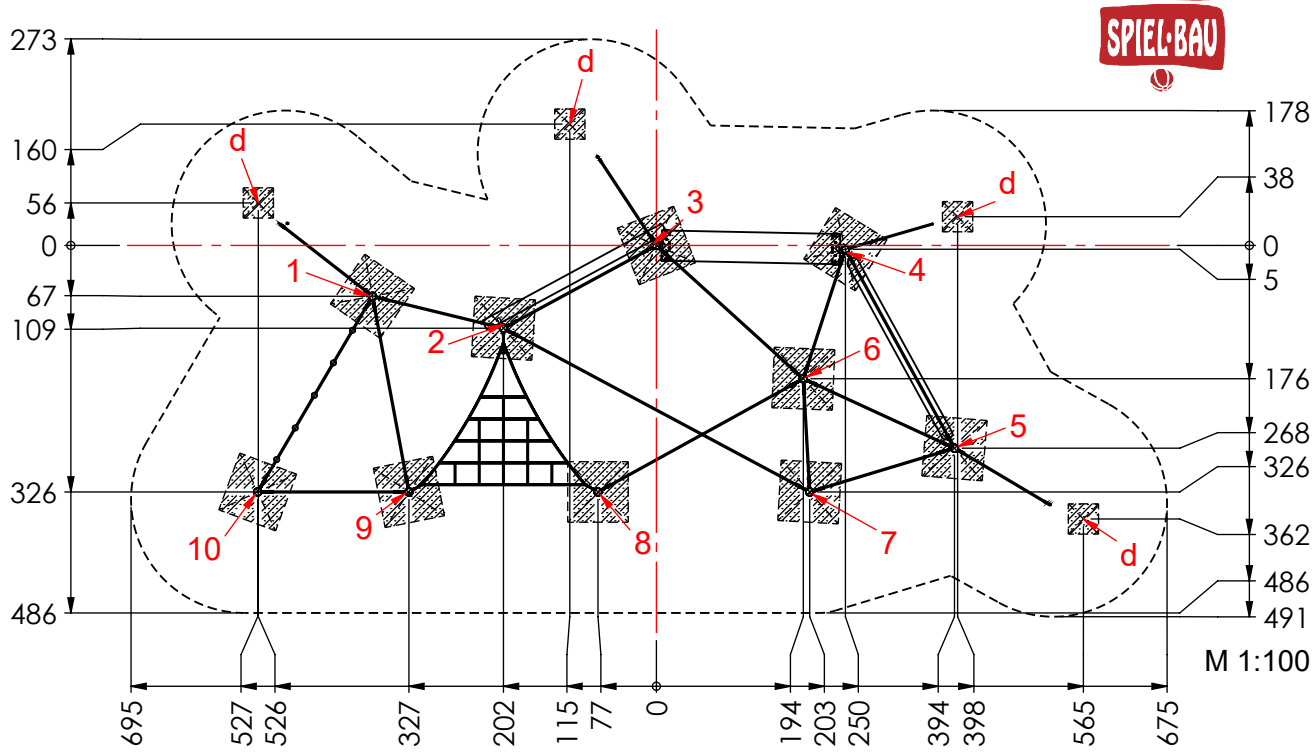

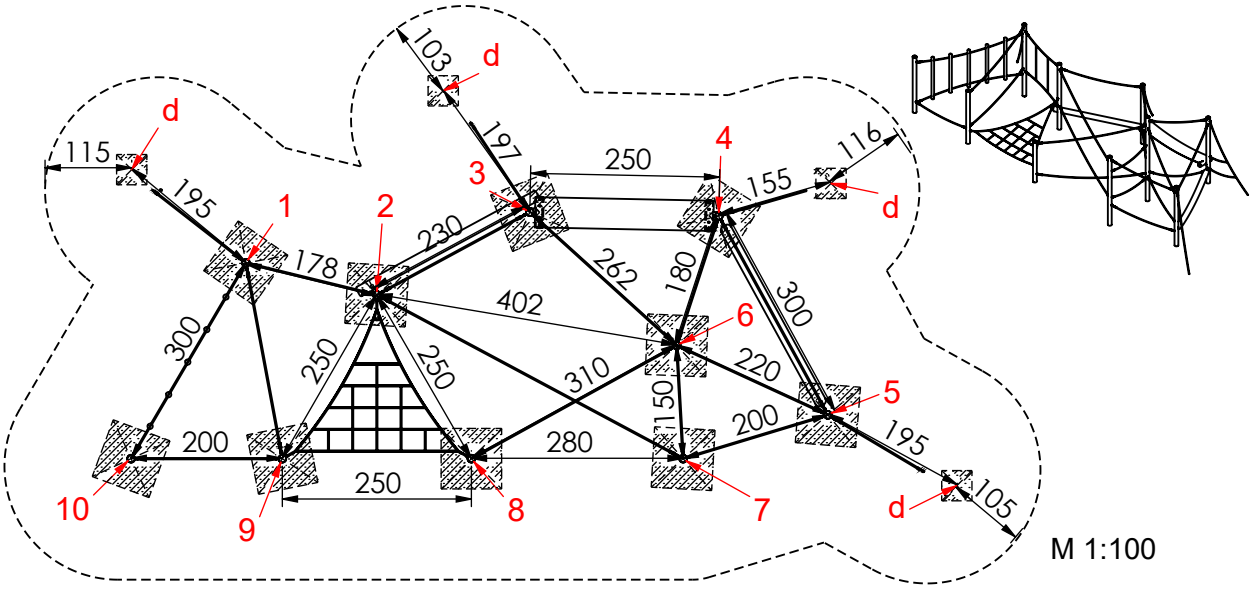

Fundamentierung: Ortbeton C25/30

- Pfosten 1 bis 10:
  je 80x80x60 cm siehe Detail a2.1)

- Seil:
  je 40x40x40 cm siehe Detail d)

Zum Betonieren Pfosten mit Latten aufstellen.
Die Nummer am Seil gibt die Position zwischen zwei Pfosten von oben gezählt an.


Z.B.: Das 2. Seil von oben zwischen Pfosten 3 und 4
3-4-2

Alle sich kreuzenden Seile müssen so straff eingebaut/gekürzt werden,
dass sie nicht aufeinander scheuern.

MONTAGEZEICHNUNG	Bearbeiter: Hector Roca	Datum: 04.11.2023	Blatt: 3/4
Spiel-Bau GmbH Alte Weinberge 21 - D-14776 Brandenburg / Havel Tel.: 03381 / 26 14 0 - Fax.: 03381 / 26 14 18	Balancierweg, klein Best.-Nr.: 7.6671-E		


Fundamentdetail Pfosten a2.1-E)


M 1:25

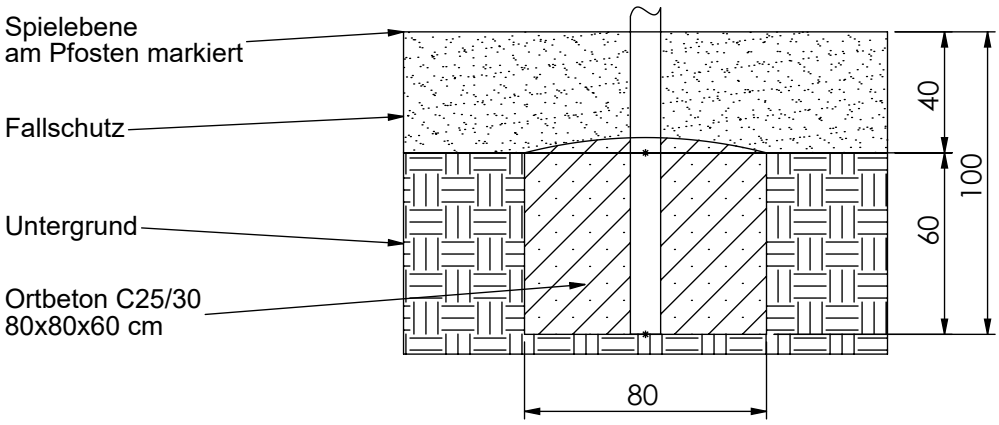

Fundamentdetail Netz/ Seil d)

M 1:25

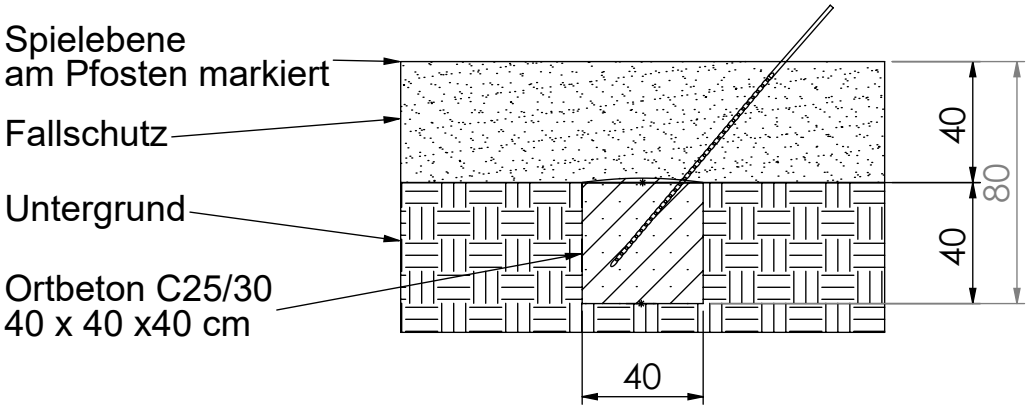

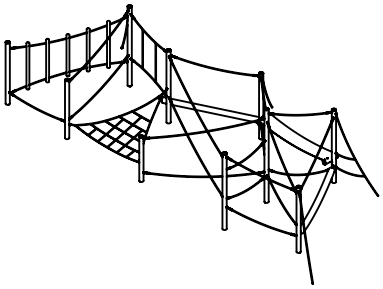

MONTAGEZEICHNUNG	Bearbeiter: Hector Roca	Datum: 04.11.2023	Blatt: 4/4
Spiel-Bau GmbH Alte Weinberge 21 - D-14776 Brandenburg / Havel Tel.: 03381 / 26 14 0 - Fax.: 03381 / 26 14 18	Balancierweg, klein Best.-Nr.: 7.6671-E		