
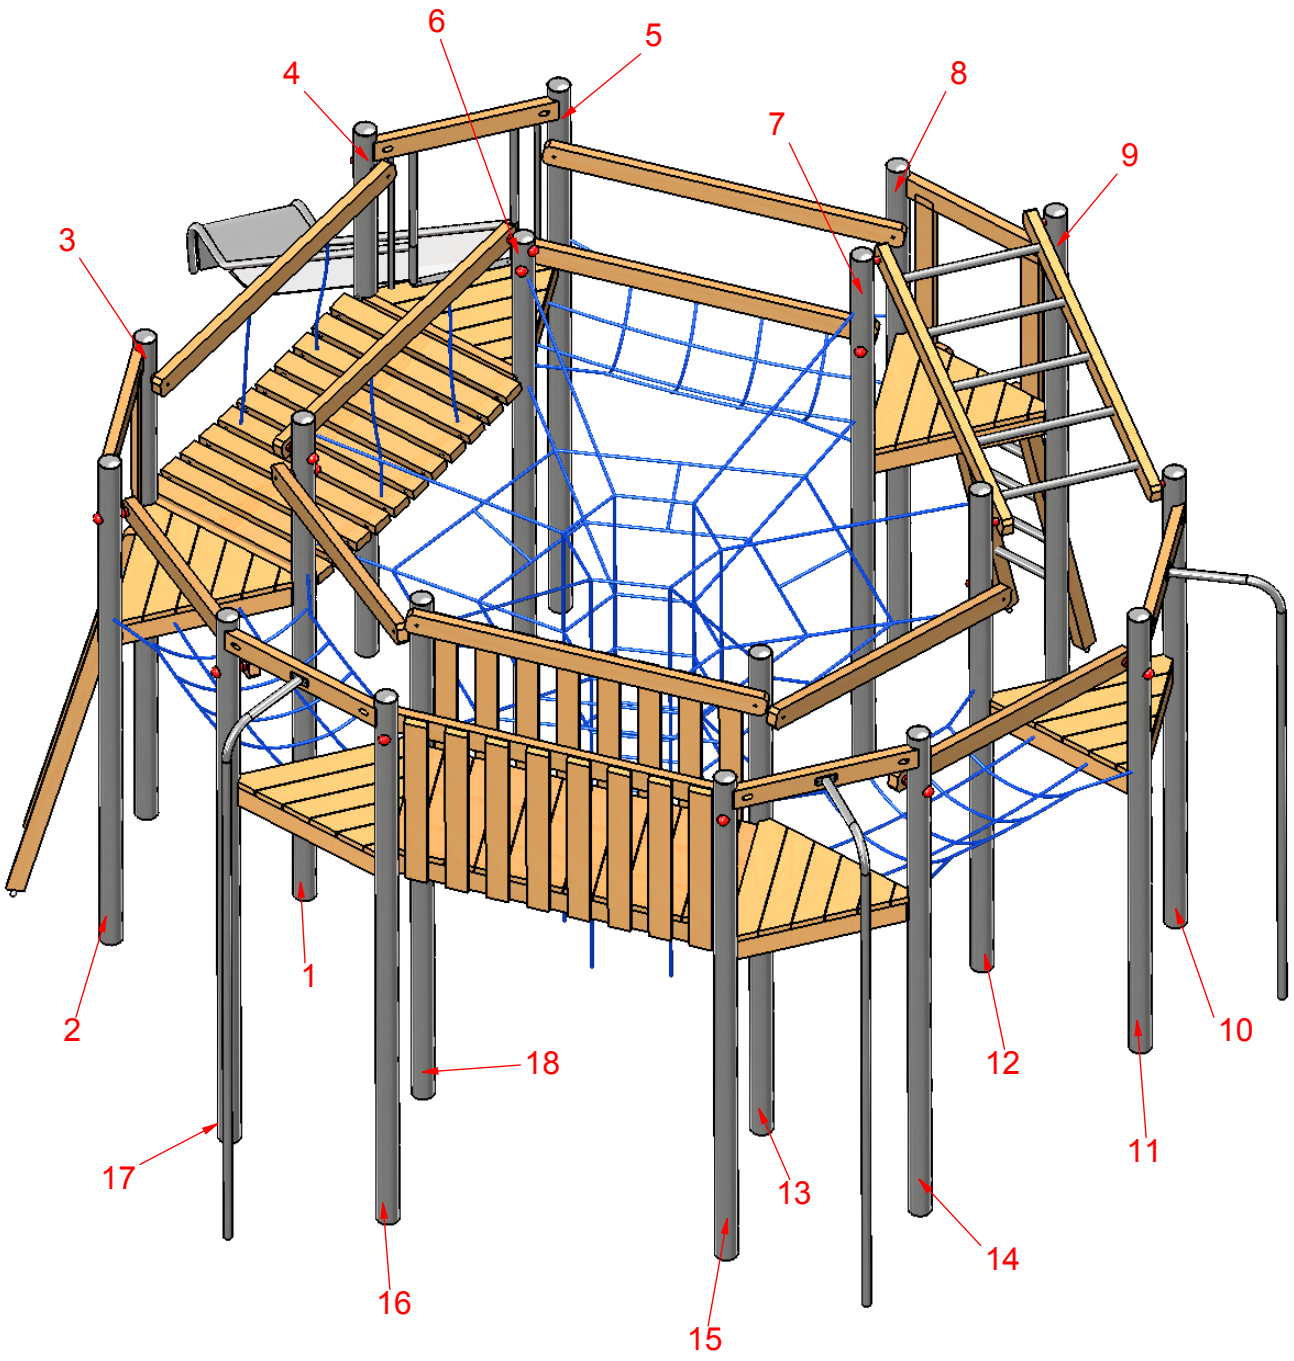



MONTAGEZEICHNUNG	Bearbeiter: Steffen Miksch	Datum: 30.11.2015	Blatt: 1/4

Spiel-Bau GmbH
Alte Weinberge 21 - D-14776 Brandenburg / Havel
Tel.: 03381 / 26 14 0 - Fax.: 03381 / 26 14 18


Kletterkombination Adlernest
Best.-Nr.: 7.8020-E

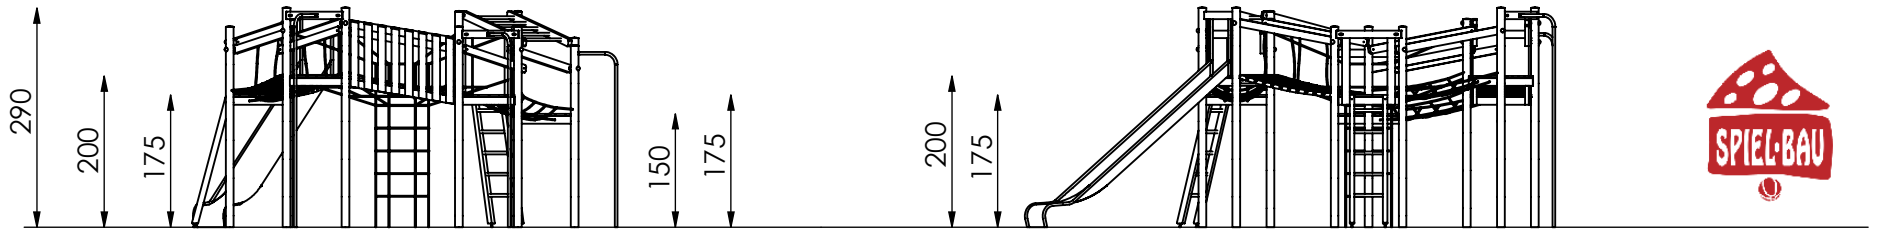


M 1:100

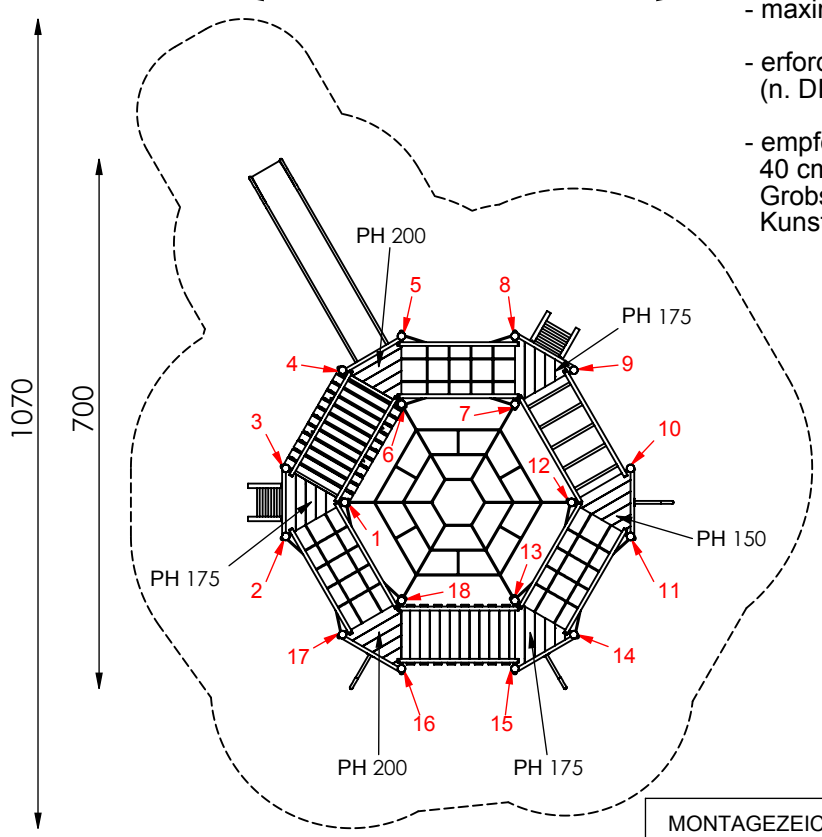

- maximale freie Fallhöhe: 280 cm
- erforderlicher Fallschutzbereich (n. DIN EN 1176): 68 m²
- empfohlener Untergrund: 40 cm Fallschutzkies 2/8 mm Grobsand, Holzfasern oder Kunststoffe mit HIC- Prüfung

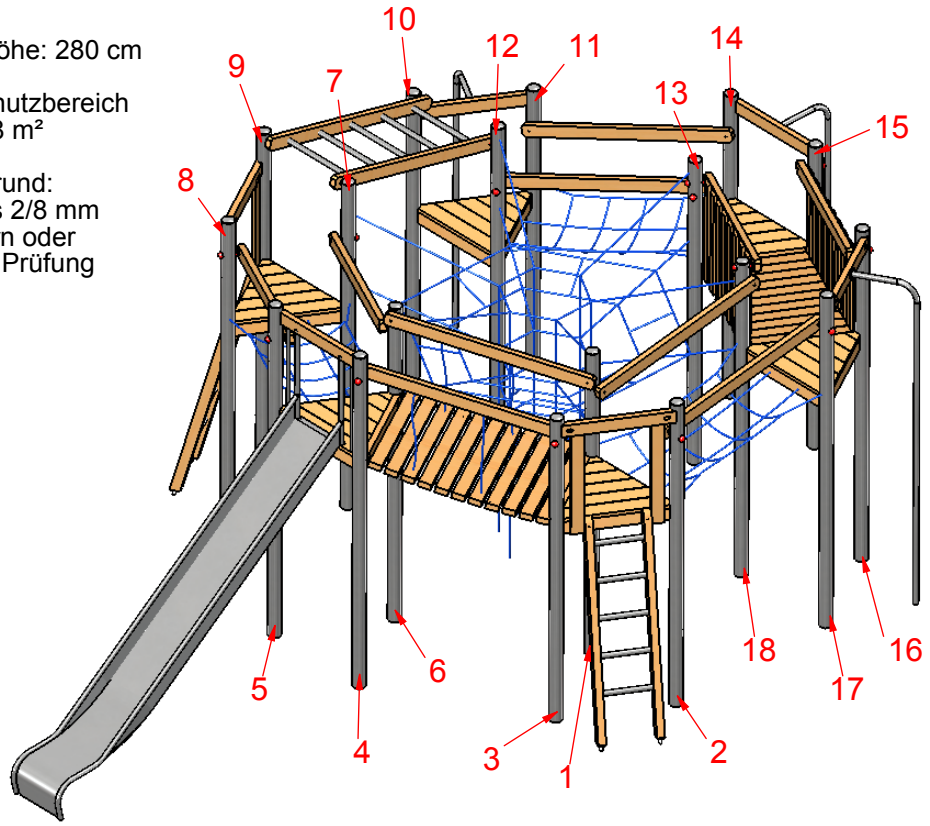

MONTAGEZEICHNUNG	Bearbeiter: Steffen Miksch	Datum: 30.11.2015	Blatt: 2/4
Spiel-Bau GmbH Alte Weinberge 21 - 14776 Brandenburg / Havel Tel.: 03381 / 26 14 0 - Fax.: 03381 / 26 14 18	Kletterkombination Adlernest Best.-Nr.: 7.8020-E		

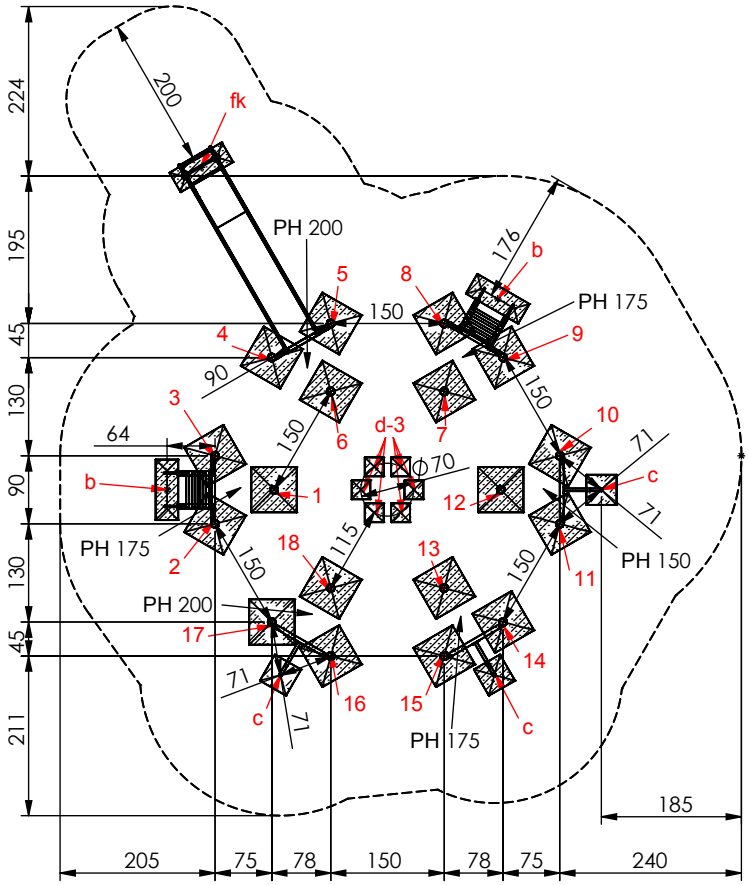


Fundamentierung:
Ortbeton C25/30


- Pfosten 1 bis 18:
  je 60x60x40 cm siehe Detail a1-E)
- Leiter:
  je 80x30x40 cm siehe Detail b)
- Kletterstange:
  je 40x40x40 cm siehe Detail c)
- Seil:
  je 25x25x25 cm siehe Detail d-3)
- Rutschenauslauf:
  je 80x30x40 cm siehe Detail fk)


M 1:100

Fundamentdetail Pfosten a1-E)
M 1:25

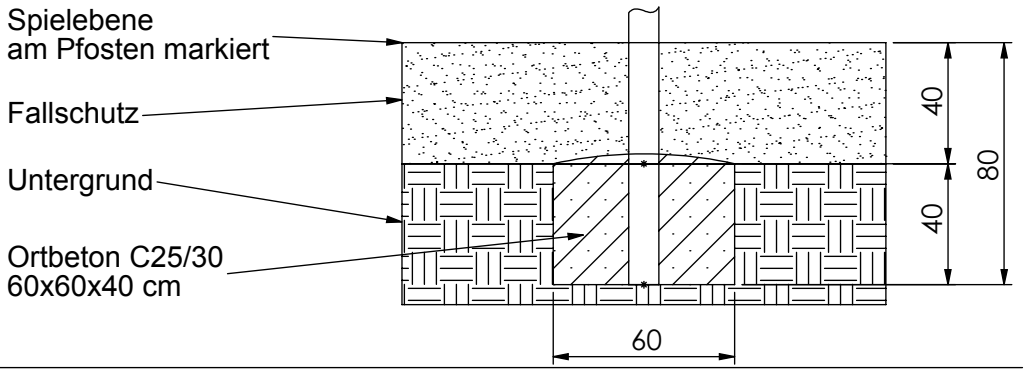

Fundamentdetail Kletterstange/ Erdanker c)
M 1:25

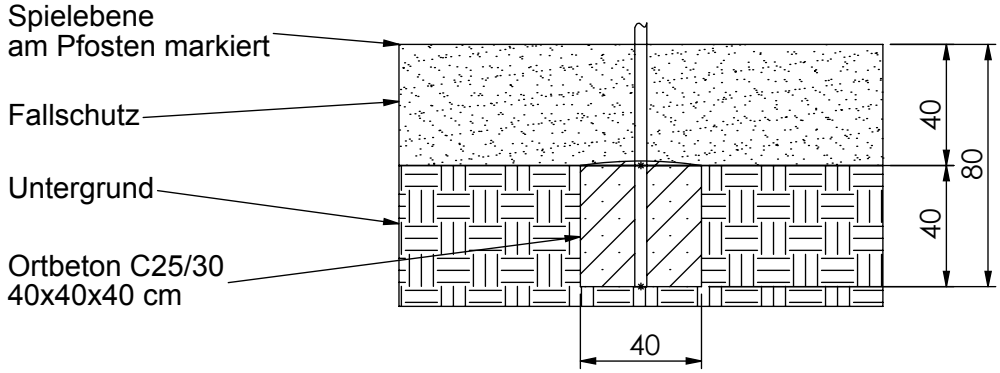

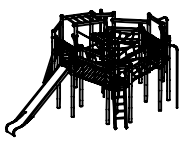


MONTAGEZEICHNUNG	Bearbeiter: Steffen Miksch	Datum: 30.11.2015	Blatt: 3/4


Spiel-Bau GmbH
Alte Weinberge 21 - D-14776 Brandenburg / Havel
Tel.: 03381 / 26 14 0 - Fax.: 03381 / 26 14 18

Kletterkombination Adlernest
Best.-Nr.: 7.8020-E


Fundamentdetail Leiter b)
M 1:25

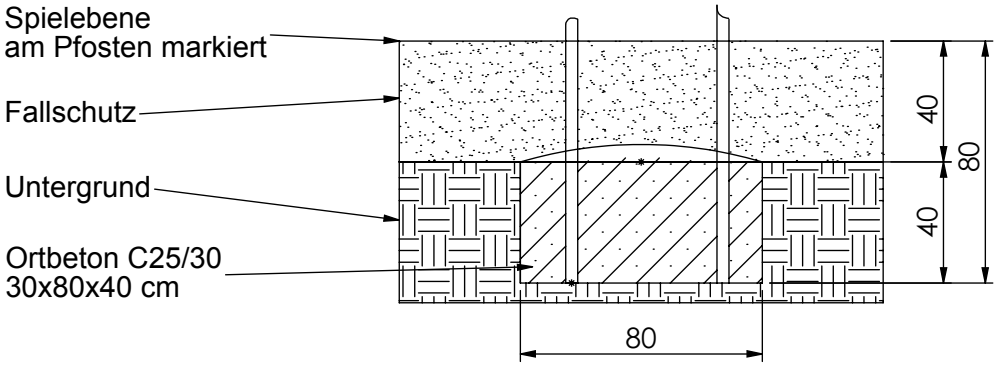


Fundamentdetail Kastenrutsche fk)
M 1:25

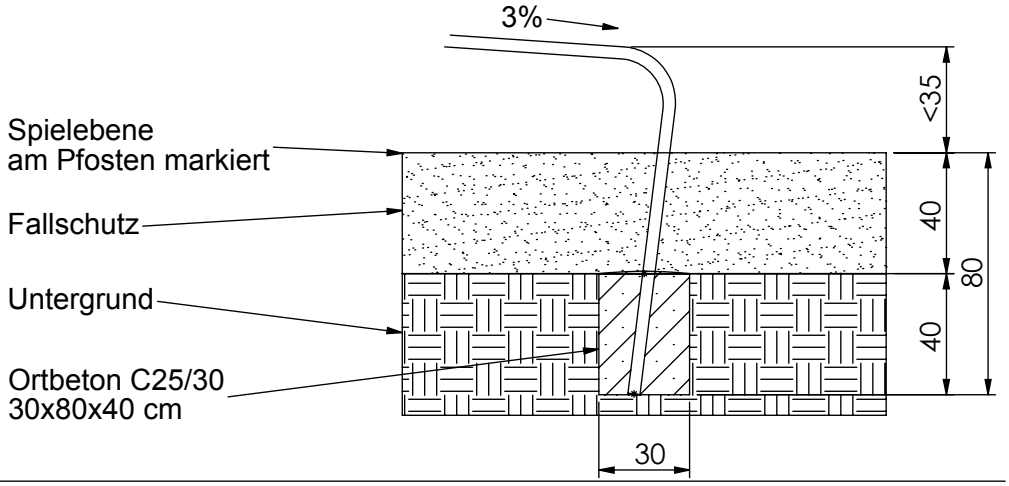

Fundamentdetail Netz/ Seil d-3)
M 1:25

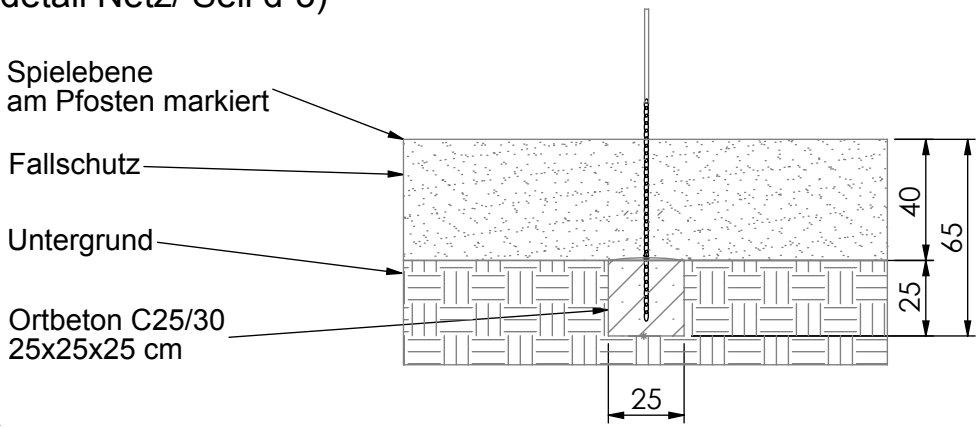

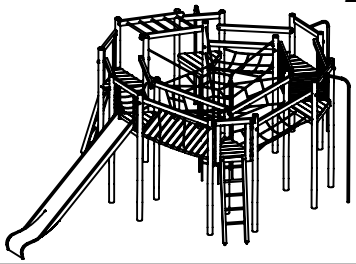

MONTAGEZEICHNUNG	Bearbeiter: Steffen Miksch	Datum: 30.11.2015	Blatt: 4/4
Spiel-Bau GmbH Alte Weinberge 21 - D-14776 Brandenburg / Havel Tel.: 03381 / 26 14 0 - Fax.: 03381 / 26 14 18	Kletterkombination Adlernest Best.-Nr.: 7.8020-E		