

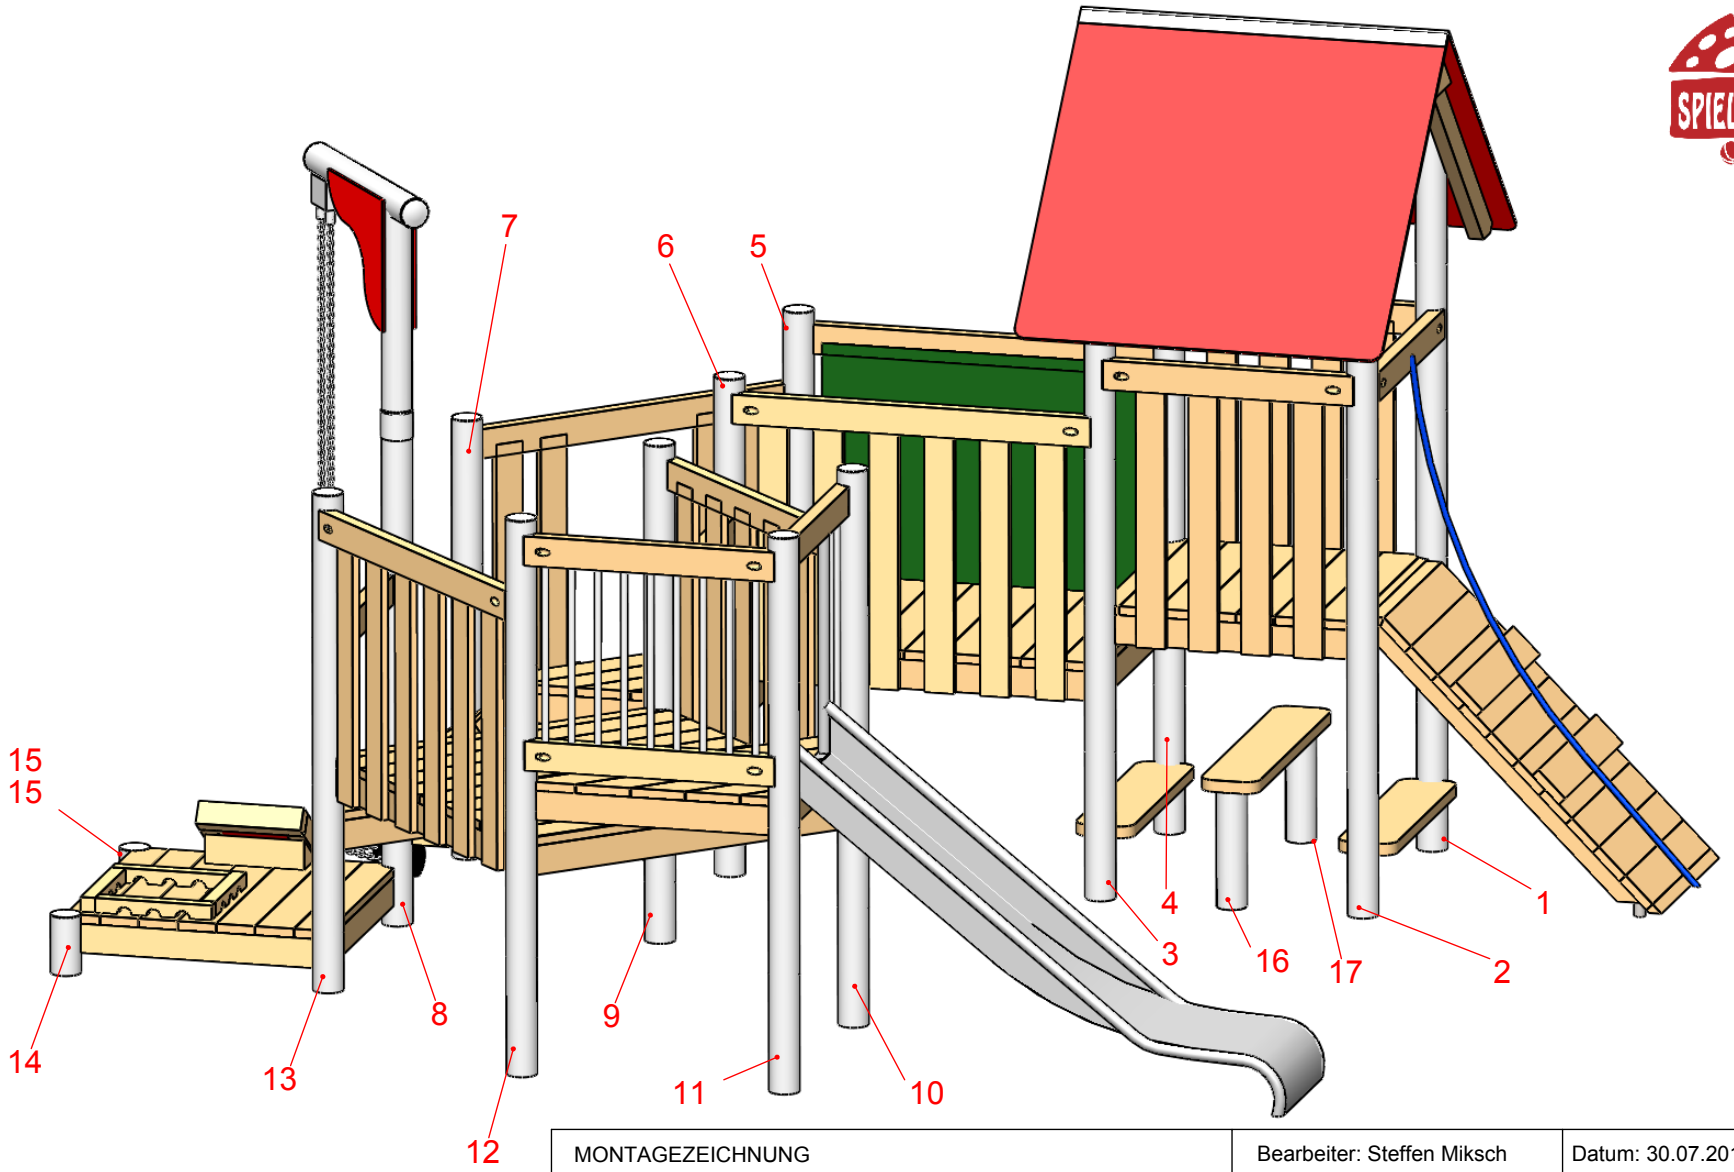



MONTAGEZEICHNUNG	Bearbeiter: Steffen Miksch	Datum: 30.07.2012	Blatt: 1/5
Spiel-Bau GmbH Alte Weinberge 21 - 14776 Brandenburg / Havel Tel.: 03381 / 26 14 0 - Fax.: 03381 / 26 14 18	Spielkombi Peter Pan Best.-Nr.: 2.1250-E		

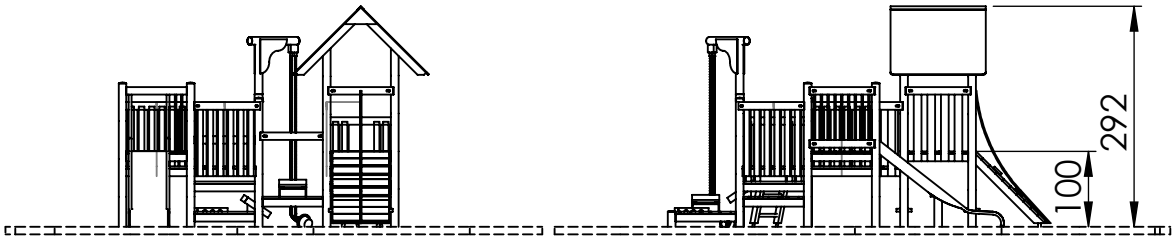


- maximale freie Fallhöhe:
  100 cm

- empfohlener Untergrund:
  mindestens Oberboden !

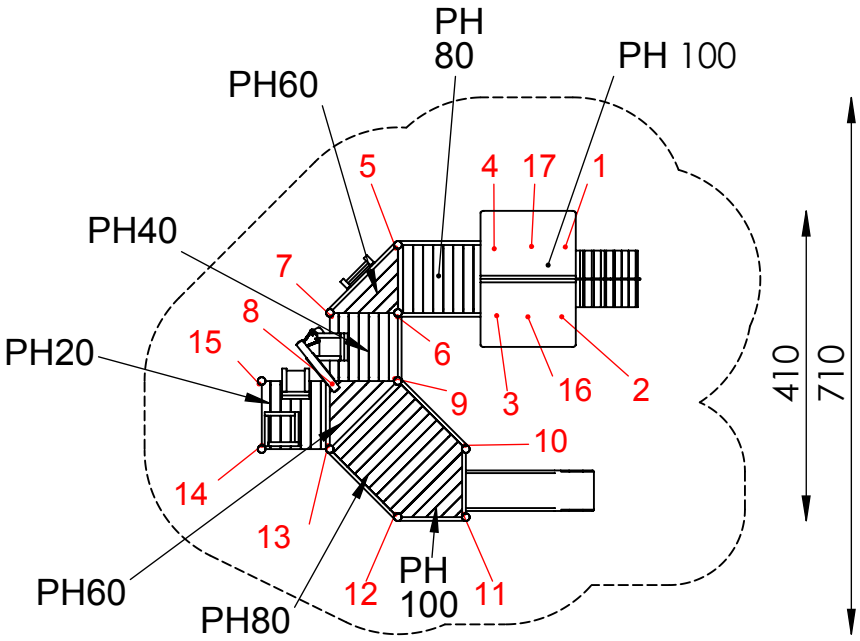

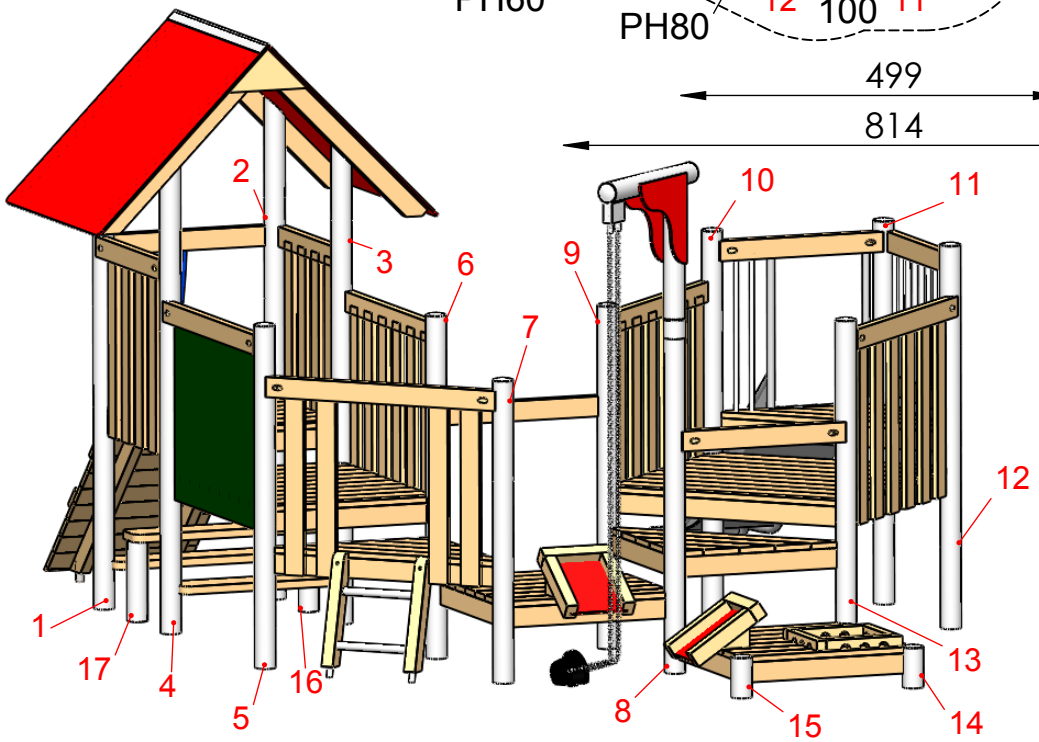

MONTAGEZEICHNUNG	Bearbeiter: Steffen Miksch	Datum: 30.07.2012	Blatt: 2/5
Spiel-Bau GmbH Alte Weinberge 21 - 14776 Brandenburg / Havel Tel.: 03381 / 26 14 0 - Fax.: 03381 / 26 14 18	Spielkombi Peter Pan Best.-Nr.: 2.1250-E		

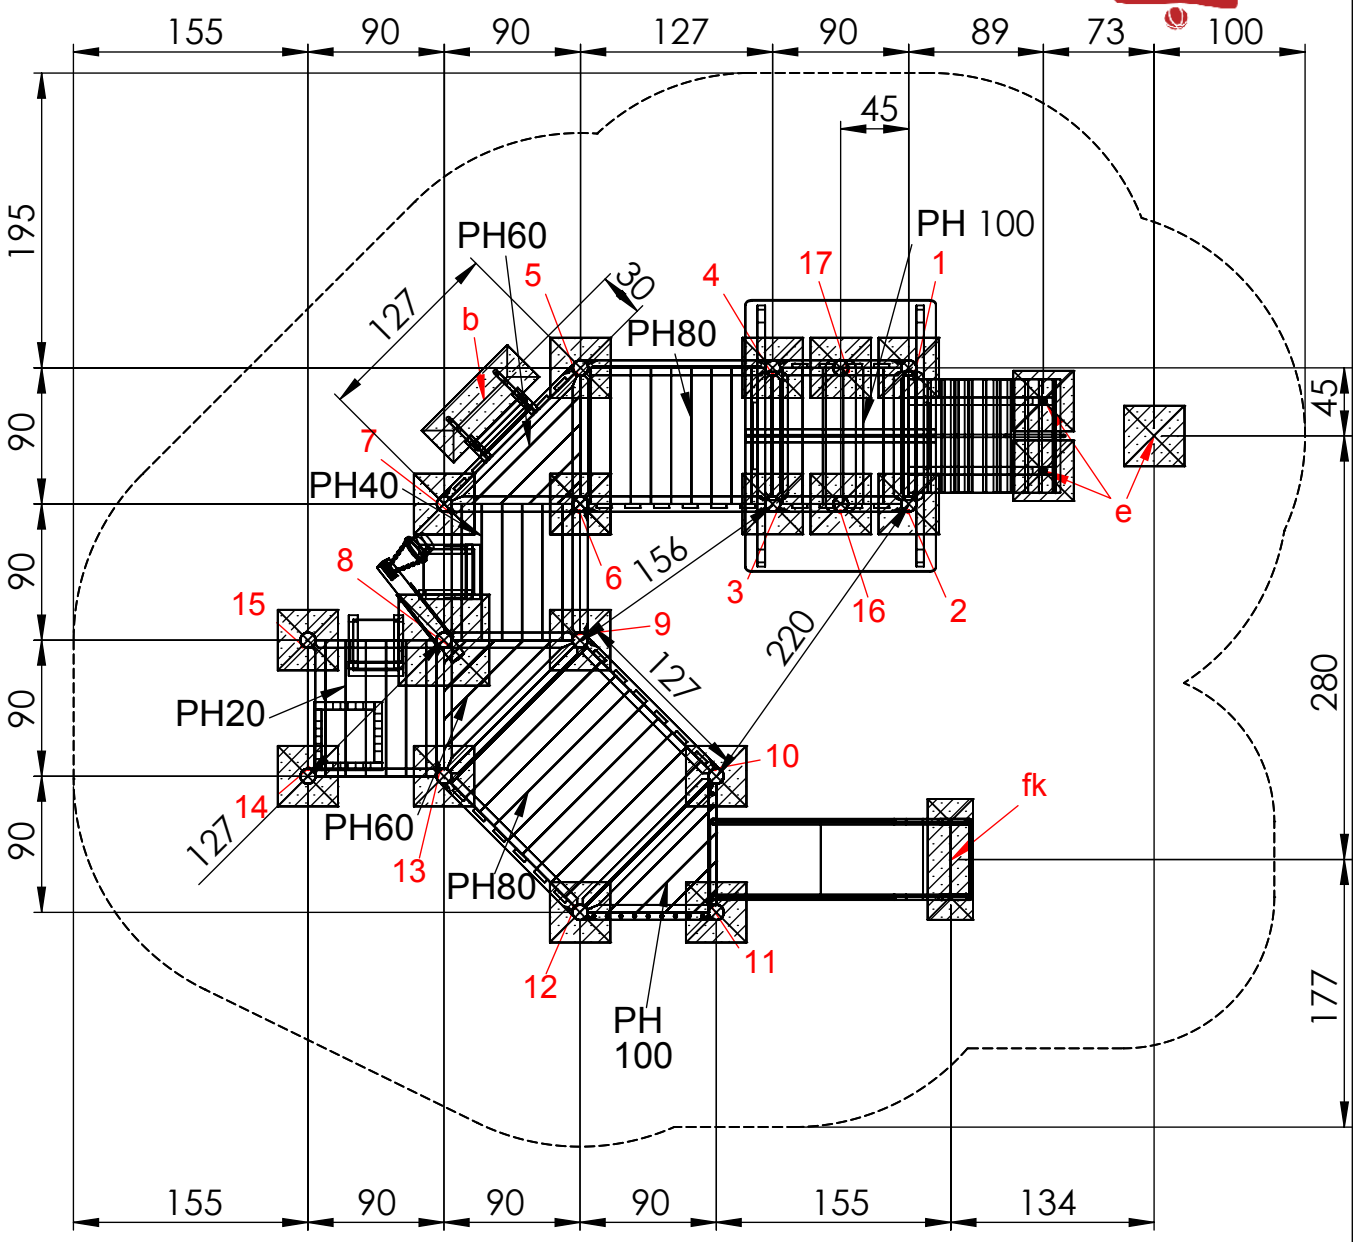

Fundamentierung: Ortbeton C25/30


- Pfosten 1-7 und 9-17:
  je 40 x 40 x 40 cm
  siehe Detail a-E)

- Pfosten 8:
  je 60 x 60 x 40 cm
  siehe Detail a1-E)

- Leiter:
  je 80 x 30 x 40 cm
  siehe Detail b)

-Rampe:
je 40x40x40 cm
siehe Detail e)

-Kastenrutsche:
je 80x30x40 cm
siehe Detail fk)

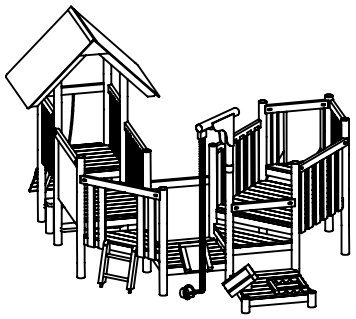


MONTAGEZEICHNUNG	Bearbeiter: Steffen Miksch	Datum: 30.07.2012	Blatt: 3/5


Spiel-Bau GmbH
Alte Weinberge 21 - 14776 Brandenburg / Havel
Tel.: 03381 / 26 14 0 - Fax.: 03381 / 26 14 18

Spielkombi Peter Pan
Best.-Nr.: 2.1250-E


Fundamentdetail Pfosten a-E)
M 1:25

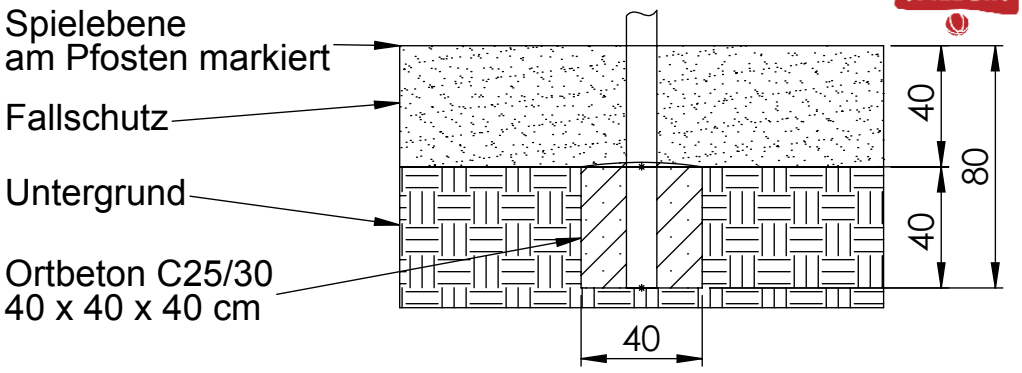

Fundamentdetail Pfosten a1-E)
M 1:25

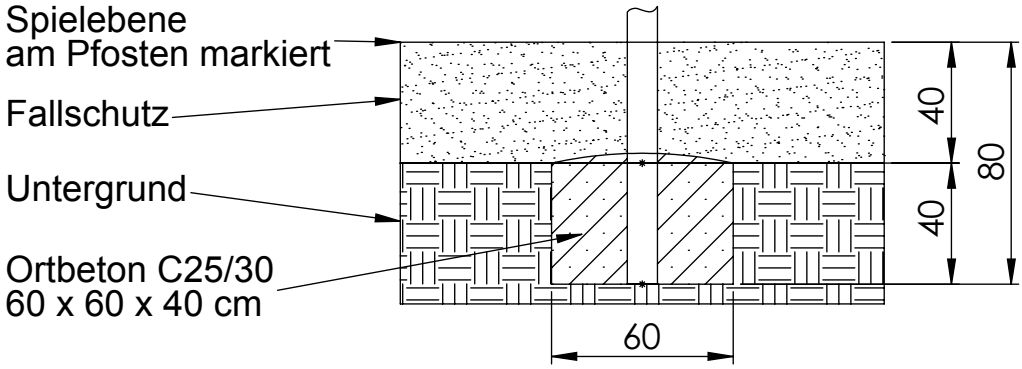

Fundamentdetail Leiter b)
M 1:25

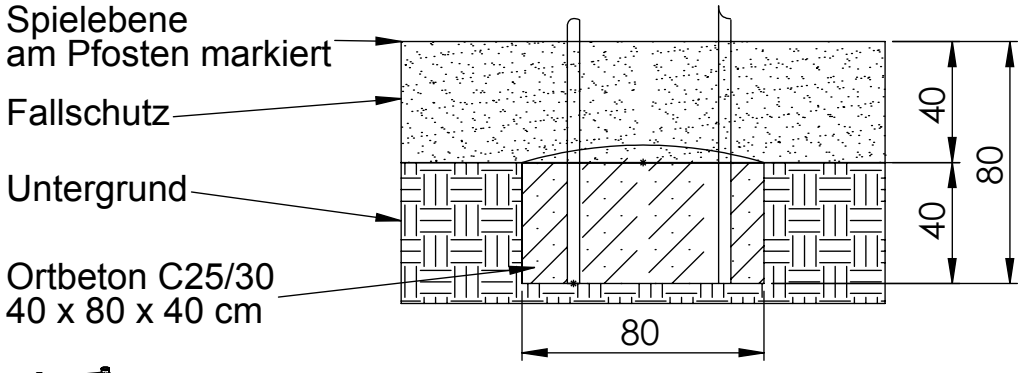





MONTAGEZEICHNUNG	Bearbeiter: Steffen Miksch	Datum: 30.07.2012	Blatt: 4/5
Spiel-Bau GmbH Alte Weinberge 21 - 14776 Brandenburg / Havel Tel.: 03381 / 26 14 0 - Fax.: 03381 / 26 14 18	Spielkombi Peter Pan Best.-Nr.: 2.1250-E		

Detail e)
Rampe und
Rampentau

M 1 / 25

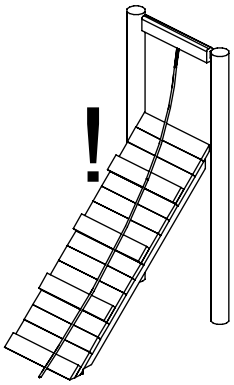



Das Haltetau so straffen, daß es NICHT bis zum Rampenrand gezogen werden kann !

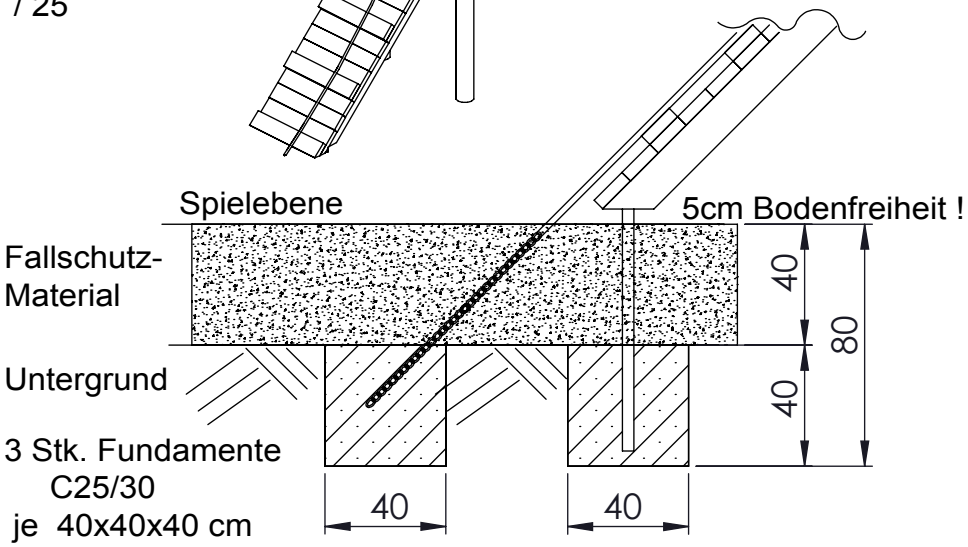

Fundamentdetail Kastenrutsche fk)

M 1:25 Podesthöhe <= 1,25m

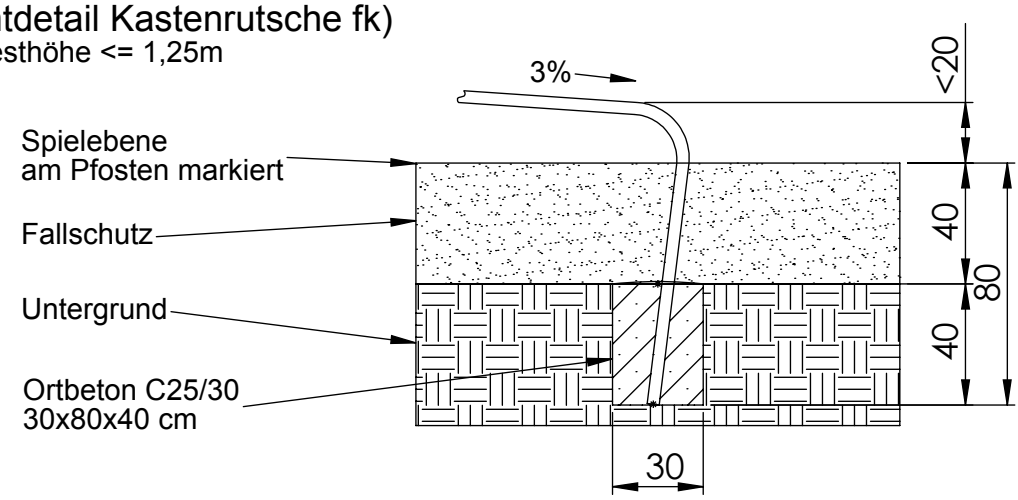

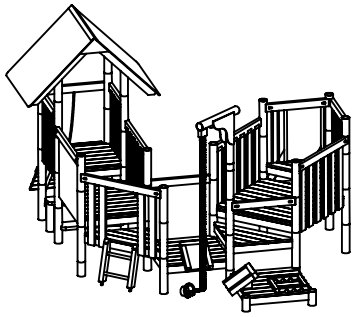

MONTAGEZEICHNUNG	Bearbeiter: Steffen Miksch	Datum: 30.07.2012	Blatt: 5/5
Spiel-Bau GmbH Alte Weinberge 21 - D-14776 Brandenburg / Havel Tel.: 03381 / 26 14 0 - Fax.: 03381 / 26 14 18	Spielkombi Peter Pan Best.-Nr.: 2.1250-E		