

**MONTAGEZEICHNUNG**


Bearbeiter: Hector Roca

Datum: 02.08.2017

Blatt: 1/5



**Spiel-Bau GmbH**  
 Alte Weinberge 21 - 14776 Brandenburg / Havel  
 Tel.: 03381 / 26 14 0 - Fax.: 03381 / 26 14 18

**Spielkombination Heimchen**  
 Best.-Nr.: 2.1340-E

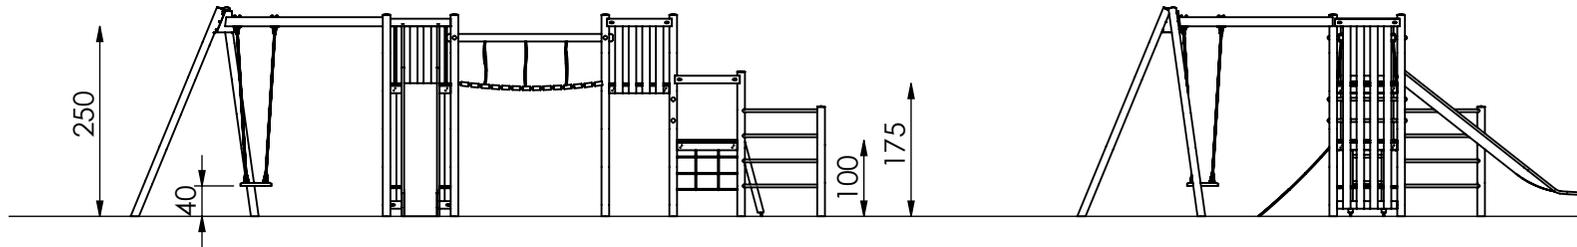

M 1:100

- maximale freie Fallhöhe: 175 cm
- erforderlicher Fallschutzbereich (n. DIN EN 1176): 59 m<sup>2</sup>
- empfohlener Untergrund: 40 cm Fallschutzkies 2/8 mm Grobsand, Holzfasern oder Kunststoffe mit HIC- Prüfung

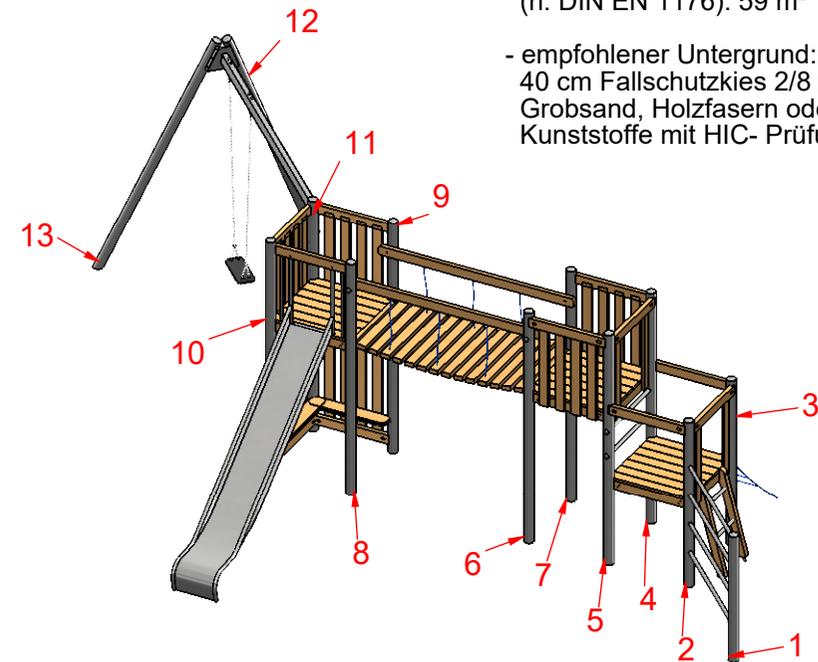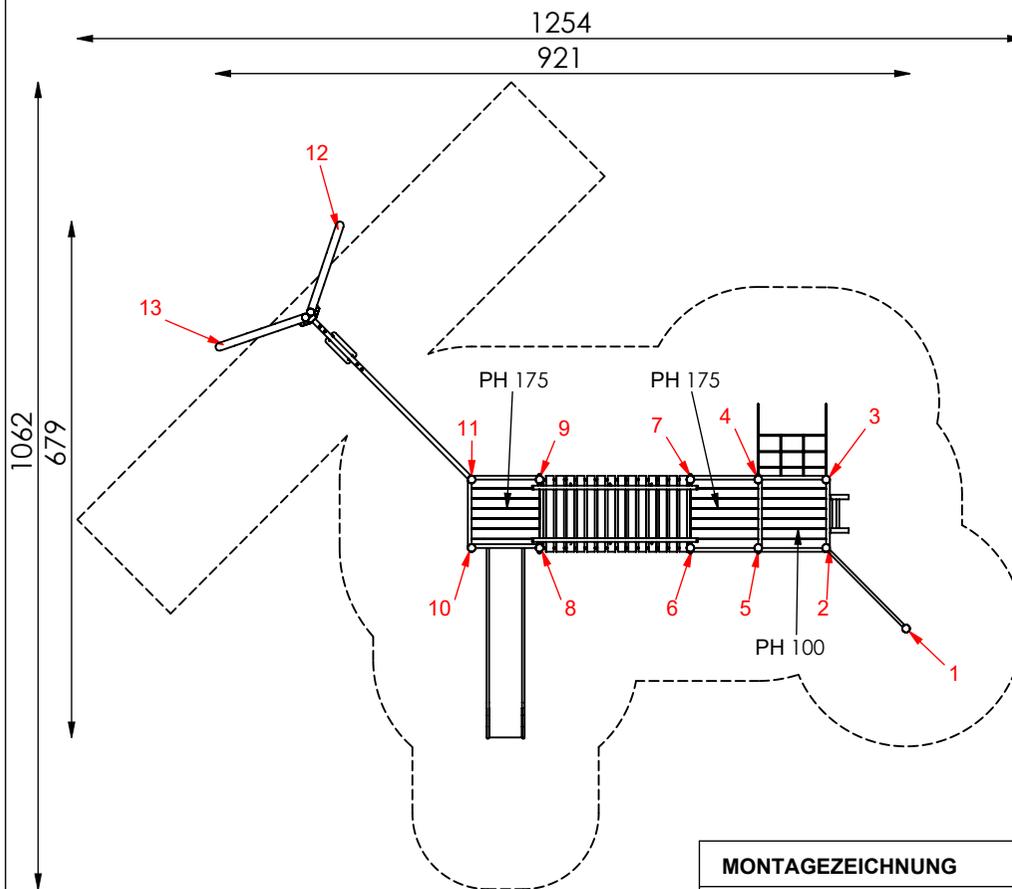

**MONTAGEZEICHNUNG**


Bearbeiter: Hector Roca

Datum: 02.08.2017

Blatt: 2/5

**Spiel-Bau GmbH**  
 Alte Weinberge 21 - 14776 Brandenburg / Havel  
 Tel.: 03381 / 26 14 0 - Fax.: 03381 / 26 14 18

**Spielkombination Heimchen**  
 Best.-Nr.: 2.1340-E

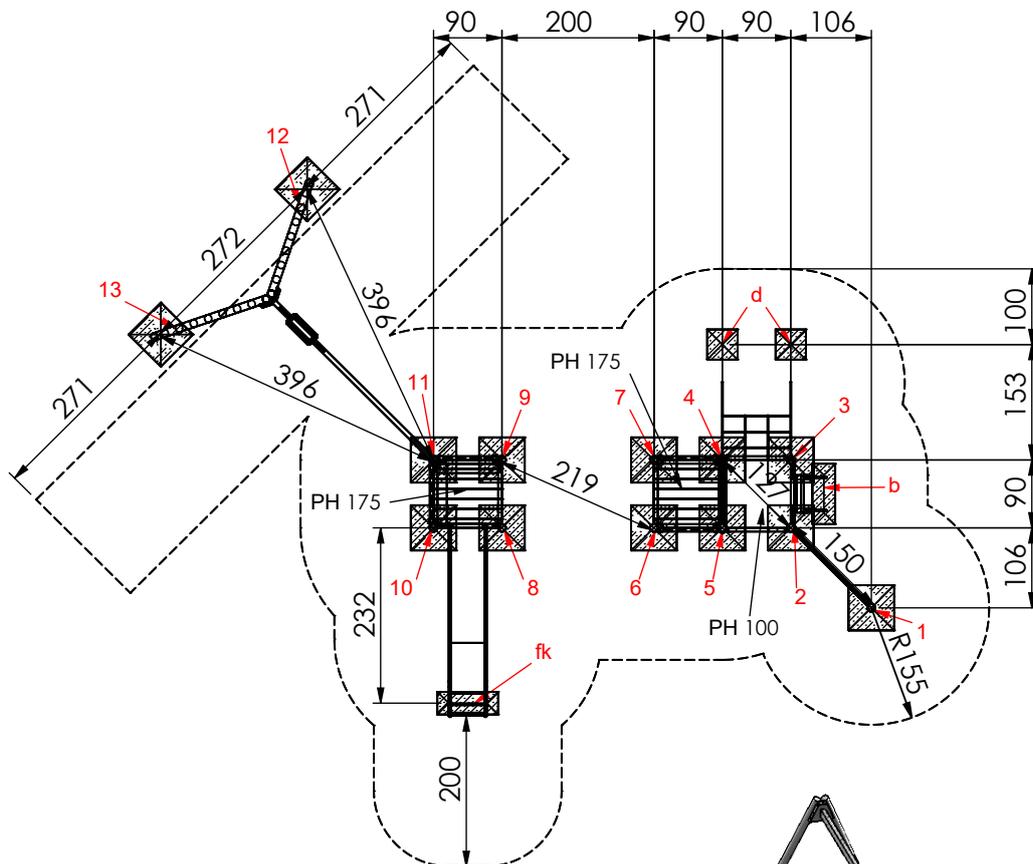

M 1:100


### Fundamentierung: Ortbeton C25/30

- Pfosten 1 bis 13:  
je 60x60x40 cm siehe Detail a1-E)
- Leiter:  
je 80x30x40 cm siehe Detail b)
- Seil:  
je 40x40x40 cm siehe Detail d)
- Rutschenauslauf:  
je 80x30x40 cm siehe Detail fk)



### Fundamentdetail Pfosten a1-E)

M 1:25

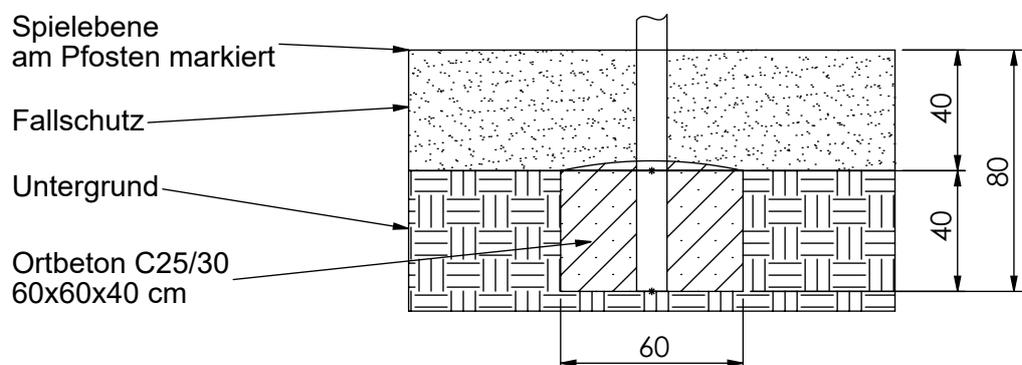

**MONTAGEZEICHNUNG**

Bearbeiter: Hector Roca


Datum: 02.08.2017

Blatt: 3/5


**Spiel-Bau GmbH**  
Alte Weinberge 21 - D-14776 Brandenburg / Havel  
Tel.: 03381 / 26 14 0 - Fax.: 03381 / 26 14 18

**Spielkombination Heimchen**  
Best.-Nr.: 2.1340-E



### Fundamentdetail Pfosten a1-E) M 1:25

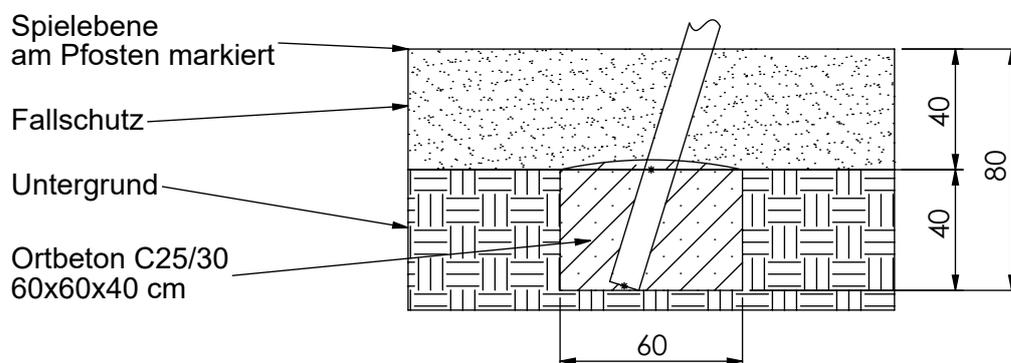

### Fundamentdetail Leiter b) M 1:25

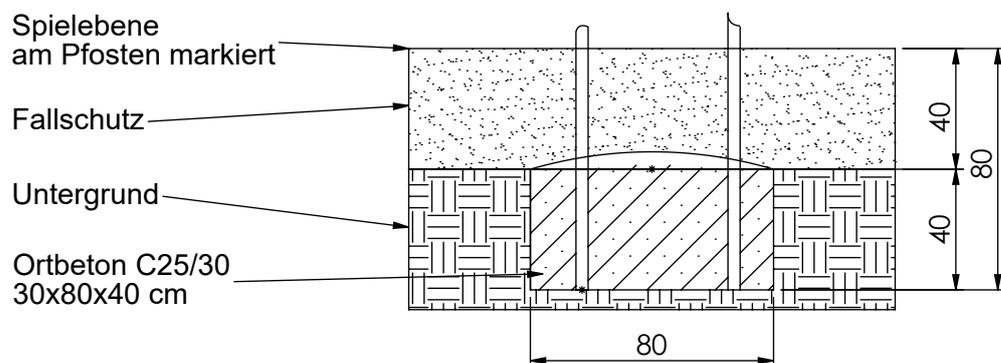

### Fundamentdetail Netz/ Seil d) M 1:25

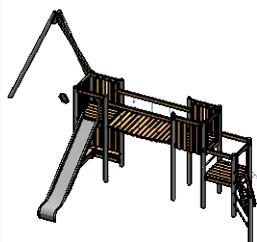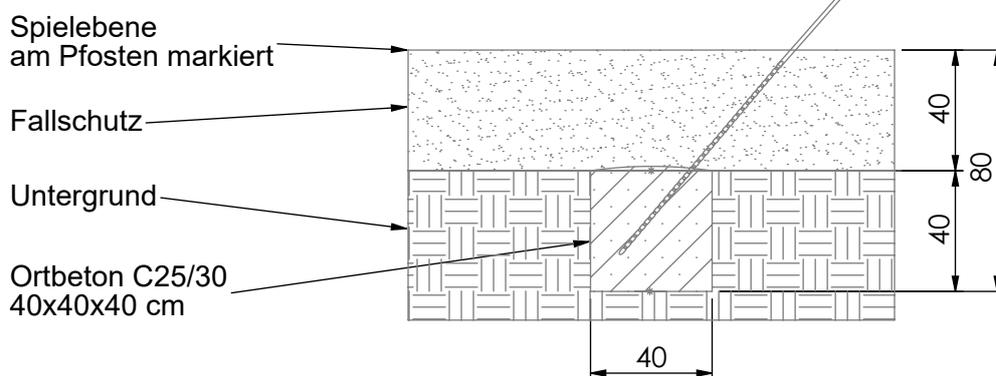

**MONTAGEZEICHNUNG**

Bearbeiter: Hector Roca

Datum: 02.08.2017



Blatt: 4/5

**Spiel-Bau GmbH**  
Alte Weinberge 21 - D-14776 Brandenburg / Havel  
Tel.: 03381 / 26 14 0 - Fax.: 03381 / 26 14 18

**Spielkombination Heimchen**  
Best.-Nr.: 2.1340-E



Fundamentdetail Kastenrutsche fk)  
M 1:25

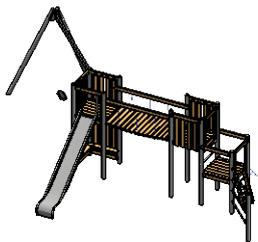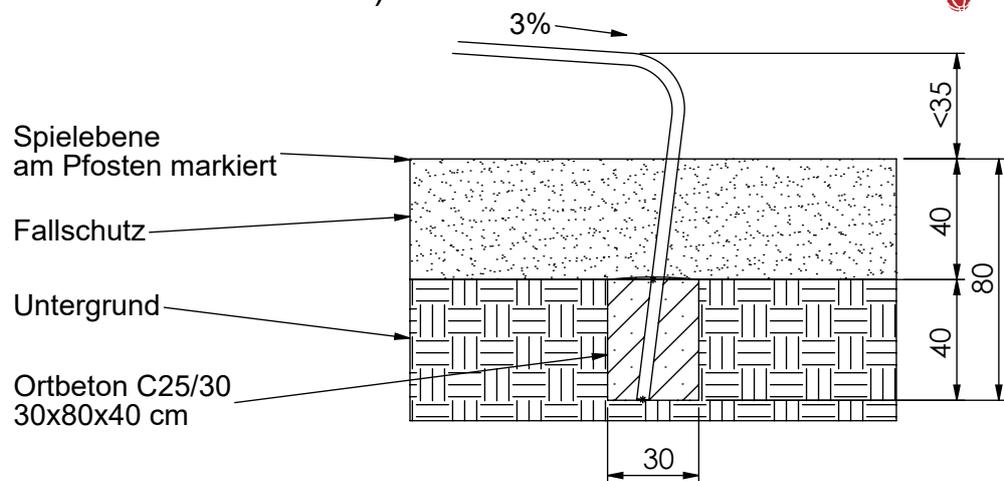

**MONTAGEZEICHNUNG**

Bearbeiter: Hector Roca

Datum: 02.08.2017

Blatt: 5/5

**Spiel-Bau GmbH**  
Alte Weinberge 21 - D-14776 Brandenburg / Havel  
Tel.: 03381 / 26 14 0 - Fax.: 03381 / 26 14 18

**Spielkombination Heimchen**  
Best.-Nr.: 2.1340-E