


Einfarbiger Lackierung (ohne Farbverlauf)
Pfosten: RAL 6001 Smaragdgrün
Kolben: RAL 6014 Gelboliv

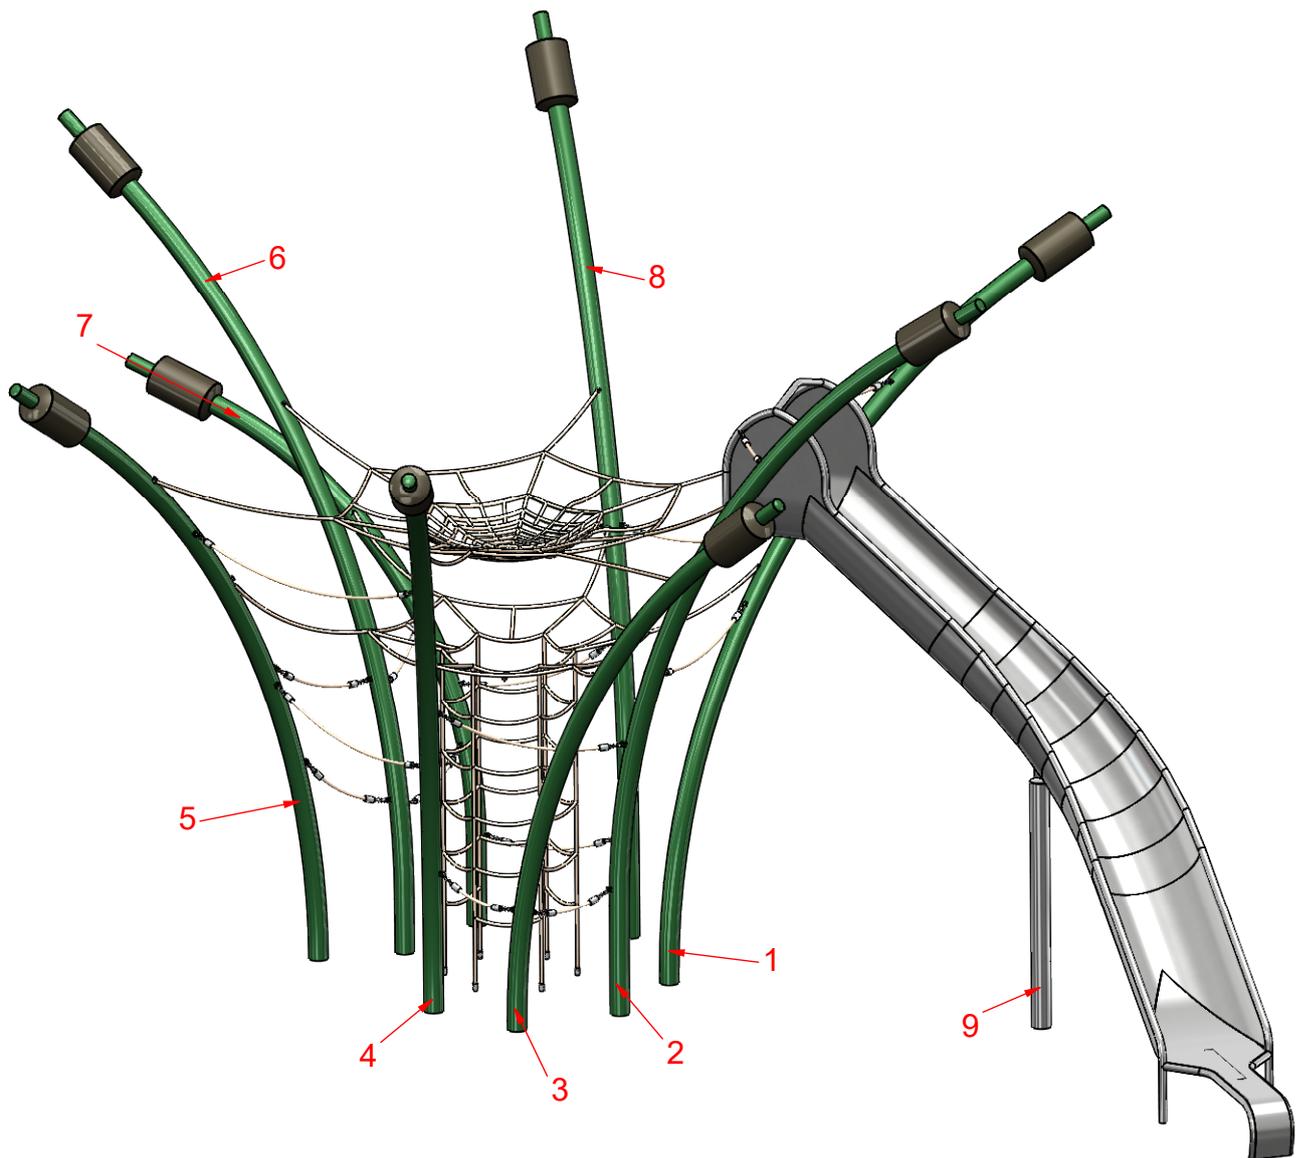

MONTAGEZEICHNUNG

Bearbeiter: Hector Roca


Datum: 04.05.2020

Blatt: 1/5

Spiel-Bau GmbH
Alte Weinberge 21 - D-14776 Brandenburg / Havel
Tel.: 03381 / 26 14 0 - Fax.: 03381 / 26 14 18

Graslandschaft Kopernikus-II
Best.-Nr.: 8S-170123-51

Einfarbiger Lackierung (ohne Farbverlauf)
Pfosten: RAL 6001 Smaragdgrün
Kolben: RAL 6014 Gelboliv

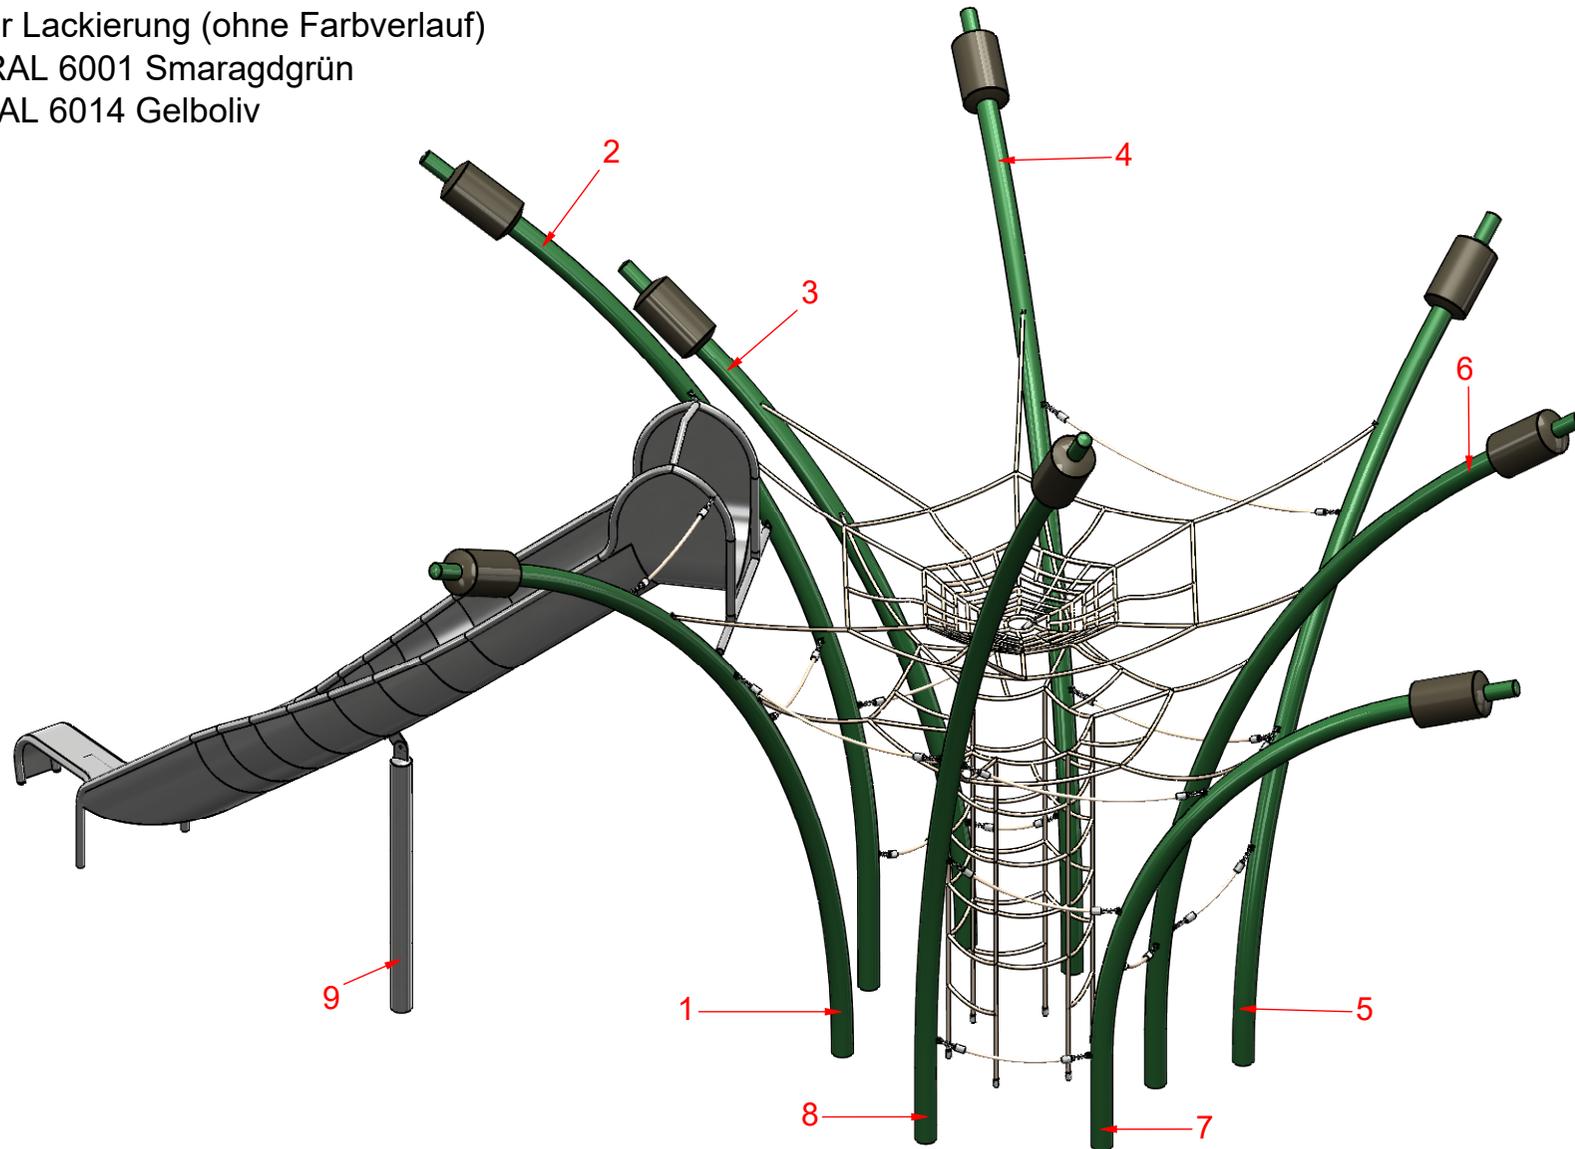

MONTAGEZEICHNUNG

Bearbeiter: Hector Roca


Datum: 04.05.2020

Blatt: 2/5


Spiel-Bau GmbH
Alte Weinberge 21 - 14776 Brandenburg / Havel
Tel.: 03381 / 26 14 0 - Fax.: 03381 / 26 14 18

Graslandschaft Kopernikus-II
Best.-Nr.: 8S-170123-51

Einfarbiger Lackierung (ohne Farbverlauf)
 Pfosten: RAL 6001 Smaragdgrün
 Kolben: RAL 6014 Gelboliv

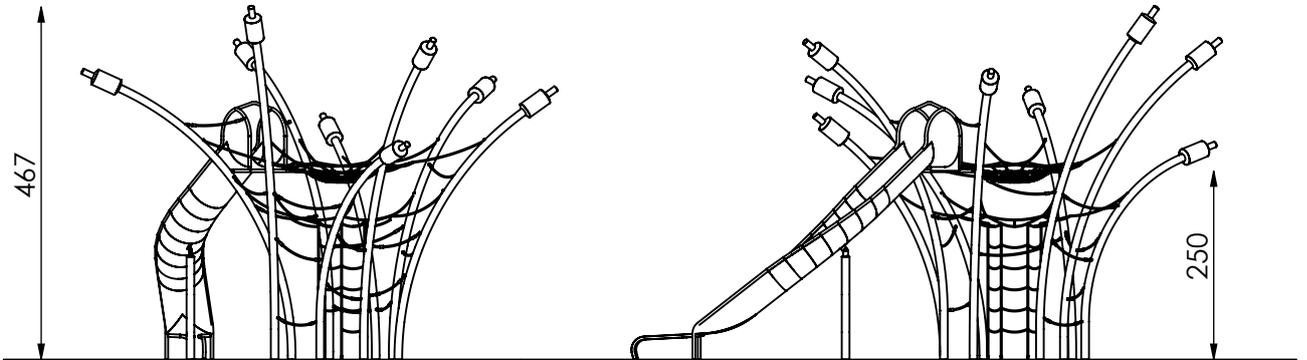


M 1:100

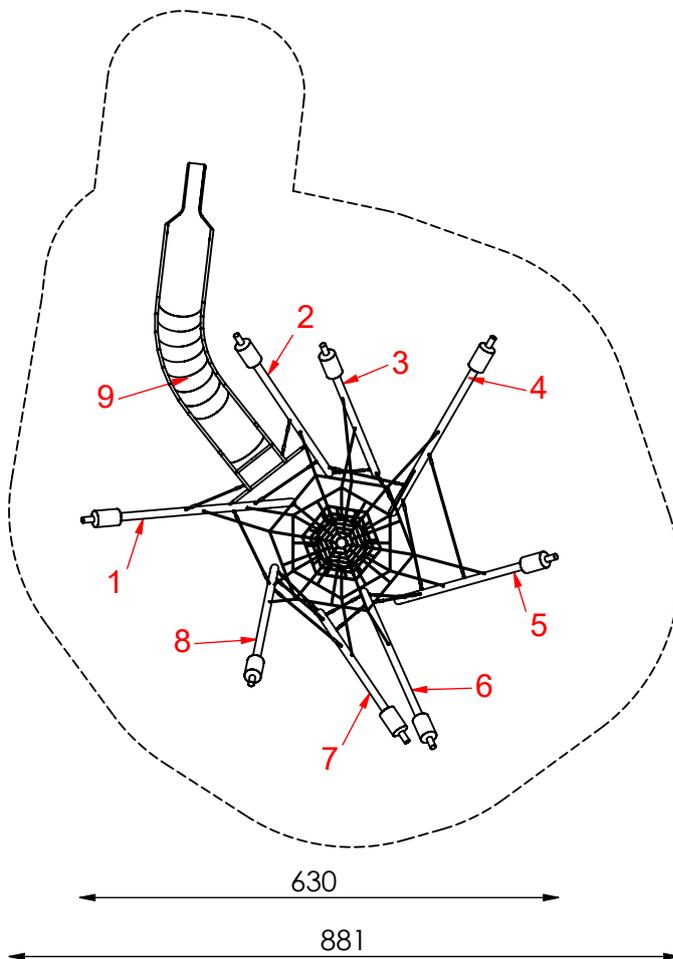

Maximale freie Fallhöhe nach EN 1176:
 300 cm

Erforderlicher Fallschutzbereich:
 58 m²

Empfohlener Untergrund:
 40 cm Fallschutzkies 2/8 mm
 Grobsand, Holzfasern oder
 Kunststoffe mit HIC- Prüfung

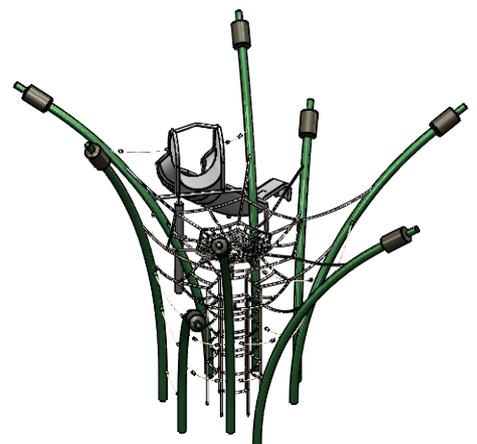

MONTAGEZEICHNUNG


Bearbeiter: Hector Roca

Datum: 04.05.2020

Blatt: 3/5

Spiel-Bau GmbH
 Alte Weinberge 21 - D-14776 Brandenburg / Havel
 Tel.: 03381 / 26 14 0 - Fax.: 03381 / 26 14 18

Graslandschaft Kopernikus-II
 Best.-Nr.: 8S-170123-51

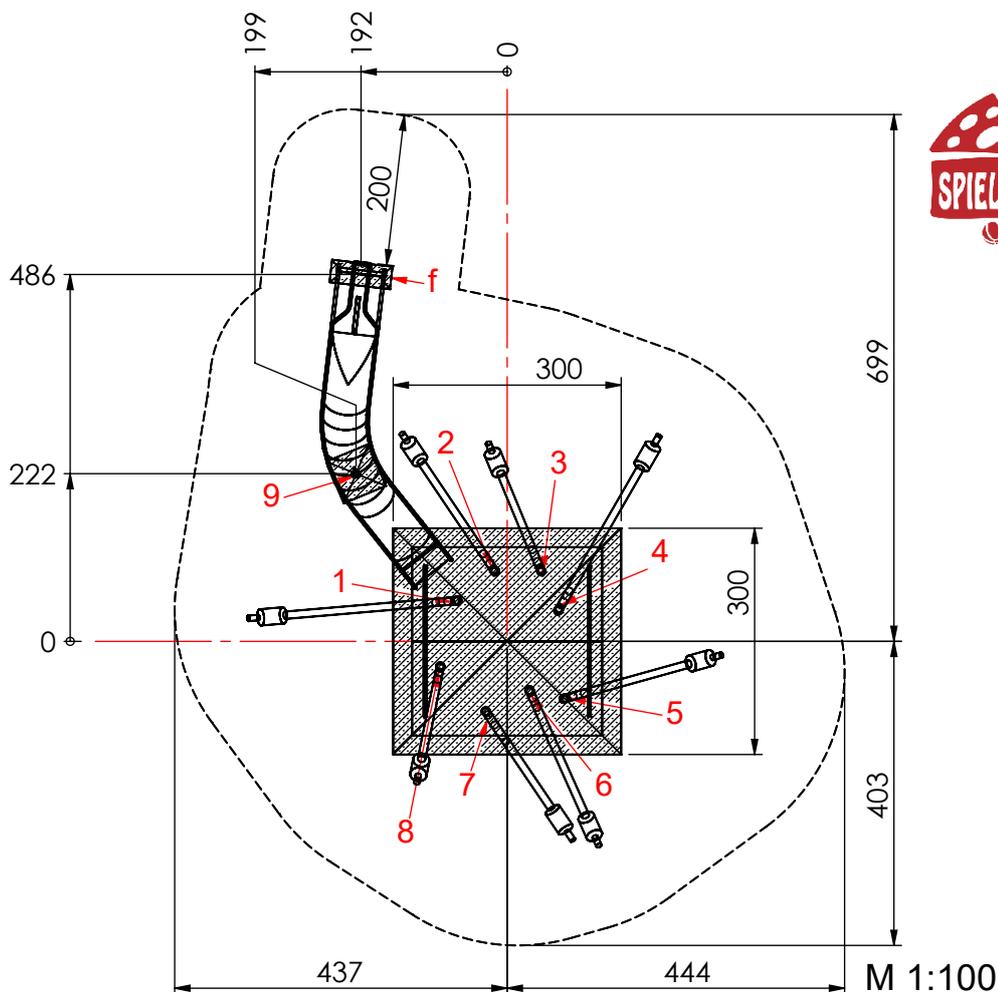

Fundamentierung: Ortbeton C25/30

- Pfosten 9:
je 40x40x40 cm siehe Detail a-E)
- Pfosten 1 bis 8 (Montageplatte):
je 300x300x60 cm siehe Detail MP)
- Rutschenauslauf:
je 80x30x40 cm siehe Detail f)


Zum Betonieren Pfosten mit Latten aufstellen.
Die Nummer am Seil gibt die Position zwischen
zwei Pfosten von oben gezählt an.

Z.B.: Das 2. Seil von oben zwischen Pfosten 3 und 4
3-4-2

Alle sich kreuzenden Seile müssen so straff
eingebaut/gekürzt werden, dass sie nicht
aufeinander scheuern.

Fundamentdetail Pfosten a-E)

M 1:25

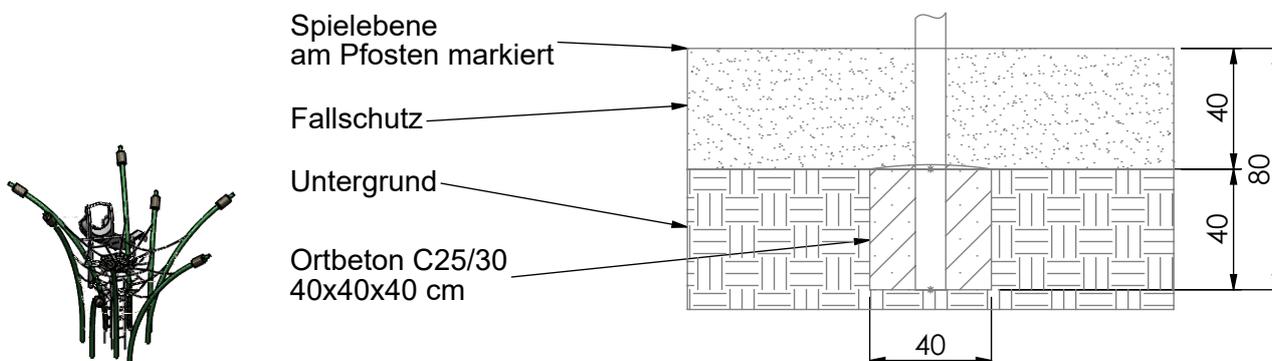

MONTAGEZEICHNUNG

Bearbeiter: Hector Roca


Datum: 04.05.2020

Blatt: 4/5



Spiel-Bau GmbH
Alte Weinberge 21 - D-14776 Brandenburg / Havel
Tel.: 03381 / 26 14 0 - Fax.: 03381 / 26 14 18

Graslandschaft Kopernikus-II
Best.-Nr.: 8S-170123-51

Fundamentdetail Pfosten+Netz MP)
M 1:25

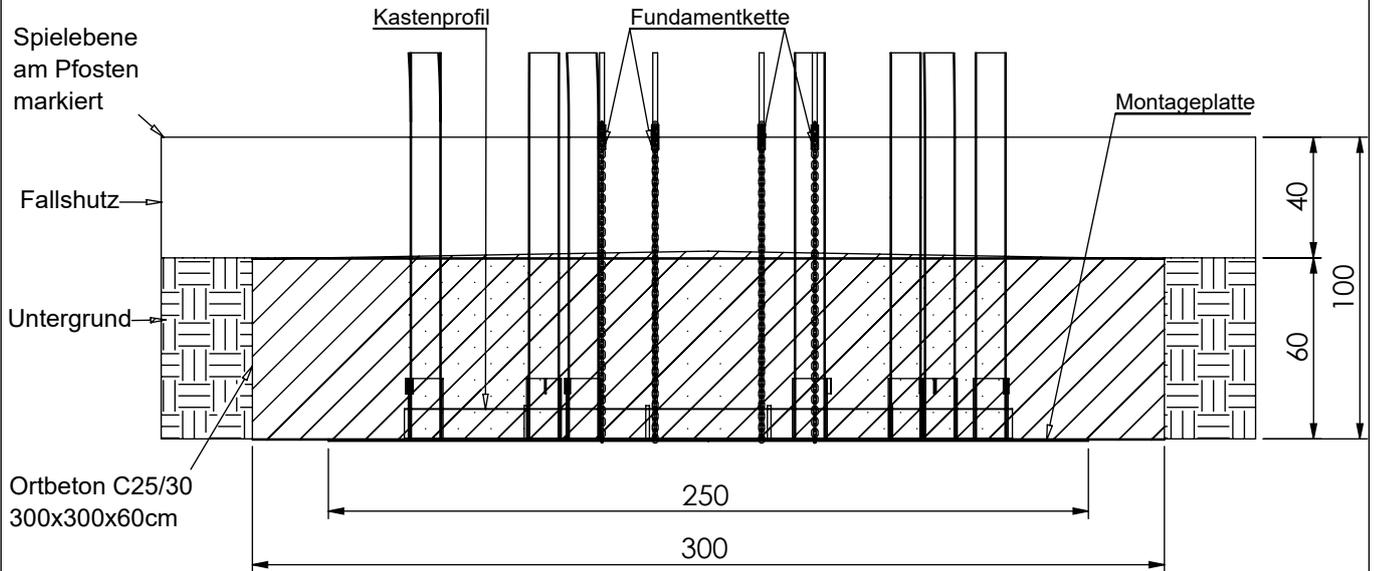

Fundamentdetail Muldenrutsche f)
M 1:25

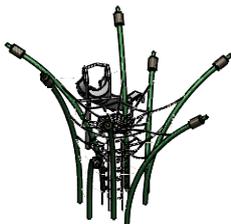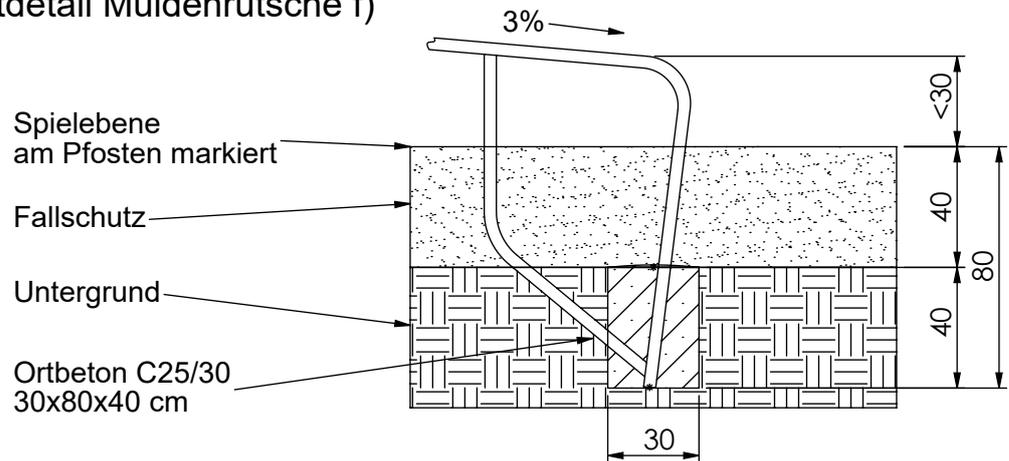

MONTAGEZEICHNUNG

Bearbeiter: Hector Roca

Datum: 04.05.2020

Blatt: 5/5

Spiel-Bau GmbH
Alte Weinberge 21 - D-14776 Brandenburg / Havel
Tel.: 03381 / 26 14 0 - Fax.: 03381 / 26 14 18

Graslandschaft Kopernikus-II
Best.-Nr.: 8S-170123-51