
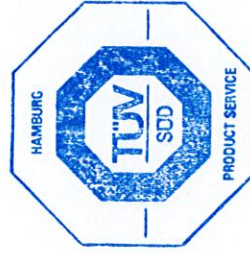


Einfarbige Lackierung (ohne Farbverlauf)
 Pfosten: RAL 6001 Smaragdgrün
 Kolben: RAL 6014 Gelboliv

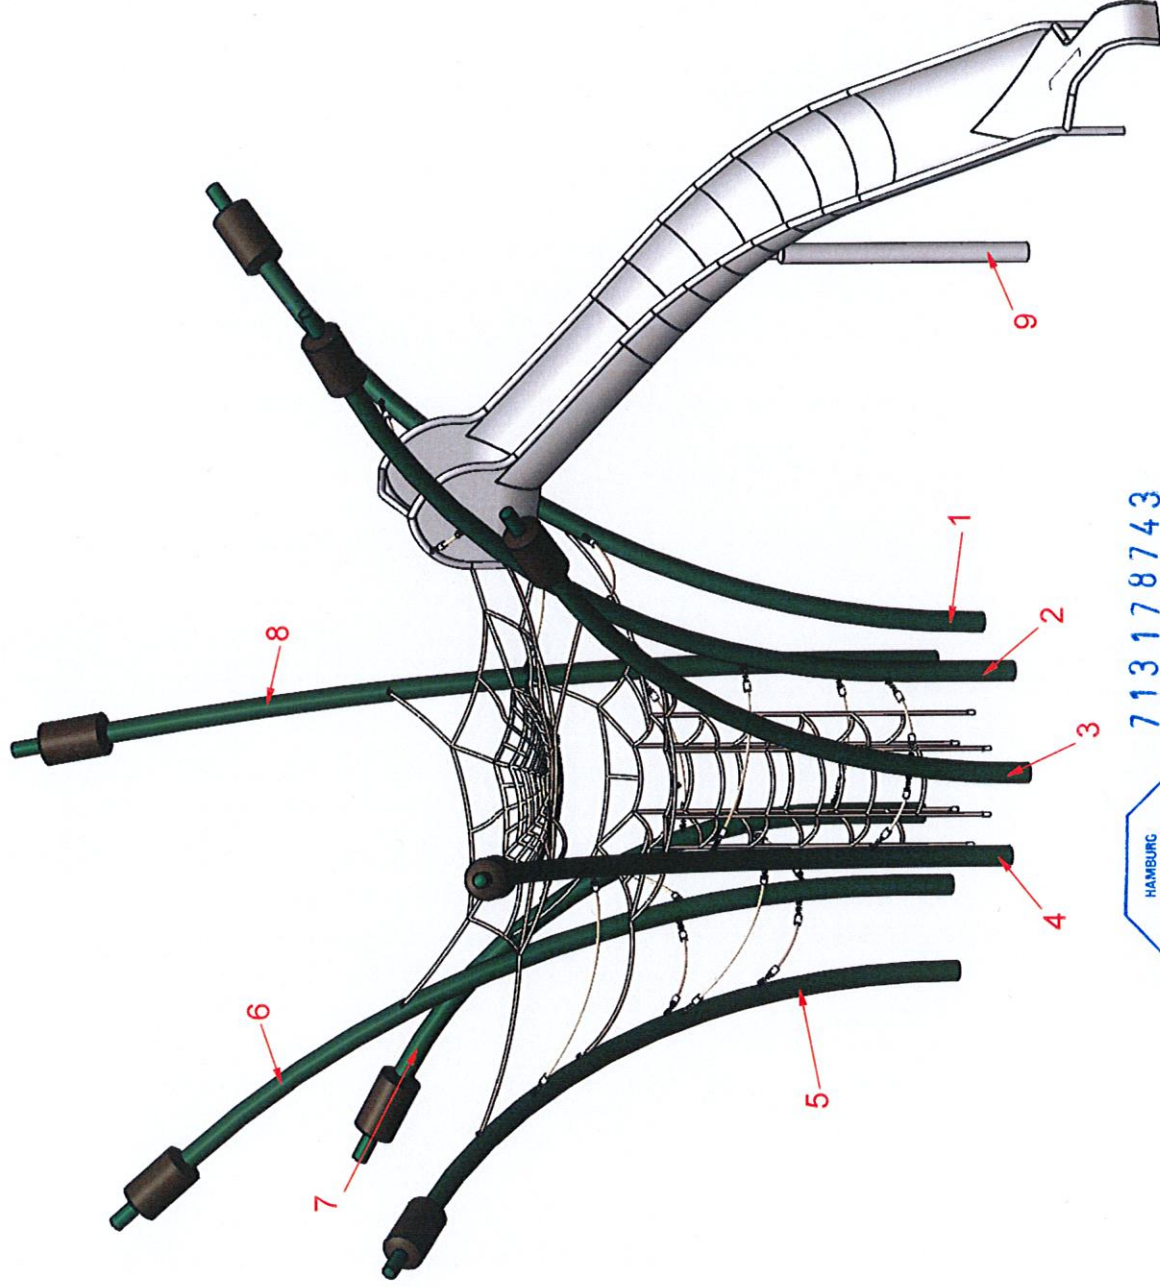

713178743

EN 1176

03.12.2020

J. Hoff

MONTAGEZEICHNUNG

Bearbeiter: Mirco Grzondziel Datum: 30.11.2020 Blatt: 1/5

Spiel-Bau GmbH
 Alte Weinberge 21 - D-14776 Brandenburg / Havel
 Tel.: 03381 / 26 14 0 - Fax.: 03381 / 26 14 18

Graslandschaft Kopernikus-II
 Best.-Nr.: 8S-170123-51


Einfarbige Lackierung (ohne Farbverlauf)
 Pfosten: RAL 6001 Smaragdgrün
 Kolben: RAL 6014 Gelboliv

7131,8/43

EN 1176

03.12.2020

Handwritten signature

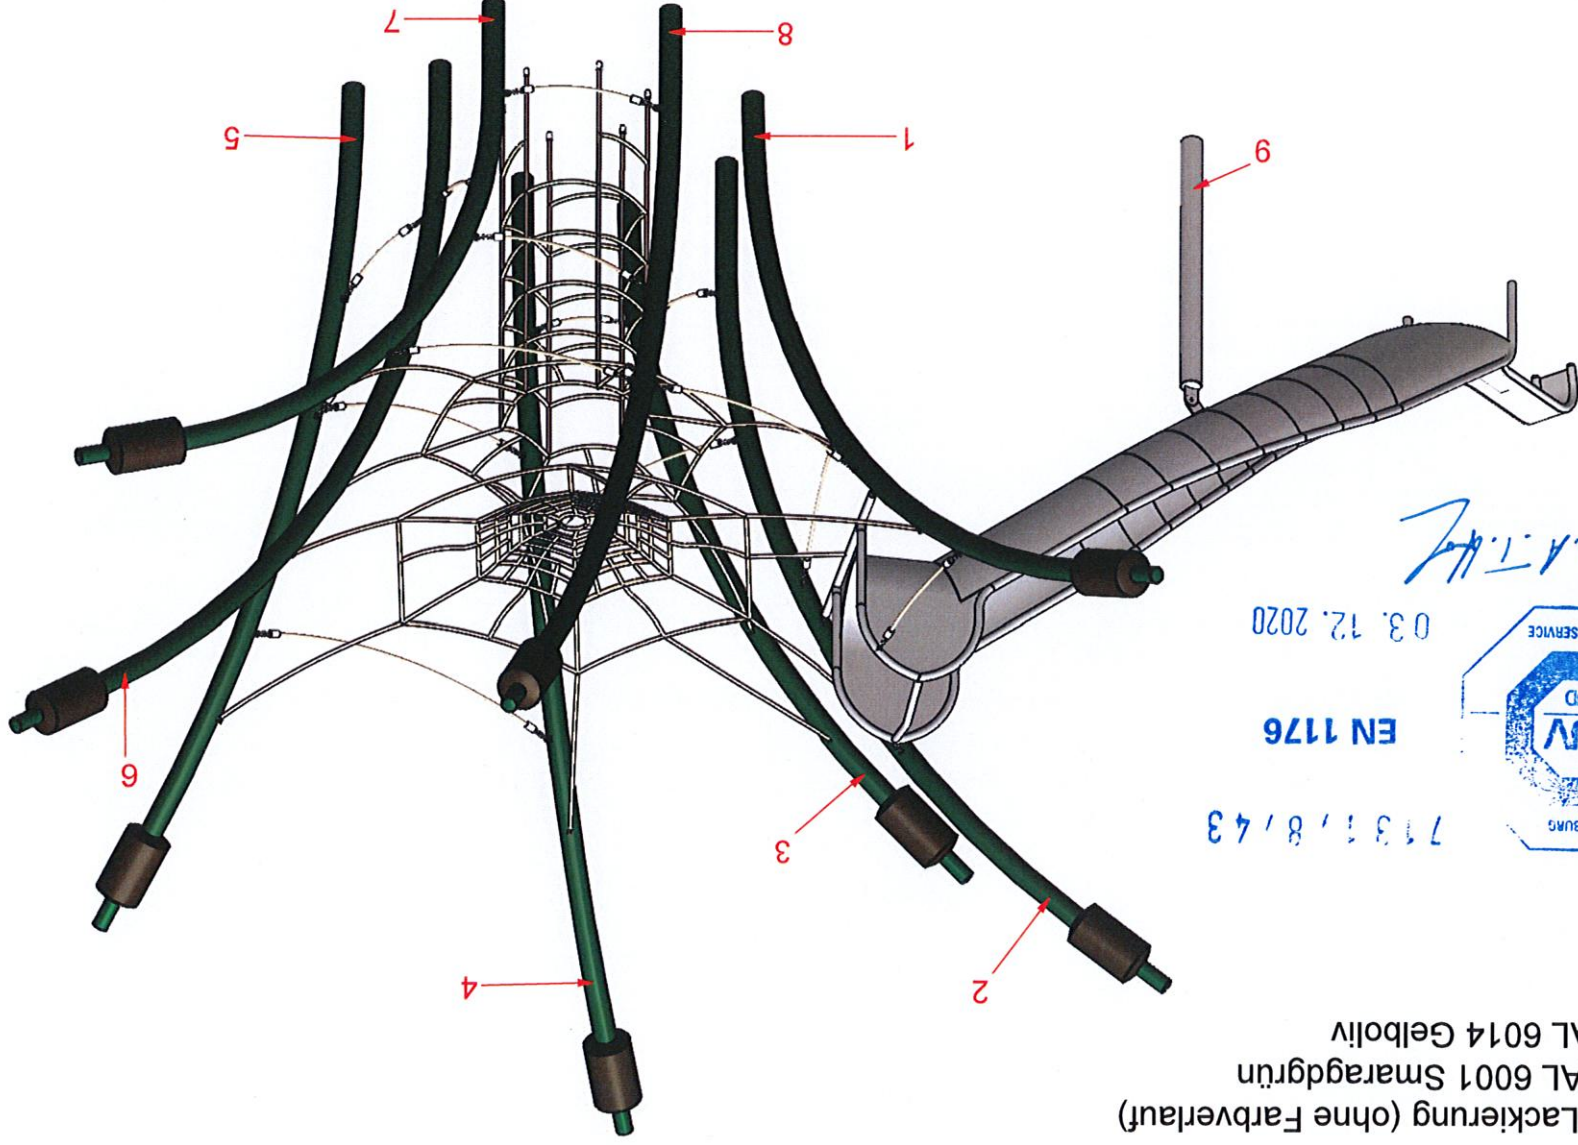

MONTAGEZEICHNUNG



Spiel-Bau GmbH
 Alte Weinberge 21 - 14776 Brandenburg / Havel
 Tel.: 03381 / 26 14 0 - Fax.: 03381 / 26 14 18

Graslandschaft Kopernikus-II
 Best.-Nr.: 8S-170123-51

Bearbeiter: Mirco Grondziel
 Datum: 30.11.2020
 Blatt: 2/5



Einfarbiger Lackierung (ohne Farbverlauf)
 Pfosten: RAL 6001 Smaragdgrün
 Kolben: RAL 6014 Gelboliv

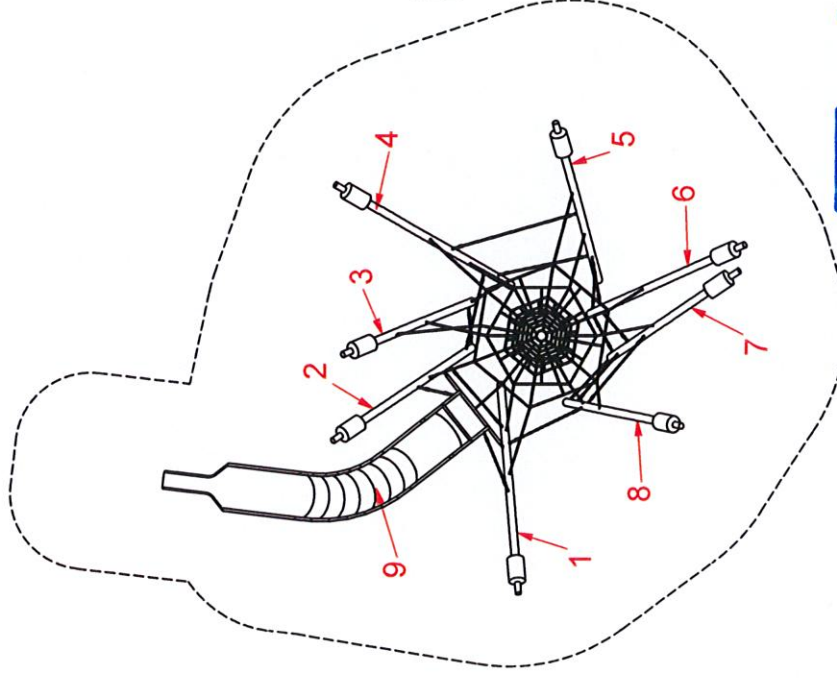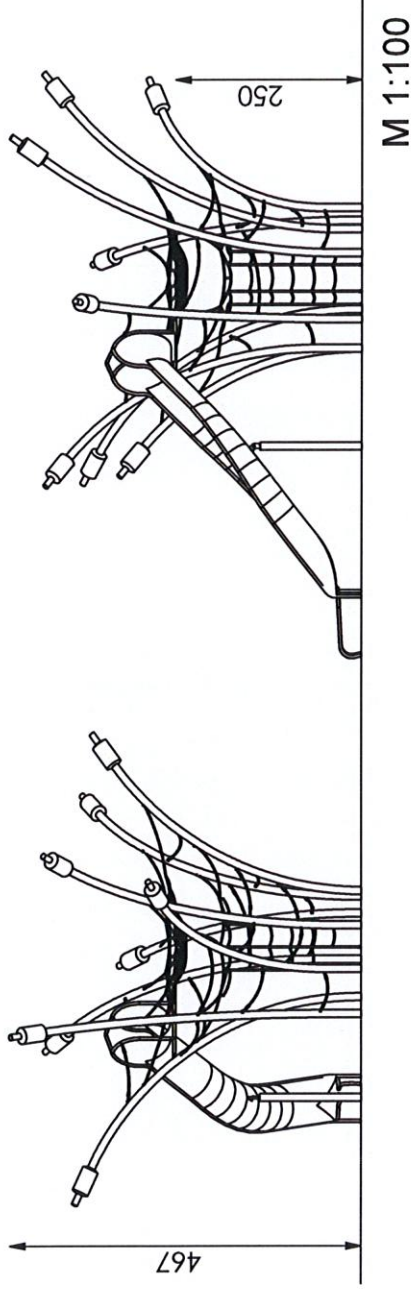


Maximale freie Fallhöhe nach EN 1176:
 300 cm

Erforderlicher Fallschutzbereich:
 58 m²

Empfohlener Untergrund:
 40 cm Fallschuttkies 2/8 mm
 Grobsand, Holzfasern oder
 Kunststoffe mit HIC- Prüfung

713 17 87 43

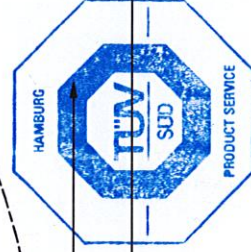

EN 1176

630
 881

03.12.2020


A. T. H.

MONTAGEZEICHNUNG

Bearbeiter: Mirco Grondziel Datum: 30.11.2020 Blatt: 3/5

Spiel-Bau GmbH
 Alte Weinberge 21 - D-14776 Brandenburg / Havel
 Tel.: 03381 / 26 14 0 - Fax.: 03381 / 26 14 18

Graslandschaft Kopenikus-II
 Best.-Nr.: 8S-170123-51

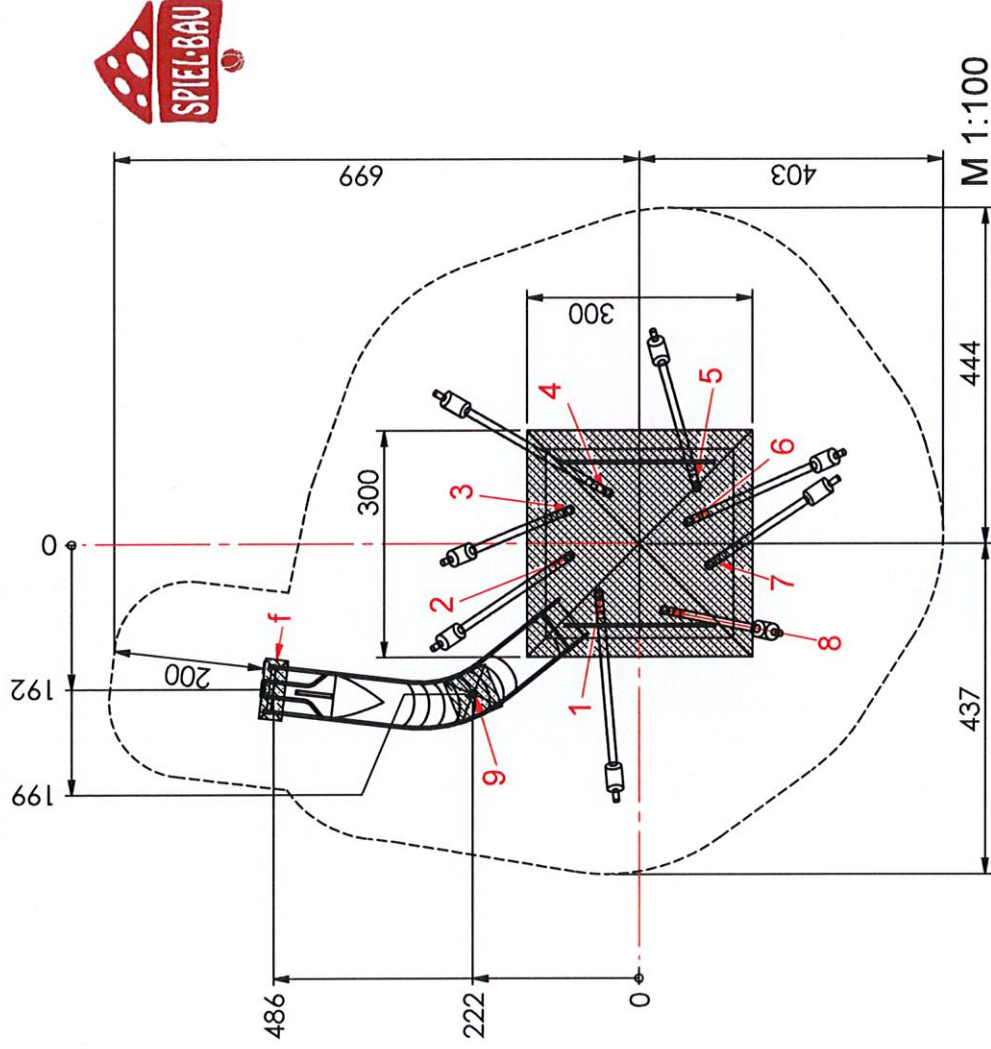

Fundamentierung: Ortbeton C25/30

- Pfosten 9:
je 40x40x40 cm siehe Detail a-E)
- Pfosten 1 bis 8 (Montageplatte):
je 300x300x60 cm siehe Detail MP)
- Rutschenauslauf:
je 80x30x40 cm siehe Detail f)

Zum Betonieren Pfosten mit Latten aufstellen.
Die Nummer am Seil gibt die Position zwischen
zwei Pfosten von oben gezählt an.

Z.B.: Das 2. Seil von oben zwischen Pfosten 3 und 4
3-4-2

Alle sich kreuzenden Seile müssen so straff
eingebaut/gekürzt werden, dass sie nicht
aufeinander scheuern.

HAMBURG 713318143

Fundamentdetail Pfosten a-E) M 1:25



EN 1176

Spielebene
am Pfosten markiert

Fallschutz

Untergrund

Ortbeton C25/30
40x40x40 cm



MONTAGEZEICHNUNG

Spiel-Bau GmbH
Alte Weinberge 21 - D-14776 Brandenburg / Havel
Tel.: 03381 / 26 14 0 - Fax.: 03381 / 26 14 18

Bearbeiter: Mirco Grzondziel


Datum: 30.11.2020

Blatt: 4/5

Graslandschaft Kopernikus-II
Best.-Nr.: 8S-170123-51


Fundamentdetail Pfosten+Netz MP)

M 1:25

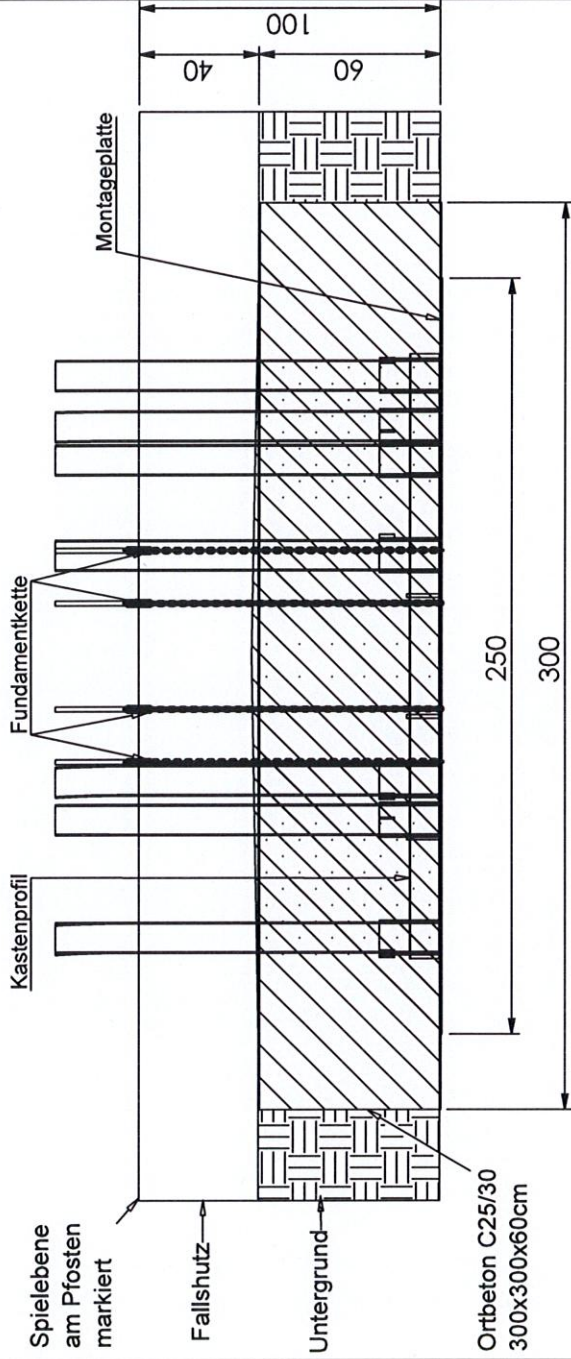

Fundamentdetail Muldenrutsche f)

M 1:25

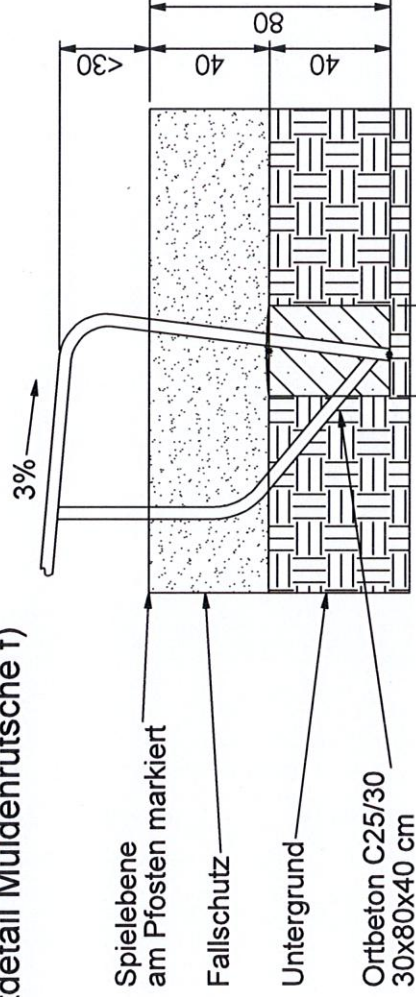

7131/8143

EN 1176

03.12.2020



MONTAGEZEICHNUNG

Bearbeiter: Mirco Grzondziel Datum: 30.11.2020 Blatt: 5/5

Spiel-Bau GmbH
Alte Weinberge 21 - D-14776 Brandenburg / Havel
Tel.: 03381 / 26 14 0 - Fax.: 03381 / 26 14 18

Graslandschaft Kopernikus-II
Best.-Nr.: 8S-170123-51