


Pulverbeschichtung:  
 Pfosten 7,2: RAL 120 50 50 (Birkenblattgrün)  
 Pfosten 4,5,6: RAL 110 70 77 (Markergrün)  
 Pfosten 1,3: RAL 130 40 30 (Edelsteingrün)

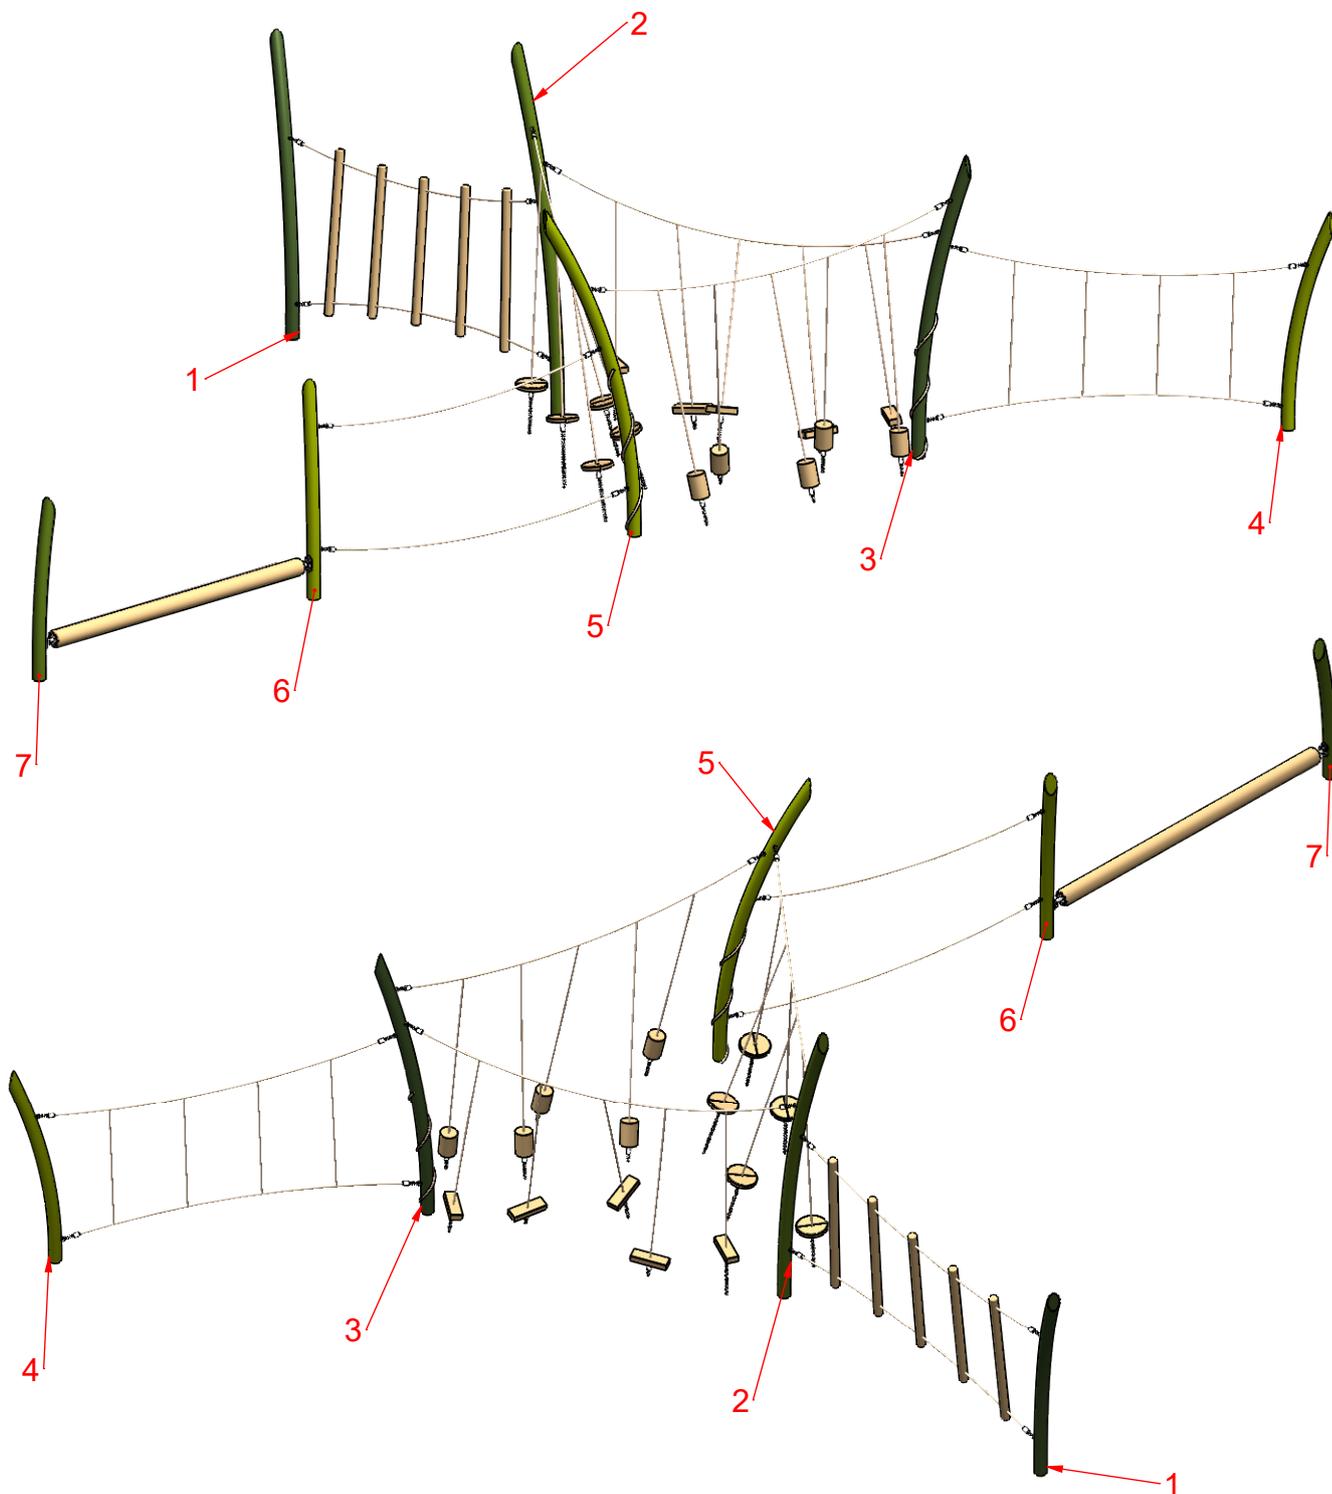

**MONTAGEZEICHNUNG**



Bearbeiter: Hector Roca

Datum: 21.02.2022

Page: 1/4

**Spiel-Bau GmbH**  
 Alte Weinberge 21 - D-14776 Brandenburg / Havel  
 Tel.: 03381 / 26 14 0 - Fax.: 03381 / 26 14 18


**Lianenpfad**  
 Best.-Nr.: 7S-170213-46

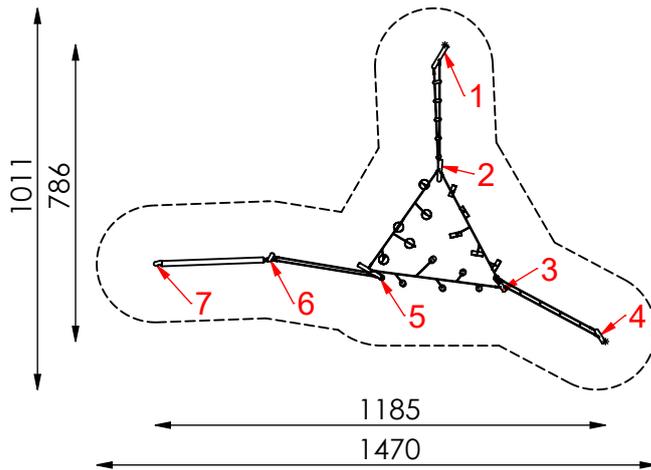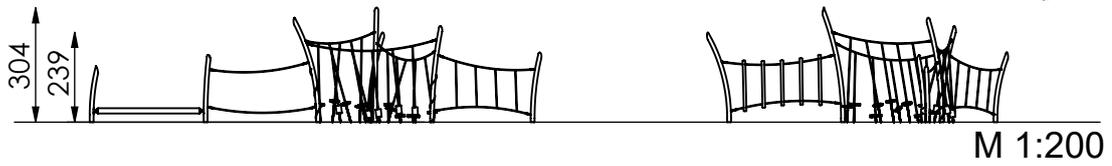

Maximale freie Fallhöhe nach EN 1176:  
240 cm

Erforderlicher Fallschutzbereich:  
65 m<sup>2</sup>

Empfohlener Untergrund:  
40 cm Fallschutzkies 2/8 mm  
Grobsand, Holzfasern oder  
Kunststoffe mit HIC- Prüfung

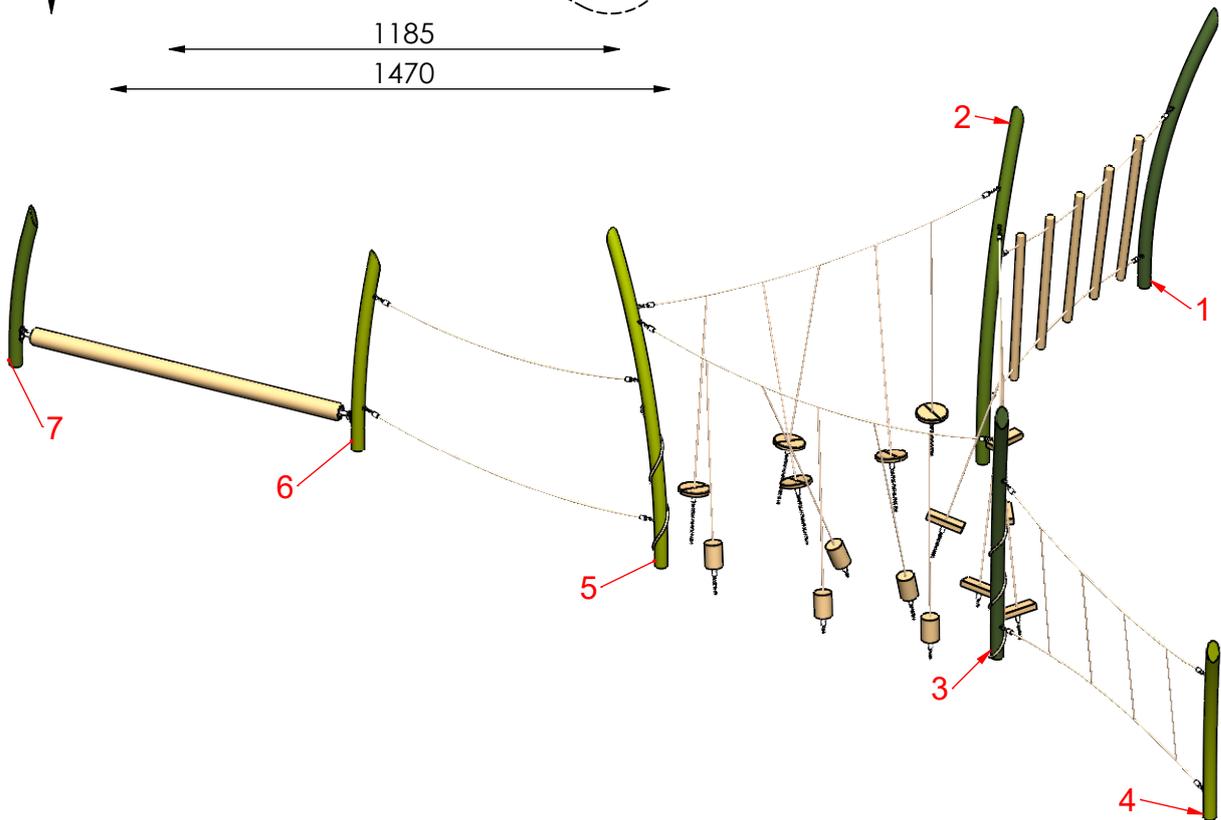

**MONTAGEZEICHNUNG**


Bearbeiter: Hector Roca

Datum: 21.02.2022


Page: 2/4

**Spiel-Bau GmbH**  
Alte Weinberge 21 - D-14776 Brandenburg / Havel  
Tel.: 03381 / 26 14 0 - Fax.: 03381 / 26 14 18

**Lianenpfad**  
Best.-Nr.: 7S-170213-46

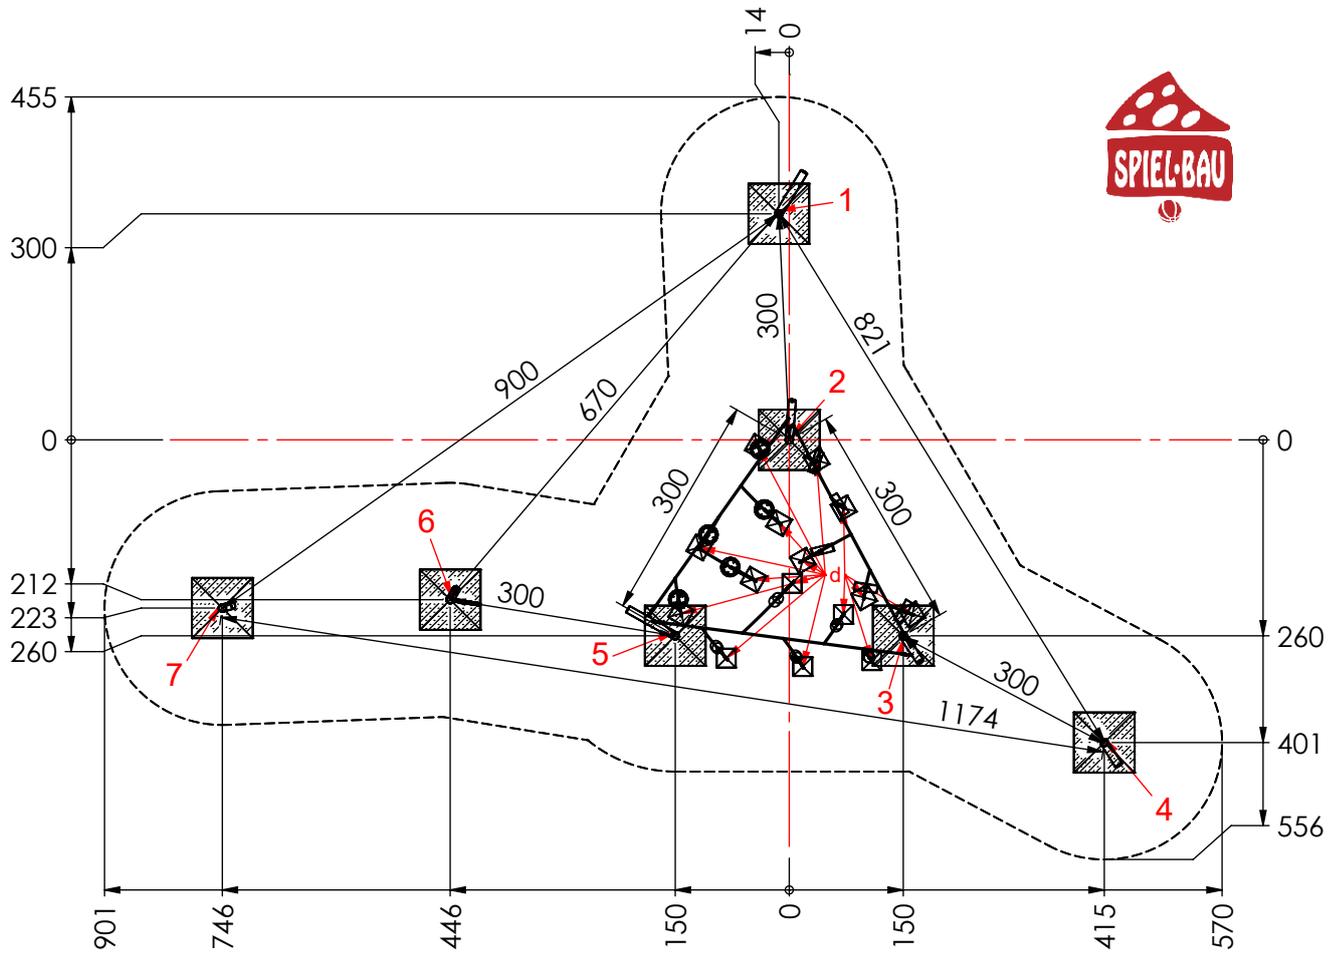

M 1:100

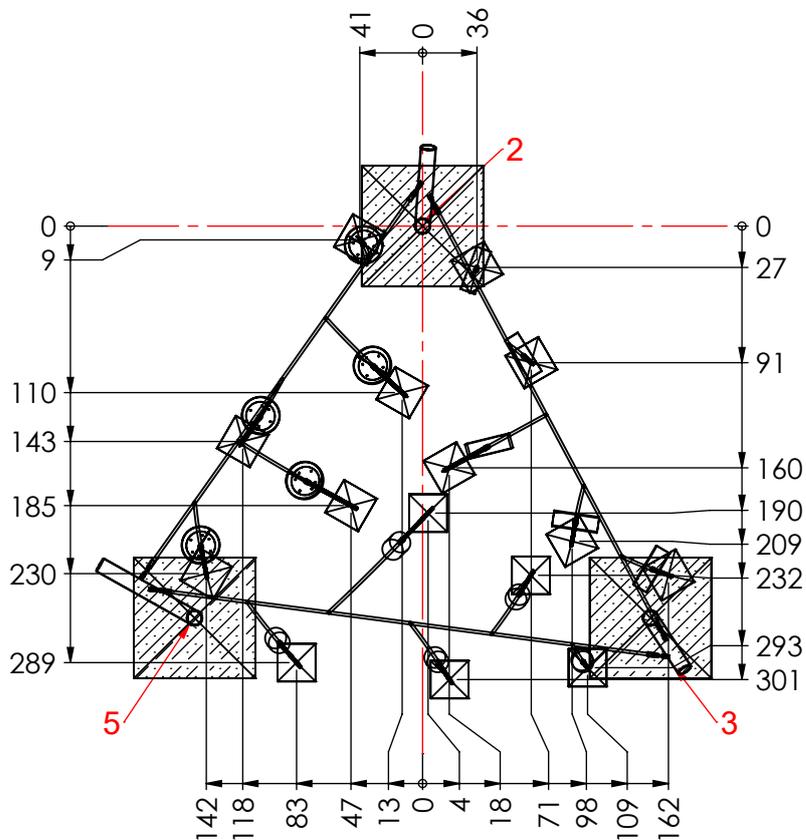

M 1:50

**MONTAGEZEICHNUNG**

Bearbeiter: Hector Roca

Datum: 21.02.2022

Page: 3/4

**Spiel-Bau GmbH**  
 Alte Weinberge 21 - D-14776 Brandenburg / Havel  
 Tel.: 03381 / 26 14 0 - Fax.: 03381 / 26 14 18

**Lianenpfad**  
 Best.-Nr.: 7S-170213-46


## Fundamentierung: Ortbeton C25/30

- Pfosten 1 bis 7:  
je 80x80x60 cm siehe Detail a2.1-E)

- Seil:  
je 25x25x40 cm siehe Detail d)


### Fundamentdetail Pfosten a2.1-E)

M 1:25

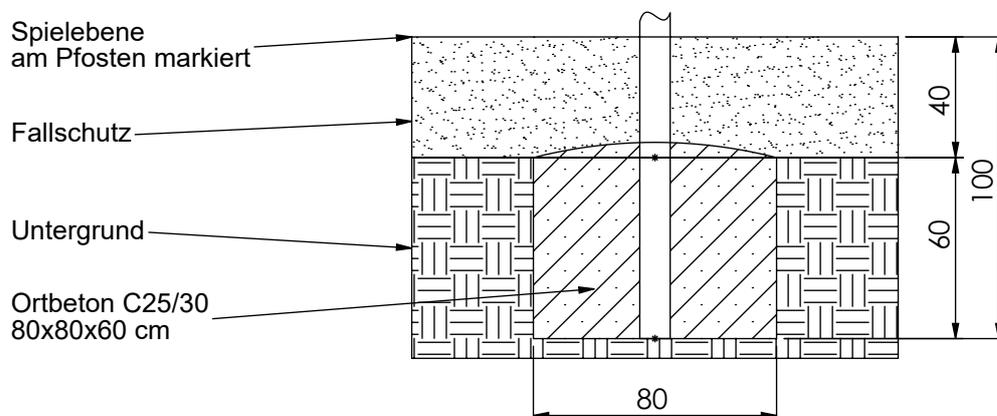

### Fundamentdetail Netz/ Seil d)

M 1:25

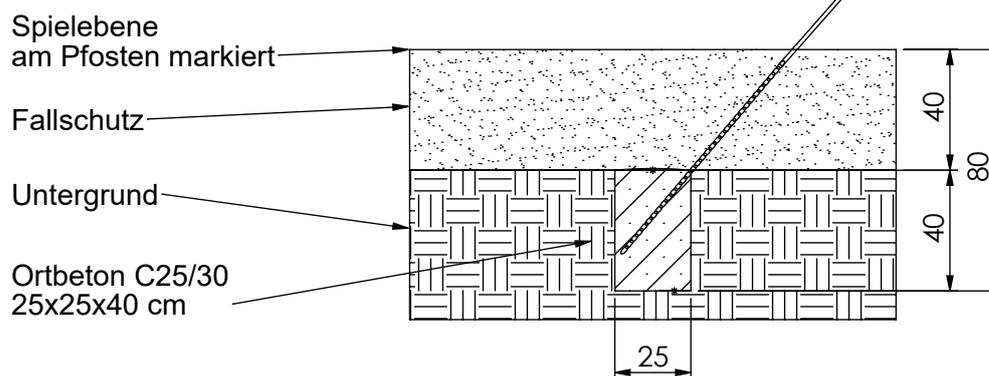

**MONTAGEZEICHNUNG**

Bearbeiter: Hector Roca

Datum: 21.02.2022

Page: 4/4

**Spiel-Bau GmbH**  
Alte Weinberge 21 - D-14776 Brandenburg / Havel  
Tel.: 03381 / 26 14 0 - Fax.: 03381 / 26 14 18

**Lianenpfad**  
Best.-Nr.: 7S-170213-46