


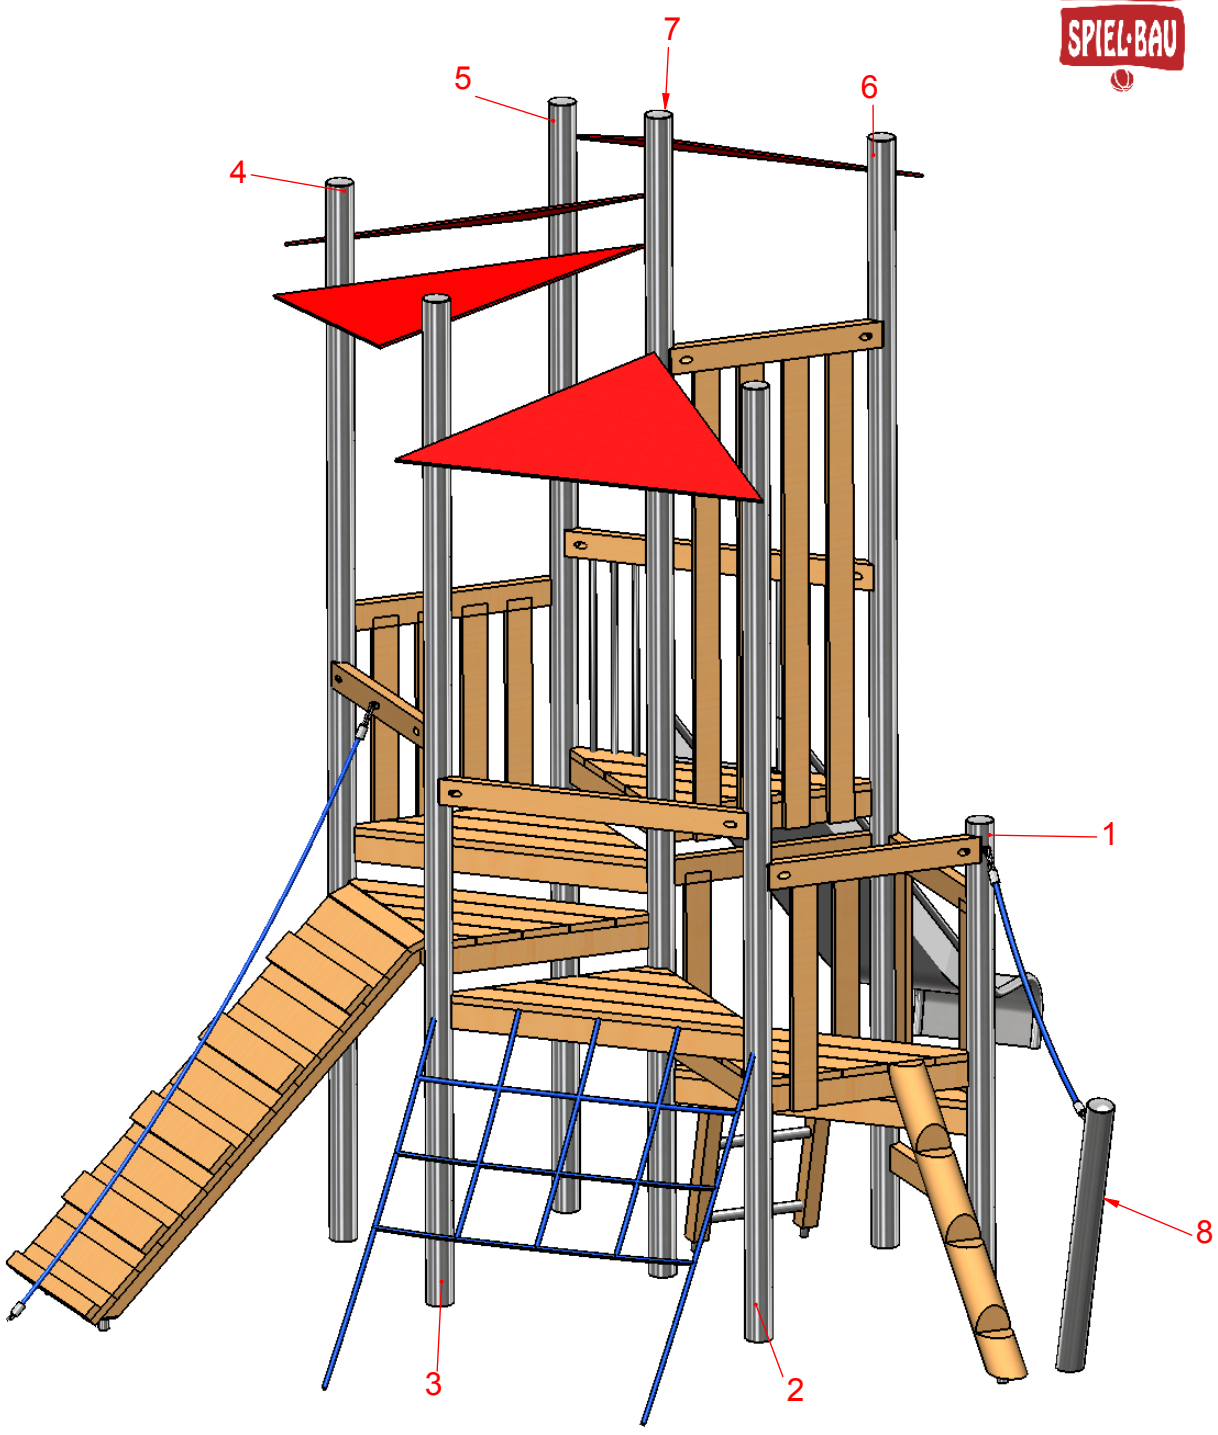


MONTAGEZEICHNUNG	Bearbeiter: Hector Roca	Datum: 13.08.2015	Blatt: 1/6
Spiel-Bau GmbH Alte Weinberge 21 - D-14776 Brandenburg / Havel Tel.: 03381 / 26 14 0 - Fax.: 03381 / 26 14 18	Spielkombination Uranus Best.-Nr.: 2.2065-E		

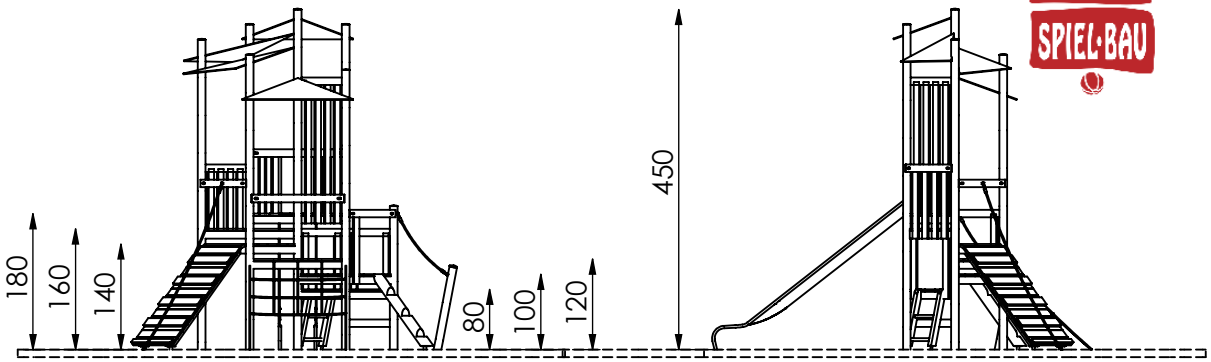


M 1:100

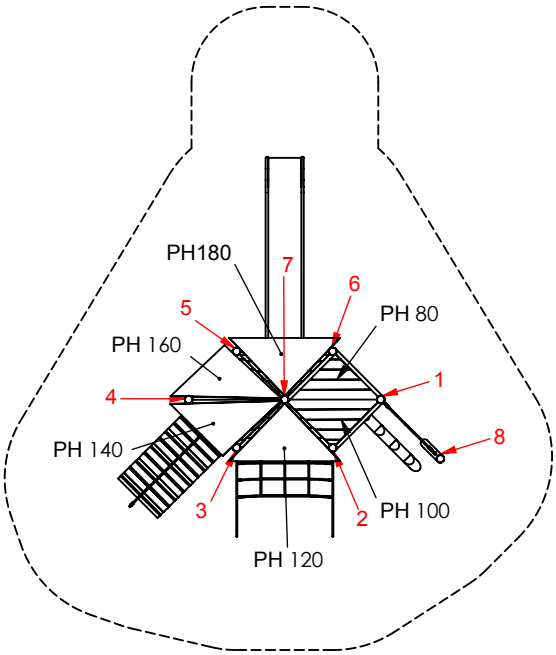

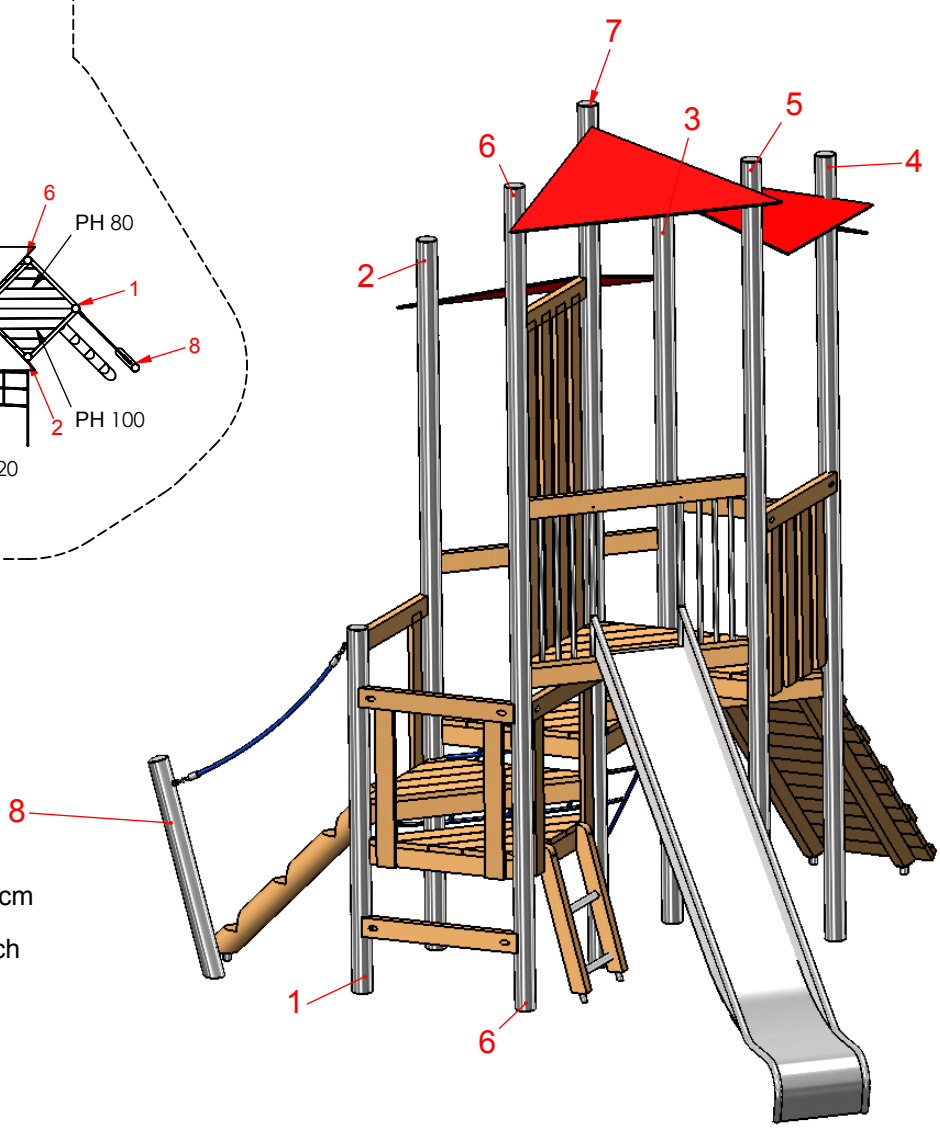

- maximale freie Fallhöhe: 180 cm
- erforderlicher Fallschutzbereich (n. DIN EN 1176): 40 m²
- empfohlener Untergrund: 40 cm Fallschutzkies 2/8 mm Grobsand, Holzfasern oder Kunststoffe mit HIC- Prüfung

MONTAGEZEICHNUNG	Bearbeiter: Hector Roca	Datum: 13.08.2015	Blatt: 2/6
Spiel-Bau GmbH Alte Weinberge 21 - D-14776 Brandenburg / Havel Tel.: 03381 / 26 14 0 - Fax.: 03381 / 26 14 18	Spielkombination Uranus Best.-Nr.: 2.2065-E		

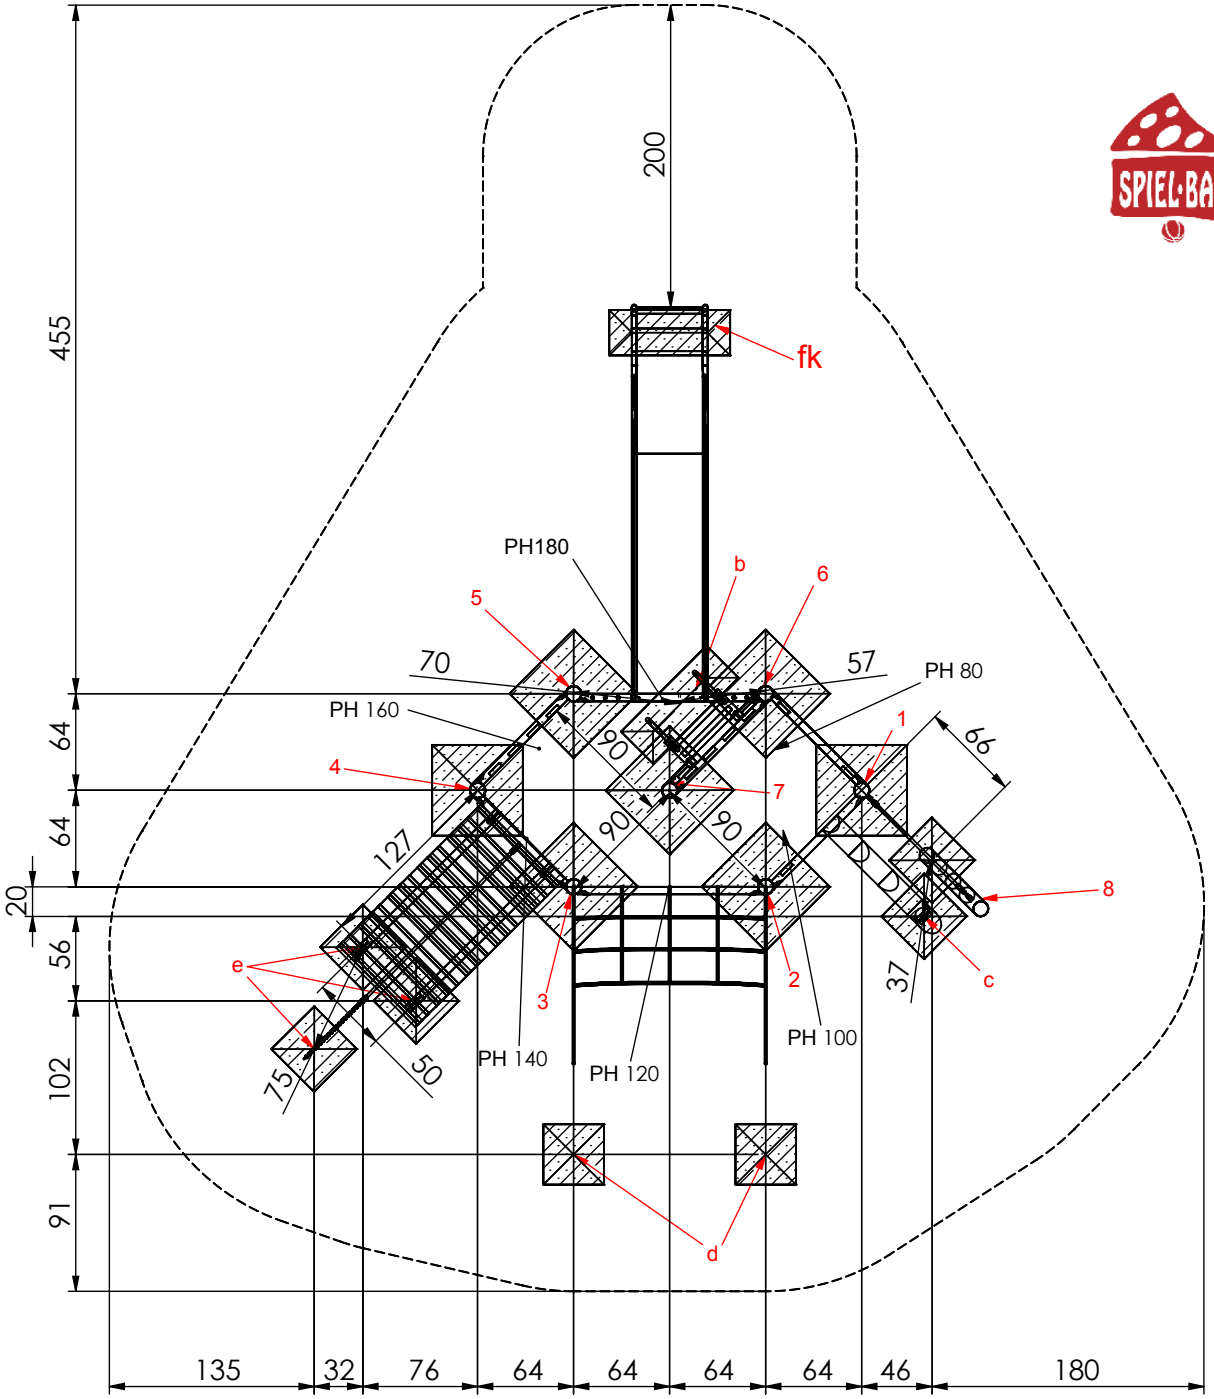

M 1:50


Fundamentierung: Ortbeton C25/30




- Pfosten 8:
  je 40x40x40 cm siehe Detail a-E)
- Pfosten 1 bis 7:
  je 60x60x40 cm siehe Detail a1-E)
- Leiter:
  je 80x30x40 cm siehe Detail b)
- Erdanker:
  je 40x40x40 cm siehe Detail c)
- Seil:
  je 40x40x40 cm siehe Detail d)
- Rampe:
  je 40x40x40 cm siehe Detail e)
- Rutschenauslauf:
  je 80x30x40 cm siehe Detail fk)

MONTAGEZEICHNUNG	Bearbeiter: Hector Roca	Datum: 13.08.2015	Blatt: 3/6
Spiel-Bau GmbH Alte Weinberge 21 - D-14776 Brandenburg / Havel Tel.: 03381 / 26 14 0 - Fax.: 03381 / 26 14 18	Spielkombination Uranus Best.-Nr.: 2.2065-E		


Fundamentdetail Pfosten a1-E)
M 1:25

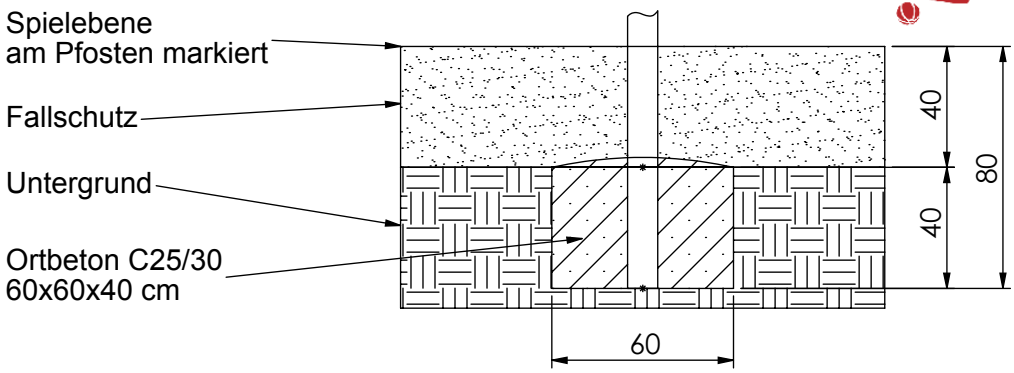

Fundamentdetail Pfosten a-E)
M 1:25

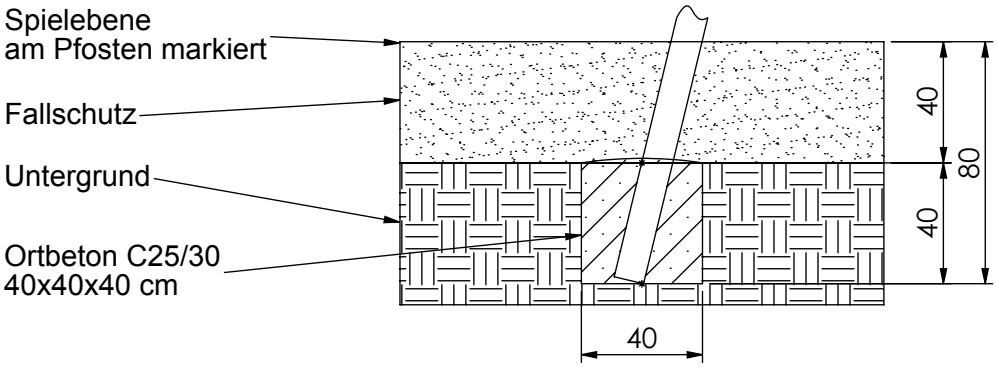

Fundamentdetail Netz/ Seil d)
M 1:25

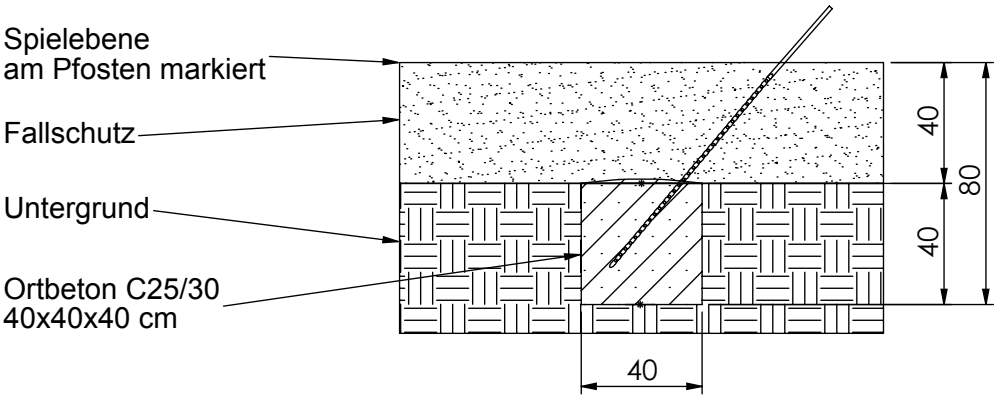





MONTAGEZEICHNUNG	Bearbeiter: Hector Roca	Datum: 13.08.2015	Blatt: 4/6
Spiel-Bau GmbH Alte Weinberge 21 - D-14776 Brandenburg / Havel Tel.: 03381 / 26 14 0 - Fax.: 03381 / 26 14 18	Spielkombination Uranus Best.-Nr.: 2.2065-E		

Detail e)
Rampe und
Rampentau

M 1 / 25

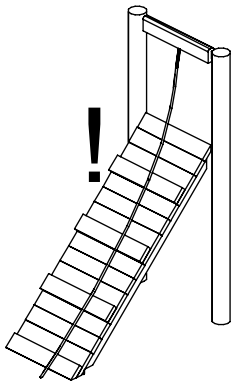


Das Haltetau so straffen, daß es NICHT bis zum Rampenrand gezogen werden kann !

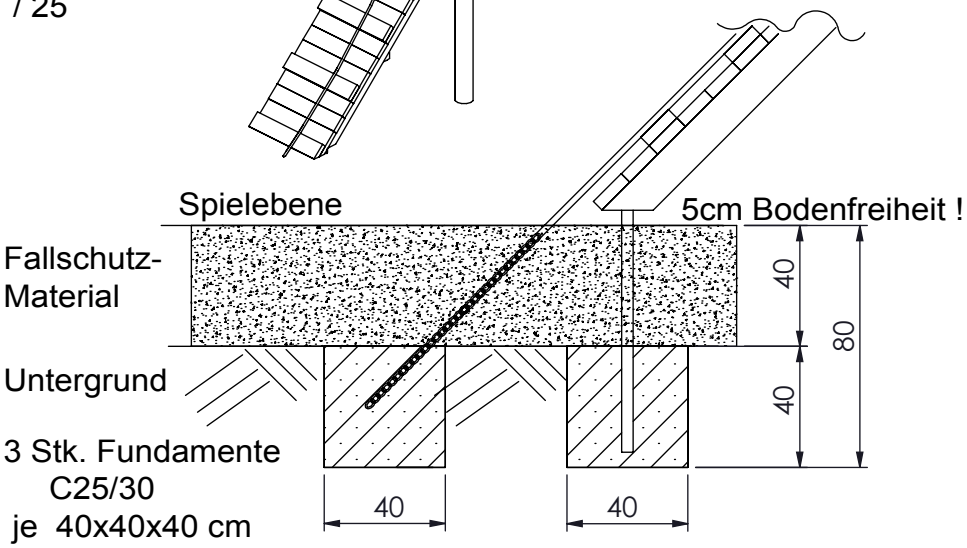

Fundamentdetail Kletterstange/ Erdanker c)


M 1:25

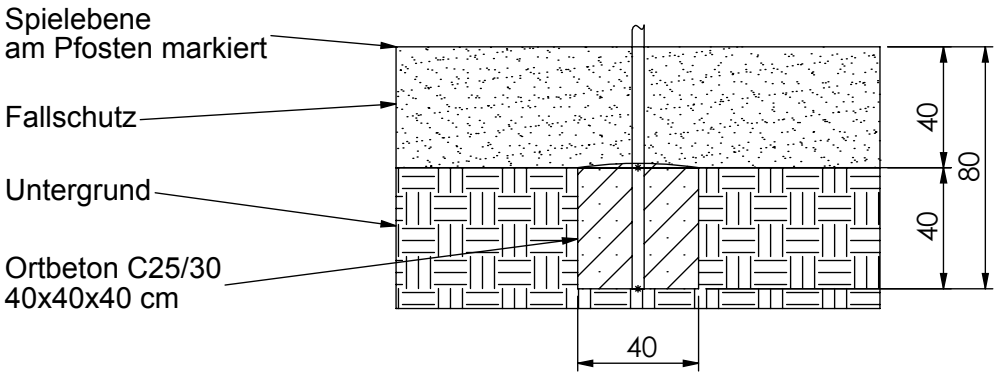

Fundamentdetail Leiter b)

M 1:25



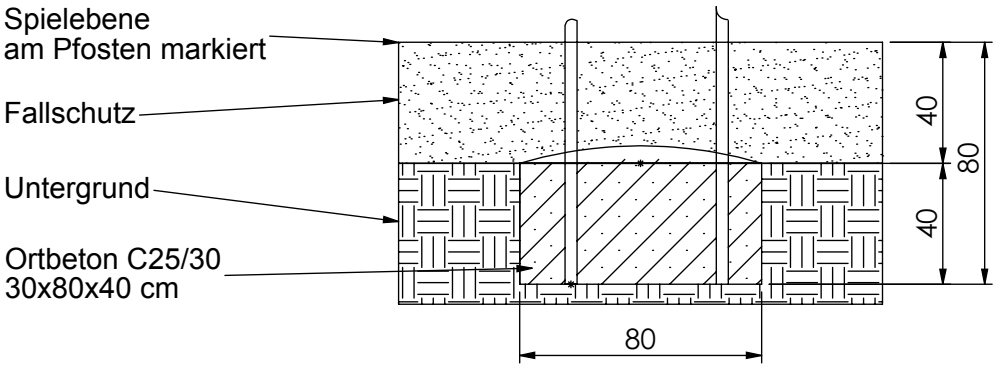


MONTAGEZEICHNUNG	Bearbeiter: Hector Roca	Datum: 13.08.2015	Blatt: 5/6

Spiel-Bau GmbH
Alte Weinberge 21 - D-14776 Brandenburg / Havel
Tel.: 03381 / 26 14 0 - Fax.: 03381 / 26 14 18

Spielkombination Uranus
Best.-Nr.: 2.2065-E

Fundamentdetail Kastenrutsche fk)
M 1:25

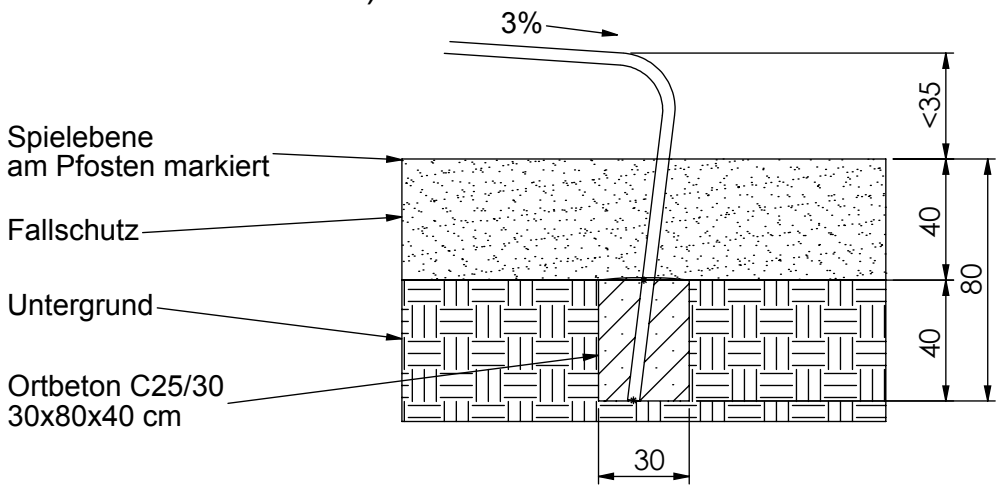



MONTAGEZEICHNUNG	Bearbeiter: Hector Roca	Datum: 13.08.2015	Blatt: 6/6
Spiel-Bau GmbH Alte Weinberge 21 - D-14776 Brandenburg / Havel Tel.: 03381 / 26 14 0 - Fax.: 03381 / 26 14 18	Spielkombination Uranus Best.-Nr.: 2.2065-E		