
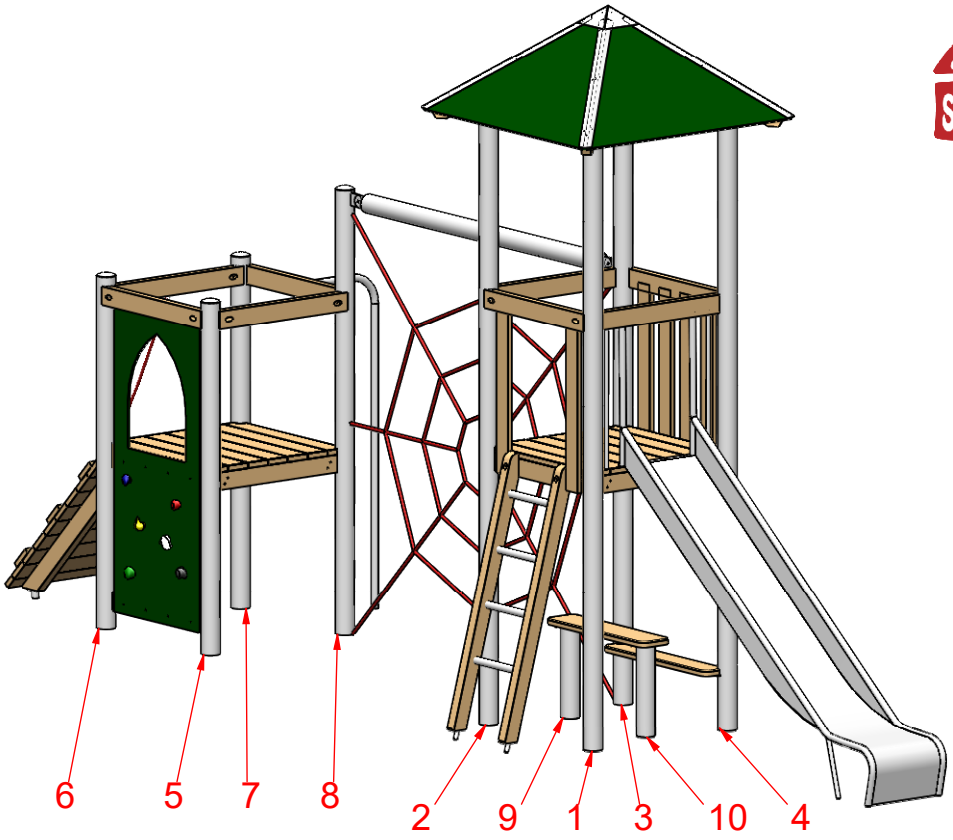


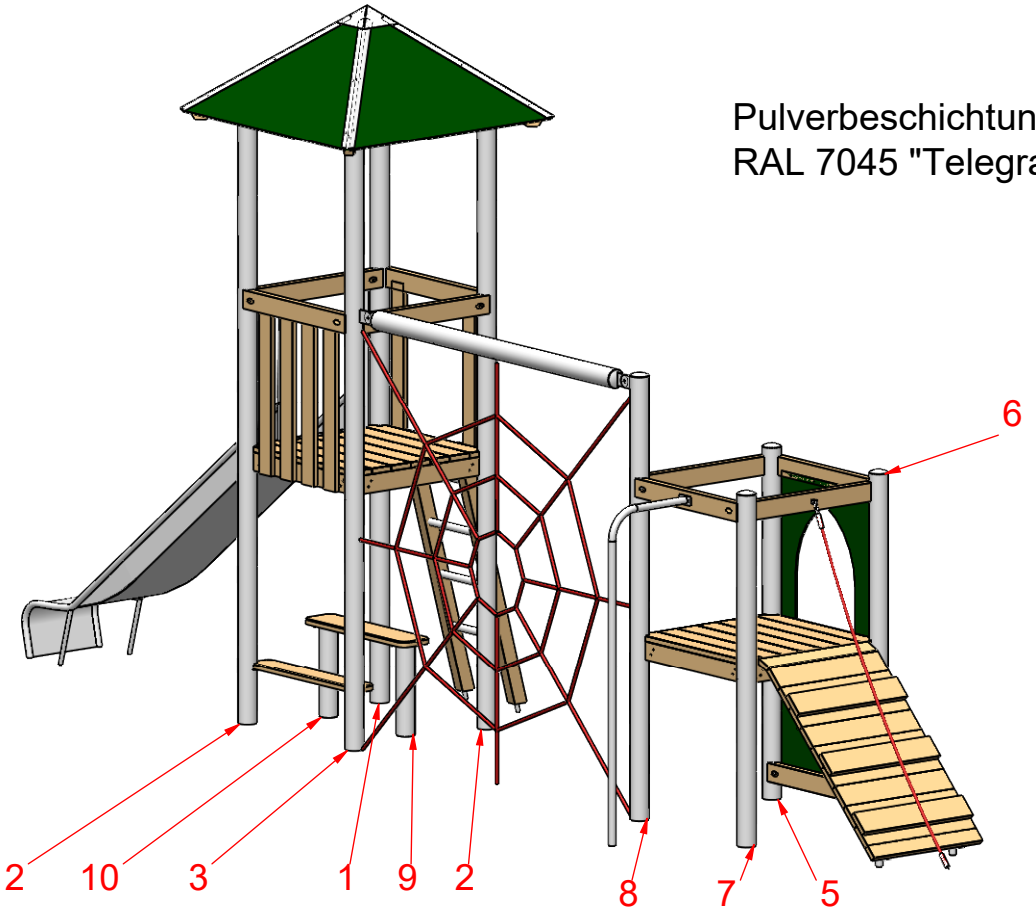


Pulverbeschichtung
RAL 7045 "Telegrau 1"


MONTAGEZEICHNUNG	Bearbeiter: Mirco Grzondziel	Datum: 29.07.2020	Blatt: 1/6

Spiel-Bau GmbH
Alte Weinberge 21 - 14776 Brandenburg / Havel
Tel.: 03381 / 26 14 0 - Fax.: 03381 / 26 14 18

Spielkombi Lübeck
Best.-Nr.: 2.2069-E-Rob

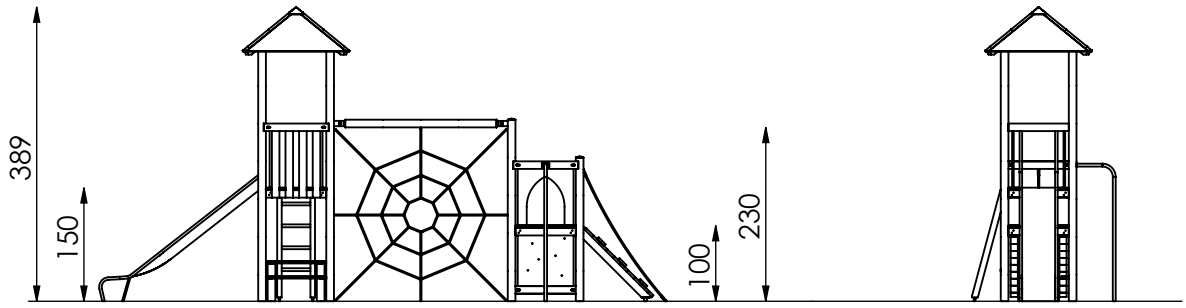


M 1:100

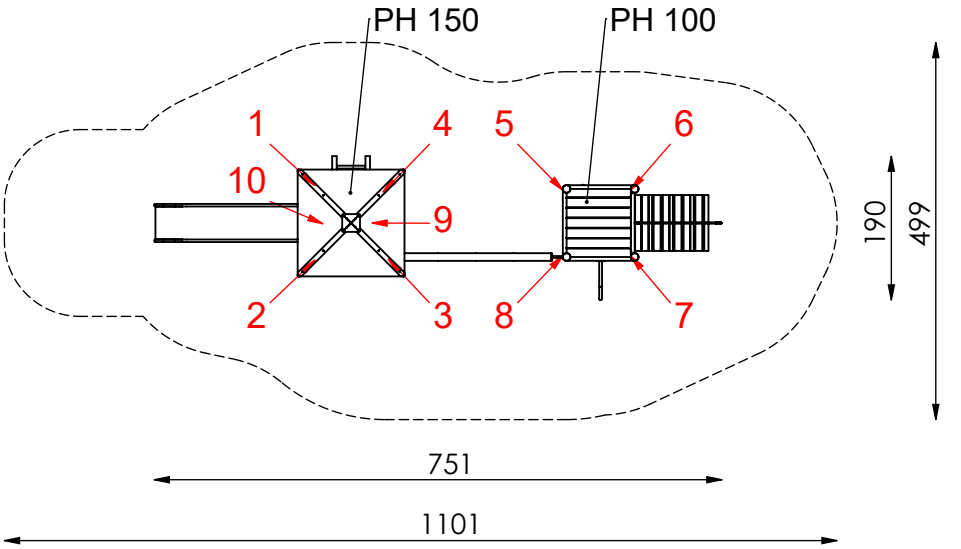

Maximale freie Fallhöhe nach EN 1176:
230 cm

Erforderlicher Fallschutzbereich:
42 m²


Empfohlener Untergrund:
40 cm Fallschutzkies 2/8 mm
Grobsand, Holzfasern oder
Kunststoffe mit HIC- Prüfung

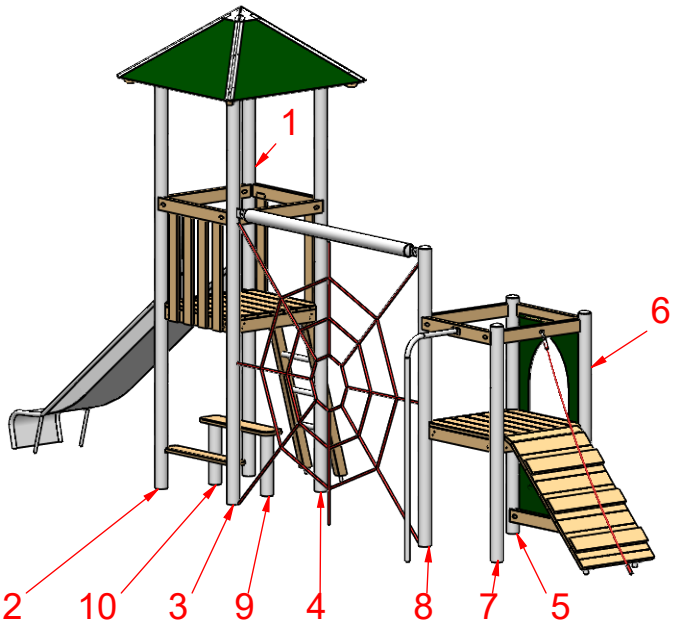

MONTAGEZEICHNUNG	Bearbeiter: Mirco Grzondziel	Datum: 29.07.2020	Blatt: 2/6

Spiel-Bau GmbH
Alte Weinberge 21 - D-14776 Brandenburg / Havel
Tel.: 03381 / 26 14 0 - Fax.: 03381 / 26 14 18

Spielkombi Lübeck
Best.-Nr.: 2.2069-E-Rob

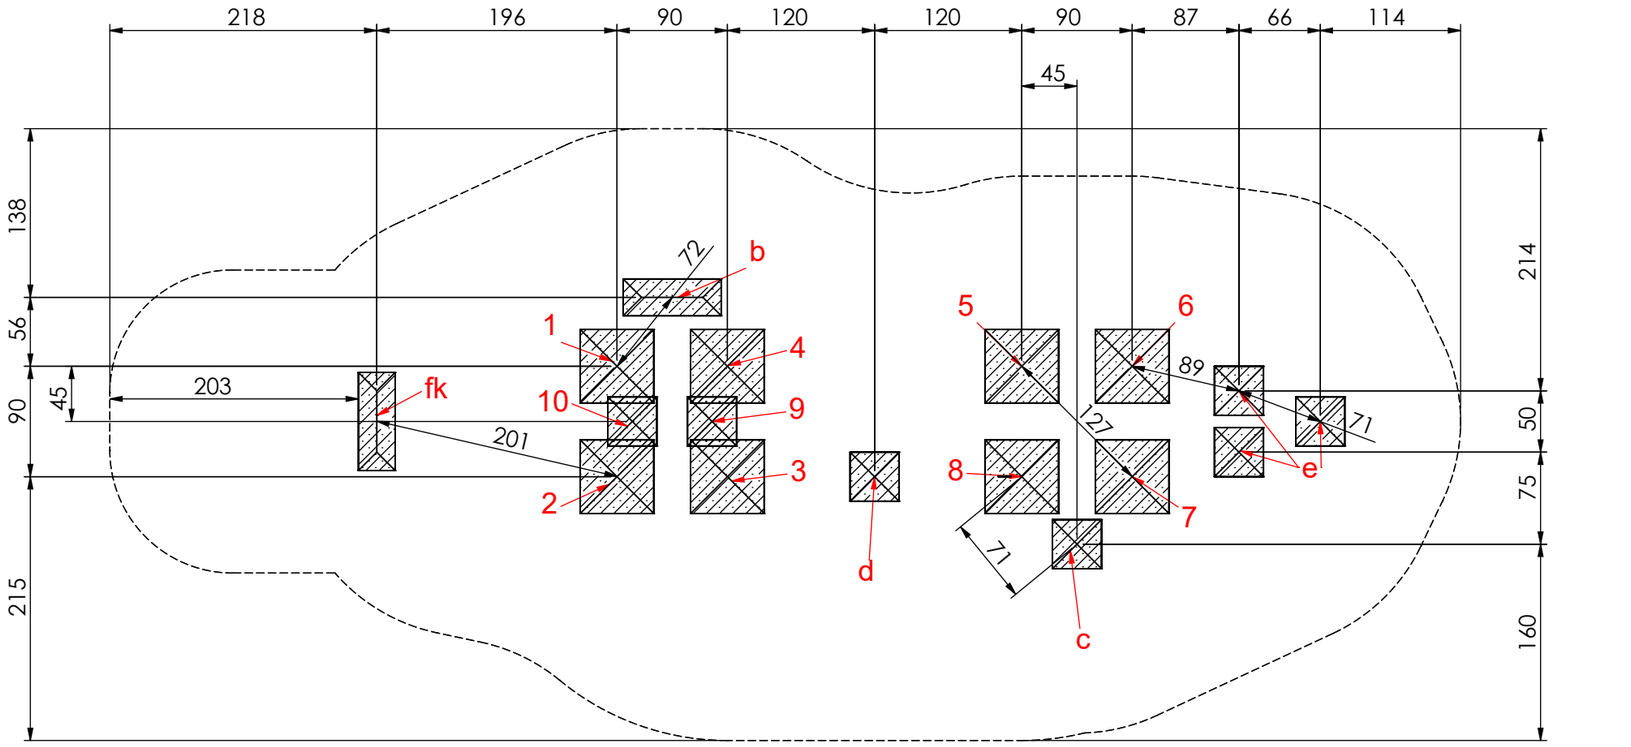


M 1:50

Fundamentierung: Ortbeton C25/30


- Pfosten 9 bis 10:
  je 40x40x40 cm siehe Detail a-E)
- Pfosten 1 bis 8:
  je 60x60x40 cm siehe Detail a1-E)
- Leiter:
  je 80x30x40 cm siehe Detail b)
- Kletterstange:
  je 40x40x40 cm siehe Detail c)
- Seil:
  je 40x40x40 cm siehe Detail d)
- Rampe:
  je 40x40x40 cm siehe Detail e)
- Rutschenauslauf:
  je 80x30x40 cm siehe Detail fk)

MONTAGEZEICHNUNG	Bearbeiter: Mirco Grzondziel	Datum: 29.07.2020	Blatt: 3/6
Spiel-Bau GmbH Alte Weinberge 21 - D-14776 Brandenburg / Havel Tel.: 03381 / 26 14 0 - Fax.: 03381 / 26 14 18	Spielkombi Lübeck Best.-Nr.: 2.2069-E-Rob		


Fundamentdetail Pfosten a1-E)
M 1:25

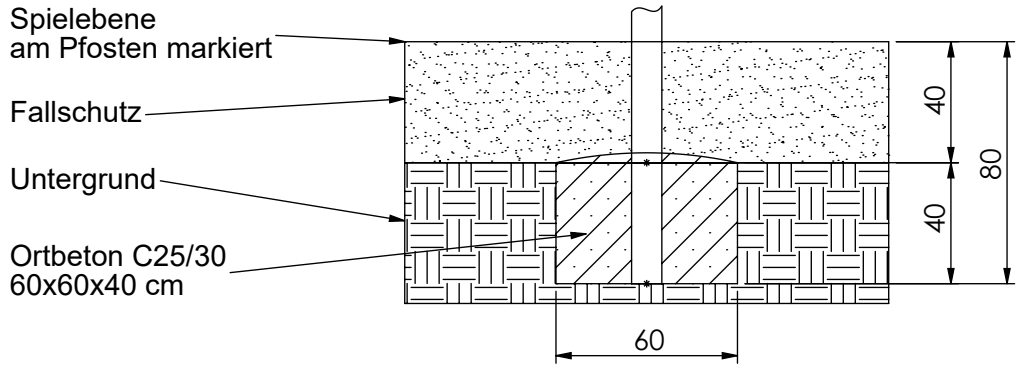

Fundamentdetail Pfosten a-E)
M 1:25

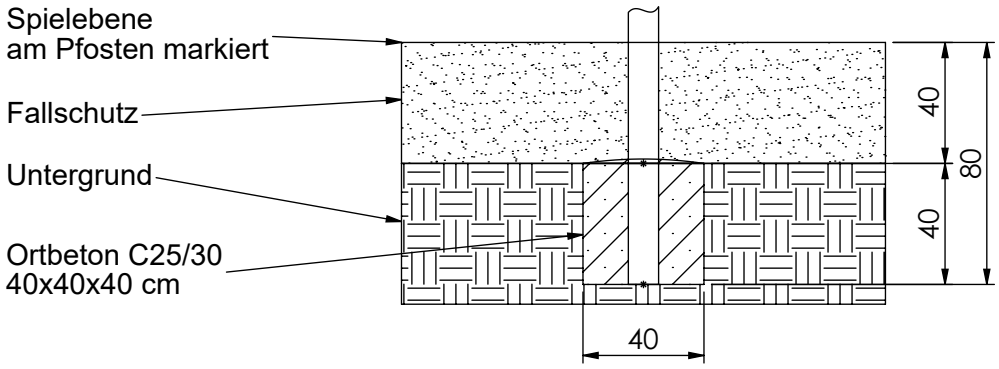

Fundamentdetail Leiter b)
M 1:25

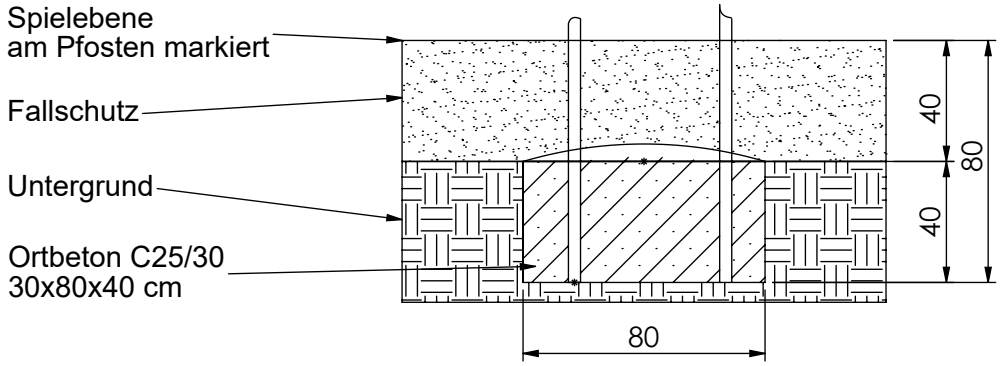


MONTAGEZEICHNUNG	Bearbeiter: Mirco Grzondziel	Datum: 29.07.2020	Blatt: 4/6


Spiel-Bau GmbH
Alte Weinberge 21 - D-14776 Brandenburg / Havel
Tel.: 03381 / 26 14 0 - Fax.: 03381 / 26 14 18

Spielkombi Lübeck
Best.-Nr.: 2.2069-E-Rob


Fundamentdetail Kletterstange/ Erdanker c)
M 1:25

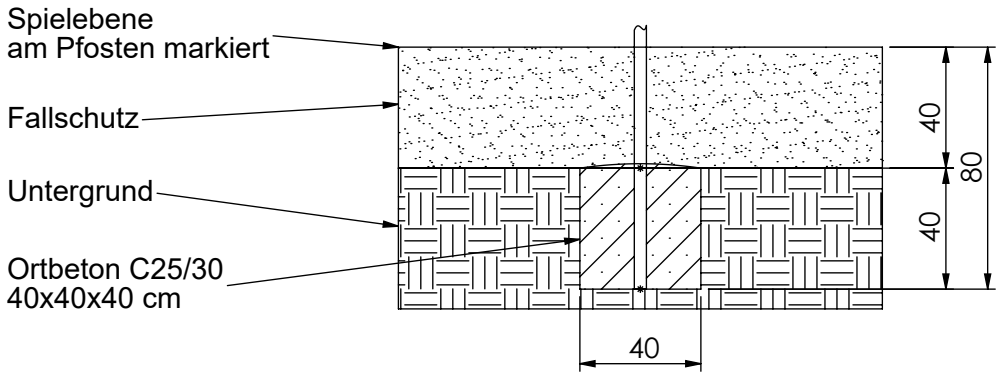

Fundamentdetail Netz/ Seil d-3)
M 1:25

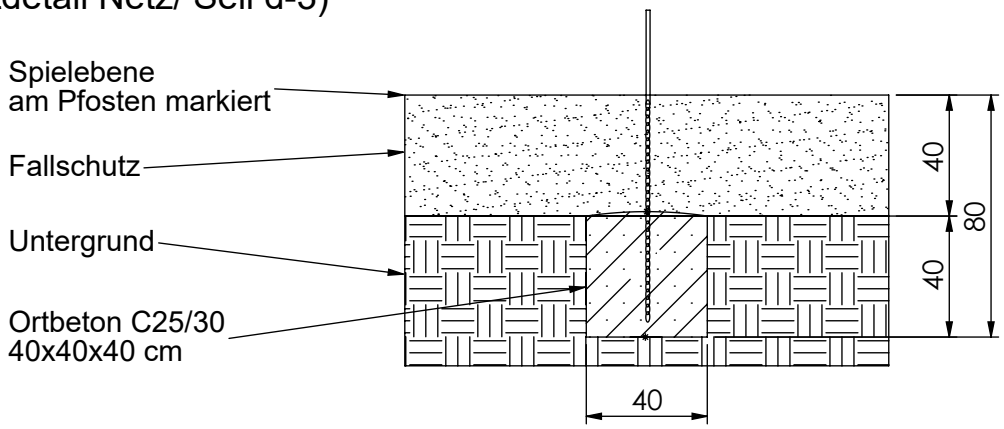

Fundamentdetail Kastenrutsche fk)
M 1:25

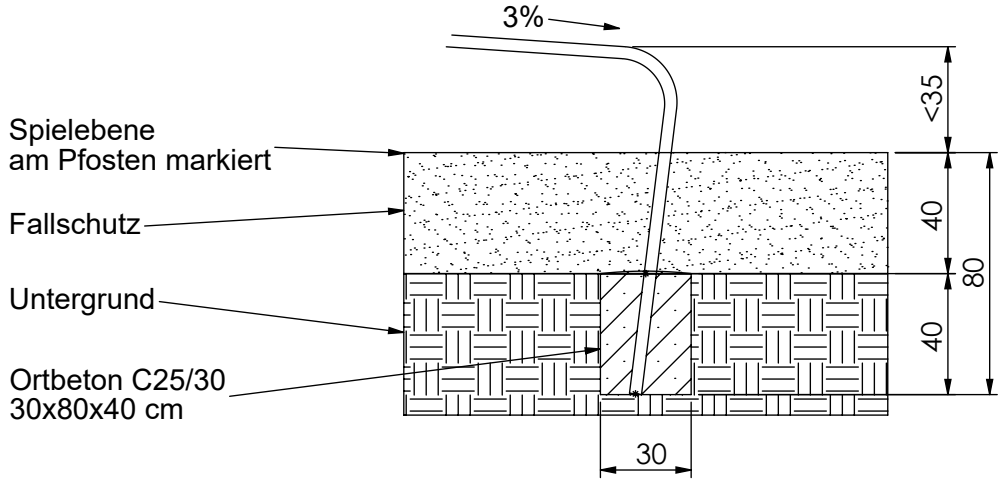


MONTAGEZEICHNUNG	Bearbeiter: Mirco Grzondziel	Datum: 29.07.2020	Blatt: 5/6


Spiel-Bau GmbH
Alte Weinberge 21 - D-14776 Brandenburg / Havel
Tel.: 03381 / 26 14 0 - Fax.: 03381 / 26 14 18

Spielkombi Lübeck
Best.-Nr.: 2.2069-E-Rob

Rampe und Rampentau
Detail e)
M 1:25

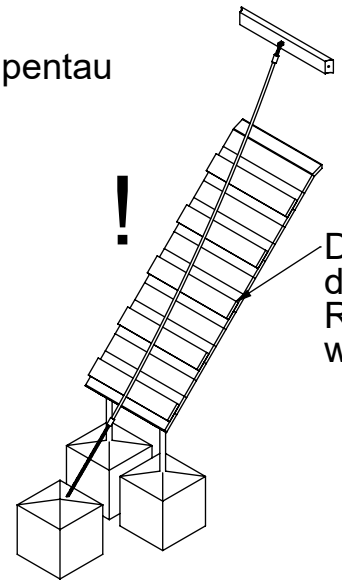

Das Haltetau so streaffen, daß es NICHT bis zum Rampenrand gezogen werden kann! !

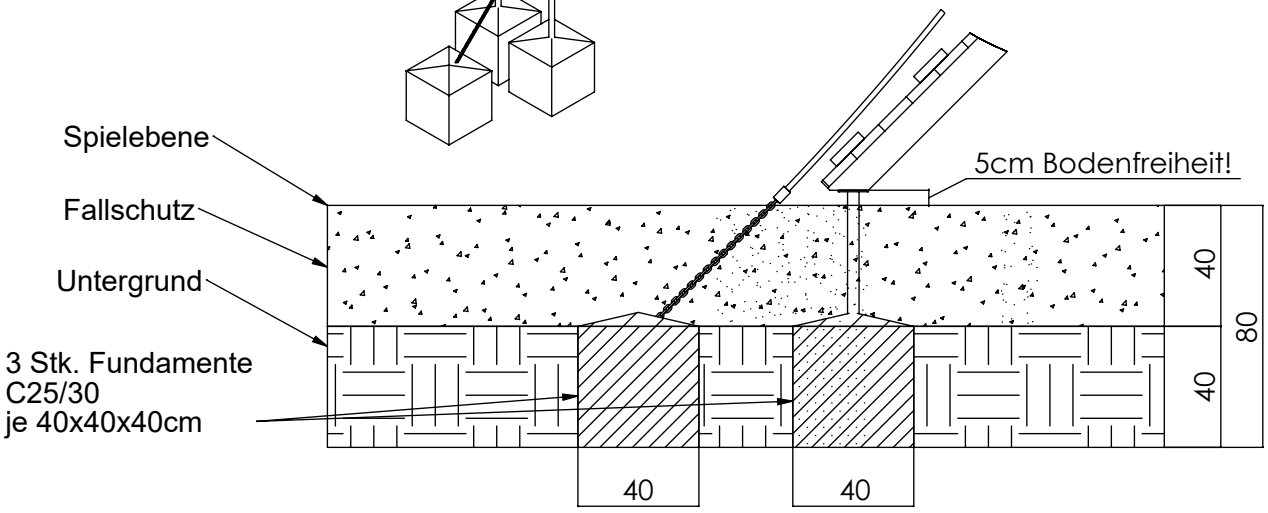

MONTAGEZEICHNUNG	Bearbeiter: Mirco Grzondziel	Datum: 29.07.2020	Blatt: 6/6
Spiel-Bau GmbH Alte Weinberge 21 - D-14776 Brandenburg / Havel Tel.: 03381 / 26 14 0 - Fax.: 03381 / 26 14 18	Spielkombi Lübeck Best.-Nr.: 2.2069-E-Rob		