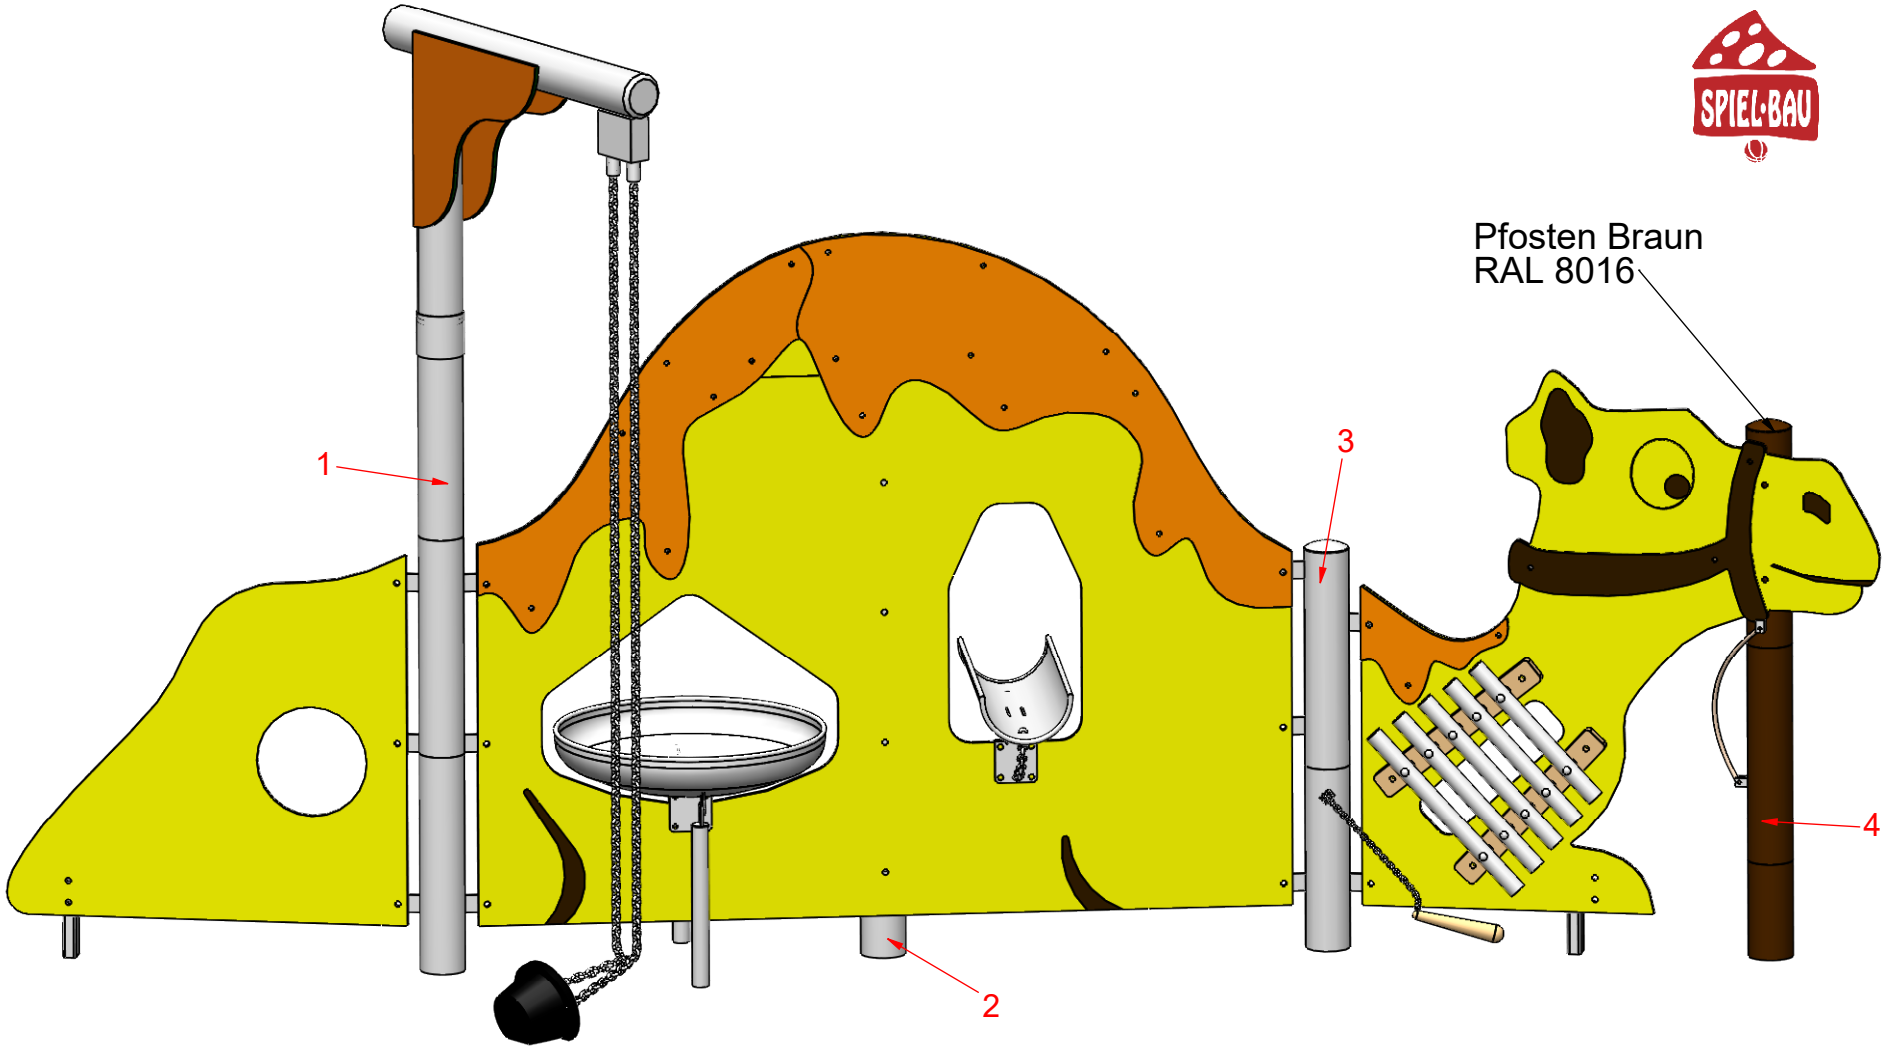

MONTAGEZEICHNUNG	Bearbeiter: Steffen Miksch	Datum: 02.06.2021	Blatt: 1/4
Spiel-Bau GmbH Alte Weinberge 21 - 14776 Brandenburg / Havel Tel.: 03381 / 26 14 0 - Fax.: 03381 / 26 14 18	Sandspiel Dromedar Best.-Nr.: 3S-180713-61		

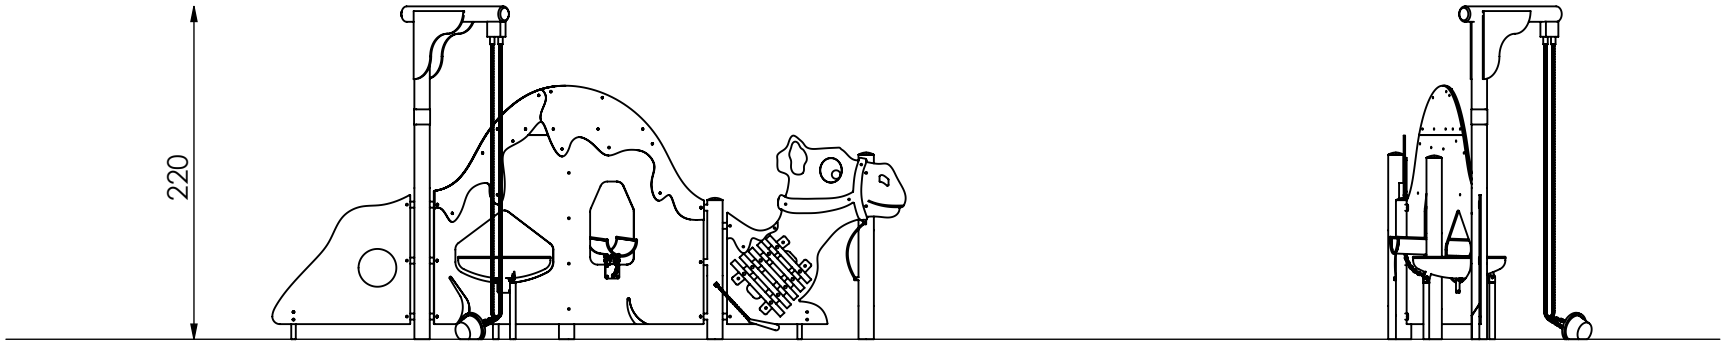

M 1:50

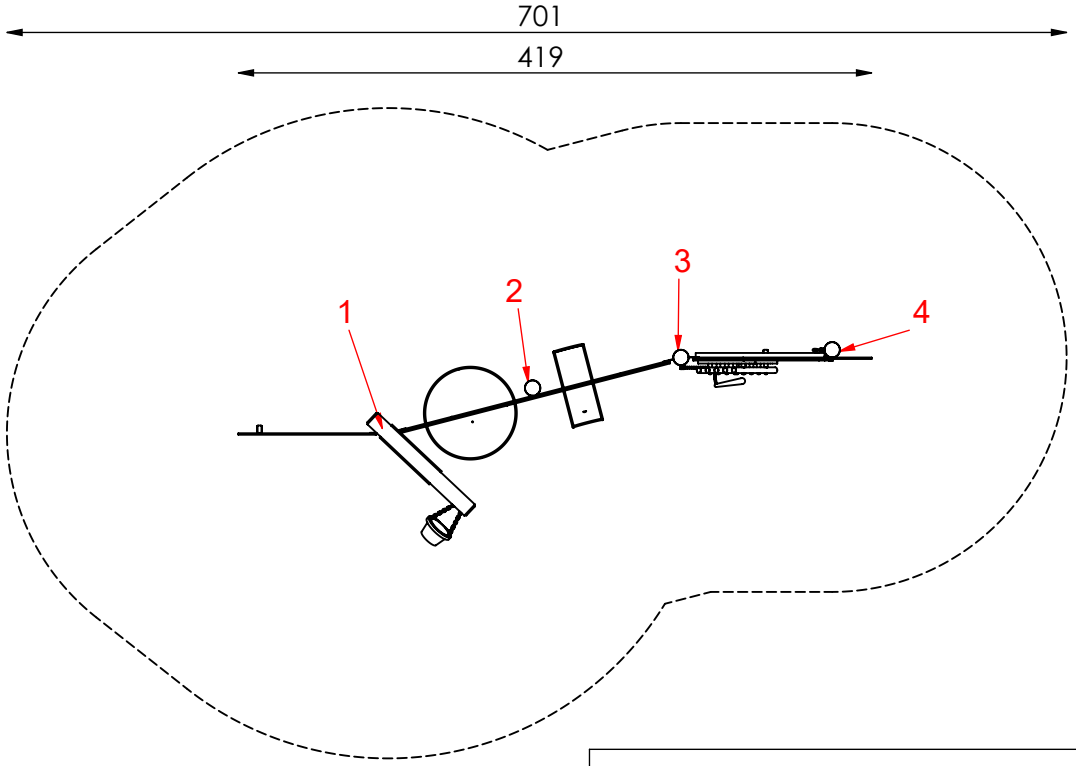

- maximale freie Fallhöhe: <60 cm
- kein falldämpfender Untergrund erforderlich
- Im Bereich 1,5 m umlaufend dürfen keine scharfen Kanten etc. auf dem Untergrund vorhanden sein

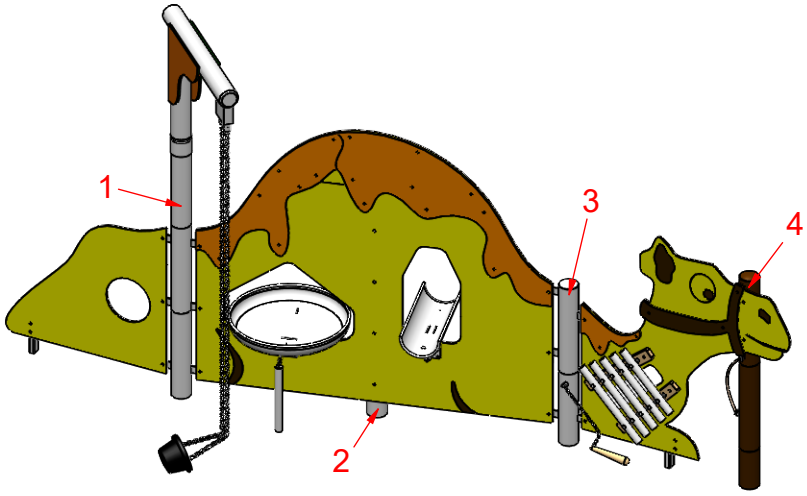

MONTAGEZEICHNUNG	Bearbeiter: Steffen Miksch	Datum: 02.06.2021	Blatt: 2/4
Spiel-Bau GmbH Alte Weinberge 21 - 14776 Brandenburg / Havel Tel.: 03381 / 26 14 0 - Fax.: 03381 / 26 14 18	Sandspiel Dromedar Best.-Nr.: 3S-180713-61		

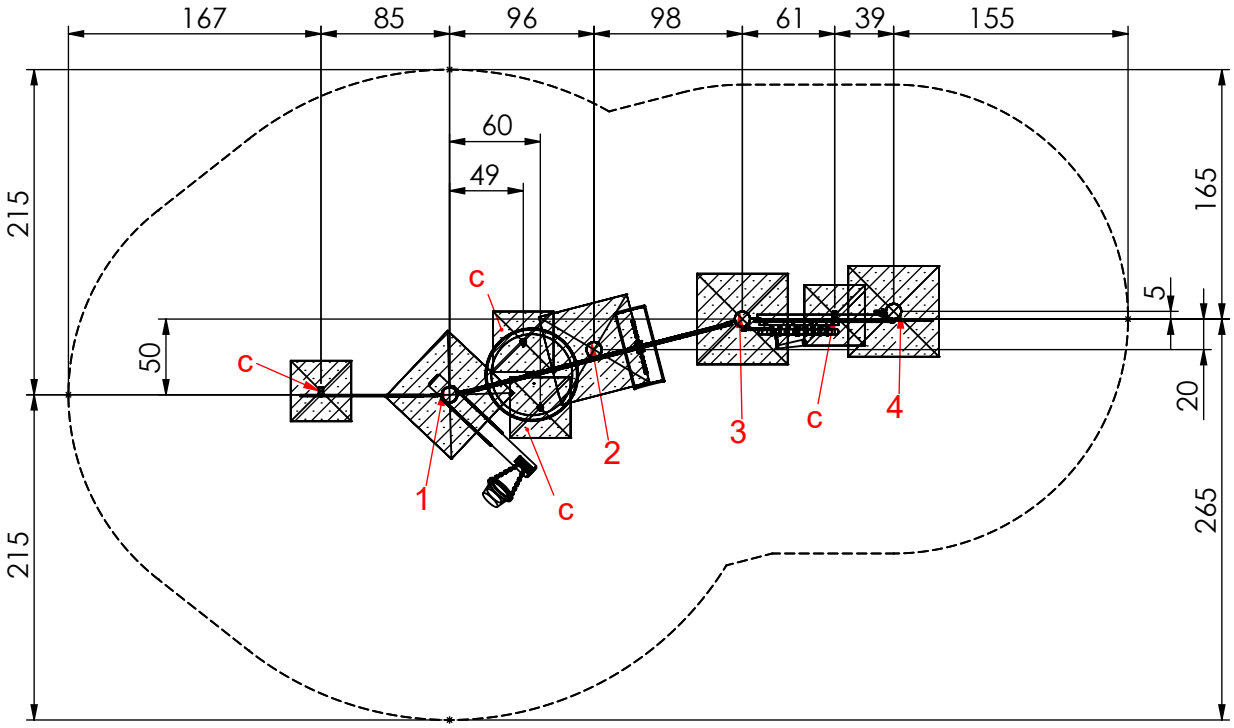

M 1:50

Fundamentierung: Ortbeton C25/30

- Pfosten 1 bis 4:
  je 60x60x40 cm siehe Detail a1-E)

- Erdanker:
  je 40x40x40 cm siehe Detail c)

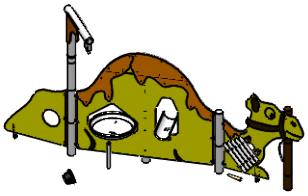

MONTAGEZEICHNUNG	Bearbeiter: Steffen Miksch	Datum: 02.06.2021	Blatt: 3/4
Spiel-Bau GmbH Alte Weinberge 21 - D-14776 Brandenburg / Havel Tel.: 03381 / 26 14 0 - Fax.: 03381 / 26 14 18	Sandspiel Dromedar Best.-Nr.: 3S-180713-61		

Fundamentdetail Pfosten a1-E)
M 1:25

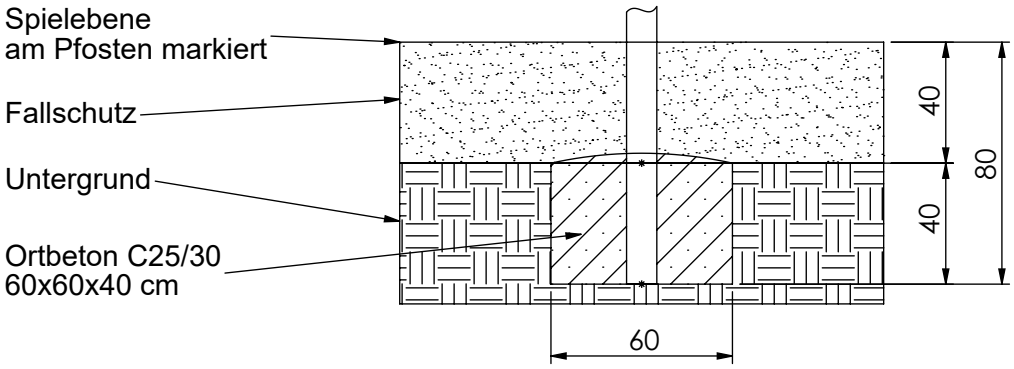

Fundamentdetail Kletterstange/ Erdanker c)
M 1:25

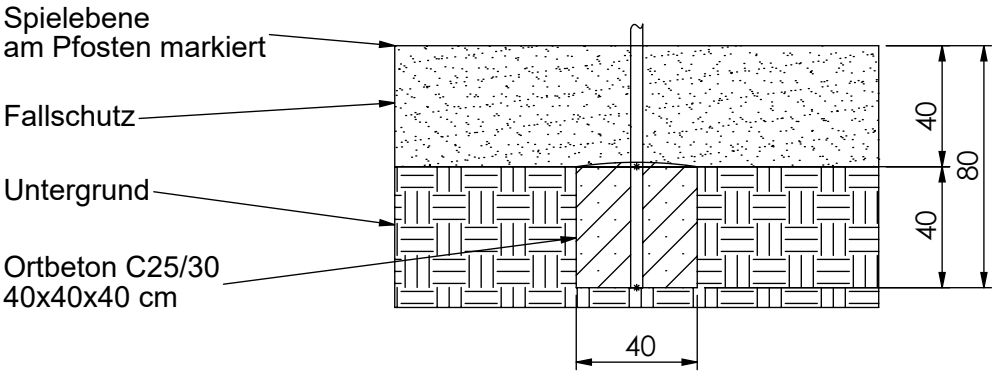

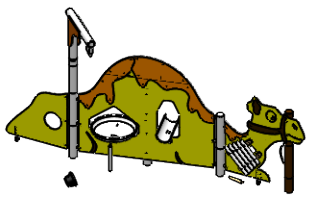

MONTAGEZEICHNUNG	Bearbeiter: Steffen Miksch	Datum: 02.06.2021	Blatt: 4/4

Spiel-Bau GmbH
Alte Weinberge 21 - D-14776 Brandenburg / Havel
Tel.: 03381 / 26 14 0 - Fax.: 03381 / 26 14 18

Sandspiel Dromedar
Best.-Nr.: 3S-180713-61