

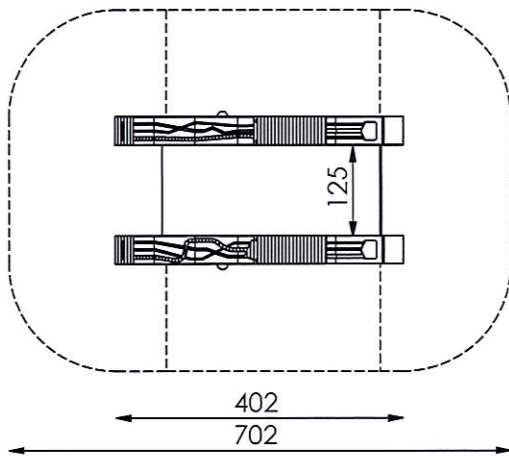


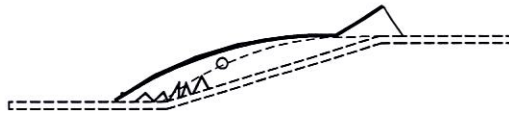

M 1:100

Eingefräste Bahnen
Breite 5cm, 3cm und 2cm

- maximale freie Fallhöhe: 60 cm
- kein falldämpfender Untergrund erforderlich
- Im Bereich 1,5 m umlaufend dürfen keine scharfen Kanten etc. auf dem Untergrund vorhanden sein

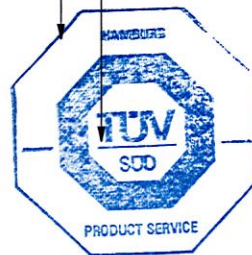


713035 59

EN 1176

30. 07. 2014

S. A. T. U. L.

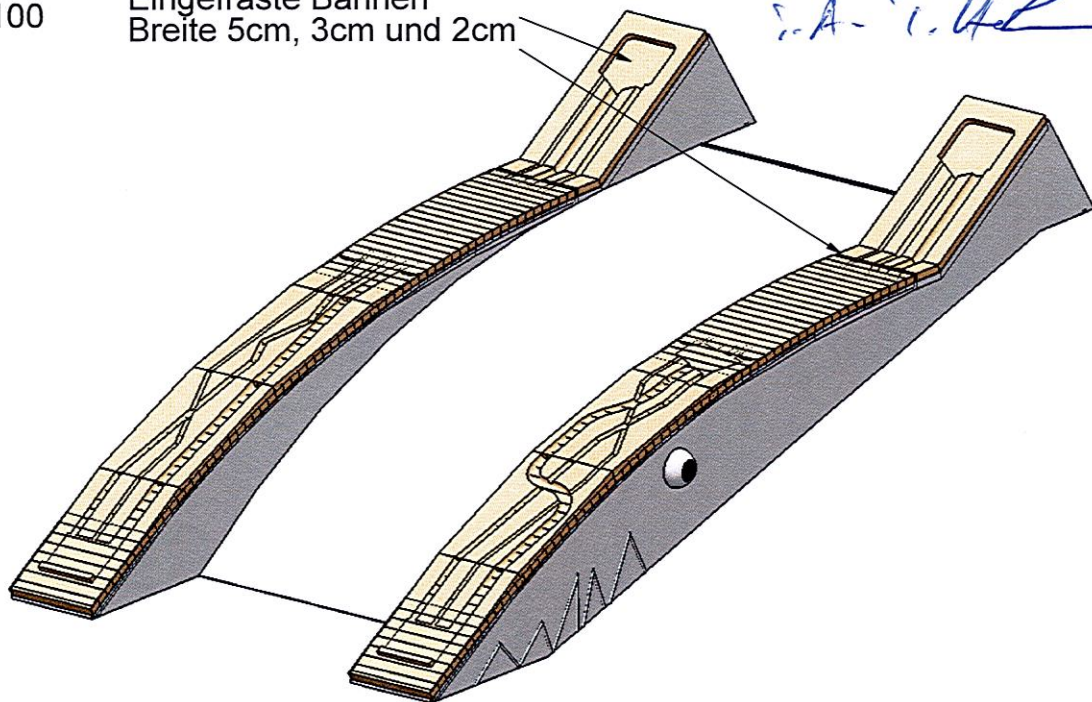

MONTAGEZEICHNUNG


Bearbeiter: Steffen Miksch

Datum: 10.07.2014

Blatt: 1/4

Spiel-Bau GmbH
Alte Weinberge 21 - D-14776 Brandenburg / Havel
Tel.: 03381 / 26 14 0 - Fax.: 03381 / 26 14 18


Murmel Hai
Best.-Nr.: 2S-131118-21

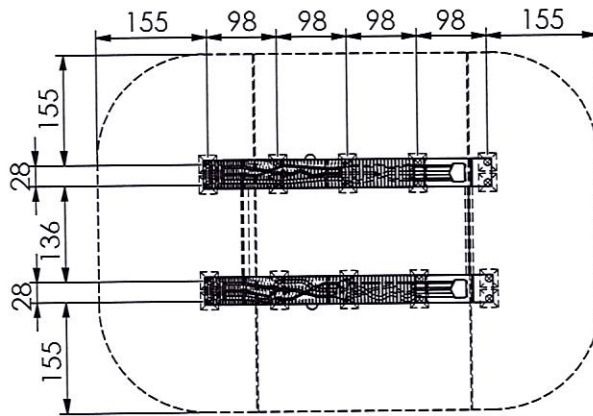

M 1:100

Fundamentierung: Ortbeton C25/30

- Pfosten:
je 25x25x60 cm siehe Detail a.0-E)

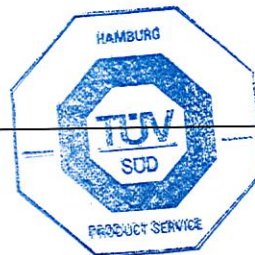

713035059

EN 1176

30. 07. 2014

Handwritten signature: A. T. H.



Fundamentdetail Pfosten a.0-E) M 1:25

Spielebene
am Pfosten markiert

Fallschutz

Untergrund

Ortbeton C25/30
25x25x60 cm

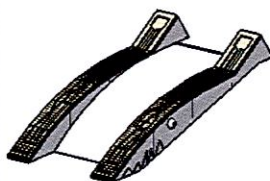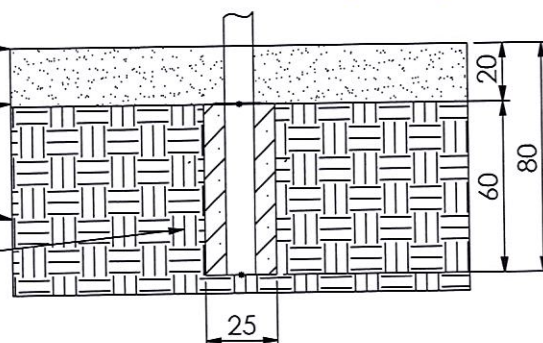

MONTAGEZEICHNUNG


Bearbeiter: Steffen Miksch

Datum: 10.07.2014

Blatt: 2/4

Spiel-Bau GmbH
Alte Weinberge 21 - D-14776 Brandenburg / Havel
Tel.: 03381 / 26 14 0 - Fax.: 03381 / 26 14 18

Murmel Hai
Best.-Nr.: 2S-131118-21

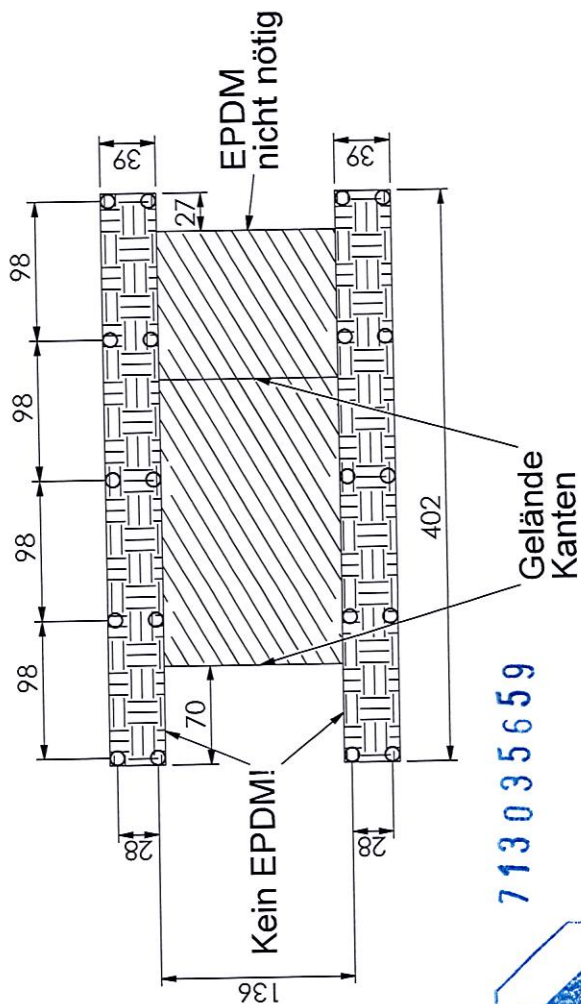


713035659

EN 1176

30. 07. 2014

i. A. T. H.

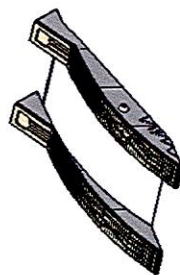

M 1:50


MONTAGEZEICHNUNG	Bearbeiter: Steffen Miksch	Datum: 10.07.2014	Blatt: 3/4
Spiel-Bau GmbH Alte Weinberge 21 - 14776 Brandenburg / Havel Tel.: 03381 / 26 14 0 - Fax.: 03381 / 26 14 18	Murmel Hai Best.-Nr.: 2S-131118-21		

71303559




EN 1176

30. 07. 2014

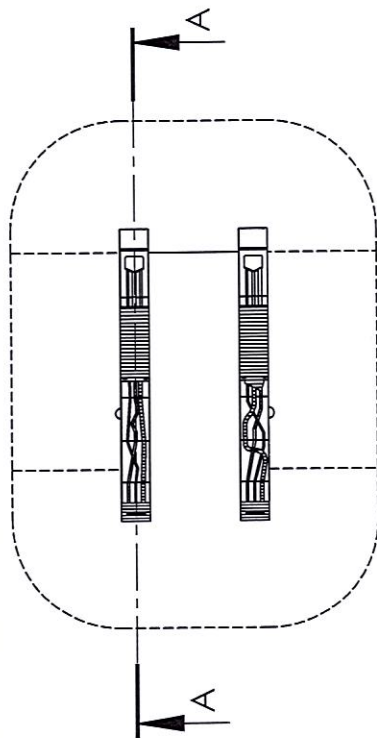


M 1:100

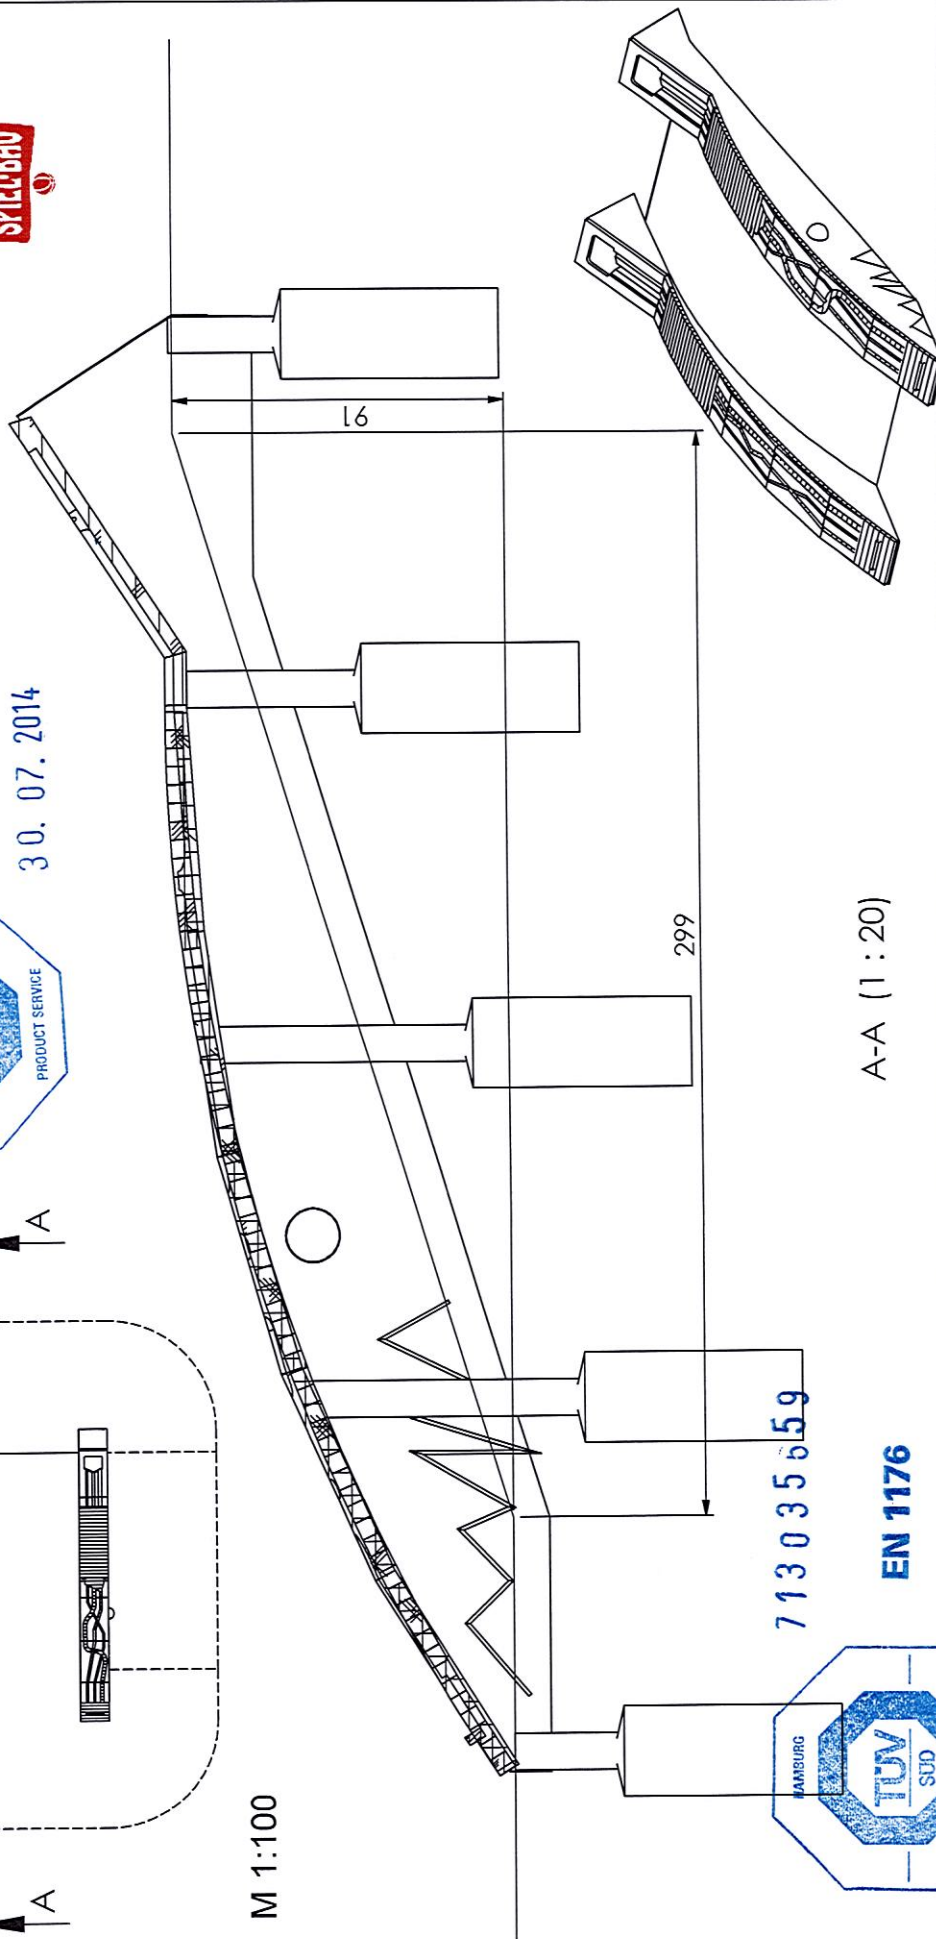

A-A (1 : 20)

71303559

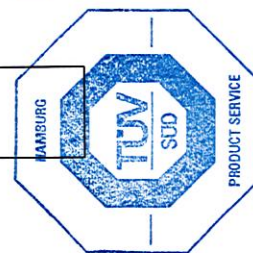

EN 1176

30. 07. 2014

i.A. T. H.

MONTAGEZEICHNUNG

Spiel-Bau GmbH
Alte Weinberge 21 - 14776 Brandenburg / Havel
Tel.: 03381 / 26 14 0 - Fax.: 03381 / 26 14 18

Bearbeiter: Steffen Milksch

Murmel Hai

Best.-Nr.: 2S-131118-21

Datum: 10.07.2014

Blatt: 4/4