


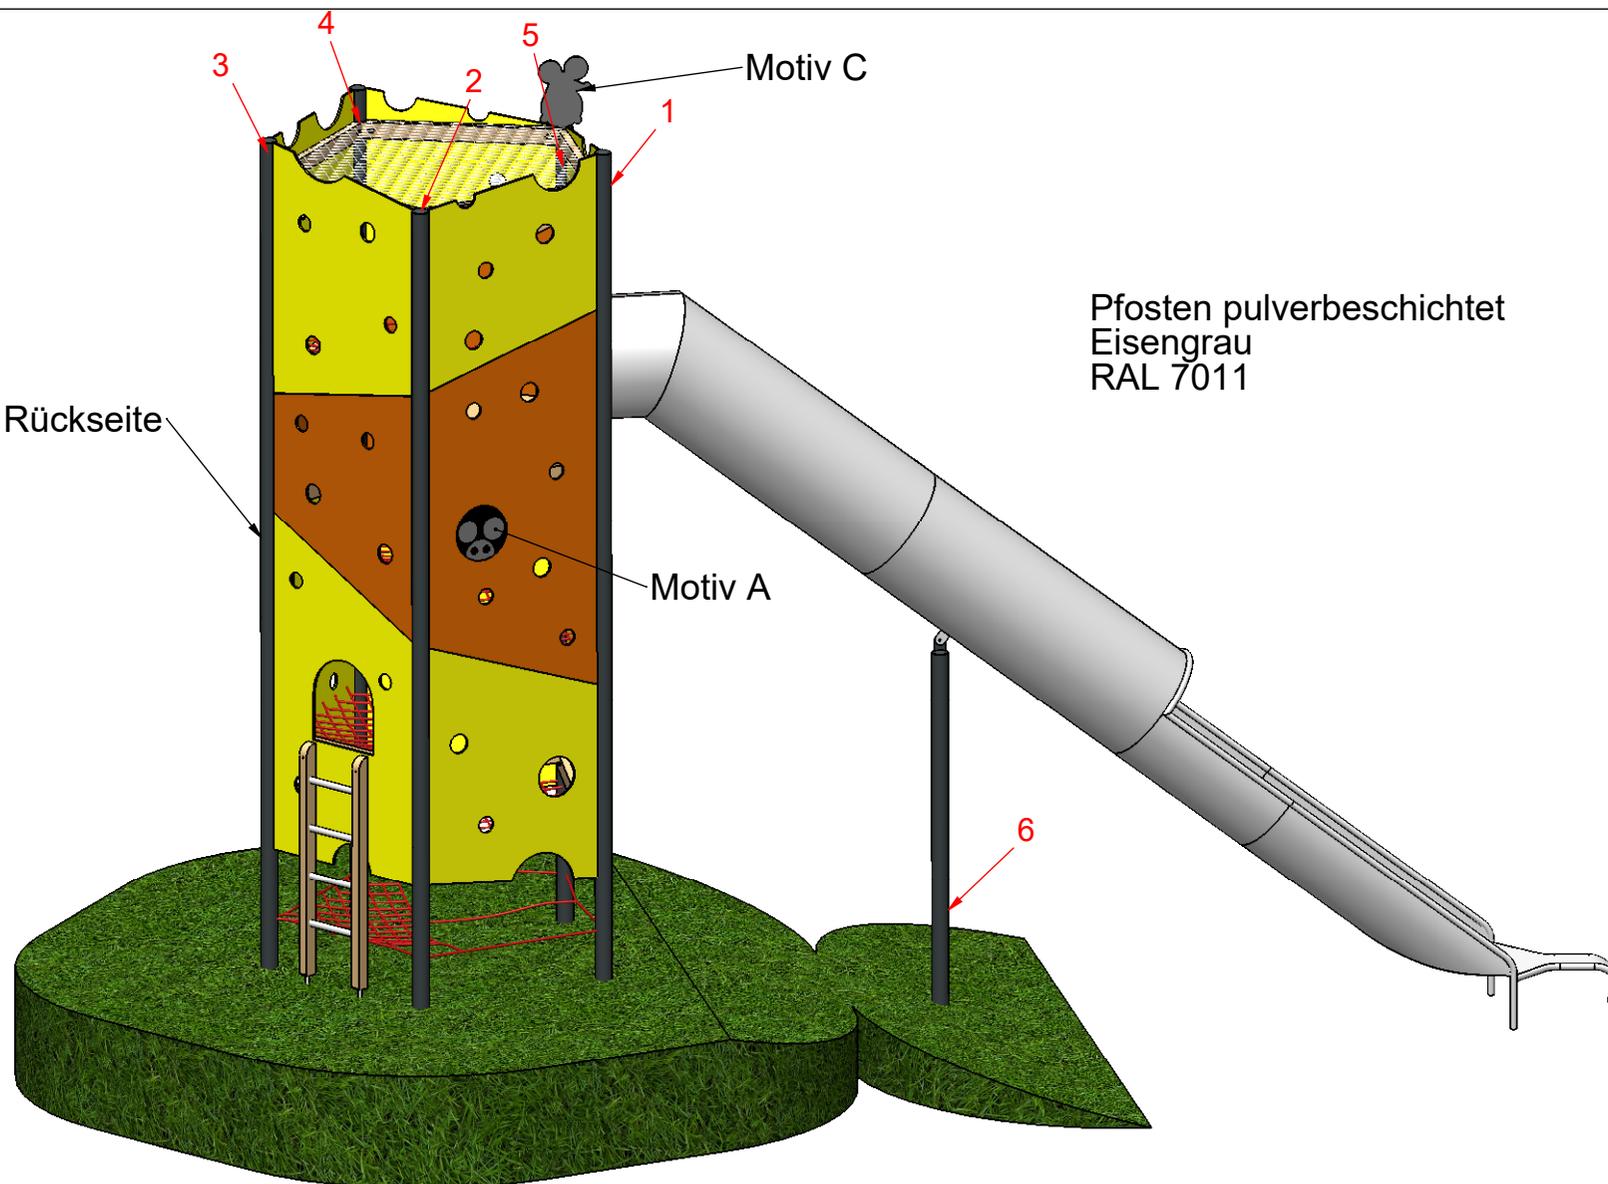

Pfosten pulverbeschichtet
Eisengrau
RAL 7011

Motiv B
auf der Rückseite



MONTAGEZEICHNUNG



Bearbeiter: Steffen Miksch

Datum: 04.05.2017


Blatt: 1/4

Spiel-Bau GmbH
Alte Weinberge 21 - 14776 Brandenburg / Havel
Tel.: 03381 / 26 14 0 - Fax.: 03381 / 26 14 18

Käsestick-II
Best.-Nr.: SK-161115-92-330

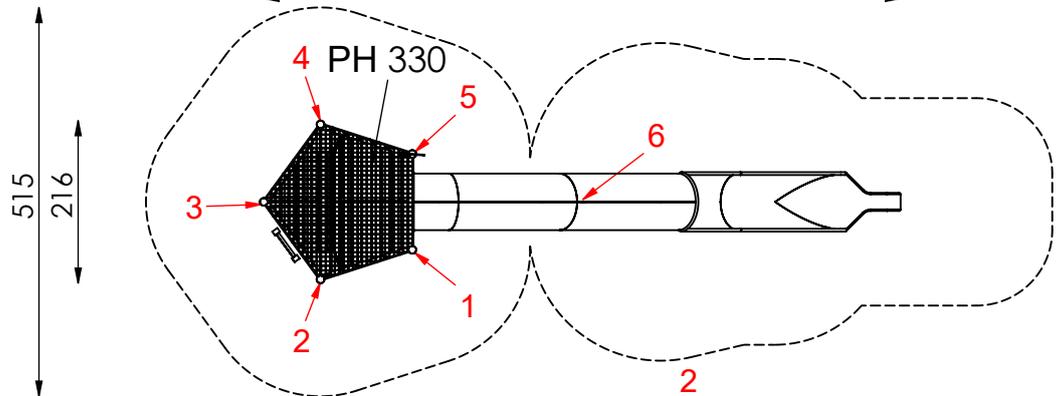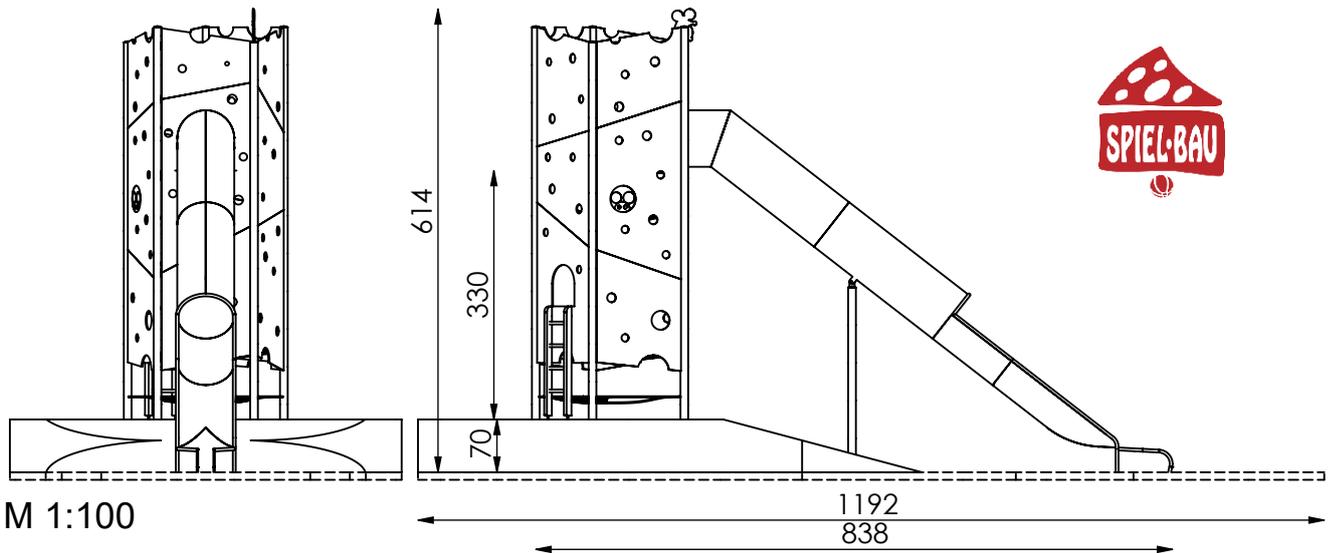

- maximale freie Fallhöhe: 180 cm
- erforderlicher Fallschutzbereich (n. DIN EN 1176): 45 m²
- empfohlener Untergrund:
40 cm Fallschutzkies 2/8 mm
Grobsand, Holzfasern oder
Kunststoffe mit HIC- Prüfung

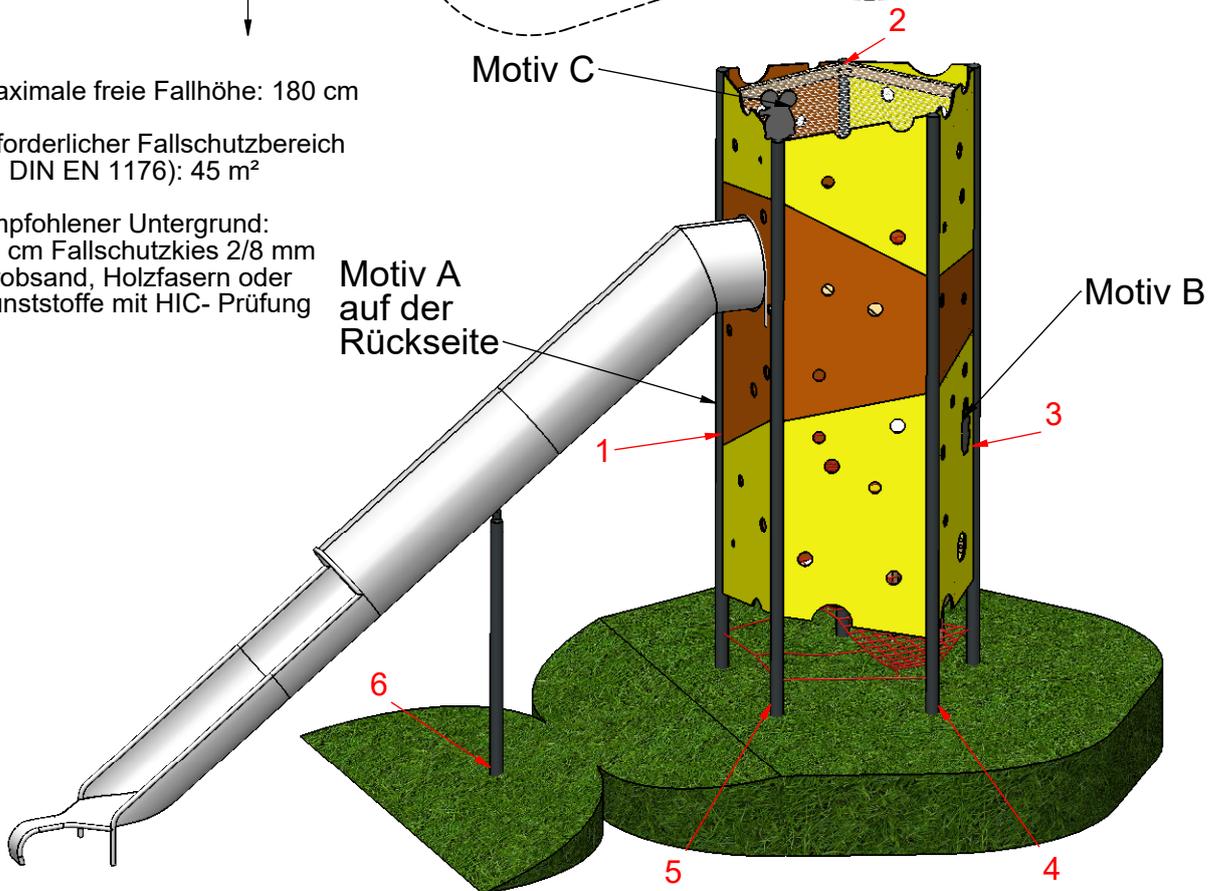

MONTAGEZEICHNUNG

Bearbeiter: Steffen Miksch


Datum: 04.05.2017

Blatt: 2/4

Spiel-Bau GmbH
Alte Weinberge 21 - D-14776 Brandenburg / Havel
Tel.: 03381 / 26 14 0 - Fax.: 03381 / 26 14 18


Käsestick-II
Best.-Nr.: SK-161115-92-330

M 1:100

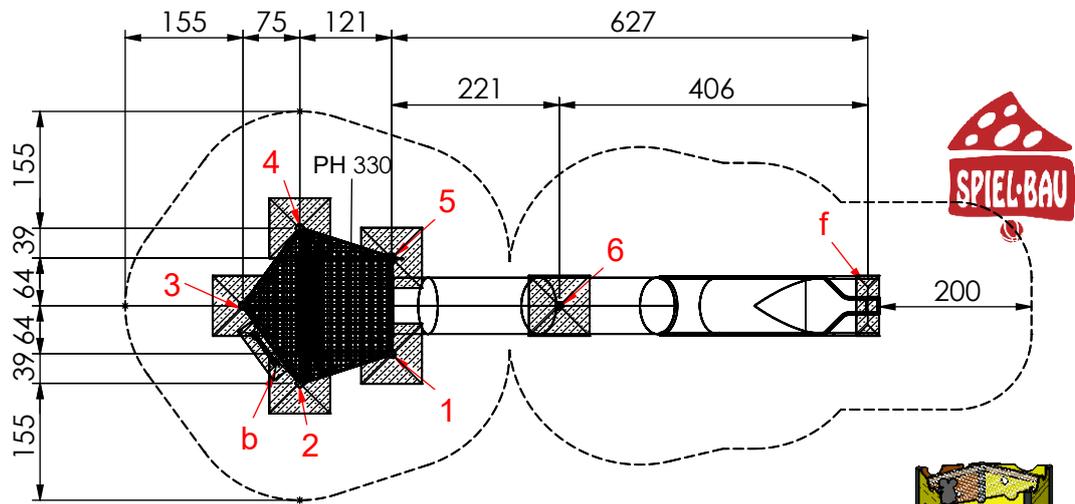


Fundamentierung: Ortbeton C25/30

- Pfosten 1 bis 6:
je 80x80x60 cm siehe Detail a2.0-E)
- Leiter:
je 80x30x60 cm siehe Detail b)
- Rutschenauslauf:
je 80x30x60 cm siehe Detail f)

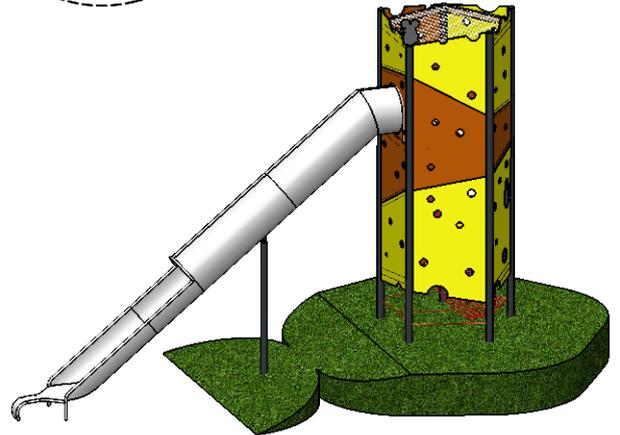


Fundamentdetail Pfosten a2.0-E)

M 1:25

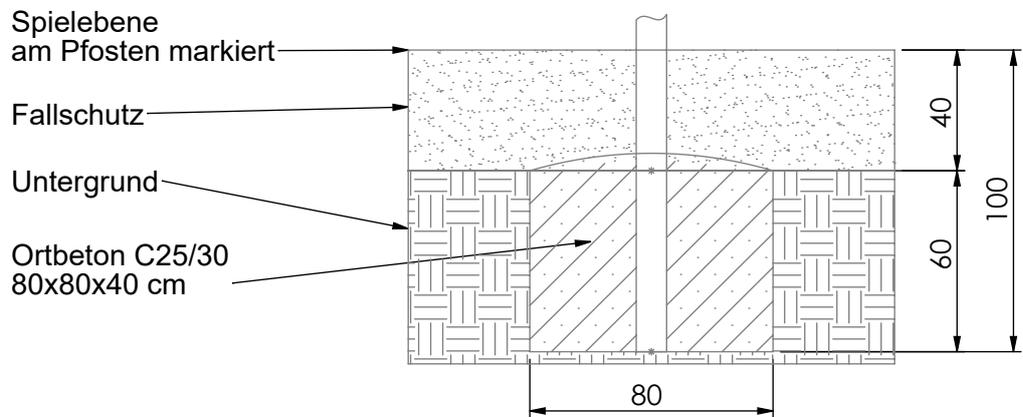

Fundamentdetail Leiter b)

M 1:25

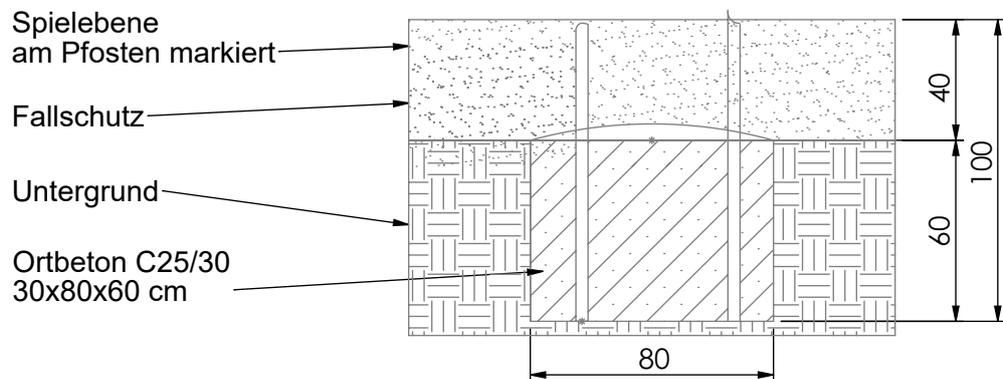

MONTAGEZEICHNUNG

Bearbeiter: Steffen Miksch



Datum: 04.05.2017

Blatt: 3/4

Spiel-Bau GmbH
 Alte Weinberge 21 - D-14776 Brandenburg / Havel
 Tel.: 03381 / 26 14 0 - Fax.: 03381 / 26 14 18

Käsestick-II
 Best.-Nr.: SK-161115-92-330

Fundamentdetail Muldenrutsche f)
M 1:25

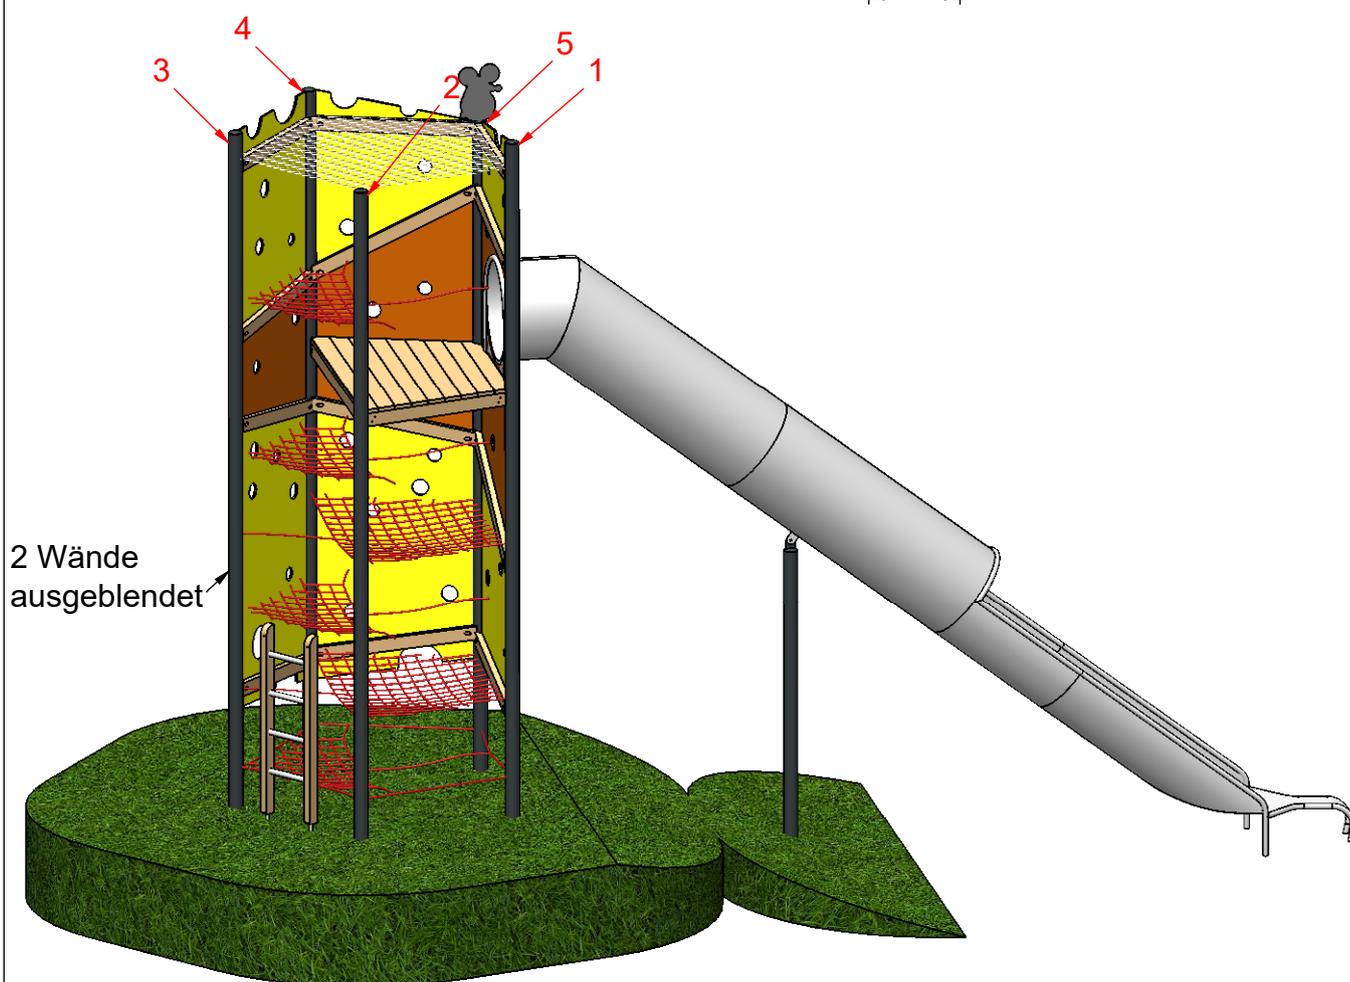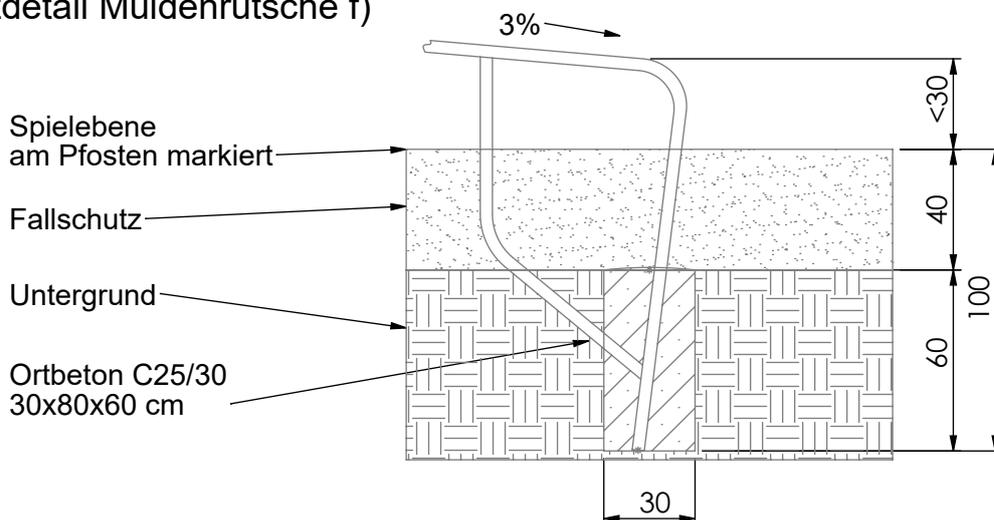

MONTAGEZEICHNUNG

Bearbeiter: Steffen Miksch

Datum: 04.05.2017

Blatt: 4/4

Spiel-Bau GmbH
Alte Weinberge 21 - D-14776 Brandenburg / Havel
Tel.: 03381 / 26 14 0 - Fax.: 03381 / 26 14 18

Käsestick-II
Best.-Nr.: SK-161115-92-330