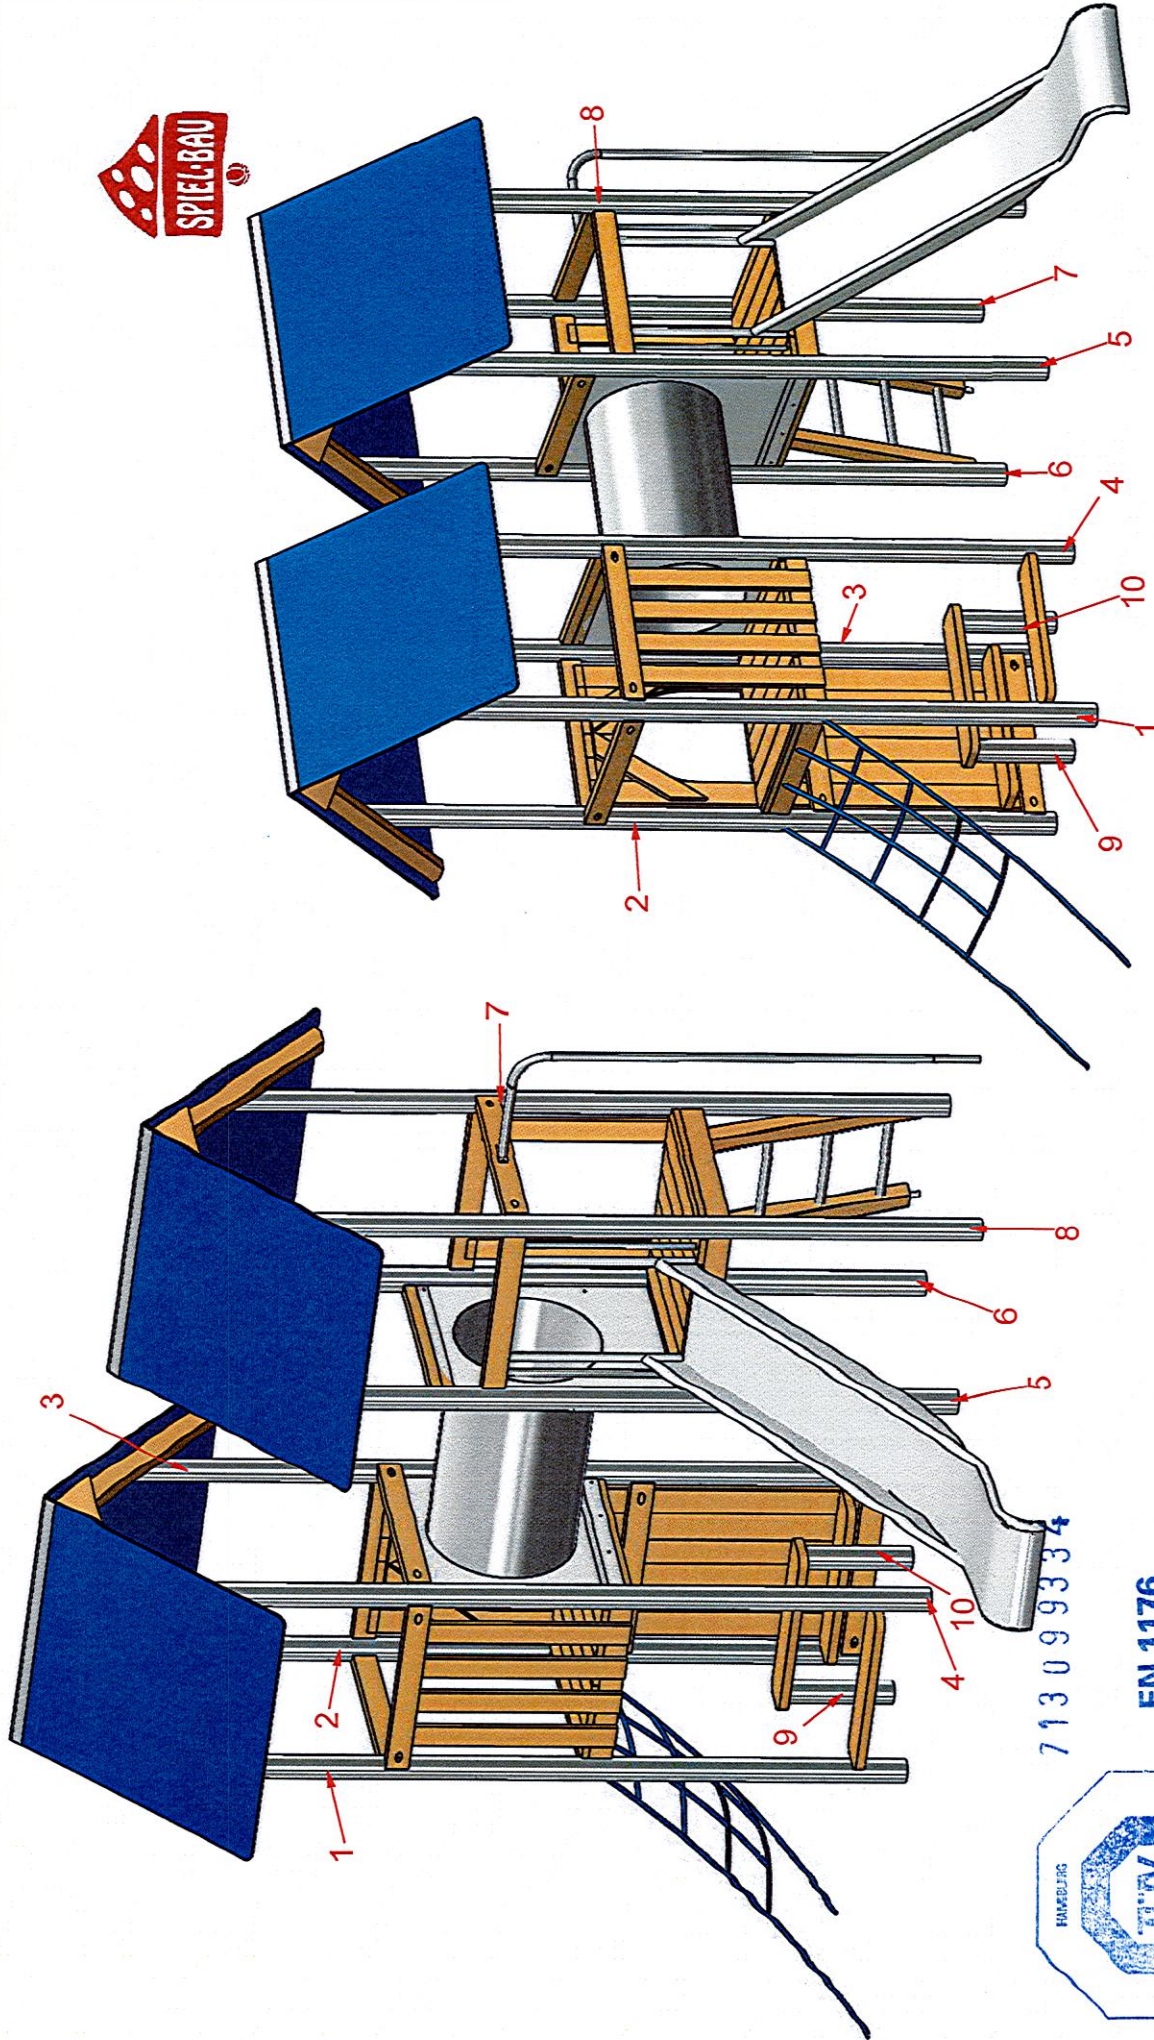


EN 1176

15.12.2017

i.d.T-Hof

MONTAGEZEICHNUNG




Spiel-Bau GmbH
 Alte Weinberge 21 - 14776 Brandenburg / Havel
 Tel.: 03381 / 26 14 0 - Fax.: 03381 / 26 14 18

Bearbeiter: Hector Roca

Datum: 06.09.2017

Blatt: 1/5

Spielanlage Nordheim
 Best.-Nr.: 2.0161-E

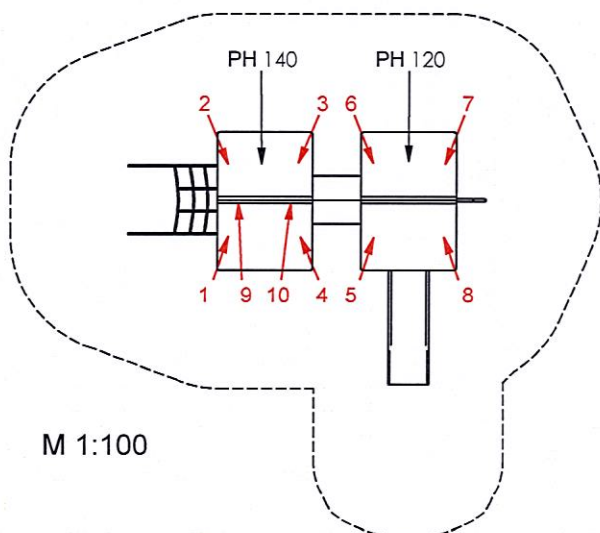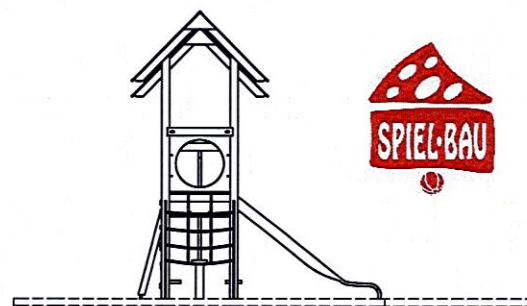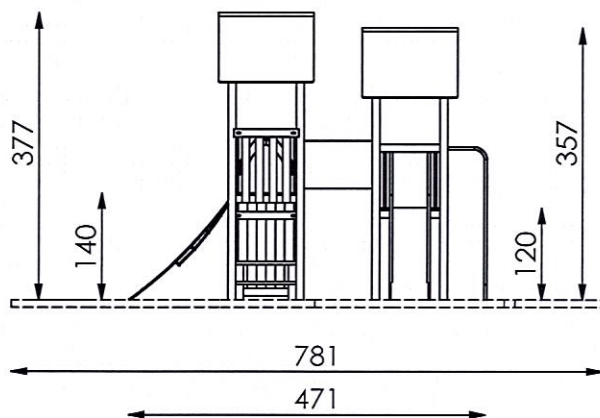

- maximale freie Fallhöhe: 140 cm
 - erforderlicher Fallschutzbereich (n. DIN EN 1176): 37 m²
 - empfohlener Untergrund:
 - Deutschland: mindestens Rasen
 - Europa: 40 cm Fallschuttkies 2/8 mm
- Grobsand, Holzfasern oder Kunststoffe mit HIC- Prüfung

330
684




713 099334

EN 1176

15.12.2017

i. A. T. *[Signature]*

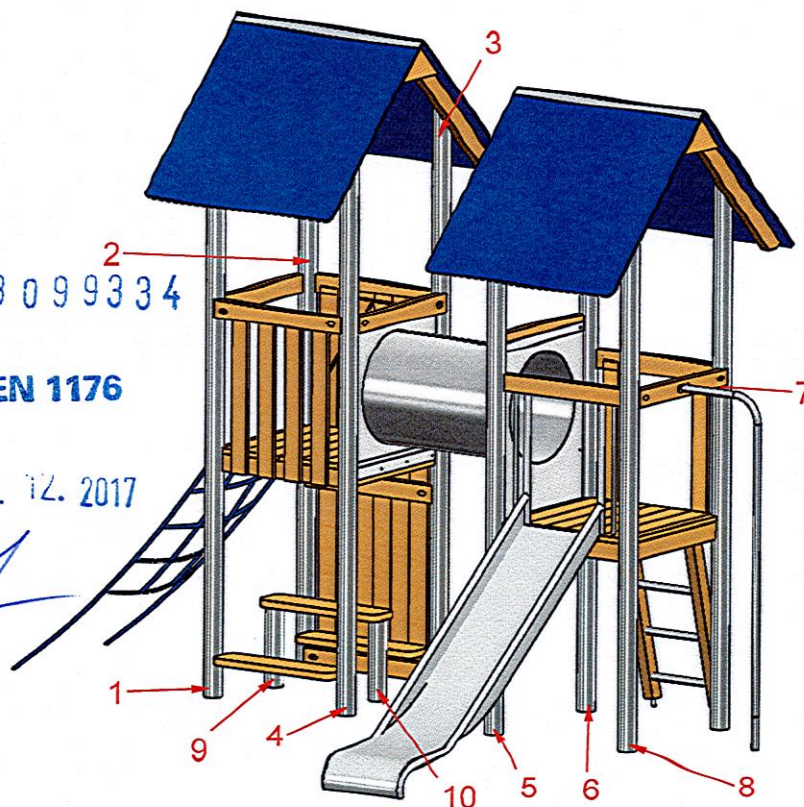

MONTAGEZEICHNUNG


Bearbeiter: Hector Roca

Datum: 06.09.2017

Blatt: 2/5

Spiel-Bau GmbH
Alte Weinberge 21 - 14776 Brandenburg / Havel
Tel.: 03381 / 26 14 0 - Fax.: 03381 / 26 14 18

Spielanlage Nordheim
Best.-Nr.: 2.0161-E

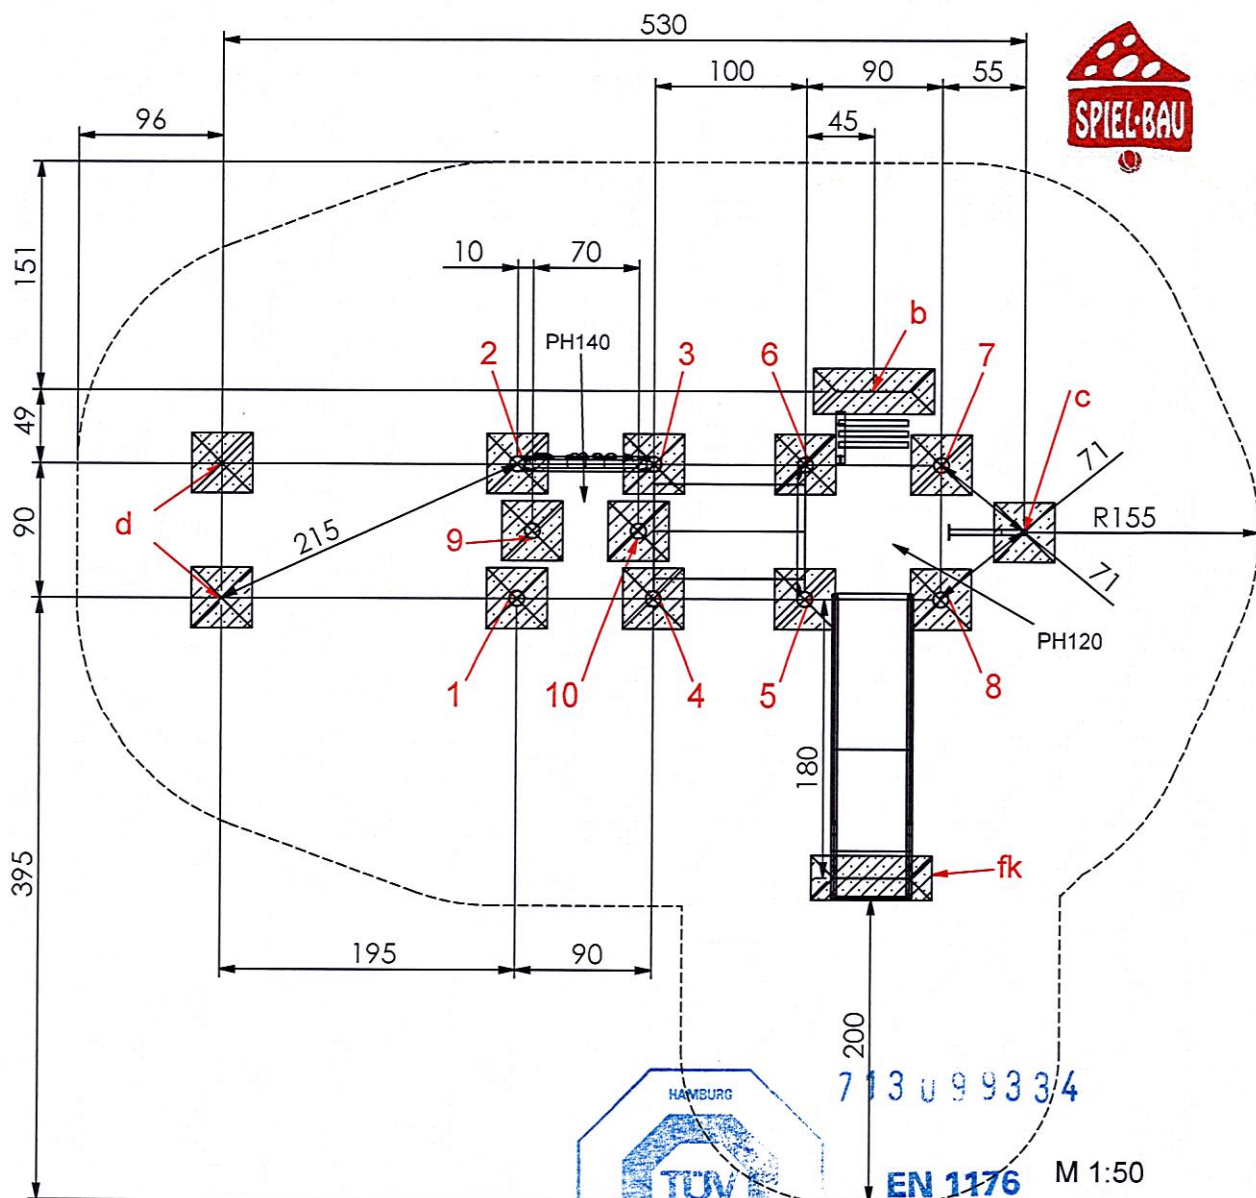

Fundamentierung: Ortbeton C25/30

- Pfosten 1 bis 10:
je 40x40x40 cm siehe Detail a-E)
- Leiter:
je 80x30x40 cm siehe Detail b)
- Seil:
je 40x40x40 cm siehe Detail d)
- Kletterstange:
je 40x40x40 cm siehe Detail c)
- Rutschenauslauf:
je 80x30x40 cm siehe Detail fk)



MONTAGEZEICHNUNG

Spiel-Bau GmbH
 Alte Weinberge 21 - D-14776 Brandenburg / Havel
 Tel.: 03381 / 26 14 0 - Fax.: 03381 / 26 14 18


Bearbeiter: Hector Roca

Datum: 06.09.2017


Blatt: 3/5

Spielanlage Nordheim
 Best.-Nr.: 2.0161-E



Fundamentdetail Pfosten a-E)
M 1:25

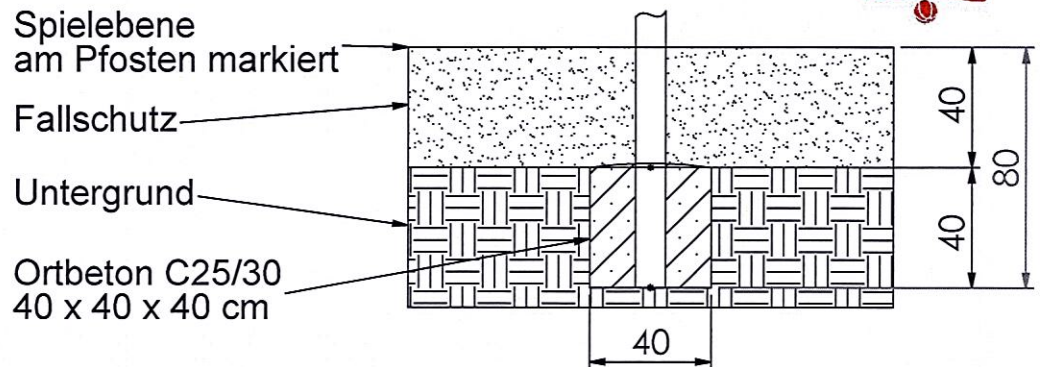

Fundamentdetail Leiter b)
M 1:25

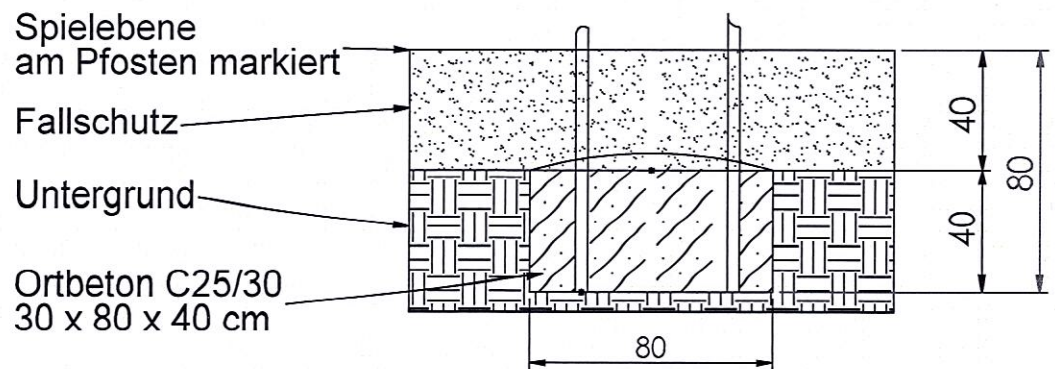

Fundamentdetail Netz/ Seil d)
M 1:25

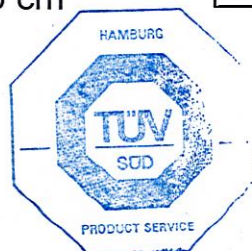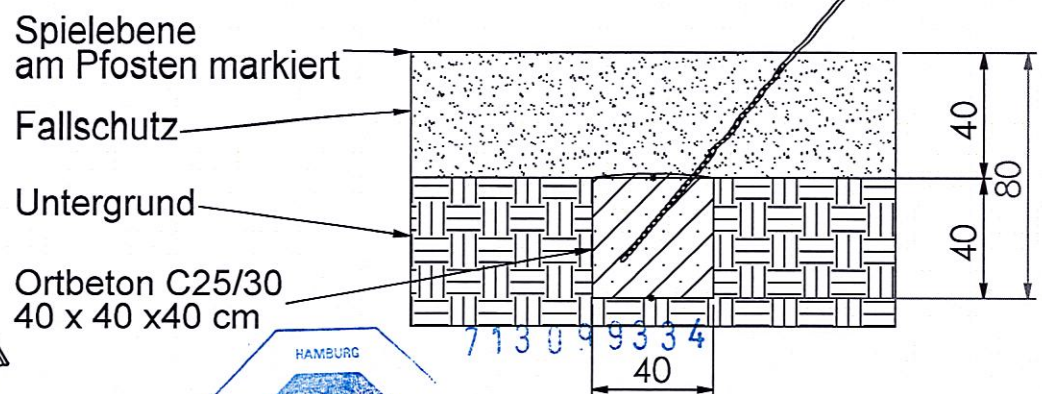

EN 1176

10.12.2017

Handwritten signature: i. A. T. Hoff

MONTAGEZEICHNUNG

Bearbeiter: Hector Roca

Datum: 06.09.2017

Blatt: 4/5


Spiel-Bau GmbH
Alte Weinberge 21 - 14776 Brandenburg / Havel
Tel.: 03381 / 26 14 0 - Fax.: 03381 / 26 14 18

Spielanlage Nordheim
Best.-Nr.: 2.0161-E




Fundamentdetail Kastenrutsche fk)

M 1:25 Podesthöhe < 1,50m

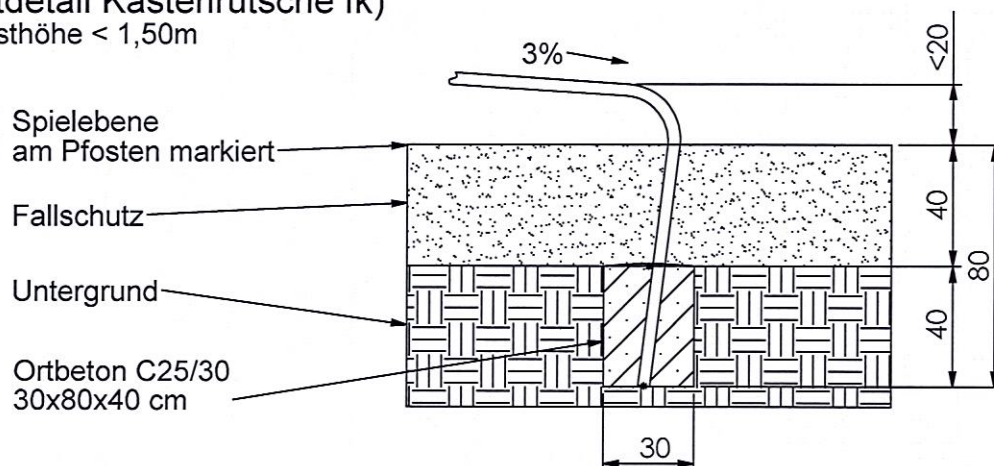

Fundamentdetail Kletterstange/ Erdanker c)

M 1:25

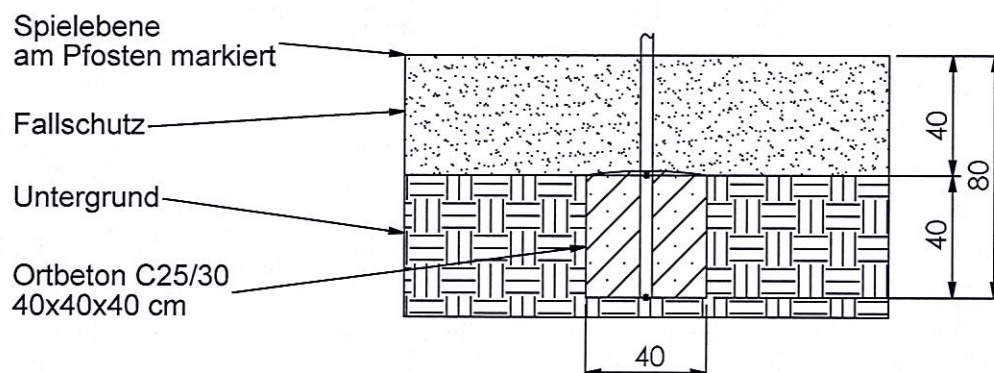


15. 11. 2017

EN 1176

713099334

Handwritten signature

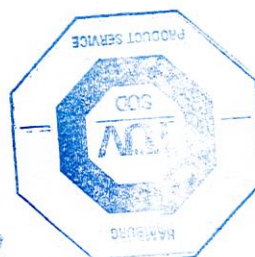

MONTAGEZEICHNUNG

Bearbeiter: Hector Roca

Datum: 06.09.2017

Blatt: 5/5

Spiel-Bau GmbH
Alte Weinberge 21 - 14776 Brandenburg / Havel
Tel.: 03381 / 26 14 0 - Fax.: 03381 / 26 14 18

Spielanlage Nordheim
Best.-Nr.: 2.0161-E