



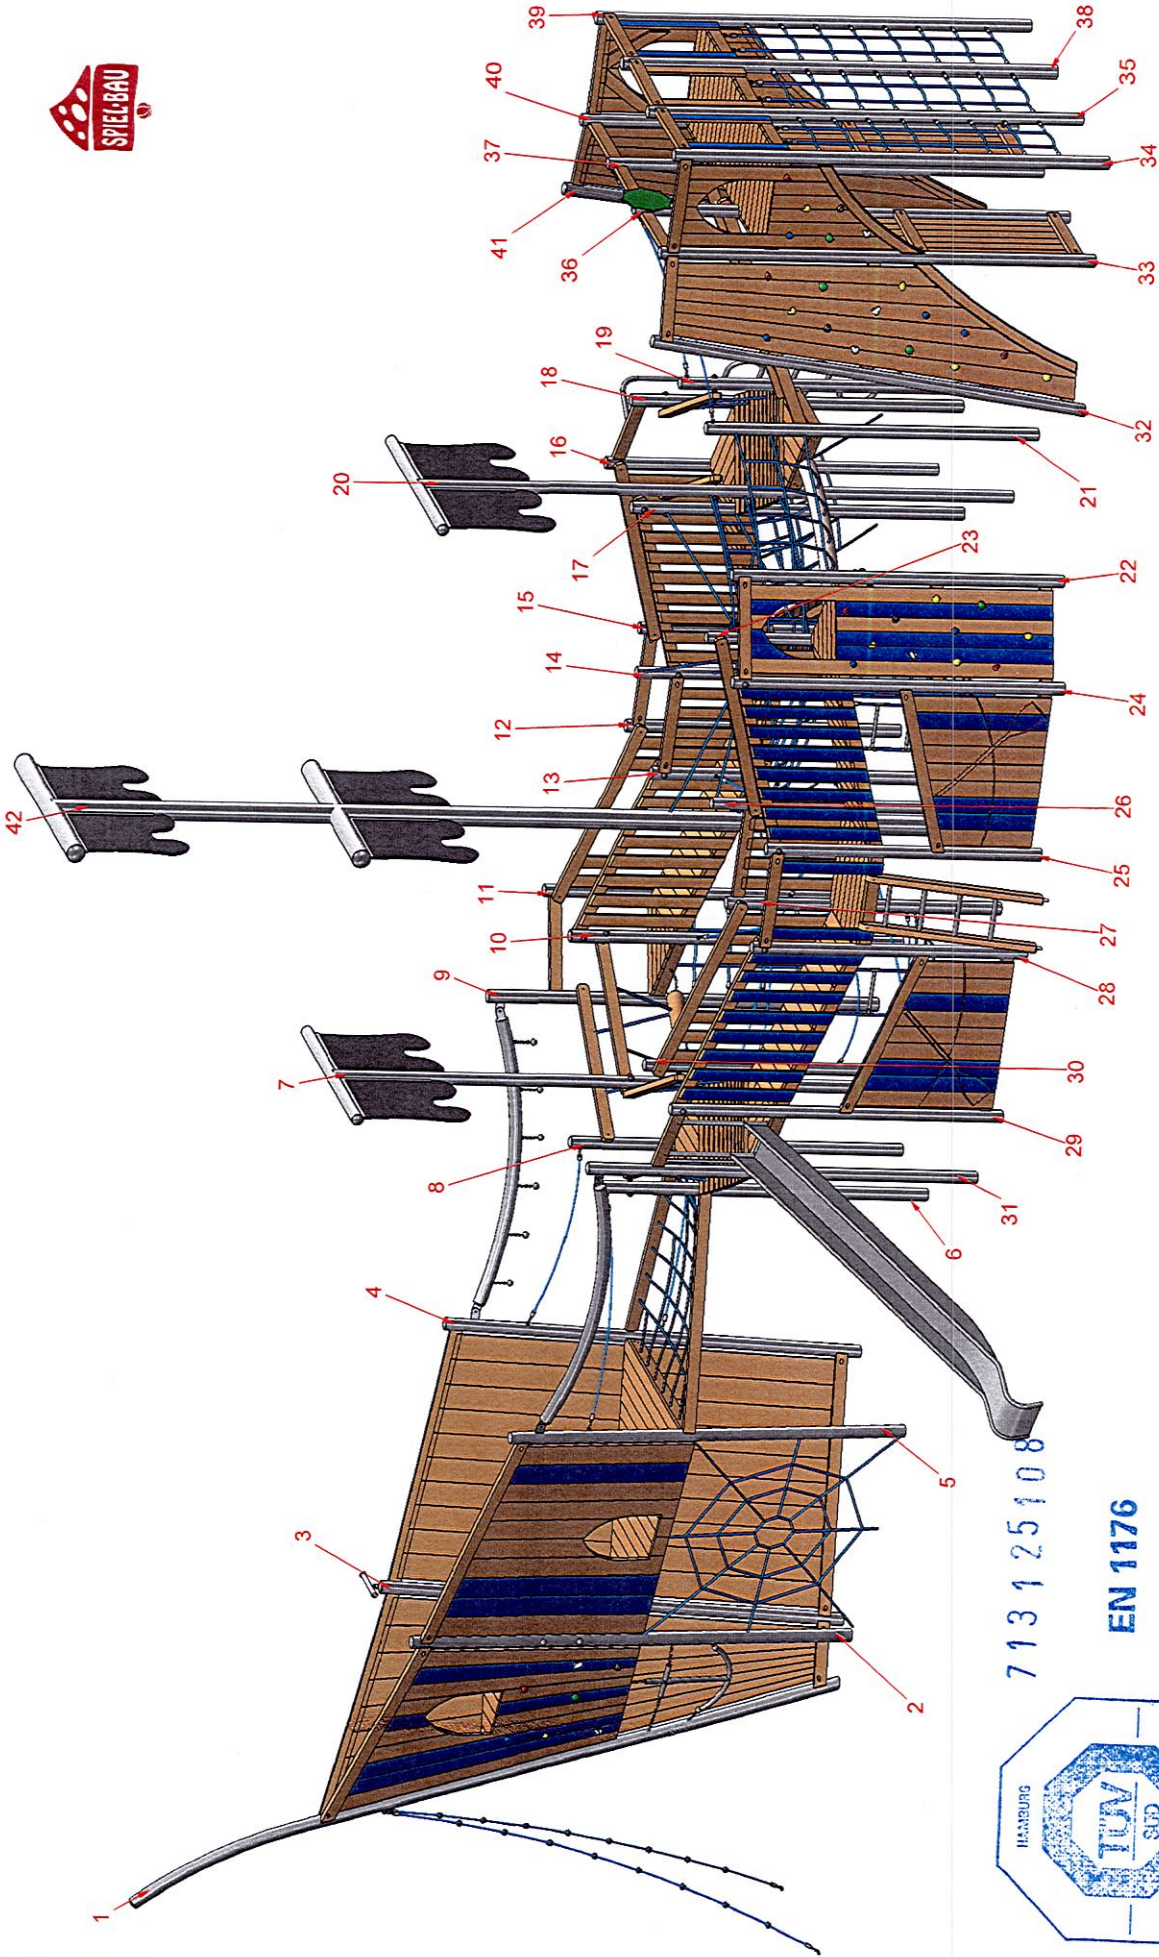

713125108

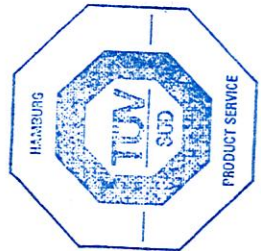


EN 1176

07.05.2018

i.d. T-Holz

MONTAGEZEICHNUNG	Spiel-Bau GmbH Alle Weinberge 21 - D-14776 Brandenburg / Havel Tel.: 03381 / 26 14 0 - Fax.: 03381 / 26 14 18
Bearbeiter: Hector Roca	Spielschiff Nottuln Best.-Nr.: 2.2703-141201-41
Datum: 23.04.2018	Blatt: 1/13

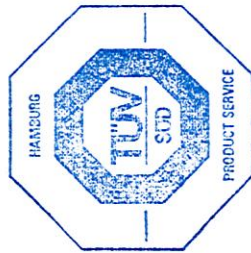


713125108

EN 1176

07.05.2018

i.d. T-Bl.

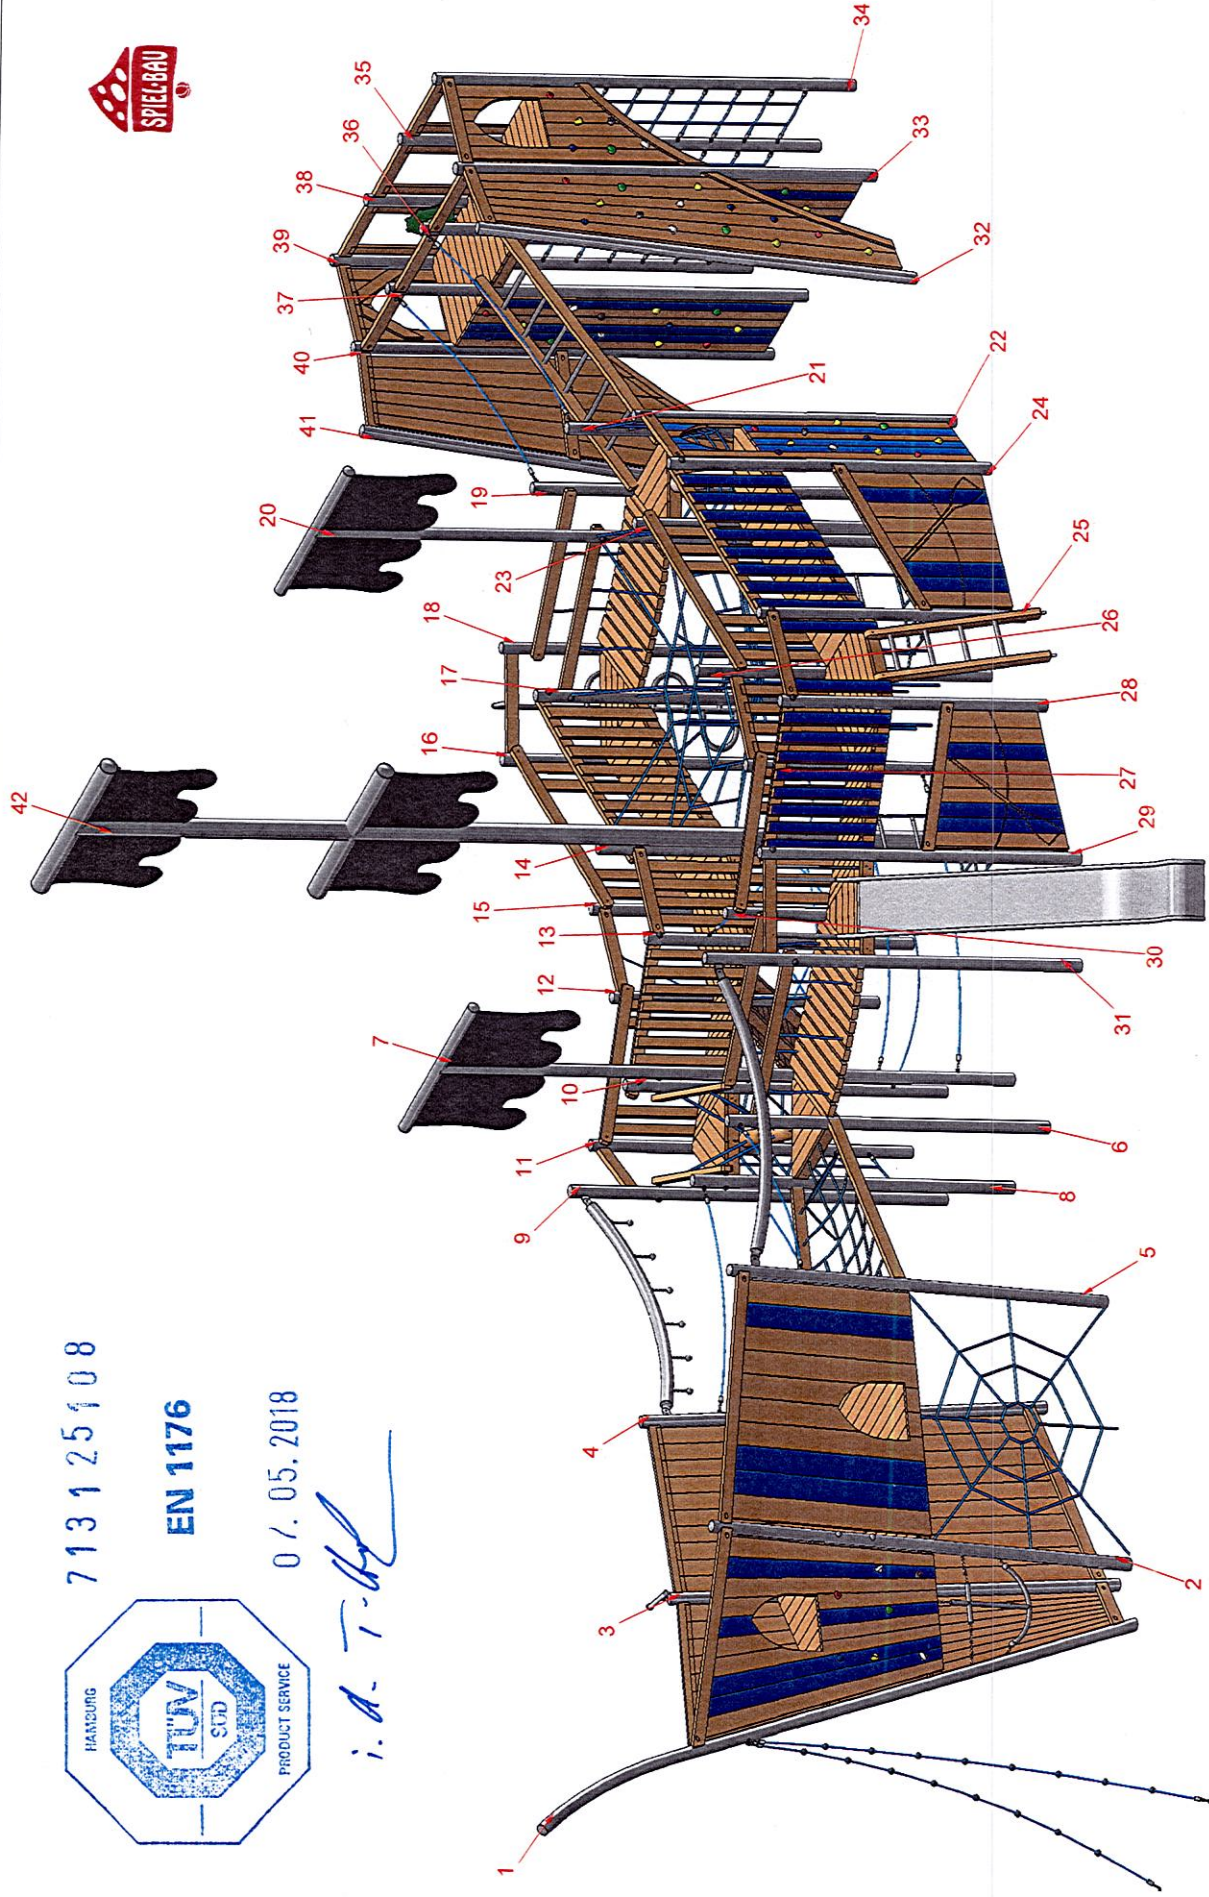

MONTAGEZEICHNUNG

Spiel-Bau GmbH
Alte Weinberge 21 - D-14776 Brandenburg / Havel
Tel.: 03381 / 26 14 0 - Fax.: 03381 / 26 14 18

Bearbeiter: Hector Roca

Datum: 23.04.2018

Blatt: 2/13

Spielschiff Nottuln

Best.-Nr.: 2.2703-141201-41




713125108



EN 1176

07.05.2018

i.A. T. Hoff

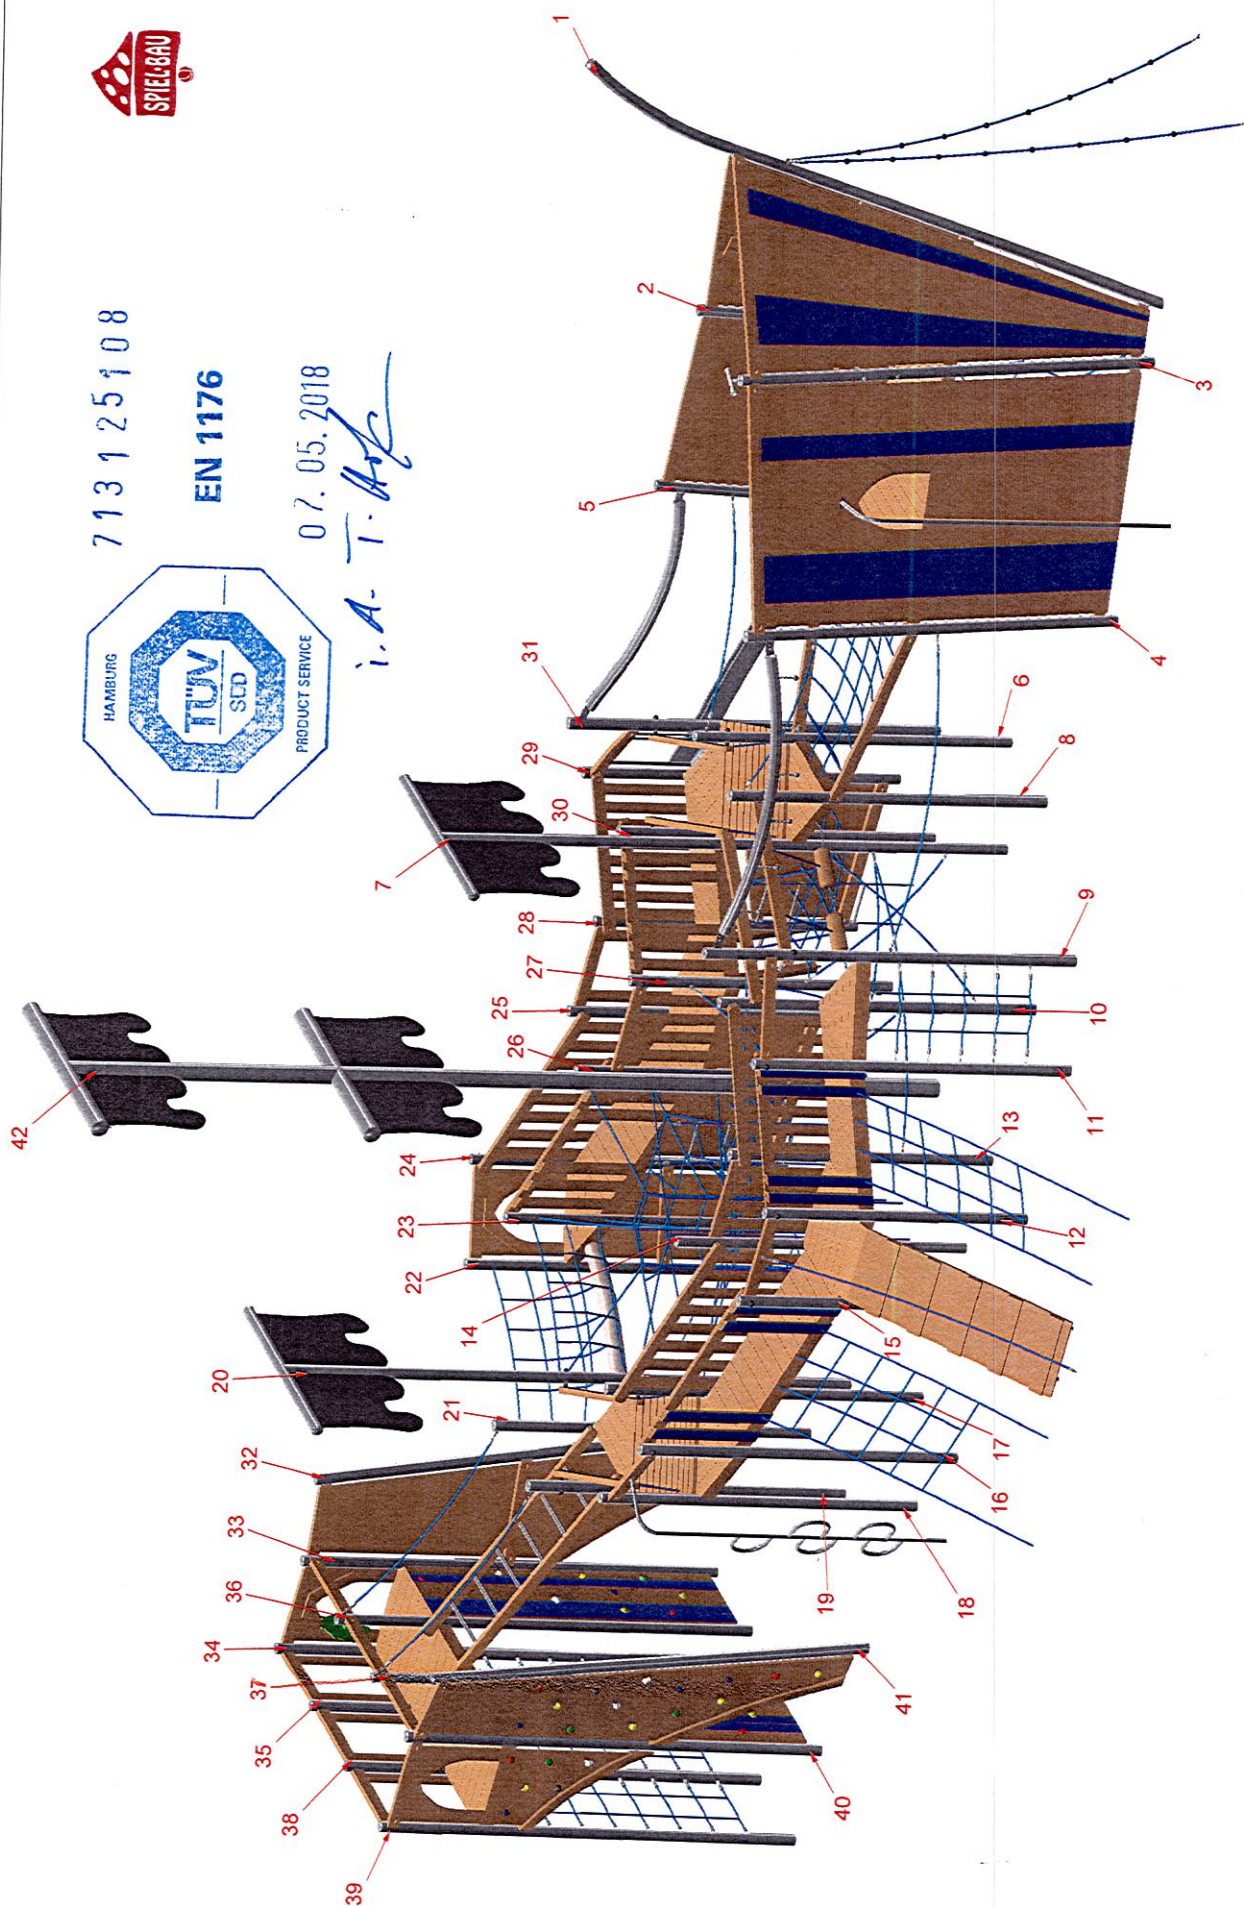

MONTAGEZEICHNUNG

Spiel-Bau GmbH
Alle Weinberge 21 - D-14776 Brandenburg / Havel
Tel.: 03381 / 26 14 0 - Fax.: 03381 / 26 14 18



Bearbeiter: Hector Roca

Datum: 23.04.2018

Blatt: 3/13

Spielschiff Nottuln

Best.-Nr.: 2.2703-141201-41

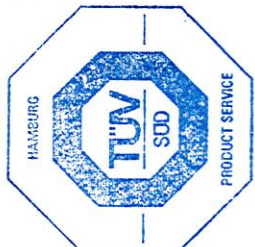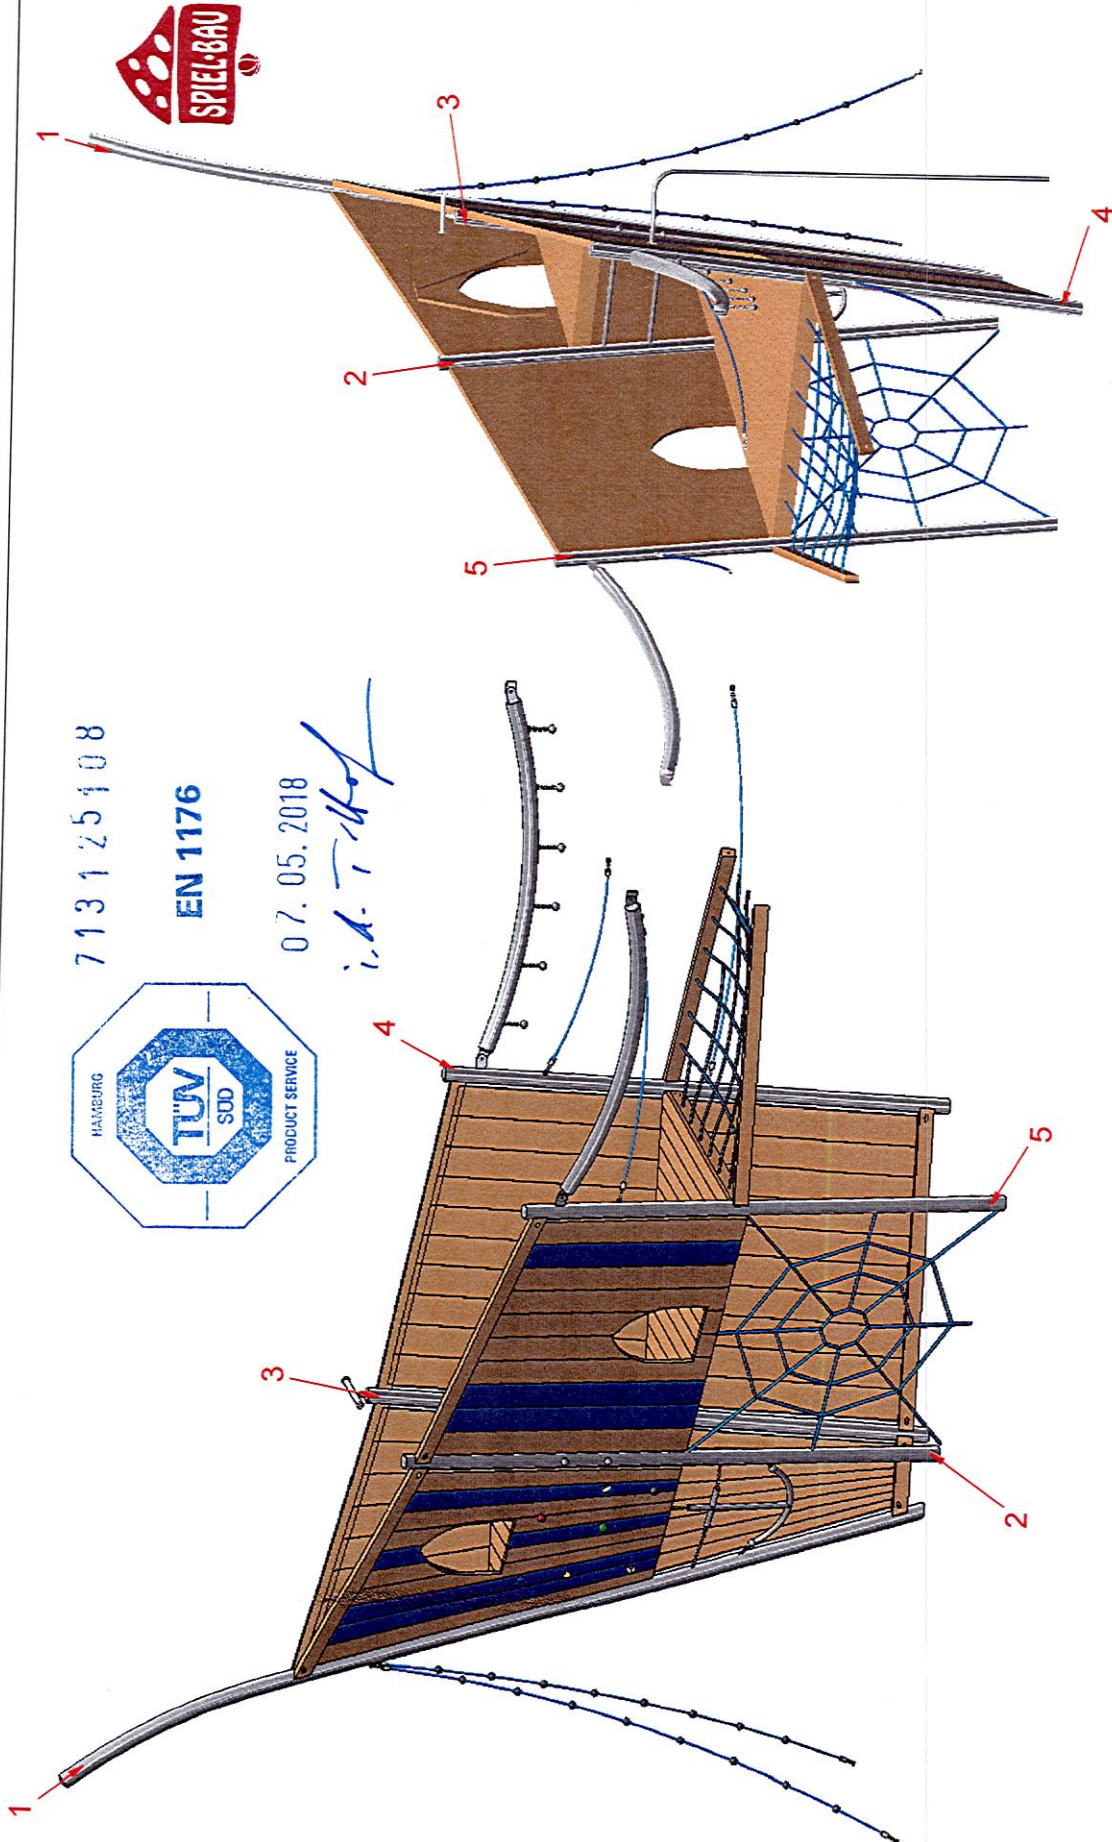

713125108

EN 1176

07.05.2018

i.d. T-Hof



MONTAGEZEICHNUNG

Spiel-Bau GmbH

Alle Weinberge 21 - 14776 Brandenburg / Havel
Tel.: 03381 / 26 14 0 - Fax.: 03381 / 26 14 18


Bearbeiter: Hector Roca

Datum: 23.04.2018

Blatt: 4/13

Spielschiff Nottuln

Best.-Nr.: 2.2703-141201-41

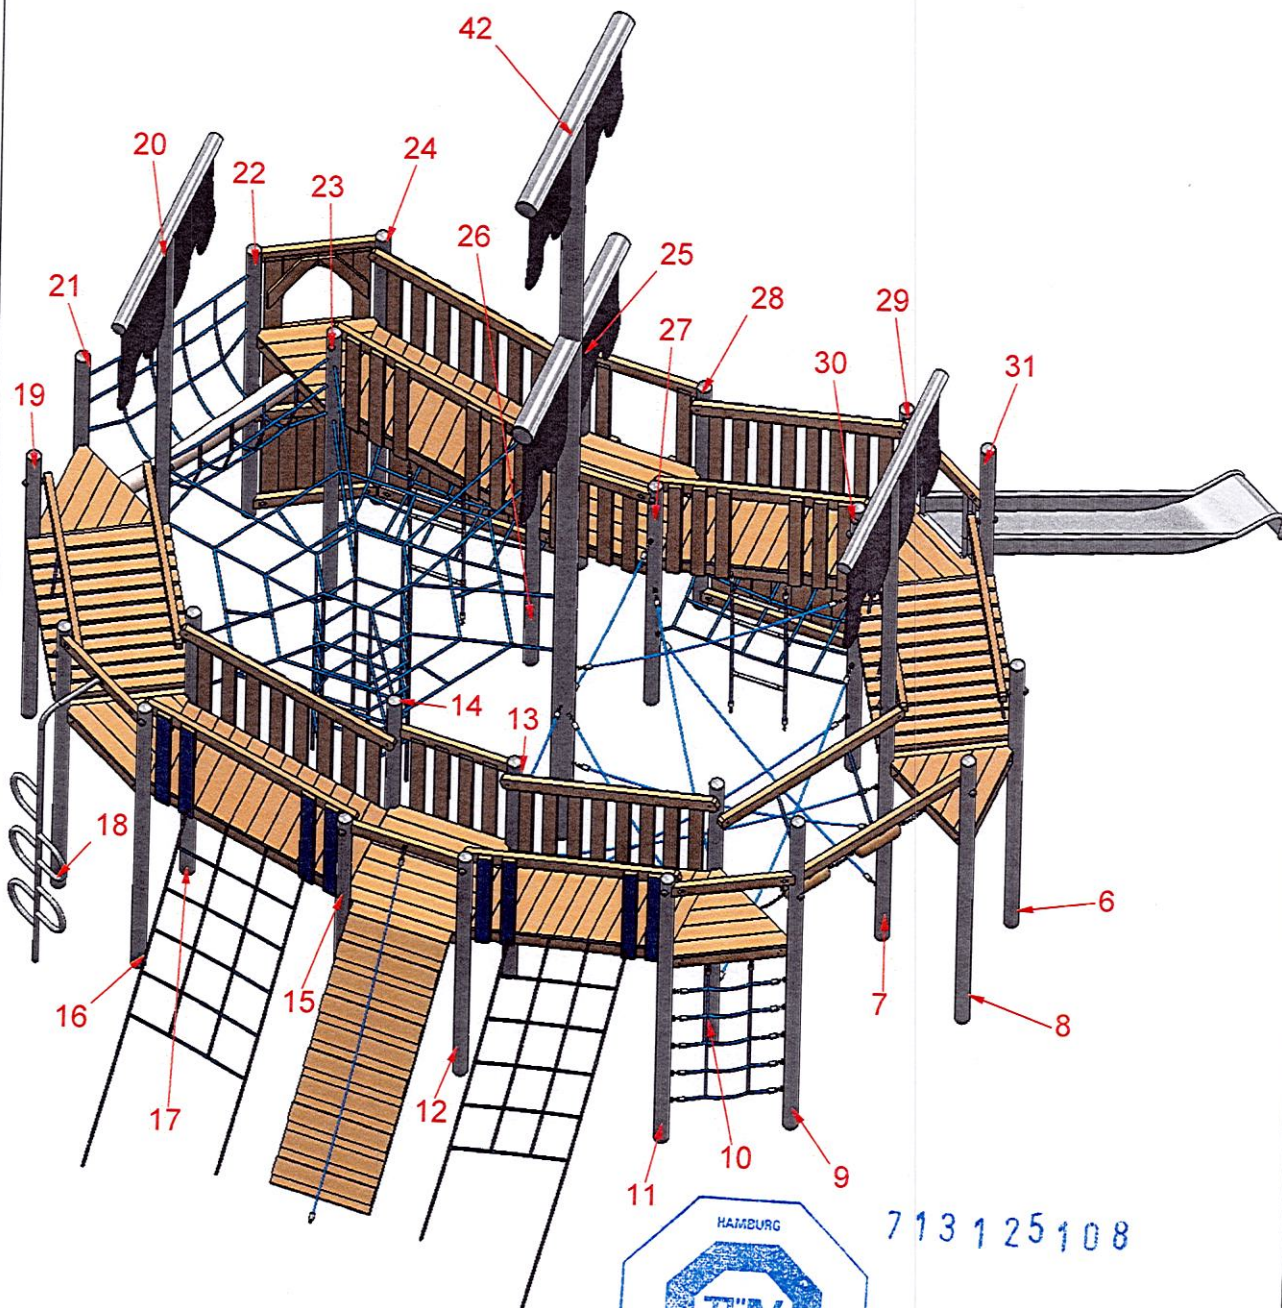

7 13 1 25 10 8

EN 1176

07. 05. 2018

Handwritten signature

MONTAGEZEICHNUNG

Spiel-Bau GmbH
 Alte Weinberge 21 - D-14776 Brandenburg / Havel
 Tel.: 03381 / 26 14 0 - Fax.: 03381 / 26 14 18


Bearbeiter: Hector Roca

Datum: 23.04.2018

Blatt: 5/13

Spielschiff Nottuln

Best.-Nr.: 2.2703-141201-41

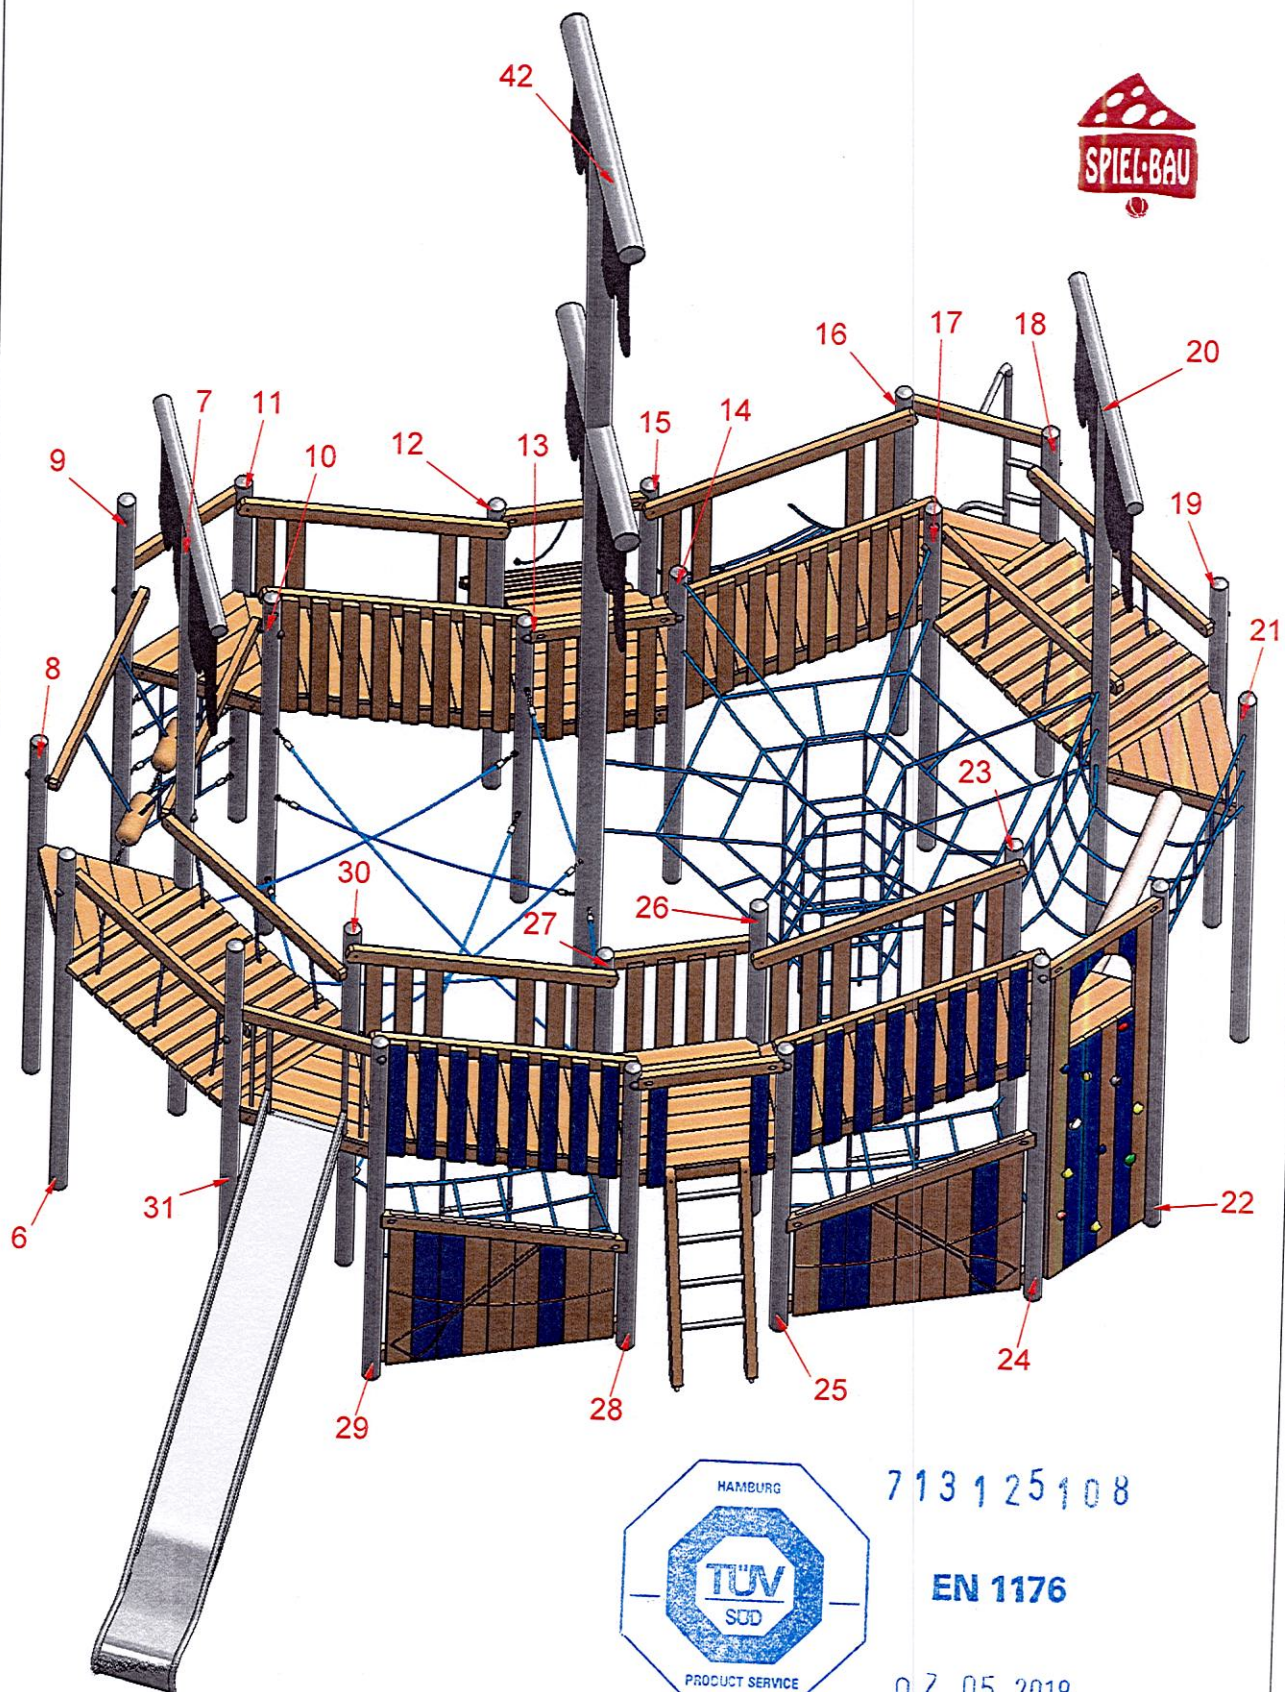

713125108

EN 1176

07.05.2018

Handwritten signature: J. A. T. H.

MONTAGEZEICHNUNG

Spiel-Bau GmbH
 Alte Weinberge 21 - D-14776 Brandenburg / Havel
 Tel.: 03381 / 26 14 0 - Fax.: 03381 / 26 14 18



Bearbeiter: Hector Roca

Datum: 23.04.2018

Blatt: 6/13

Spielschiff Nottuln

Best.-Nr.: 2.2703-141201-41

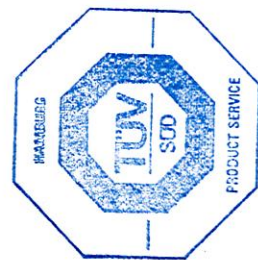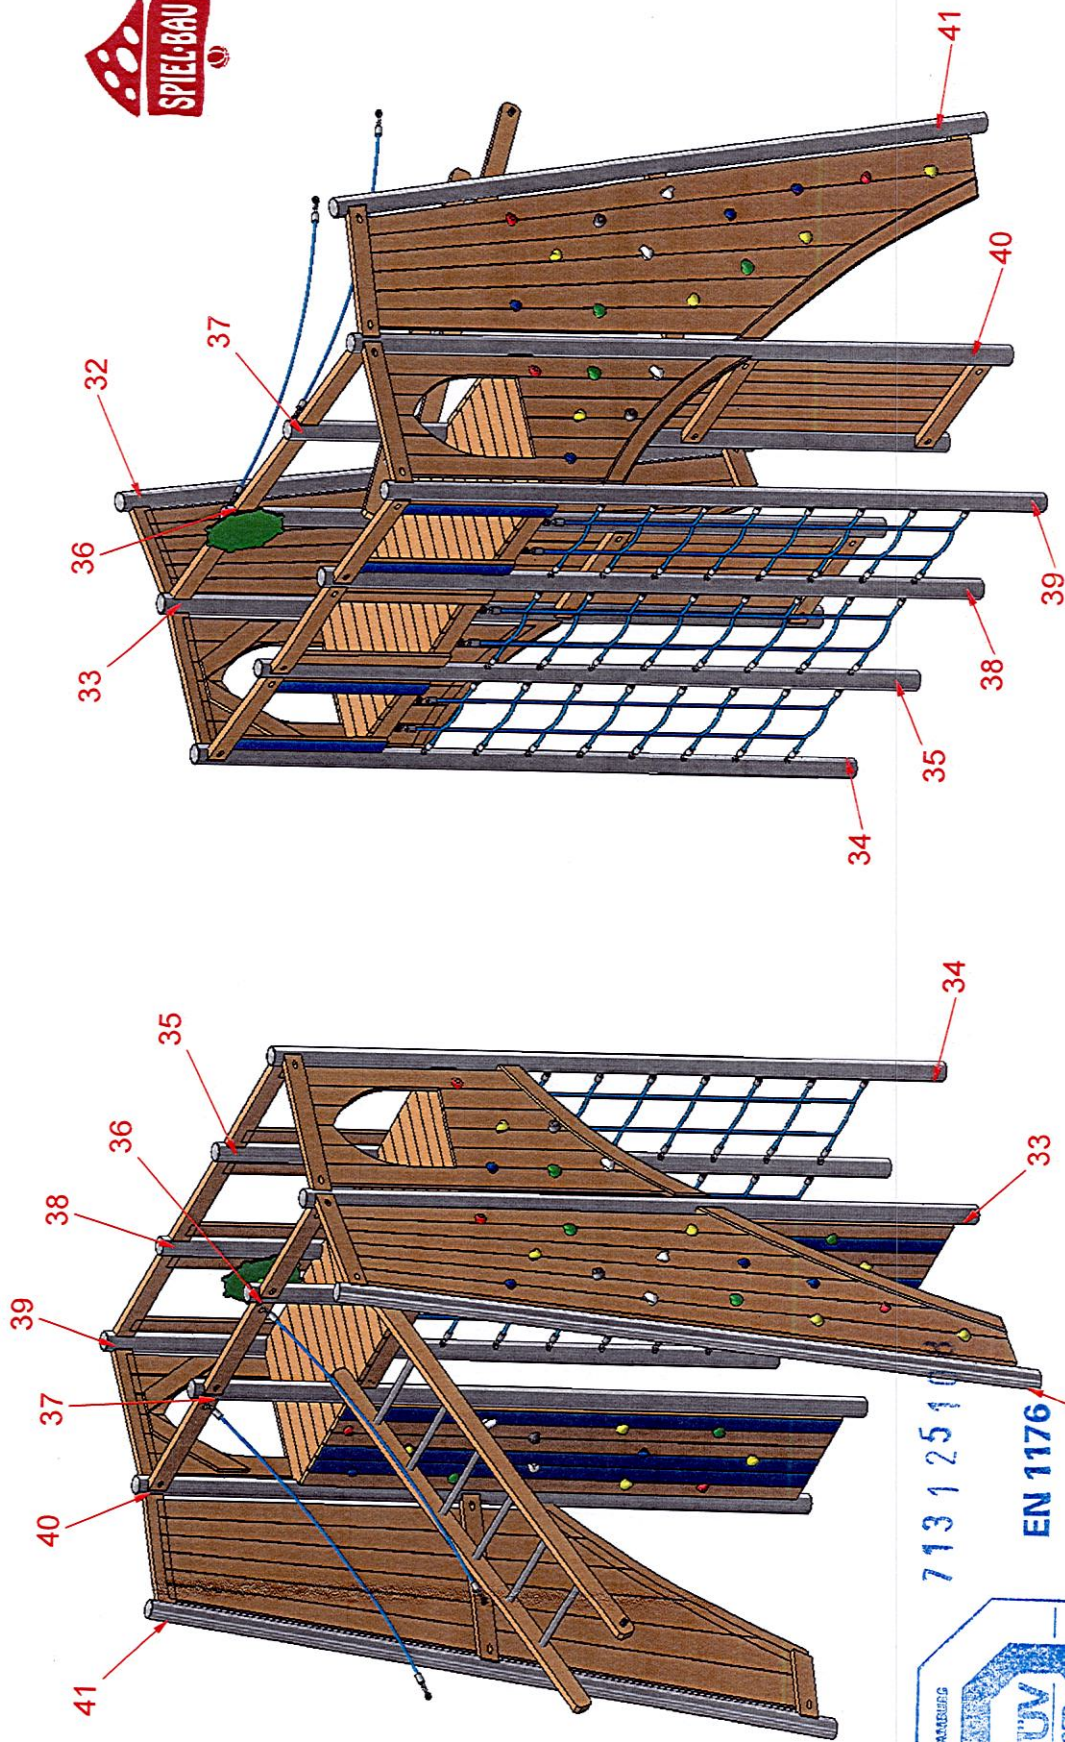

MONTAGEZEICHNUNG

Spiel-Bau GmbH
Alle Weinberge 21 - 14776 Brandenburg / Havel
Tel.: 03381 / 26 14 0 - Fax.: 03381 / 26 14 18


Bearbeiter: Hector Roca

Datum: 23.04.2018

Blatt: 7/13

Spielschiff Nottuln


Best.-Nr.: 2.2703-141201-41

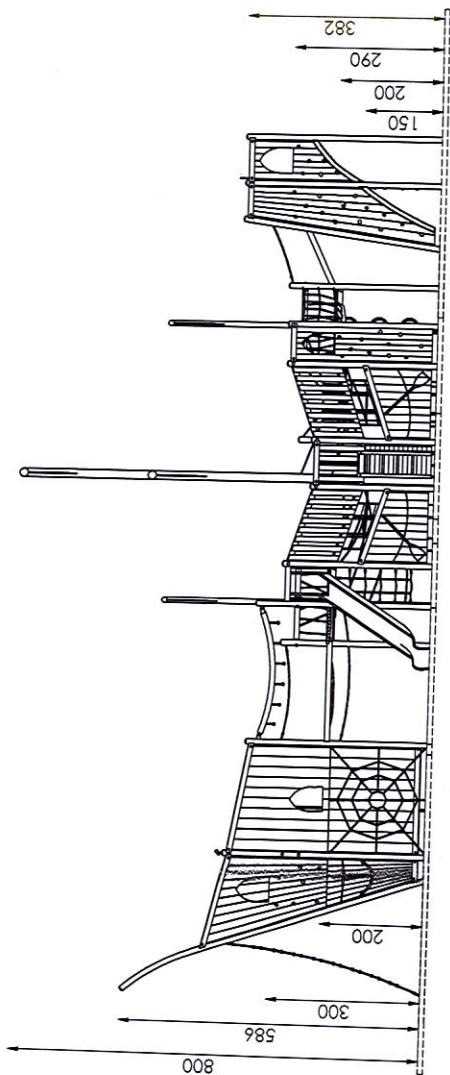


2087
1686

M 1:100

- maximale freie Fallhöhe: 300 cm
- erforderlicher Fallschutzbereich (n. DIN EN 1176): 160 m²
- empfohlener Untergrund:
40 cm Fallschuttkies 2/8 mm
Grobsand, Holzfasern oder
Kunststoffe mit HIC- Prüfung

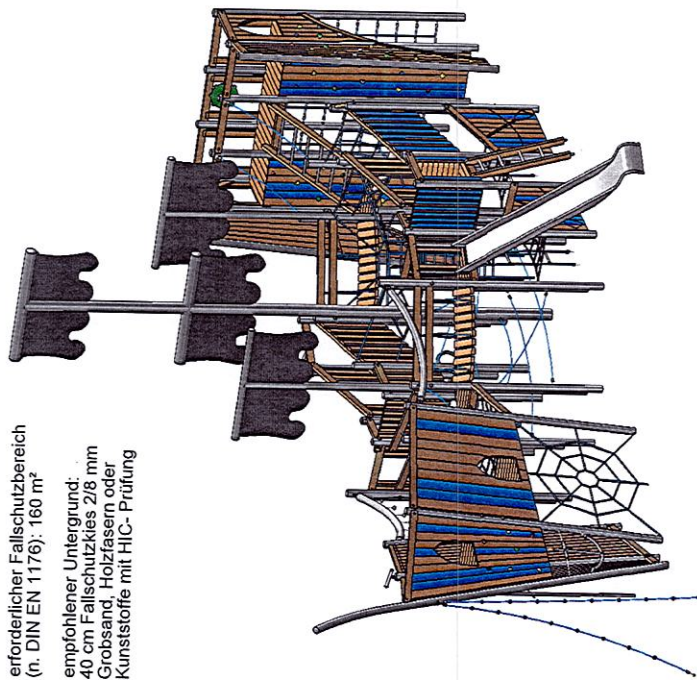

851
1188

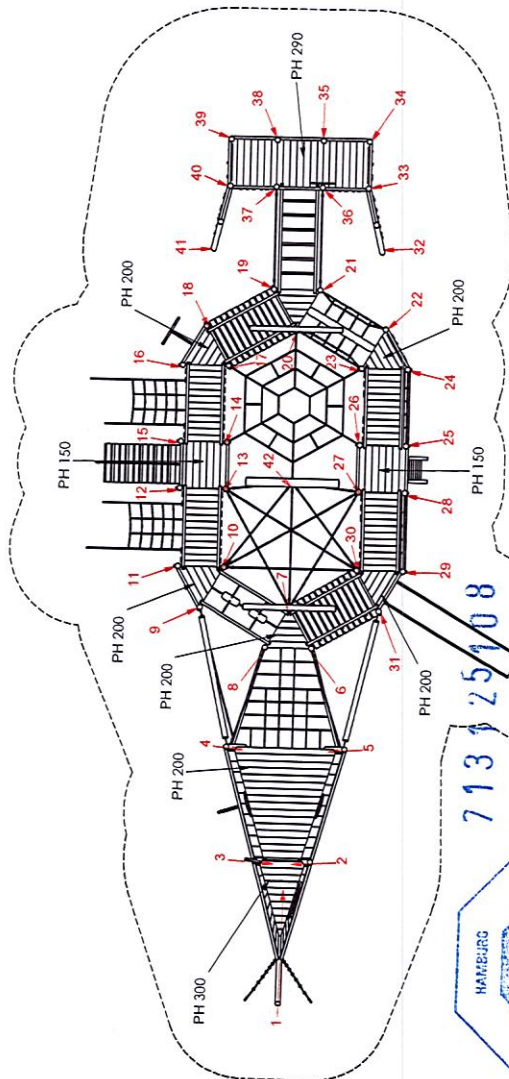

EN 1176

713125108

01.05.2018

i.A. T. H.

MONTAGEZEICHNUNG

Spiel-Bau GmbH
Alte Weinberge 21 · D-14776 Brandenburg / Havel
Tel.: 03381 / 26 14 0 · Fax.: 03381 / 26 14 18



Bearbeiter: Hector Roca

Datum: 23.04.2018

Blatt: 8/13

Spielschiff Nottuln

Best.-Nr.: 2.2703-141201-41

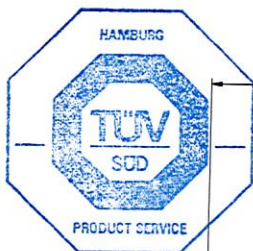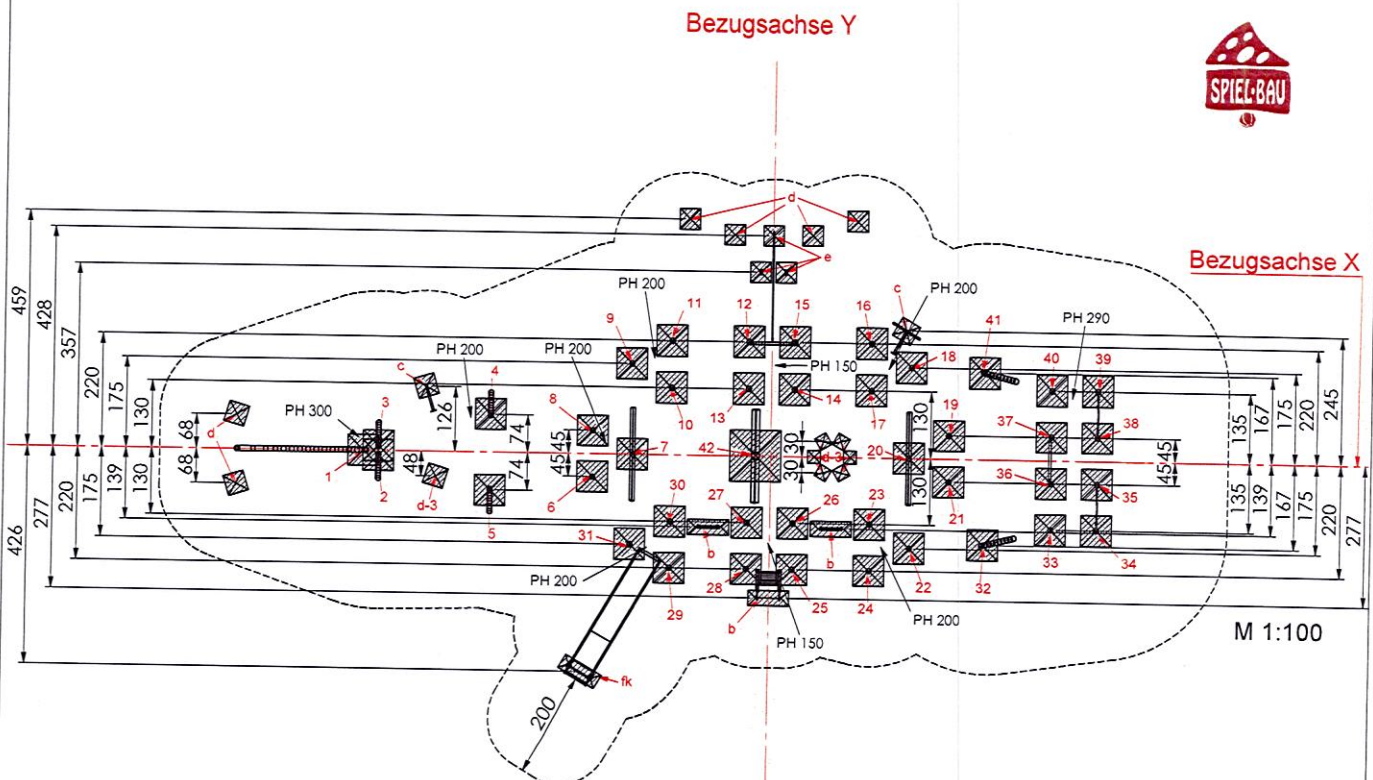


713 125108

EN 1176

07.05.2018

i. d. T. H.

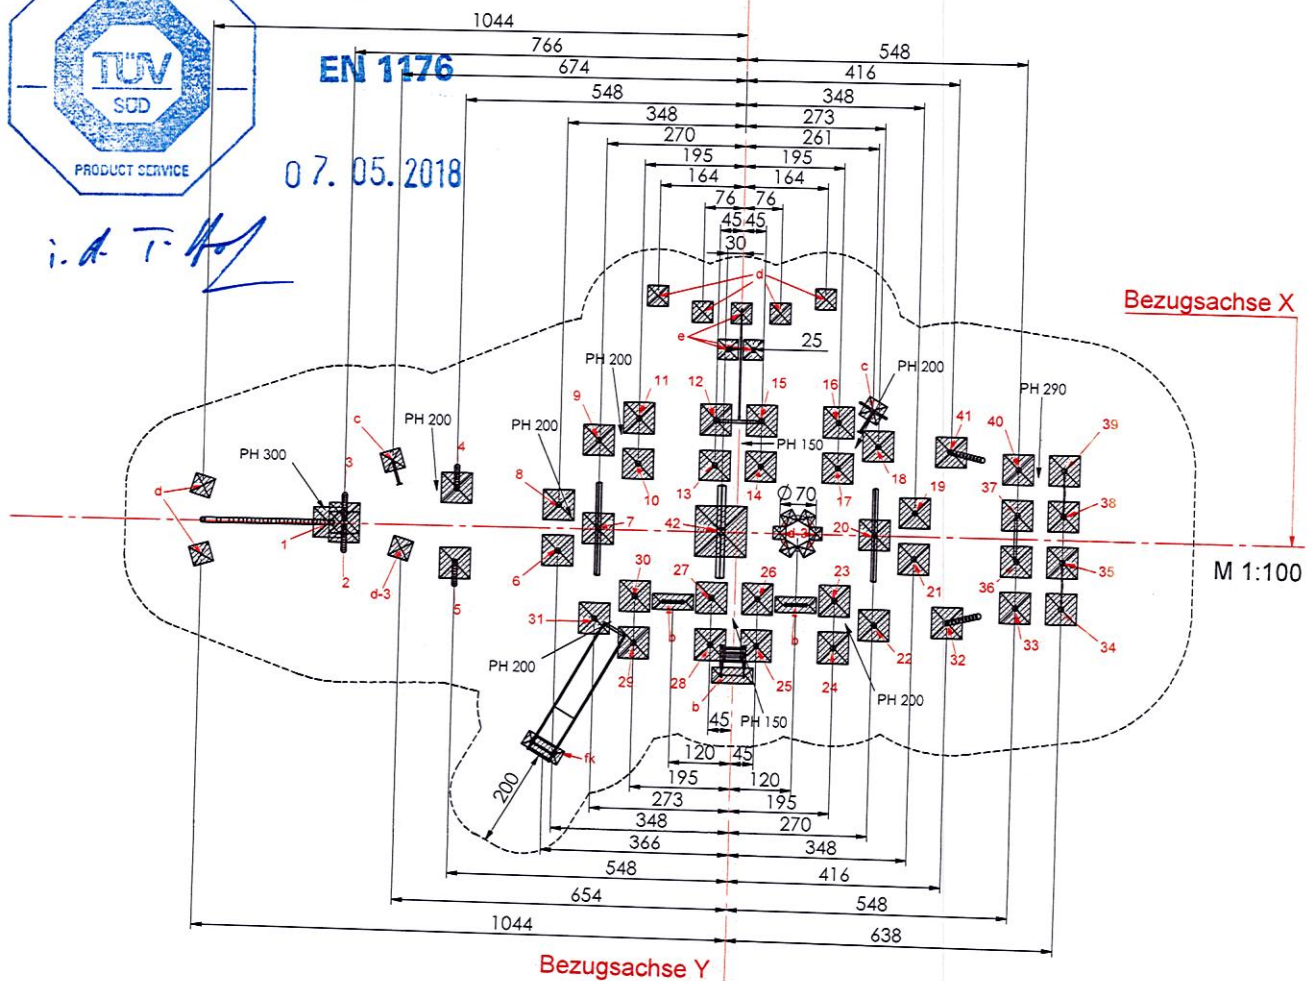

MONTAGEZEICHNUNG

Spiel-Bau GmbH
Alte Weinberge 21 - D-14776 Brandenburg / Havel
Tel.: 03381 / 26 14 0 - Fax.: 03381 / 26 14 18

Bearbeiter: Hector Roca

Datum: 23.04.2018

Blatt: 9/13

Spielschiff Nottuln

Best.-Nr.: 2.2703-141201-41


Fundamentierung: Ortbeton C25/30



- Pfosten 42:
je 100x100x60 cm siehe Detail a4.1-E)
- Pfosten 1 bis 41:
je 60x60x40 cm siehe Detail a1-E)
- Leiter:
je 80x30x40 cm siehe Detail b)
- Kletterstange:
je 40x40x40 cm siehe Detail c)
- Seil:
je 40x40x40 cm siehe Detail d) und d-3)
- Rampe:
je 40x40x40 cm siehe Detail e)
- Rutschenauslauf:
je 80x30x40 cm siehe Detail fk)



Fundamentdetail Pfosten a4.1-E)

M 1:25

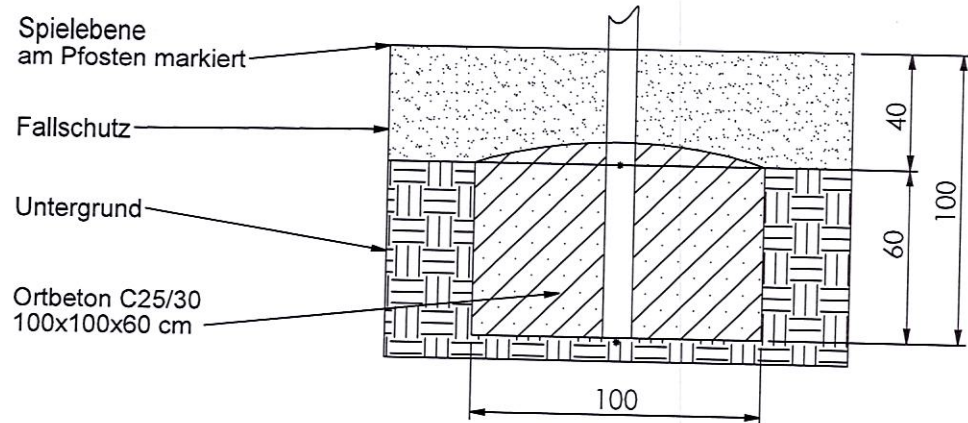

Fundamentdetail Pfosten a1-E)

M 1:25

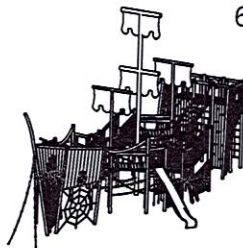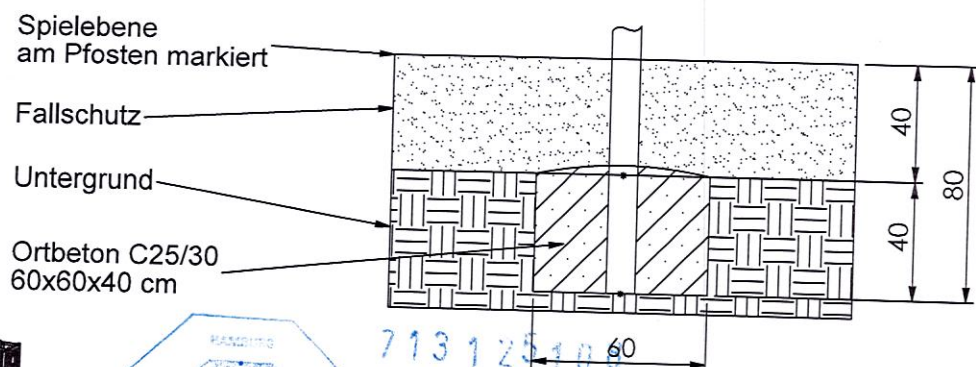

713 125 100

EN 1176

07.05.2018

i.A. T. K.

MONTAGEZEICHNUNG

Spiel-Bau GmbH
Alte Weinberge 21 - D-14776 Brandenburg / Havel
Tel.: 03381 / 26 14 0 - Fax.: 03381 / 26 14 18

Bearbeiter: Hector Roca

Datum: 23.04.2018


Blatt: 10/13

Spielschiff Nottuln


Best.-Nr.: 2.2703-141201-41





Fundamentdetail Leiter b)
M 1:25

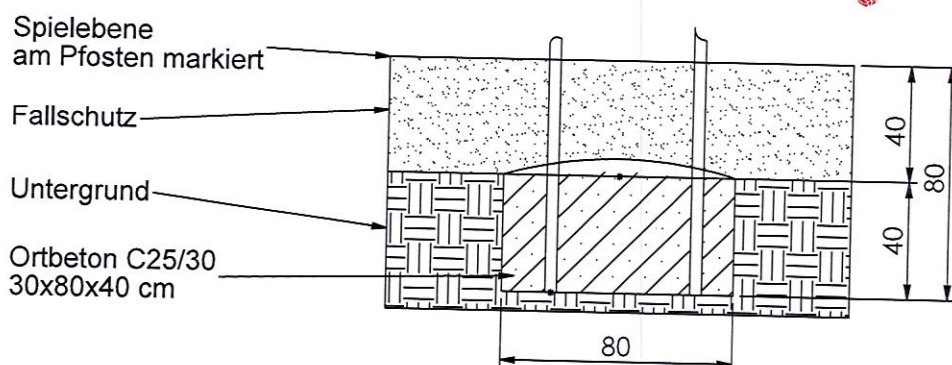

Fundamentdetail Kletterstange/ Erdanker c)
M 1:25

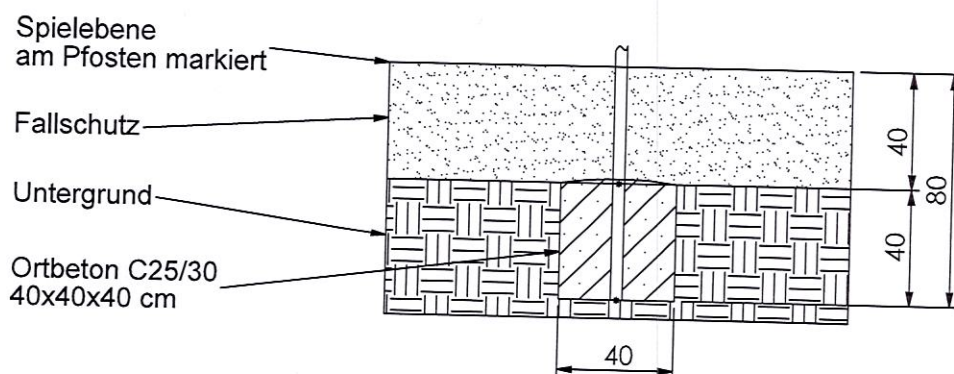

Fundamentdetail Netz/ Seil d)
M 1:25

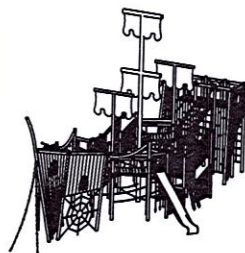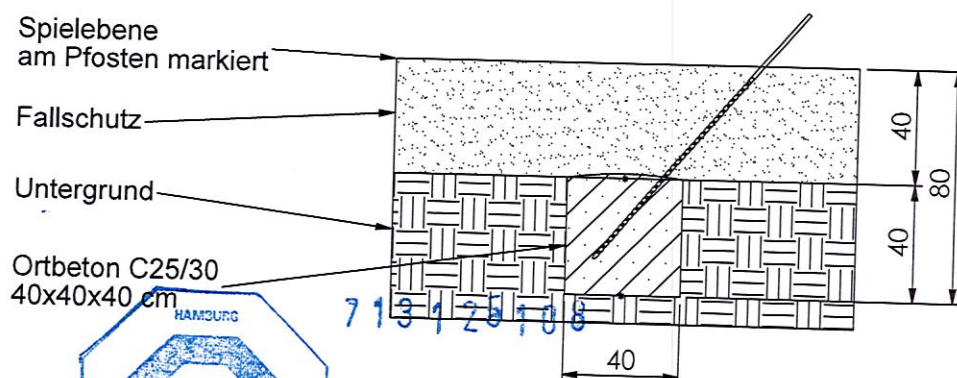

EN 1176

i. A. T. H.

MONTAGEZEICHNUNG

Spiel-Bau GmbH
Alte Weinberge 21 - D-14776 Brandenburg / Havel
Tel.: 03381 / 26 14 0 - Fax.: 03381 / 26 14 18

Bearbeiter: Hector Roca

Datum: 23.04.2018

Blatt: 11/13


Spielschiff Nottuln

Best.-Nr.: 2.2703-141201-41


Detail e)
Rampe und
Rampentau

M 1 / 25



Das Haltetau so straffen,
daß es NICHT bis zum
Rampenrand gezogen
werden kann !

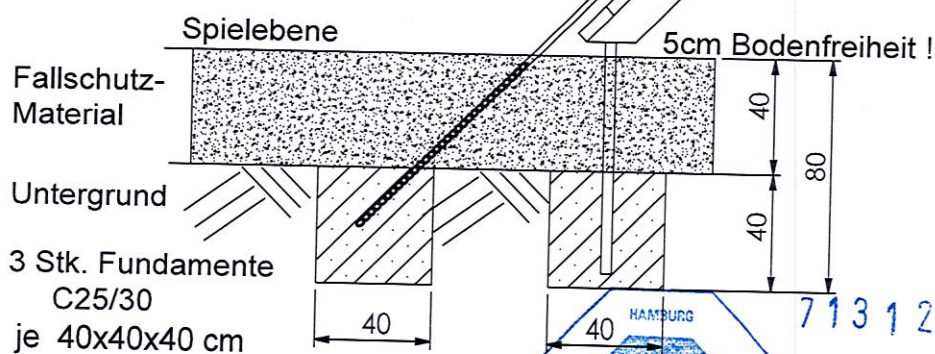

Fundamentdetail Netz/ Seil d-3)
M 1:25

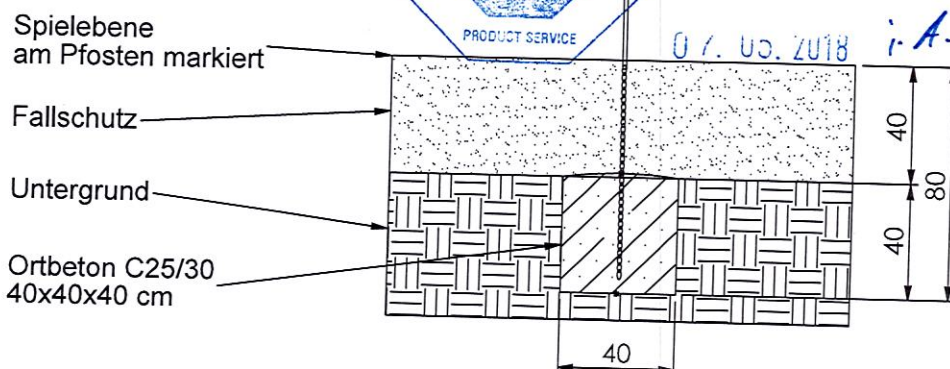

Fundamentdetail Kastenrutsche fk)
M 1:25

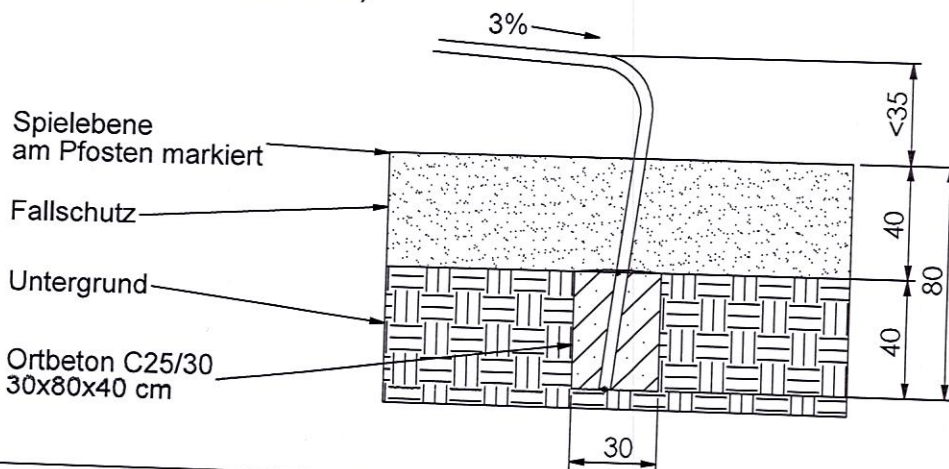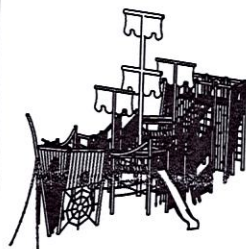

MONTAGEZEICHNUNG

Spiel-Bau GmbH
Alte Weinberge 21 - D-14776 Brandenburg / Havel
Tel.: 03381 / 26 14 0 - Fax.: 03381 / 26 14 18

Bearbeiter: Hector Roca


Datum: 23.04.2018

Blatt: 12/13

Spielschiff Nottuln

Best.-Nr.: 2.2703-141201-41

Fundamentdetail Pfosten a1-E)
M 1:25

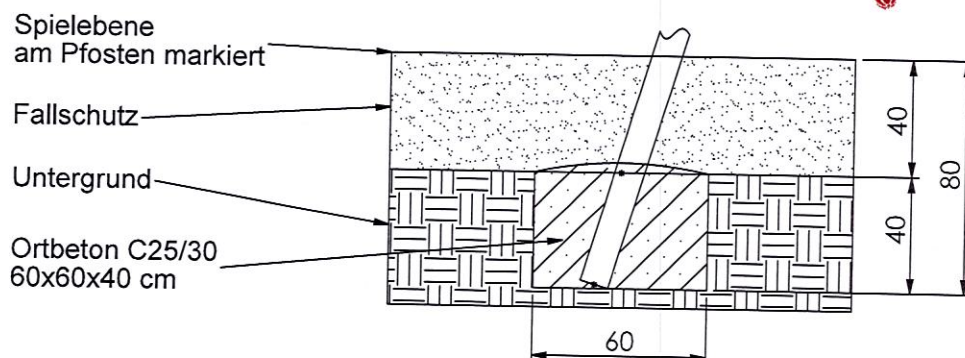


713 125108

EN 1176

07.03.2018

i.A. T. H.

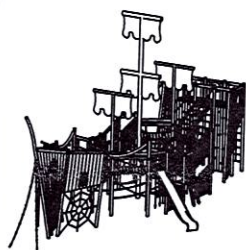

MONTAGEZEICHNUNG

Spiel-Bau GmbH
Alte Weinberge 21 - D-14776 Brandenburg / Havel
Tel.: 03381 / 26 14 0 - Fax.: 03381 / 26 14 18

Bearbeiter: Hector Roca


Datum: 23.04.2018

Blatt: 13/13

Spielschiff Nottuln

Best.-Nr.: 2.2703-141201-41


Beschreibung	Material	Durchmesser	Länge
Seil 10-27	Seil blau	1,8	LW 294,1
Seil 7-13	Seil blau	1,8	LW 252,8
Seil 30-42	Seil blau	1,8	LW 200,1
Seil 13-30	Seil blau	1,8	LW 290,5
Seil 7-42	Seil blau	1,8	LW 233,3
Seil 7-27	Seil blau	1,8	LW 251,4
Seil 10-30	Seil blau	1,8	LW 259,2
Seil 10-42	Seil blau	1,8	LW 200,8
Seil 13-42	Seil blau	1,8	LW 125,5
Seil 27-42	Seil blau	1,8	LW 128,7

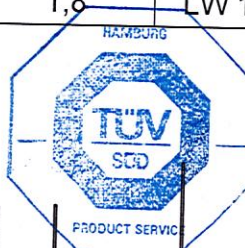

EN 1176

07.05.2018

i.A. T. H.

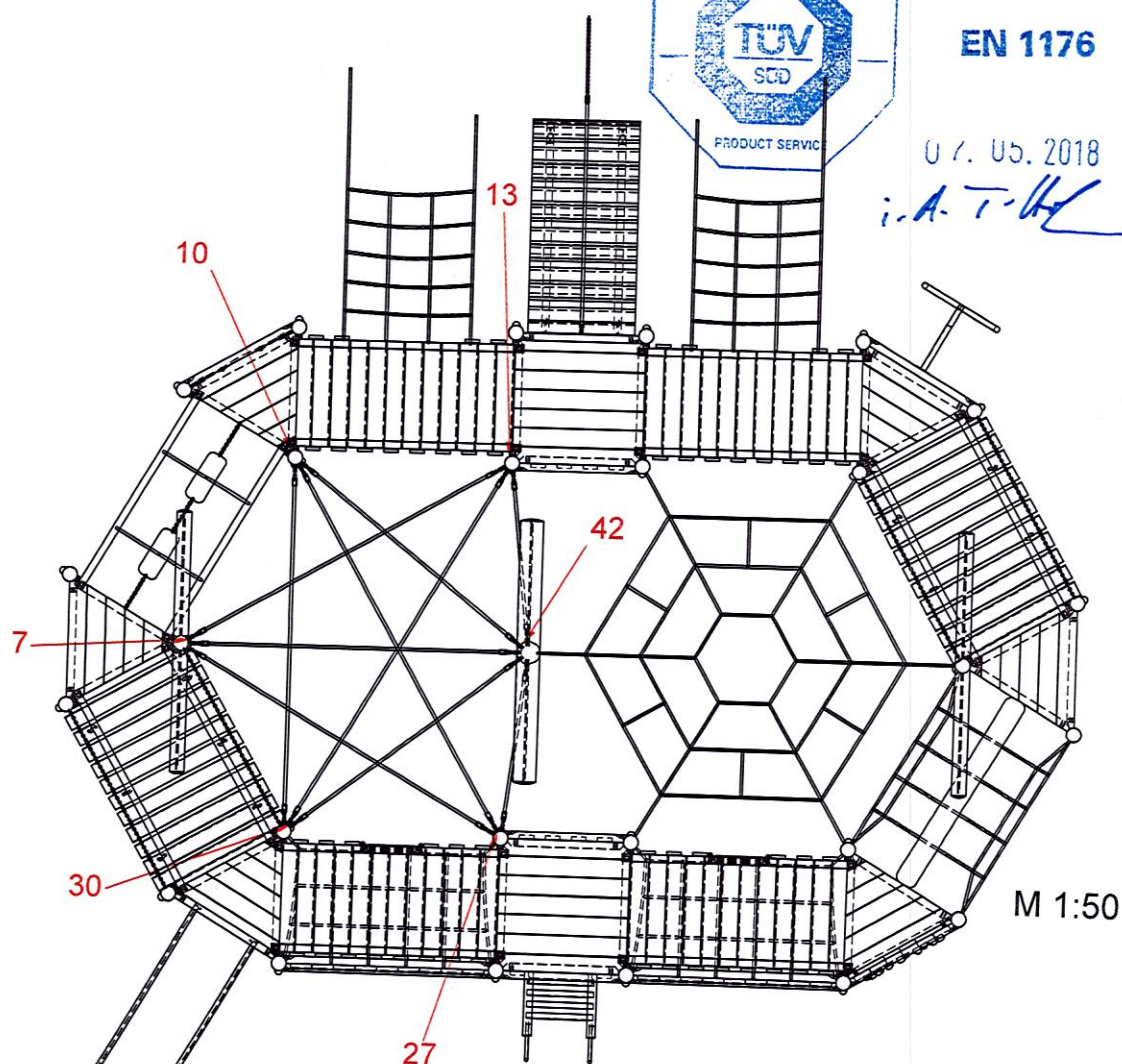

M 1:50



PRODUKTIONSZEICHNUNG

Spiel-Bau GmbH
 Alte Weinberge 21 - D-14776 Brandenburg / Havel
 Tel.: 03381 / 26 14 0 - Fax.: 03381 / 26 14 18







Bearbeiter: Hector Roca

Datum: 03.05.2018

Blatt: 16/22

Spielschiff Nottuln

Best.-Nr.: 2.2703-141201-41

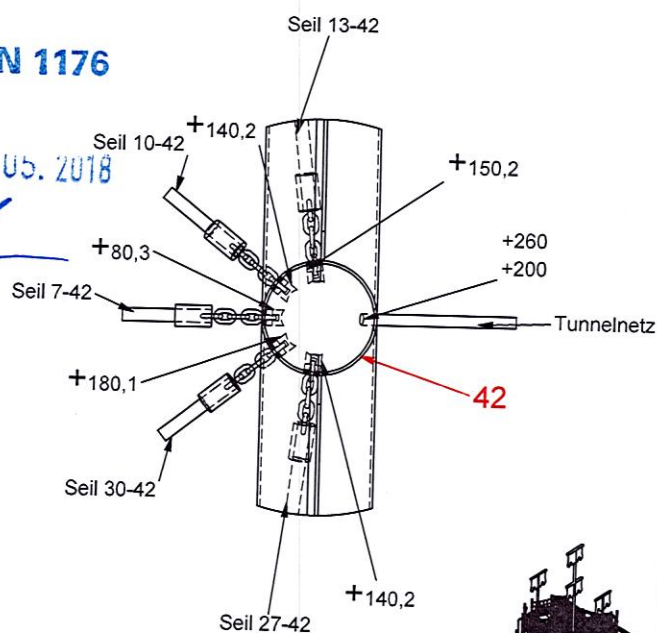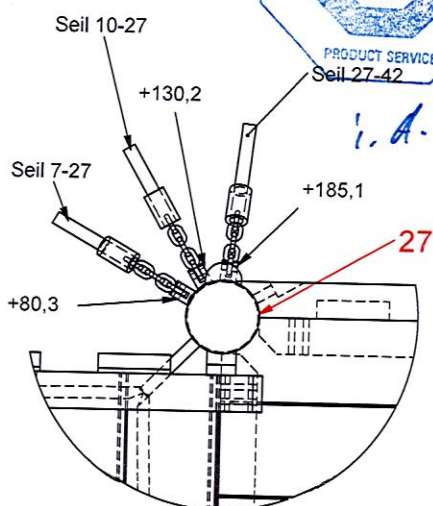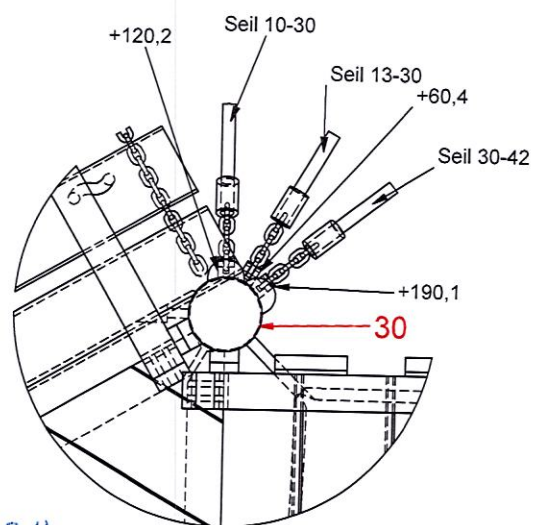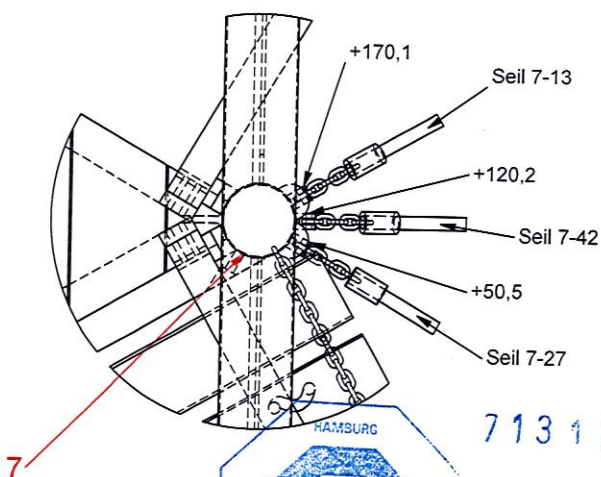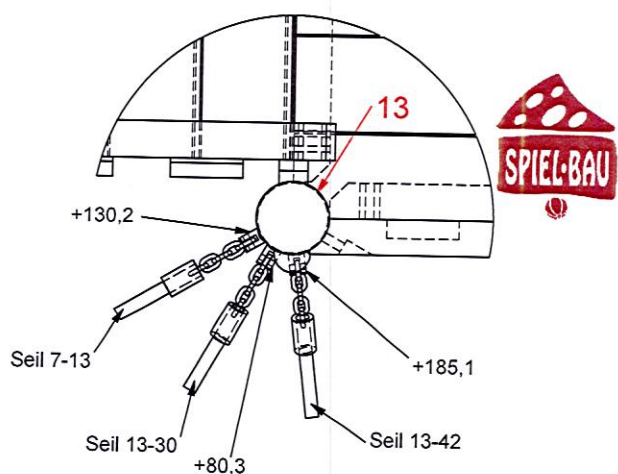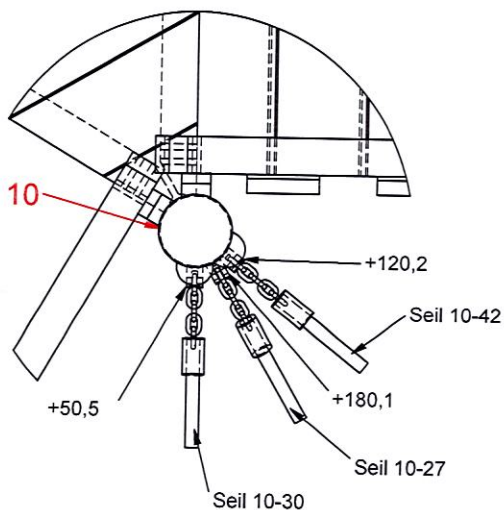

PRODUKTIONSZEICHNUNG

Spiel-Bau GmbH
 Alte Weinberge 21 - D-14776 Brandenburg / Havel
 Tel.: 03381 / 26 14 0 - Fax.: 03381 / 26 14 18

Bearbeiter: Hector Roca

Datum: 03.05.2018

Blatt: 21/22

Spielschiff Nottuln

Best.-Nr.: 2.2703-141201-41