

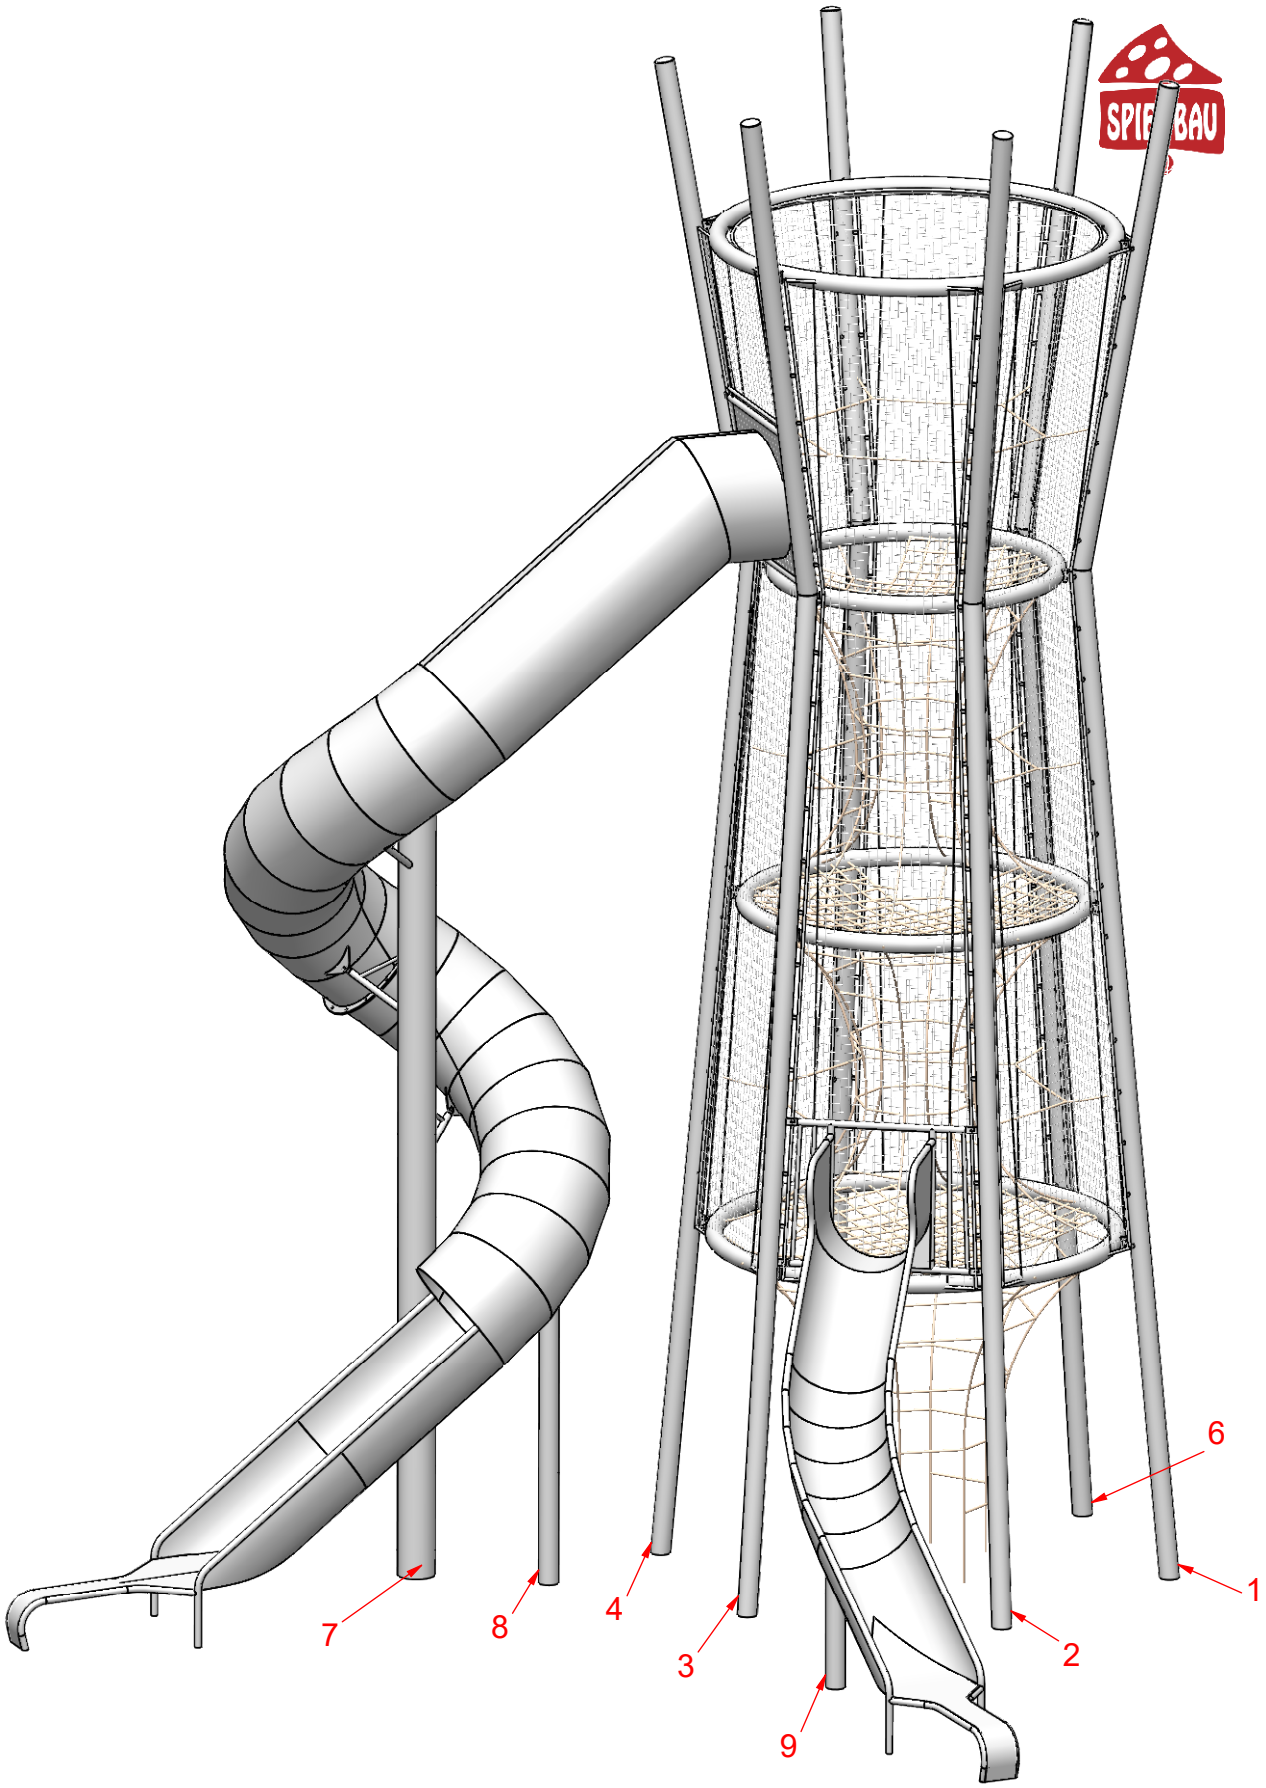


ASSEMBLY DRAWING	Bearbeiter: Steffen Miksch	Datum: 26.04.2019	Page: 1/4

Spiel-Bau GmbH
Alte Weinberge 21 - D-14776 Brandenburg / Havel
Tel.: 03381 / 26 14 0 - Fax.: 03381 / 26 14 18

Nets-Tower-Edmonson I
Order-No.: SK-180111-91

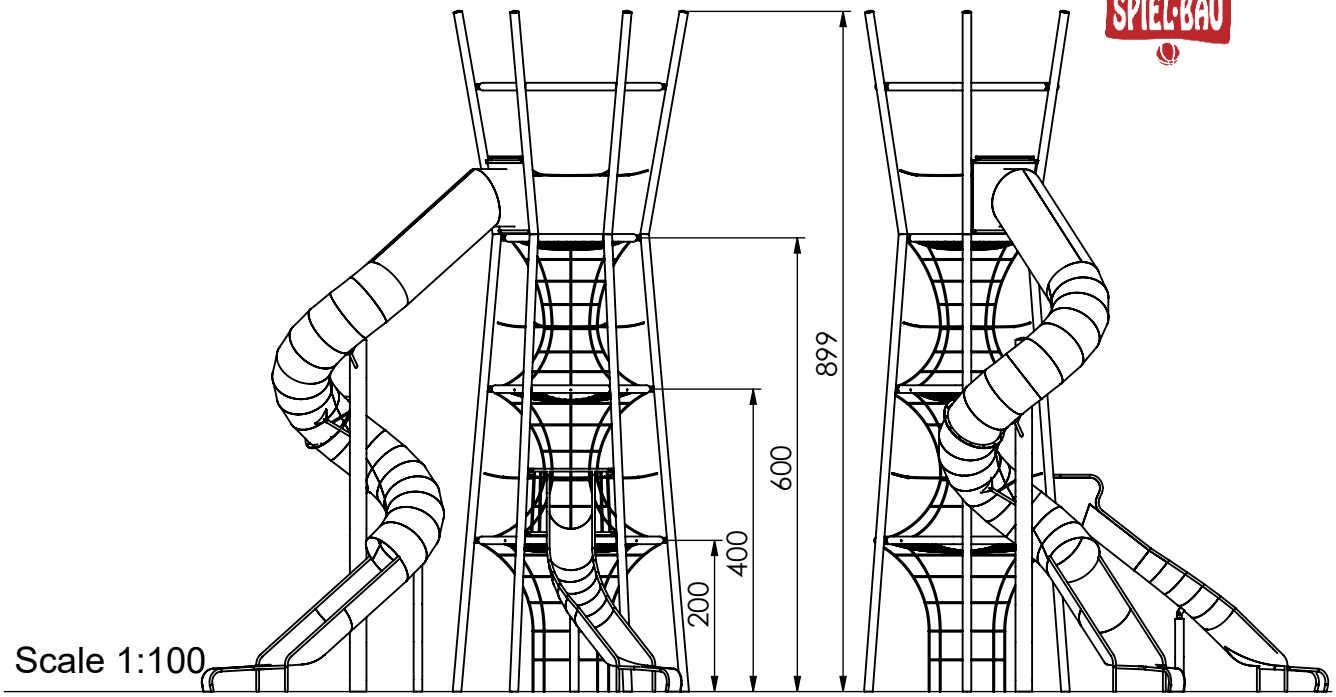


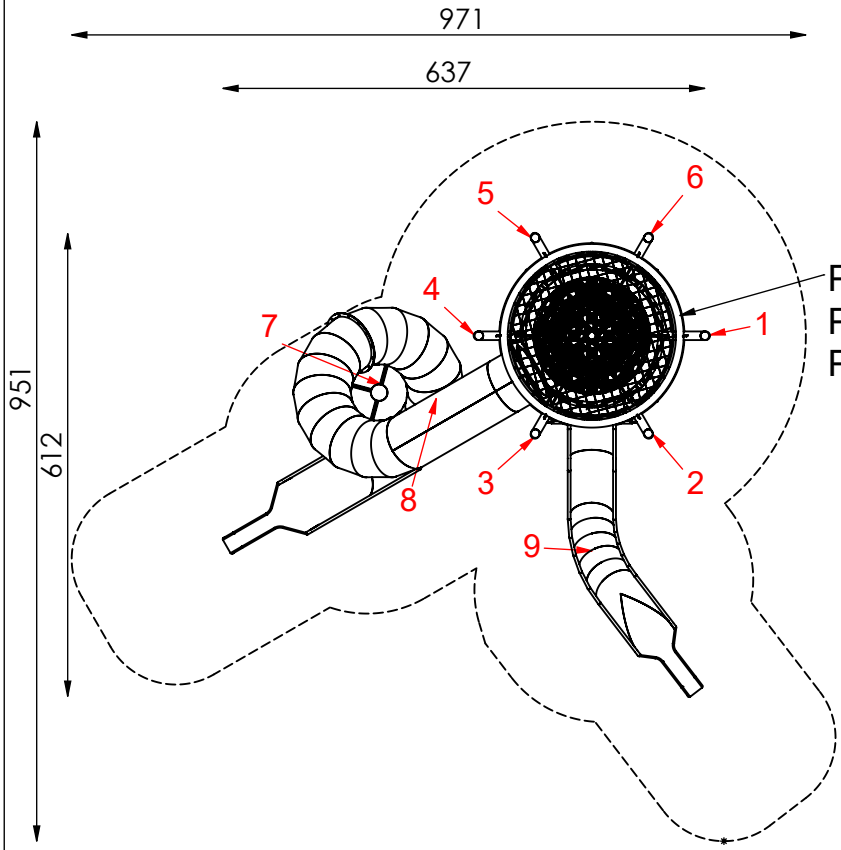

PH 600
PH 400
PH 200

- maximum free fall height: 200 cm


- recommended ground surface:
  40cm of 2/8mm pea gravel
  for fall protection, coarse sand,
  wood chips or HIC- tested synthetics.

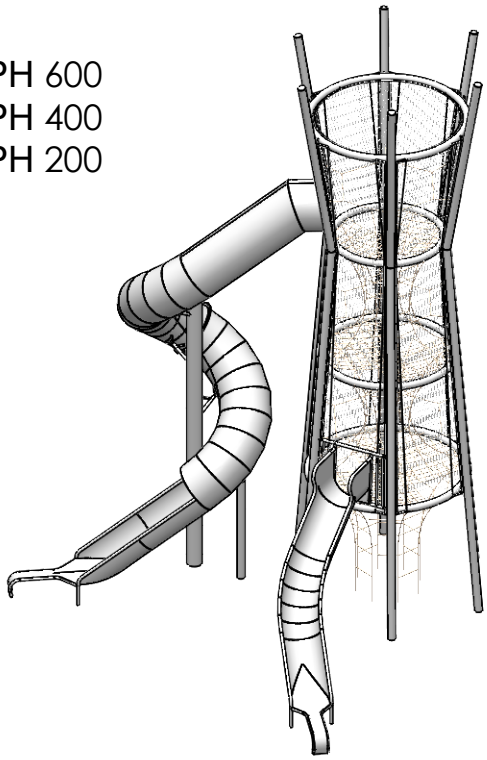

ASSEMBLY DRAWING	Bearbeiter: Steffen Miksch	Datum: 26.04.2019	Page: 2/4

Spiel-Bau GmbH
Alte Weinberge 21 - D-14776 Brandenburg / Havel
Tel.: 03381 / 26 14 0 - Fax.: 03381 / 26 14 18

Nets-Tower-Edmonson I
Order-No.: SK-180111-91

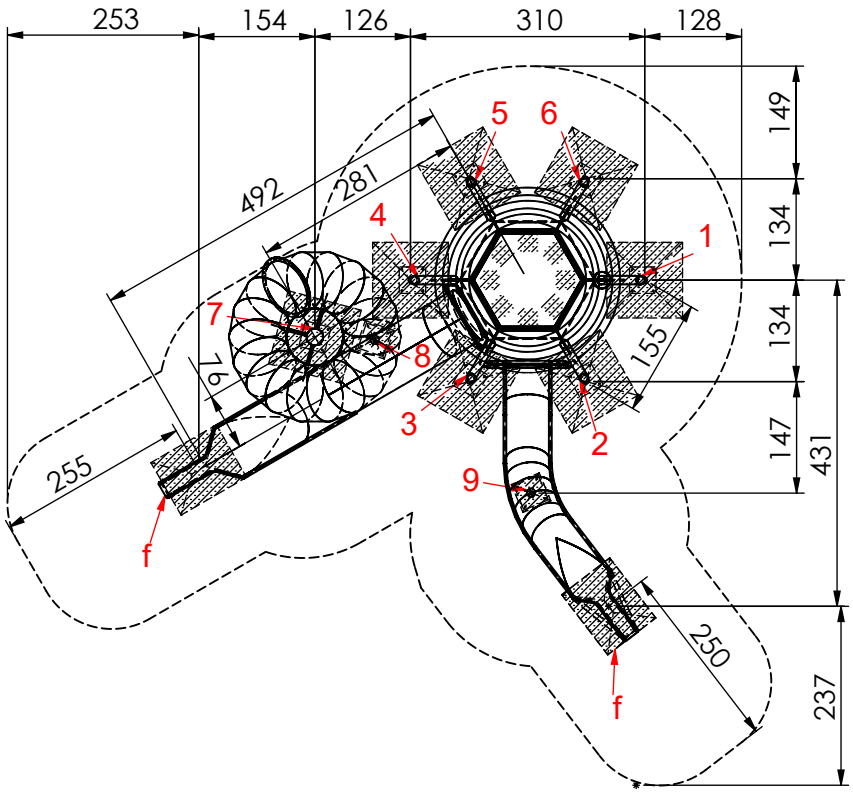


Scale 1:100


Foundation: In-situ concrete C25/30

- Posts 1 to 7:
  each 100x100x60 cm look at detail a3.1-A)
- Posts 8 and 9:
  each 40x40x60 cm look at detail a)
- Net / rope:
  each 25x25x40 cm look at detail d)
- Slide exit:
  each 80x100x60 cm look at detail f)

Foundament detail post a3.1-A)

M 1:25

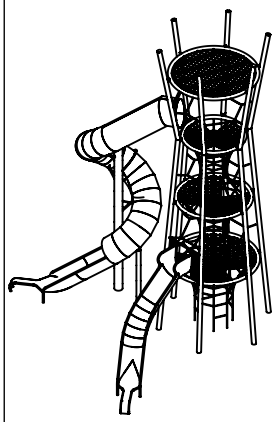

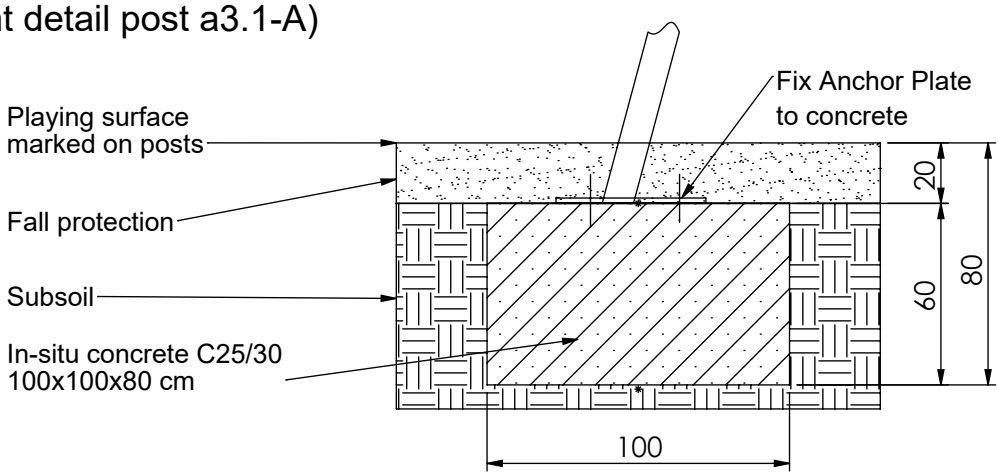


ASSEMBLY DRAWING	Bearbeiter: Steffen Miksch	Datum: 26.04.2019	Page: 3/4


Spiel-Bau GmbH
Alte Weinberge 21 - D-14776 Brandenburg / Havel
Tel.: 03381 / 26 14 0 - Fax.: 03381 / 26 14 18

Nets-Tower-Edmonson I
Order-No.: SK-180111-91


Foundation detail - post a-E)
Scale 1:25

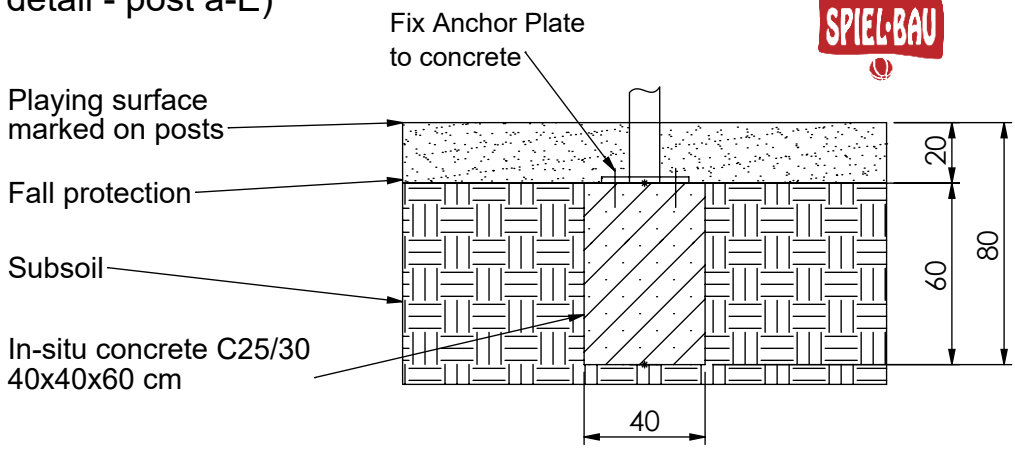


Foundation detail - net/ rope d)
Scale 1:25

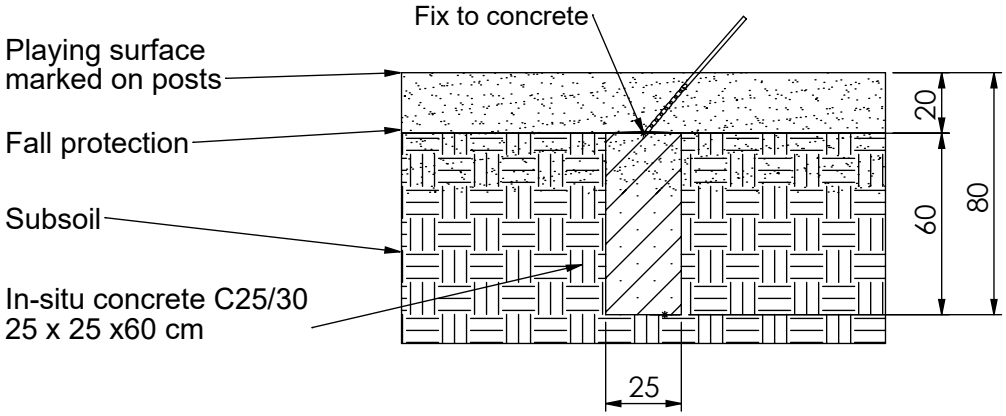

Foundation detail Slide f)
M 1:25

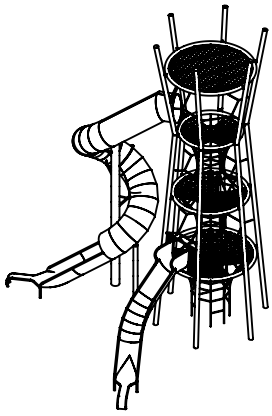

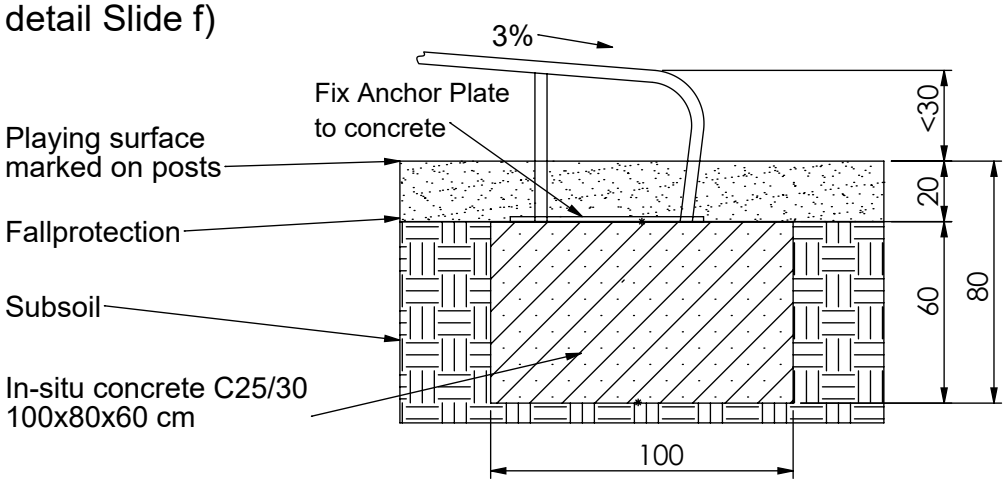

Spiel-Bau GmbH
Alte Weinberge 21 - D-14776 Brandenburg / Havel
Tel.: 03381 / 26 14 0 - Fax.: 03381 / 26 14 18

Nets-Tower-Edmonson I
Order-No.: SK-180111-91