

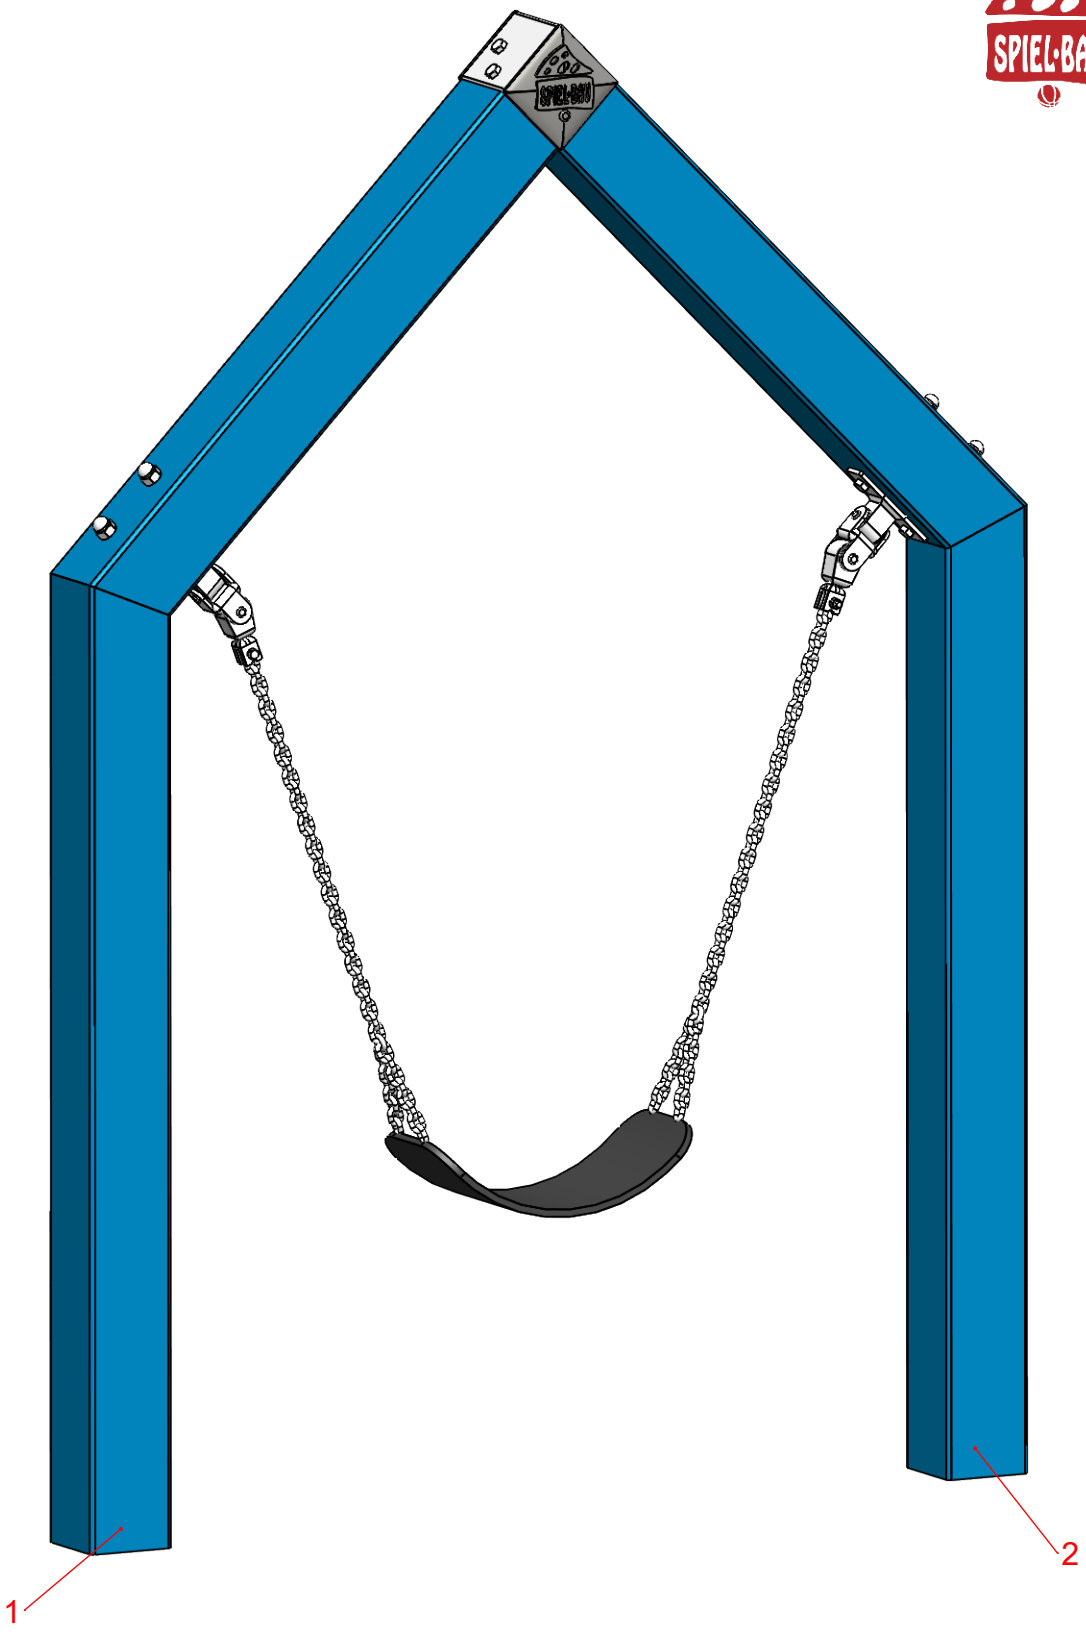


MONTAGEZEICHNUNG	Bearbeiter: Michael Deeb	Datum: 19.04.2021	Blatt: 1/3
Spiel-Bau GmbH Alte Weinberge 21 - D-14776 Brandenburg / Havel Tel.: 03381 / 26 14 0 - Fax.: 03381 / 26 14 18	Bauchschaukel-Haus Best.-Nr.: 11.6021		

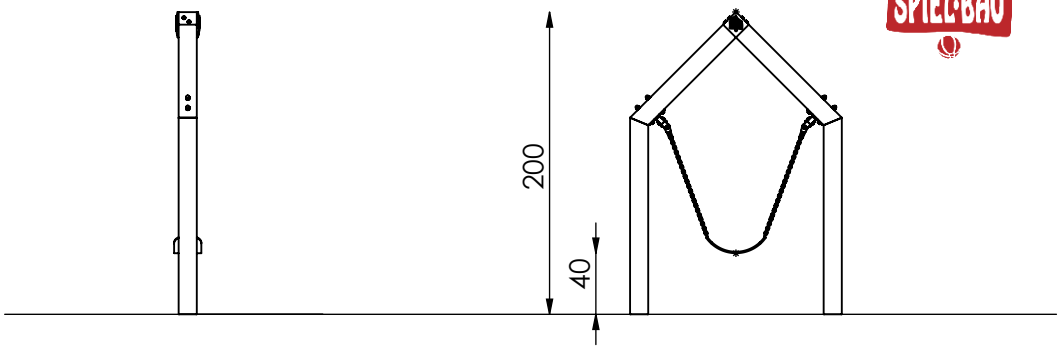


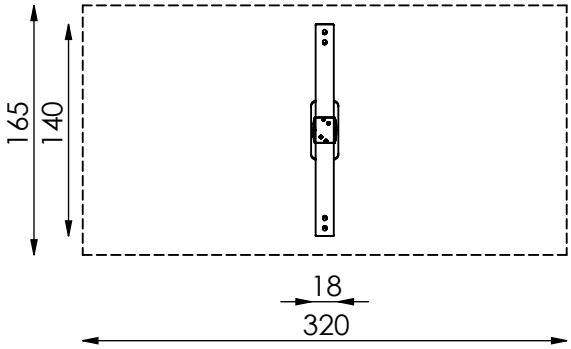


M 1:50

Maximale freie Fallhöhe nach EN 1176:
100cm

Empfohlener Untergrund:
Mindestens Oberboden

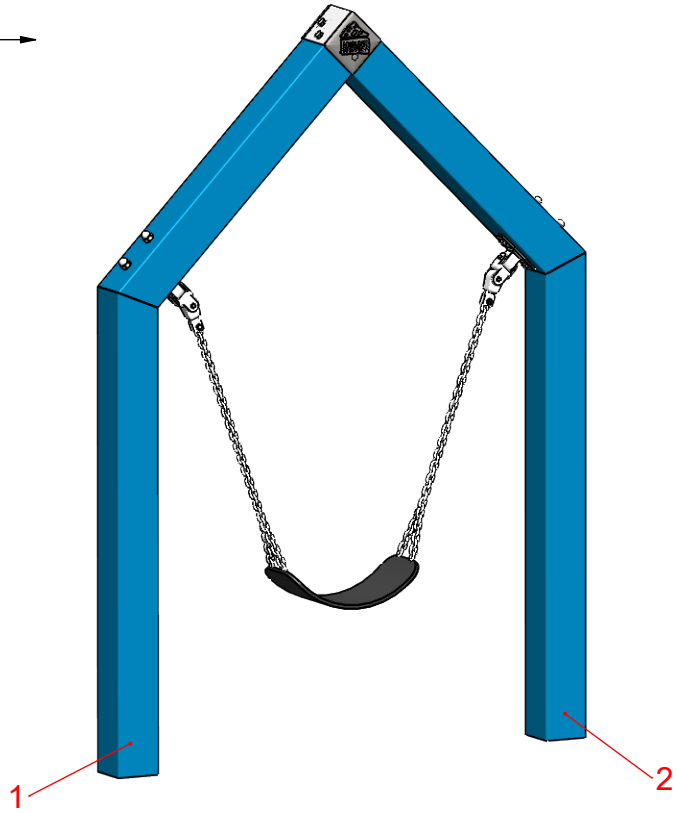

MONTAGEZEICHNUNG	Bearbeiter: Michael Deeb	Datum: 19.04.2021	Blatt: 2/3
Spiel-Bau GmbH Alte Weinberge 21 - D-14776 Brandenburg / Havel Tel.: 03381 / 26 14 0 - Fax.: 03381 / 26 14 18	Bauchschaukel-Haus Best.-Nr.: 11.6021		

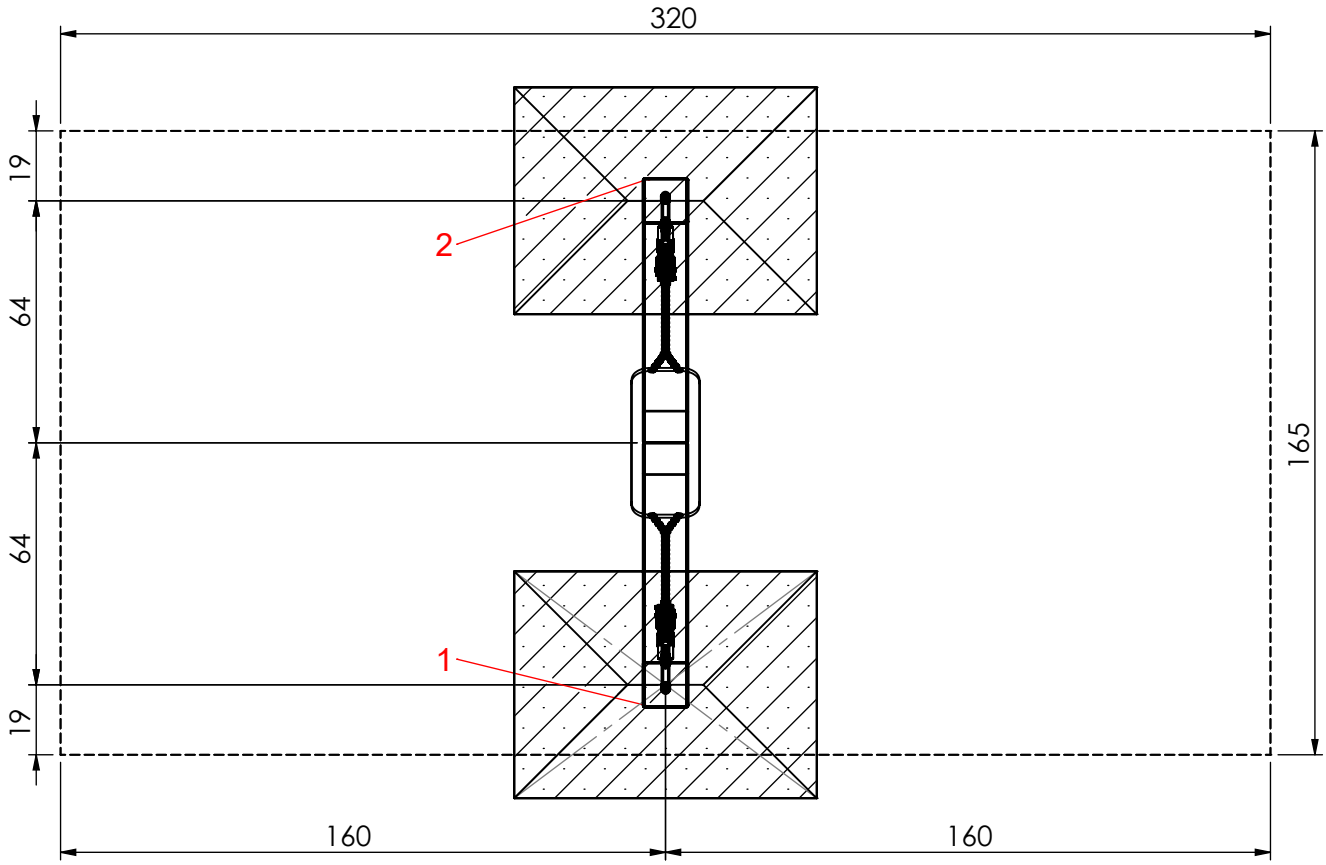


M 1:20

Fundamentierung: Ortbeton C25/30

- Pfosten 1 bis 2:
  je 80x80x40 cm siehe Detail a-E)

Fundamentdetail Pfosten a2.0-E)

M 1:25

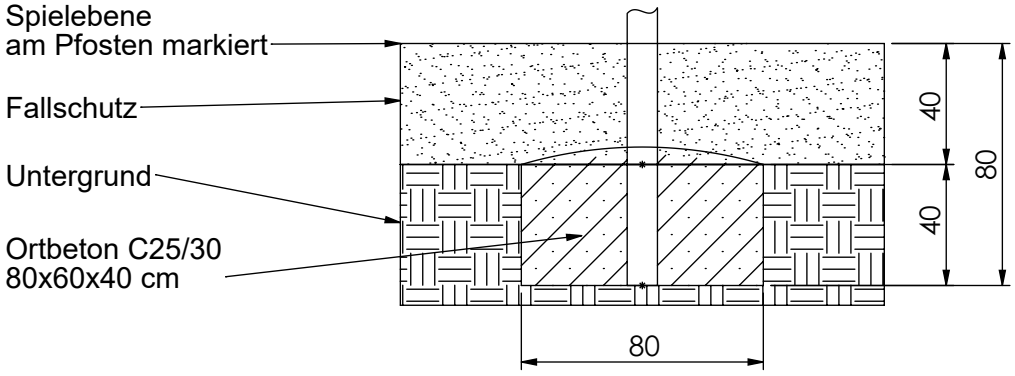

MONTAGEZEICHNUNG	Bearbeiter: Michael Deeb	Datum: 19.04.2021	Blatt: 3/3
Spiel-Bau GmbH Alte Weinberge 21 - D-14776 Brandenburg / Havel Tel.: 03381 / 26 14 0 - Fax.: 03381 / 26 14 18	Bauchschaukel-Haus Best.-Nr.: 11.6021		