




Prüfnummer:

71322839

Gepüft
nach dem Geräte- und
Produktsicherheitsgesetz

Hamburg, 23. NOV. 2009

Sachverständiger

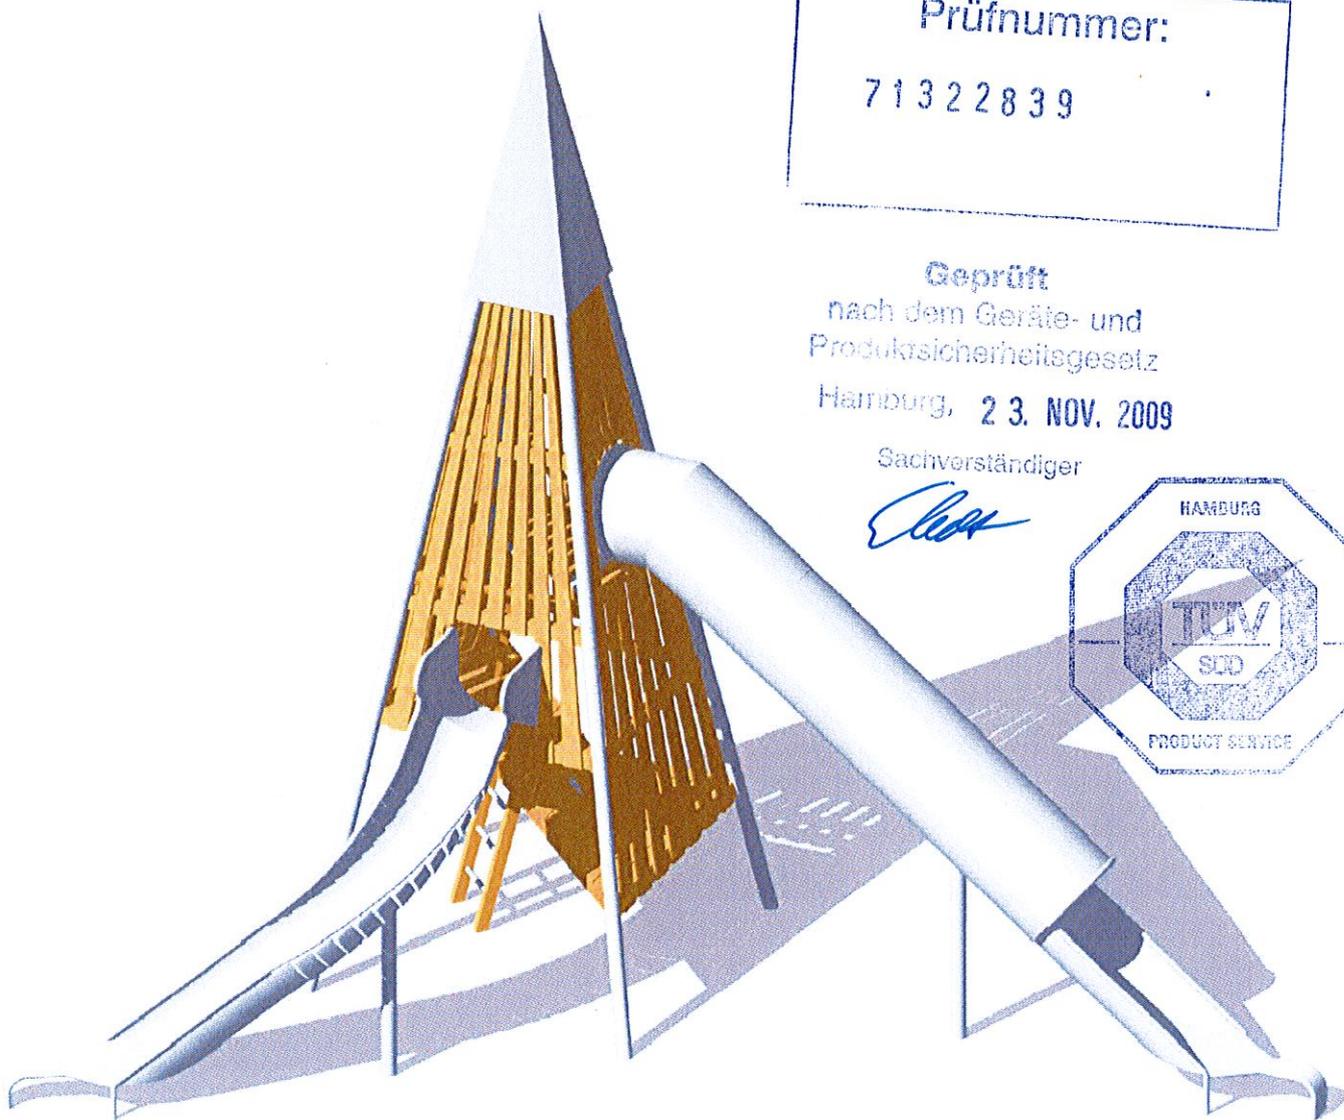


Bearbeiter: Steffen Miksch


Blatt: 1 / 5

Spiel-Bau GmbH
Alte Weinberge 21 - 14776 Brandenburg / Havel
Tel.: 03381 / 26 14 0 - Fax.: 03381 / 26 14 18

Pyramidenturm mit 2 Rutschen
Bestell- Nr.: 2.3096-E

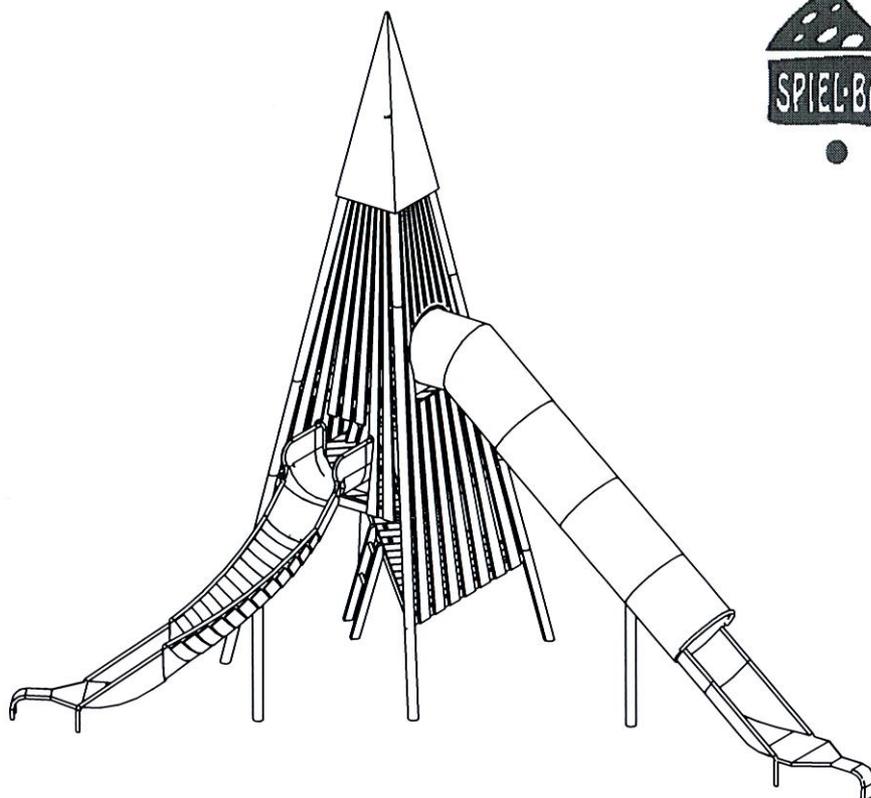

Darstellung
ohne
fassade

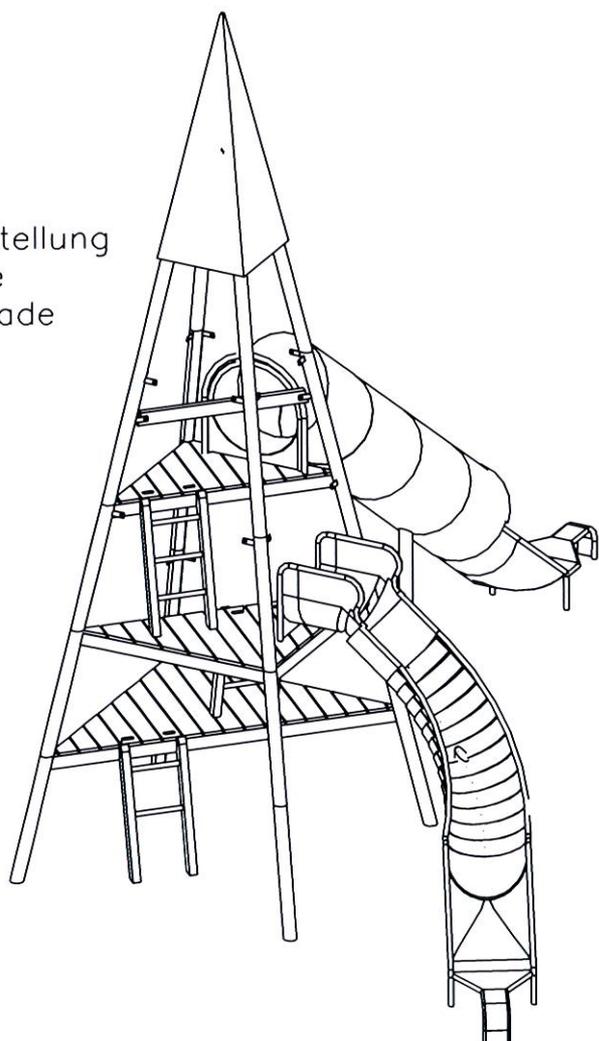


Prüfnummer:

71322839

Geprüft
nach dem Geräte- und
Produktsicherheitsgesetz

Hamburg, 23. NOV. 2009

Sachverständiger

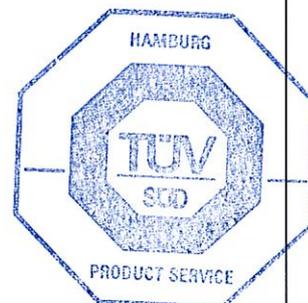

Bearbeiter: Steffen Miksch

Blatt: 2 / 5

Spiel-Bau GmbH
Alte Weinberge 21 - 14776 Brandenburg / Havel
Tel.: 03381 / 26 14 0 - Fax.: 03381 / 26 14 18


Pyramidenturm mit 2 Rutschen
Bestell- Nr.: 2.3096-E

Prüfnummer:

71322839




Darstellung
ohne
fassade

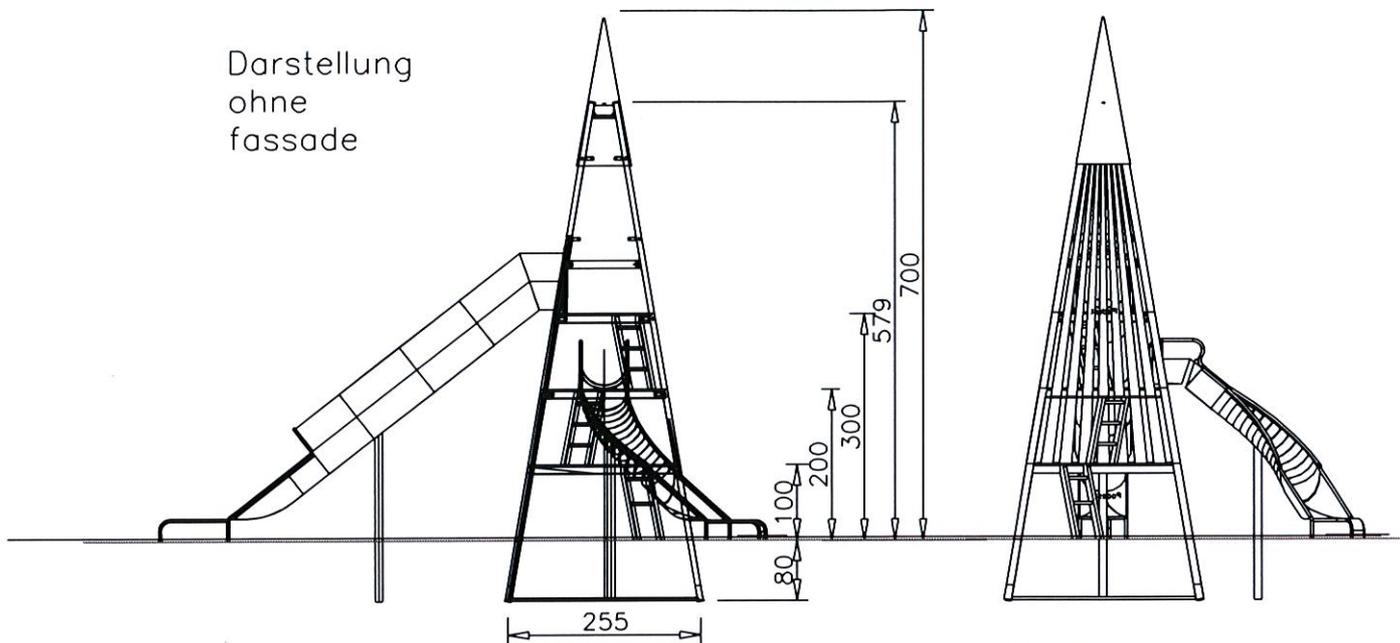


Geprüft
nach dem Geräte- und
Produktsicherheitsgesetz


Hamburg, 23. NOV. 2009

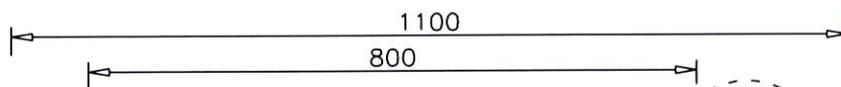

Darstellung
ohne
fassade

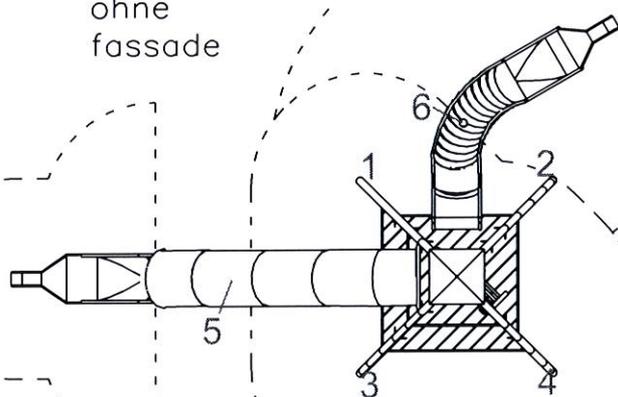

Sachverständiger

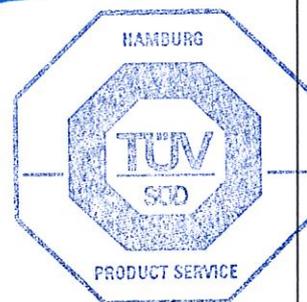

- maximale freie Fallhöhe:
200 cm

- empfohlener Untergrund:
40cm Fallschutzkies 2/8mm,
Grobsand, Holzfasern oder
Kunststoffe mit HIC- Prüfung

Bearbeiter: Steffen Miksch

M 1 / 100

Blatt: 3 / 5

Spiel-Bau GmbH
Alte Weinberge 21 - 14776 Brandenburg / Havel
Tel.: 03381 / 26 14 0 - Fax.: 03381 / 26 14 18


Pyramidenturm mit 2 Rutschen
Bestell- Nr.: 2.3096-E

Fundamentierung: Ortbeton C25/30 M 1:100



- Pfosten 1 bis 4:
je 60x60x40cm siehe Detail a1-E)
- Pfosten 5 und 6:
je 40x40x40cm siehe Detail a-E)
- Leiter:
80x30x40cm siehe Detail b)
- Rutschenauslauf:
80x30x40cm siehe Detail f)

Prüfnummer:
71322839

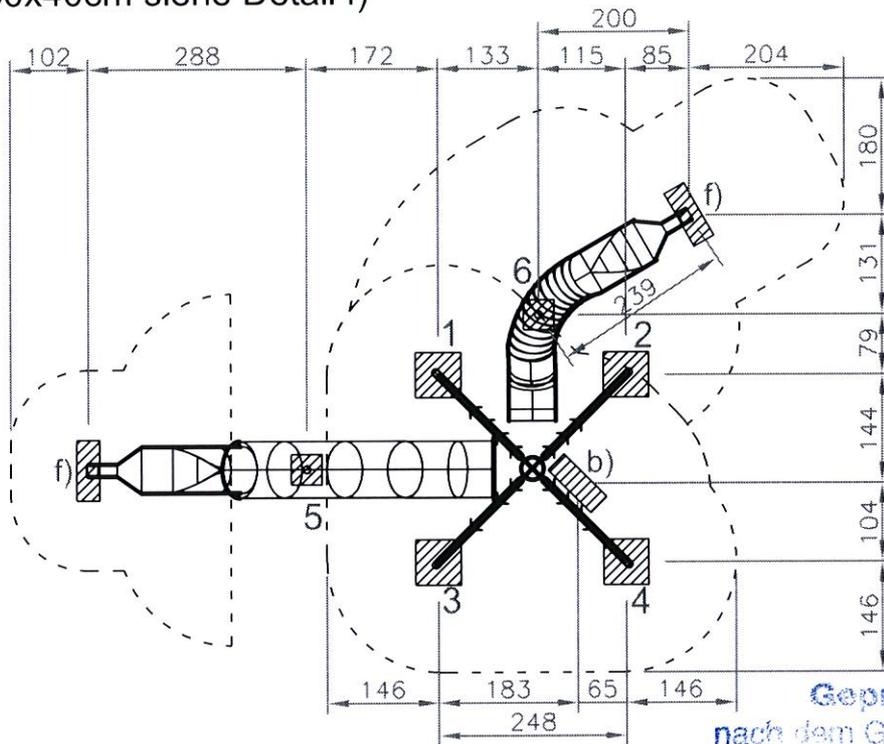

Geprüft
nach dem Geräte- und
Produktsicherheitsgesetz
Hamburg, 23. NOV. 2009

Sachverständiger


Steffen Miksch

Spielebene:
am Pfosten markiert


Fallschutz

Ortbeton C25/30
60x60x40cm

M 1 / 25

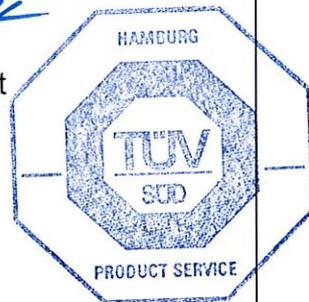

**Detail a1-E)
Pfosten**

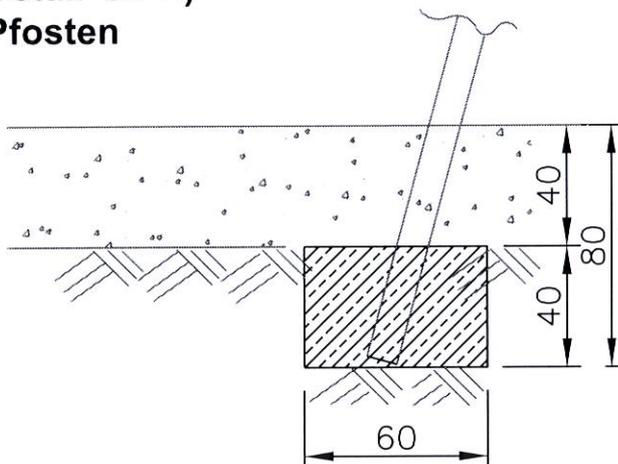


Bearbeiter: Steffen Miksch


Blatt: 4 / 5



Detail a-E) Pfosten

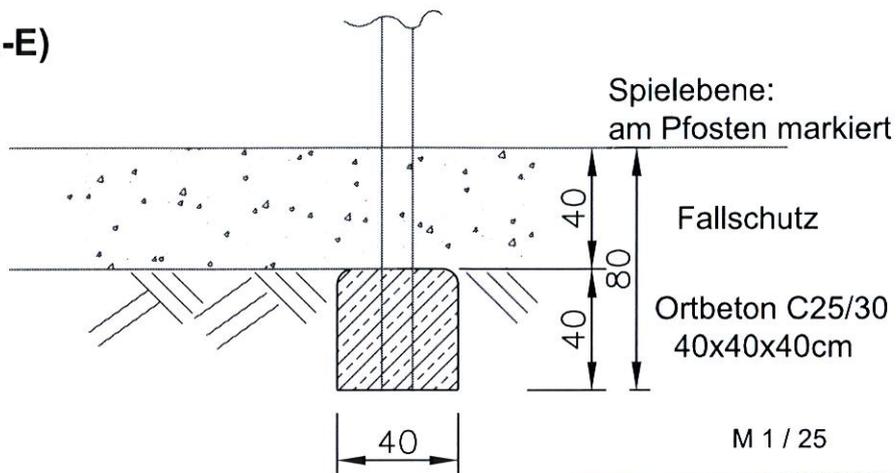

Detail b) Leiter

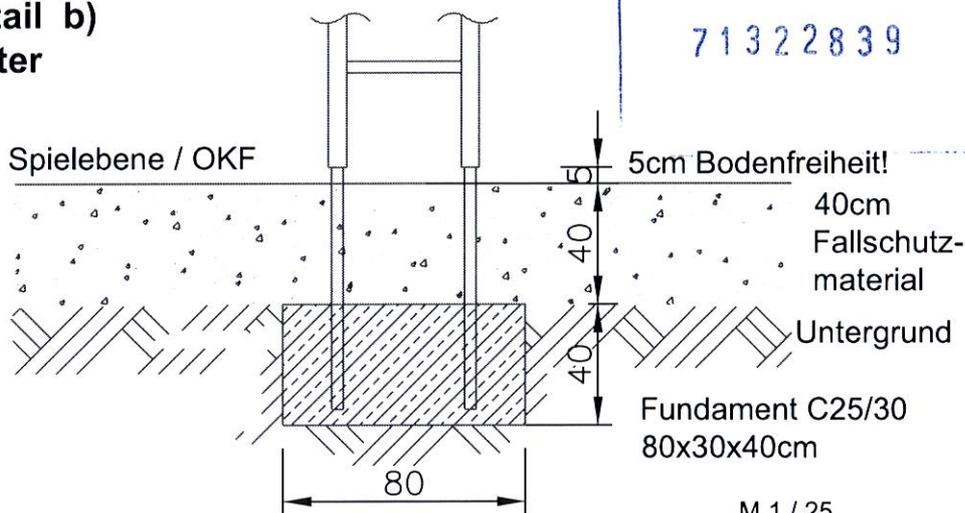


Prüfnummer:

71322839

M 1 / 25


Geprüft
nach dem Geräte- und
Produktsicherheitsgesetz
Hamburg, 23. NOV. 2009

Detail f) Rutschenauslauf

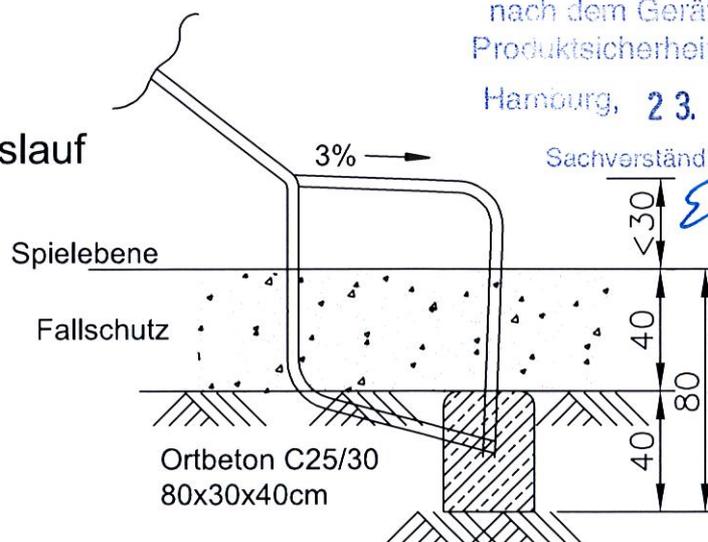

Sachverständiger

Elo

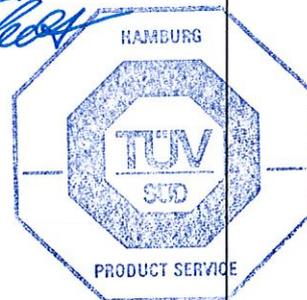

M 1 / 25

Bearbeiter: Steffen Miksch

Blatt: 5 / 5

Spiel-Bau GmbH
Alte Weinberge 21 - 14776 Brandenburg / Havel
Tel.: 03381 / 26 14 0 - Fax.: 03381 / 26 14 18

Pyramidenturm mit 2 Rutschen
Bestell- Nr.: 2.3096-E