
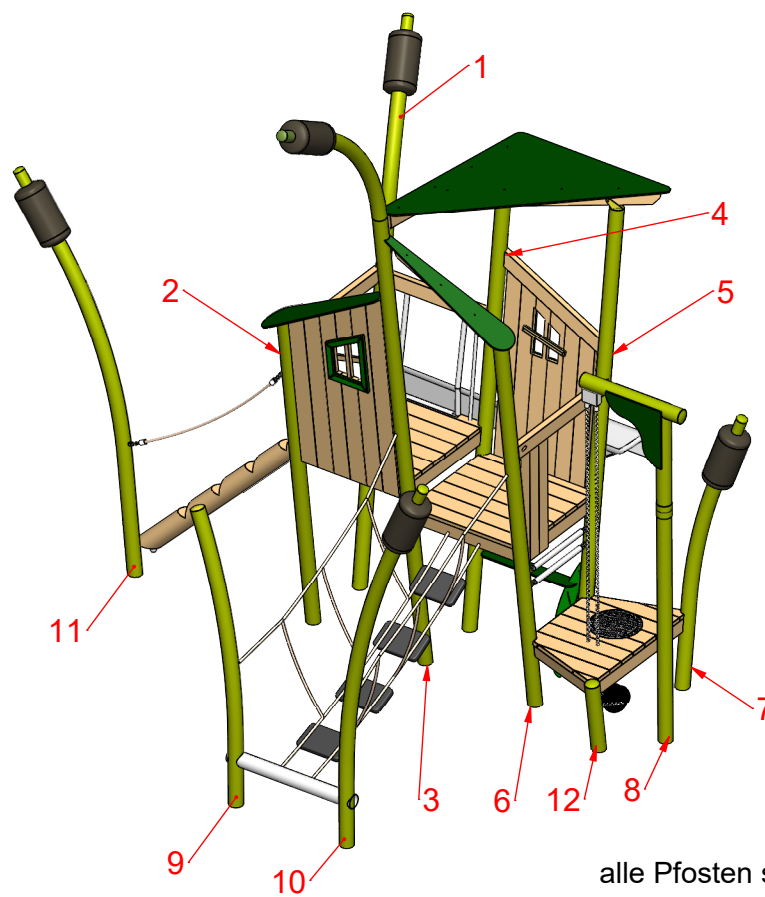


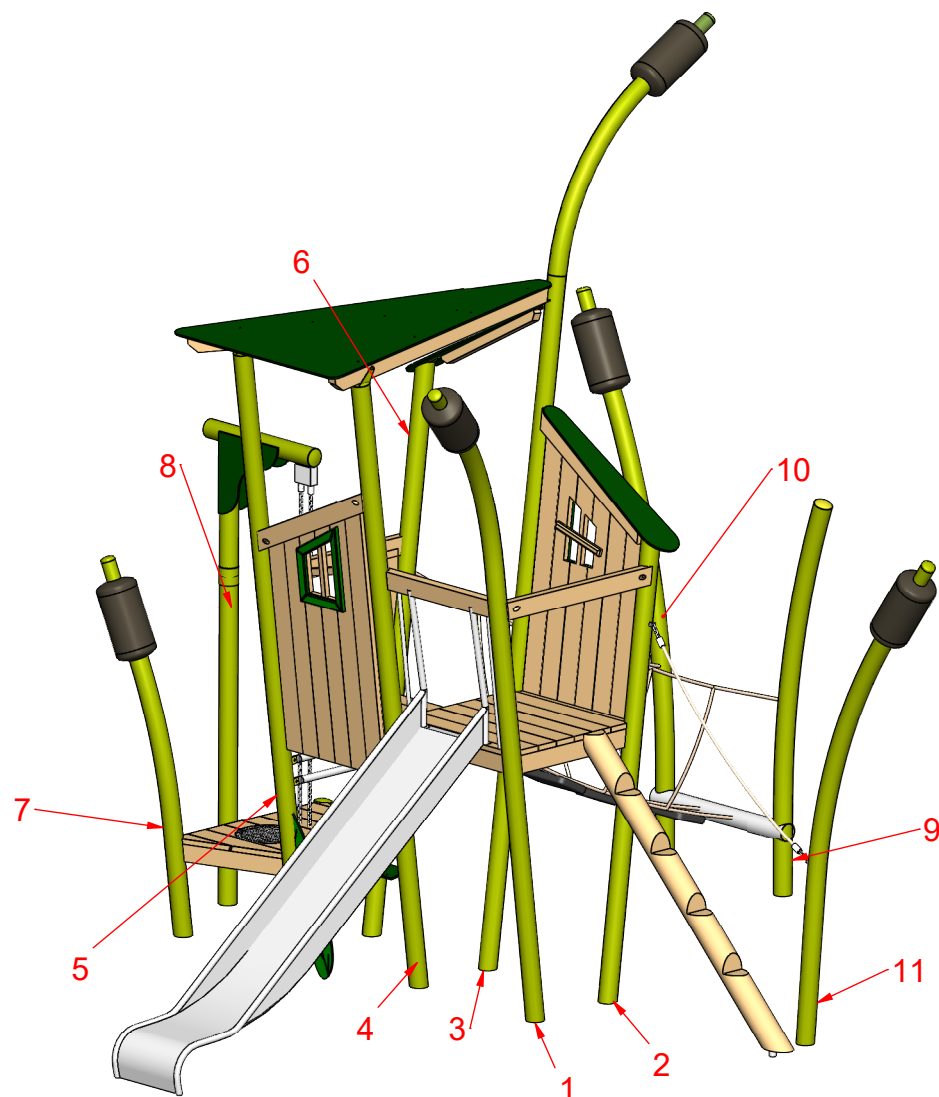

Seil-Farbe: **Hanf**

HPL: **grün**

alle Pfosten sind pulverbeschichtet



Farbe: Pfosten 1-12: Markergrün nach **RAL 110 70 77**

MONTAGEZEICHNUNG


Spiel-Bau GmbH
Alte Weinberge 21 - 14776 Brandenburg / Havel
Tel.: 03381 / 26 14 0 - Fax.: 03381 / 26 14 18

Bearbeiter: Yasmina Pettelkau Datum: 10.10.2023 Blatt: 1/5

Grashütte Köln
Best.-Nr.: 8S-170623-43

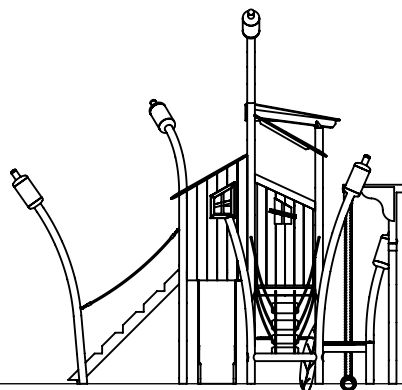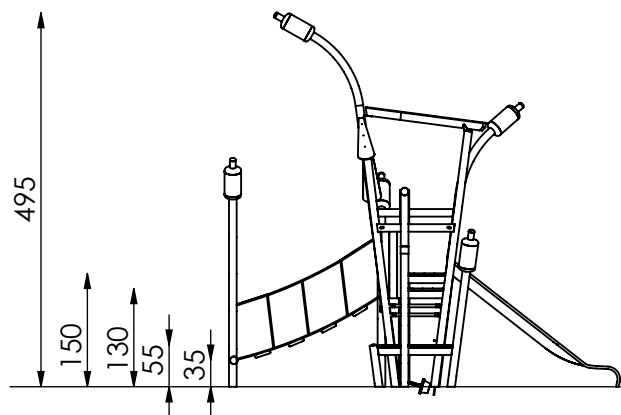


M 1:100

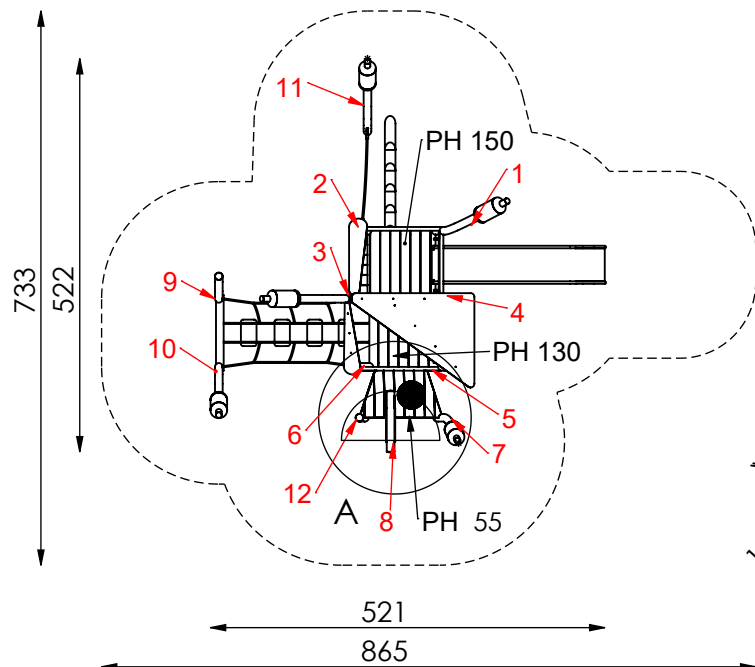

Maximale freie Fallhöhe nach EN 1176:
150 cm


Erforderlicher Fallschutzbereich:
41 m²

Empfohlener Untergrund:
- Deutschland: mindestens Rasen
- Europa: 40 cm Fallschutzkies 2/8 mm
Grobsand, Holzfasern oder
Kunststoffe mit HIC- Prüfung

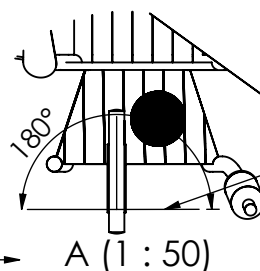

Drehwinkel von Kran wird auf
180° gesperrt und in Richtung
Spielgerät ausgerichtet.

A (1 : 50)

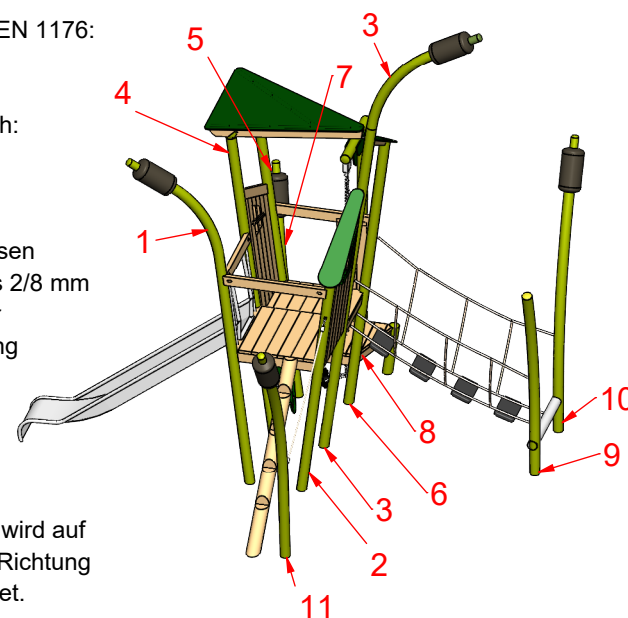

MONTAGEZEICHNUNG



Spiel-Bau GmbH
Alte Weinberge 21 - 14776 Brandenburg / Havel
Tel.: 03381 / 26 14 0 - Fax.: 03381 / 26 14 18

Bearbeiter: Yasmina Pettelkau

Datum: 10.10.2023

Blatt: 2/5

Grashütte Köln
Best.-Nr.: 8S-170623-43

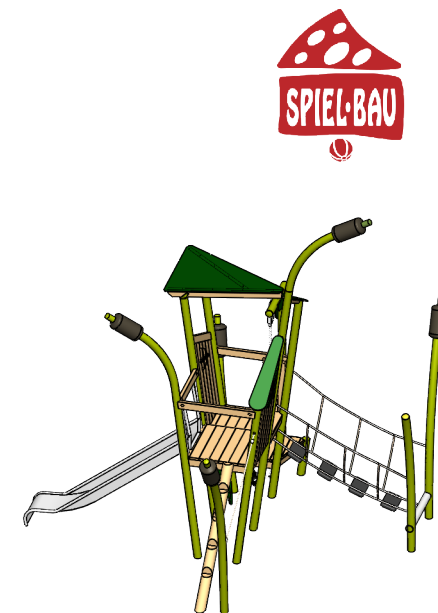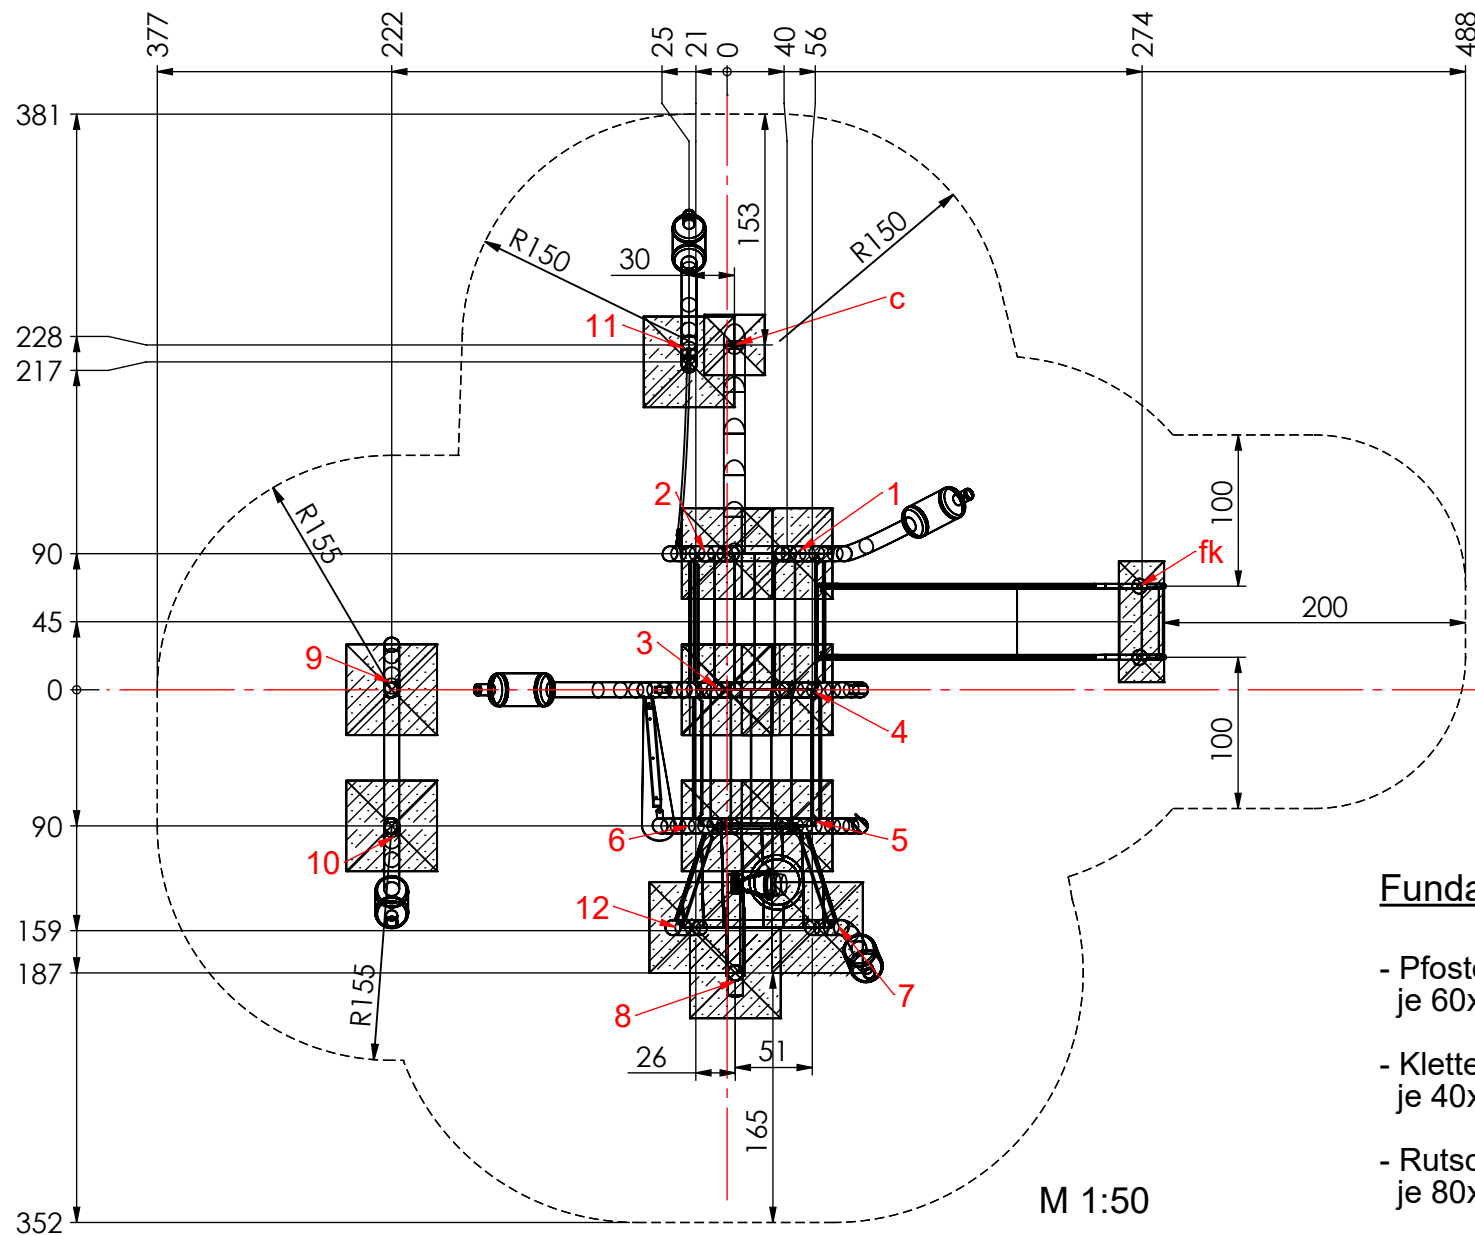

Fundamentierung: Ortbeton C25/30

- Pfosten 1 bis 12:
je 60x60x40 cm siehe Detail a1-E)
- Kletterstange / Erdanker:
je 40x40x40 cm siehe Detail c)
- Rutschauslauf:
je 80x30x40 cm siehe Detail fk)

M 1:50

MONTAGEZEICHNUNG

Spiel-Bau GmbH
Alte Weinberge 21 - 14776 Brandenburg / Havel
Tel.: 03381 / 26 14 0 - Fax.: 03381 / 26 14 18

Bearbeiter: Yasmina Pettelkau

Datum: 10.10.2023


Blatt: 3/5

Grashütte Köln

Best.-Nr.: 8S-170623-43



Fundamentdetail Pfosten a1-E)

M 1:25

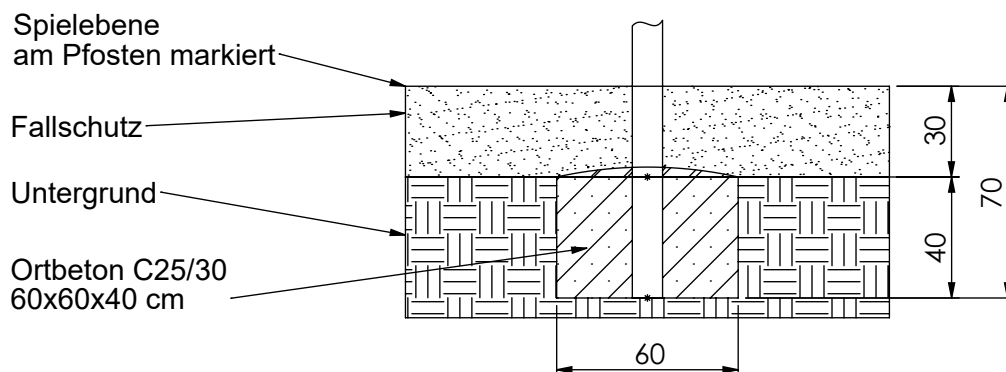

Fundamentdetail Pfosten a1-E)

M 1:25

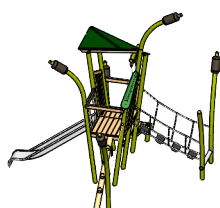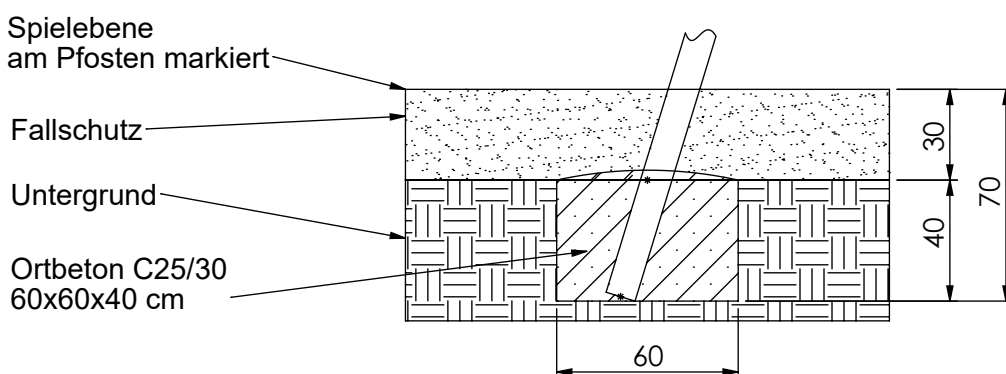

MONTAGEZEICHNUNG

Bearbeiter: Yasmina Pettelkau

Datum: 10.10.2023


Blatt: 4/5

Spiel-Bau GmbH
 Alte Weinberge 21 - D-14776 Brandenburg / Havel
 Tel.: 03381 / 26 14 0 - Fax.: 03381 / 26 14 18

Grashütte Köln
 Best.-Nr.: 8S-170623-43



Fundamentdetail Kletterstange/ Erdanker c)

M 1:25

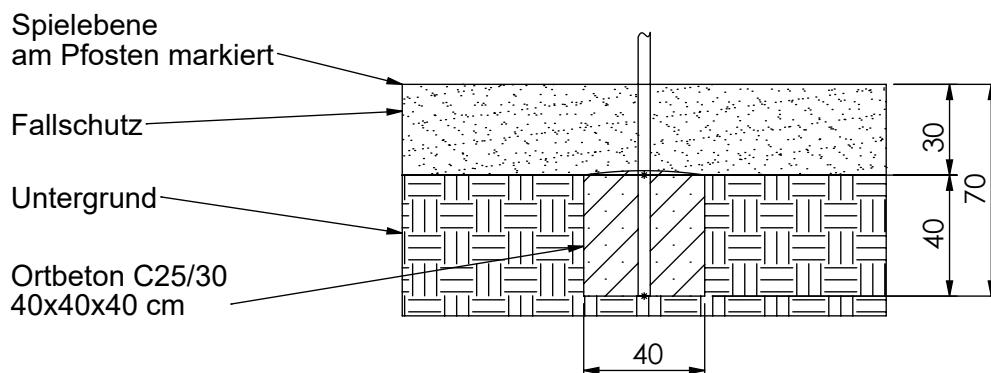

Fundamentdetail Kastenrutsche fk)

M 1:25

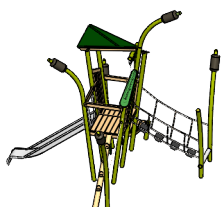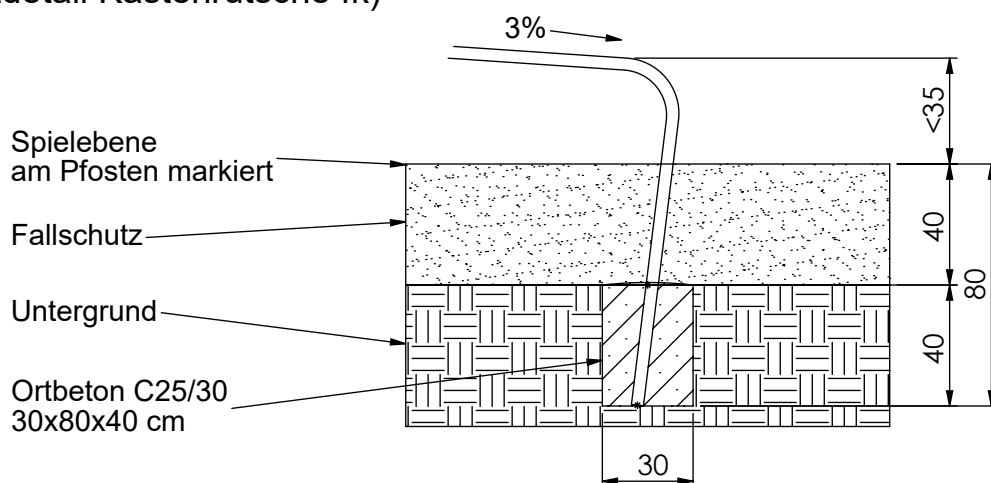

MONTAGEZEICHNUNG

Bearbeiter: Yasmina Pettelkau

Datum: 10.10.2023

Blatt: 5/5

Spiel-Bau GmbH

Alte Weinberge 21 - D-14776 Brandenburg / Havel
Tel.: 03381 / 26 14 0 - Fax.: 03381 / 26 14 18

Grashütte Köln

Best.-Nr.: 8S-170623-43