

HPL: Gelb  
 Seil: Rot  
 Klettergriffe: Rot

**MONTAGEZEICHNUNG**

**Spiel-Bau GmbH**  
 Alte Weinberge 21 - 14776 Brandenburg / Havel  
 Tel.: 03381 / 26 14 0 - Fax.: 03381 / 26 14 18


Bearbeiter: Hector Roca

Datum: 07.10.2021



Blatt: 1/7

**Riesenkäse II**


Best.-Nr.: SK-160623-91

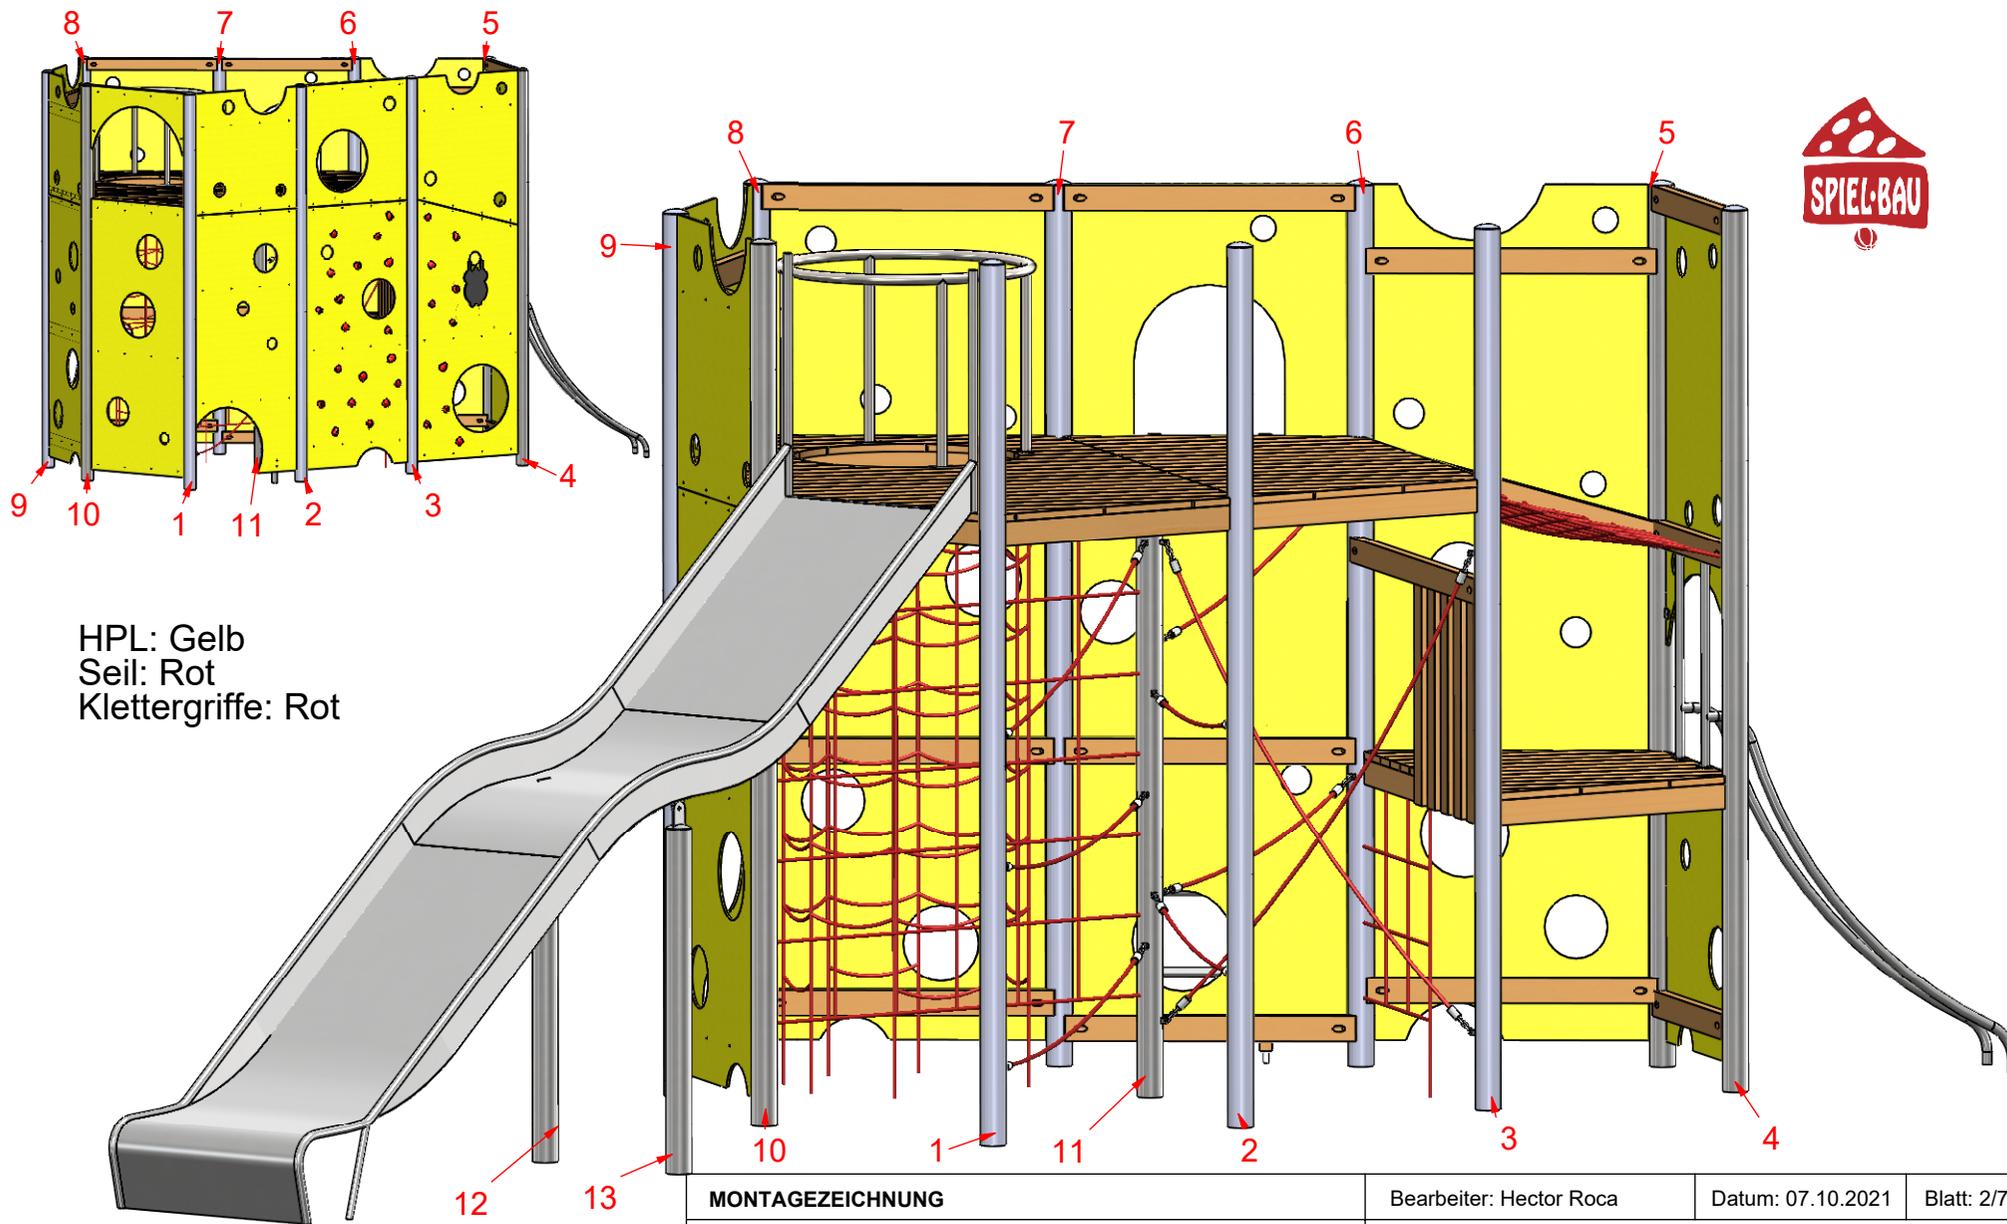


<b>MONTAGEZEICHNUNG</b>	Bearbeiter: Hector Roca	Datum: 07.10.2021	Blatt: 2/7
<b>Spiel-Bau GmbH</b> Alte Weinberge 21 - 14776 Brandenburg / Havel Tel.: 03381 / 26 14 0 - Fax.: 03381 / 26 14 18		<b>Riesenkäse II</b> Best.-Nr.: SK-160623-91	

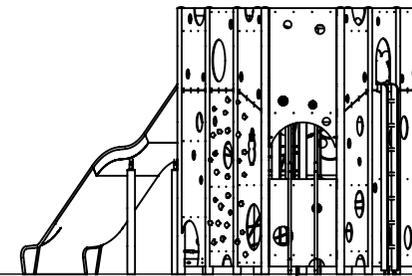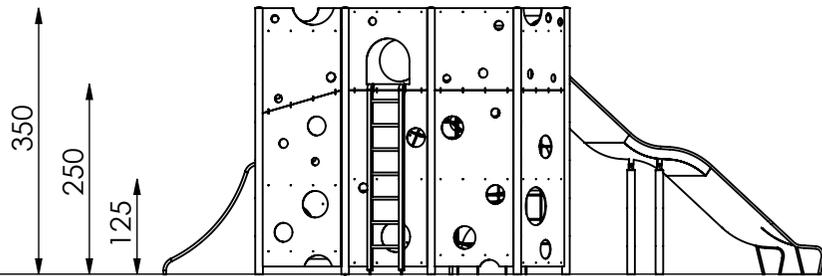

M 1:100

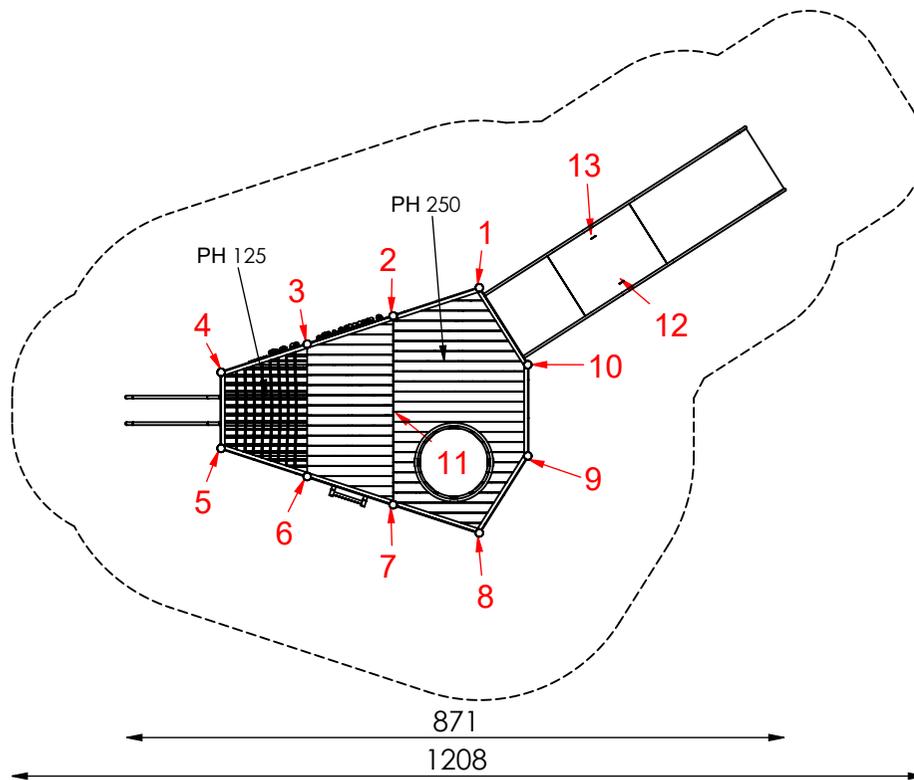

- maximale freie Fallhöhe: 250 cm
- erforderlicher Fallschutzbereich (n. DIN EN 1176): 65 m<sup>2</sup>
- empfohlener Untergrund:  
40 cm Fallschuttkies 2/8 mm  
Grobsand, Holzfasern oder  
Kunststoffe mit HIC- Prüfung

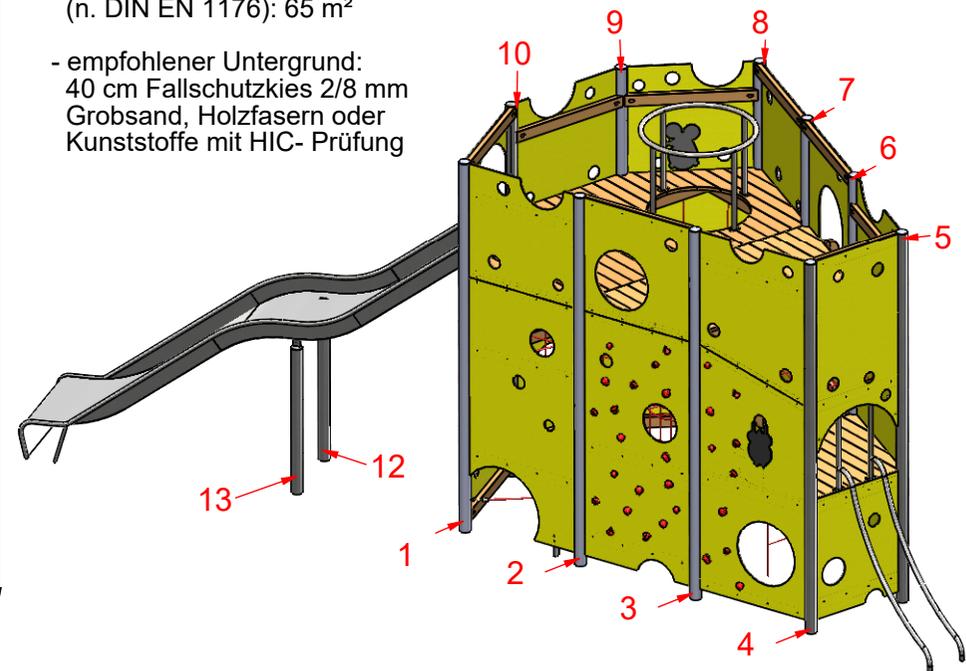

**MONTAGEZEICHNUNG**

**Spiel-Bau GmbH**  
 Alte Weinberge 21 - 14776 Brandenburg / Havel  
 Tel.: 03381 / 26 14 0 - Fax.: 03381 / 26 14 18



Bearbeiter: Hector Roca

Datum: 07.10.2021

Blatt: 3/7


**Riesenkäse II**

Best.-Nr.: SK-160623-91

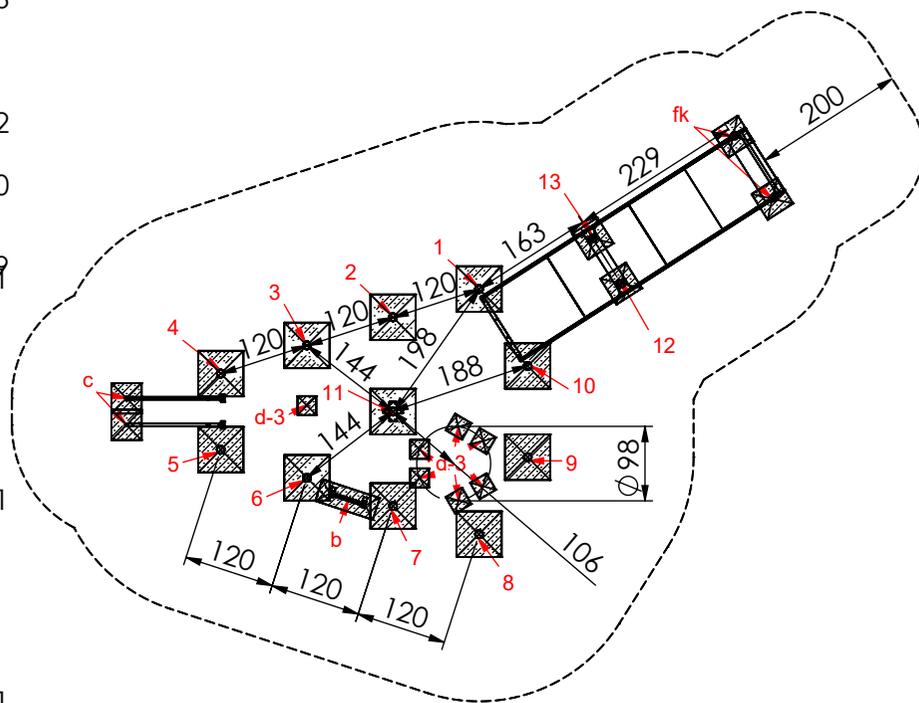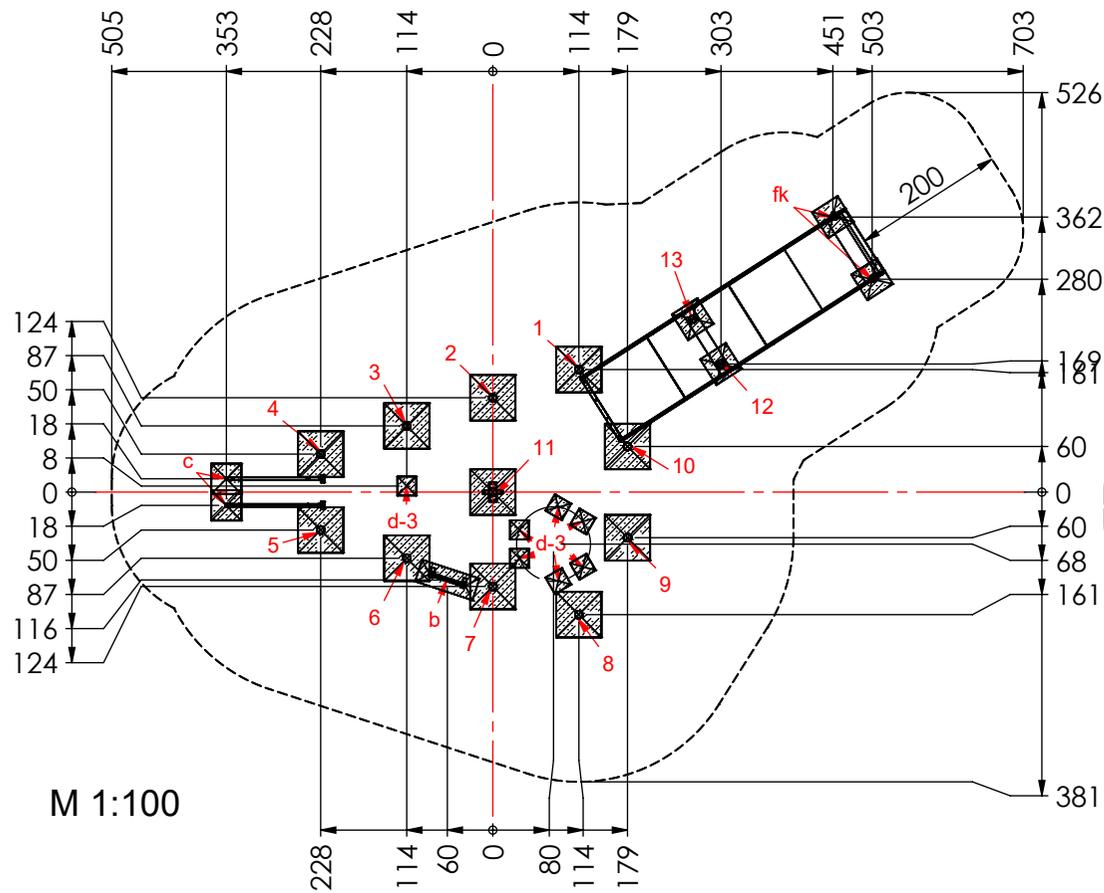

M 1:100

M 1:100

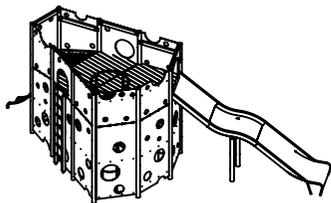

**MONTAGEZEICHNUNG**

Bearbeiter: Hector Roca

Datum: 07.10.2021

Blatt: 4/7

**Spiel-Bau GmbH**  
 Alte Weinberge 21 - 14776 Brandenburg / Havel  
 Tel.: 03381 / 26 14 0 - Fax.: 03381 / 26 14 18

**Riesenkäse II**  
 Best.-Nr.: SK-160623-91

## Fundamentierung: Ortbeton C25/30

- Pfosten 1 bis 11:  
je 60x60x40 cm siehe Detail a1-E)

- Pfosten 12 und 13:  
je 40x40x40 cm siehe Detail a-E)

- Rutschstangen/Erdanker:  
je 40x40x60 cm siehe Detail c)

- Seil:  
je 40x40x40 cm siehe Detail d-3)

- Rutschenauslauf:  
je 40x40x60 cm siehe Detail fk)

- Leiter:  
je 80x30x40 cm siehe Detail b)




Zum Betonieren Pfosten mit Latten aufstellen.  
Die Nummer am Seil gibt die Position zwischen  
zwei Pfosten von oben gezählt an.

Z.B.: Das 2. Seil von oben zwischen Pfosten 3 und 4  
3-4-2

Alle sich kreuzenden Seile müssen so straff eingebaut/gekürzt werden,  
dass sie nicht aufeinander scheuern.


### Fundamentdetail Pfosten a1-E)

M 1:25

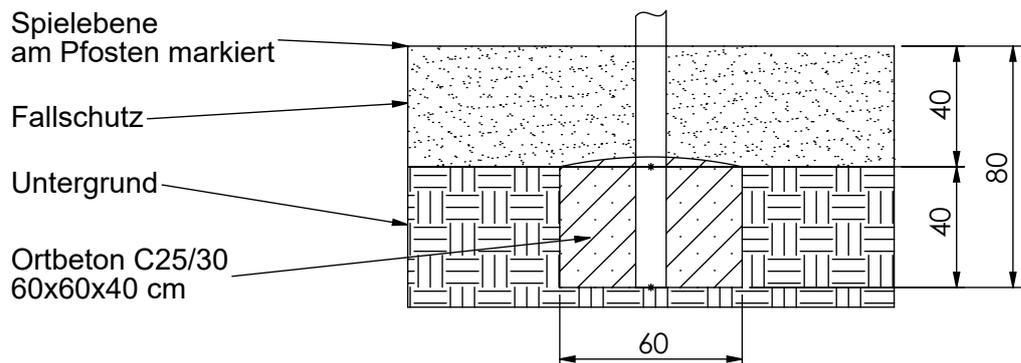

### Fundamentdetail Pfosten a-E)

M 1:25

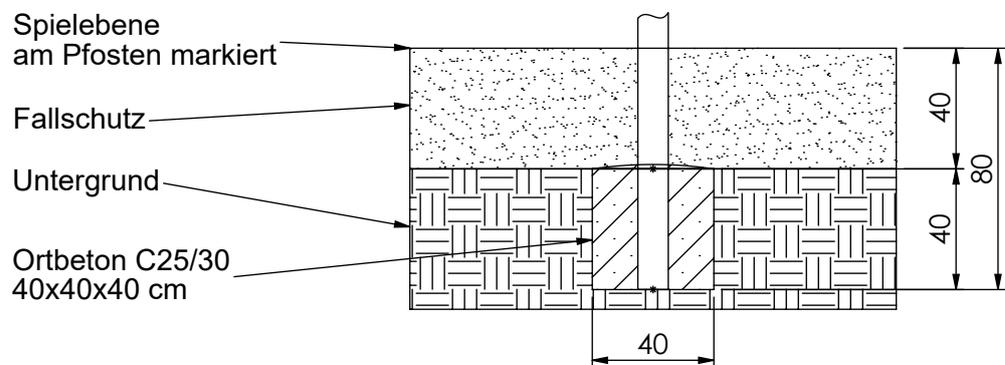

**MONTAGEZEICHNUNG**

Bearbeiter: Hector Roca

Datum: 07.10.2021


Blatt: 5/7

**Spiel-Bau GmbH**  
Alte Weinberge 21 - D-14776 Brandenburg / Havel  
Tel.: 03381 / 26 14 0 - Fax.: 03381 / 26 14 18

**Riesenkäse II**  
Best.-Nr.: SK-160623-91


### Fundamentdetail Leiter b)

M 1:25

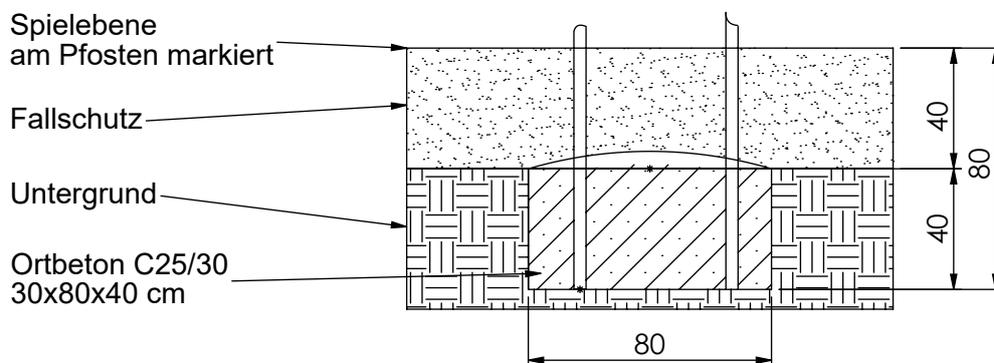



### Fundamentdetail Kletterstange/ Erdanker c)

M 1:25

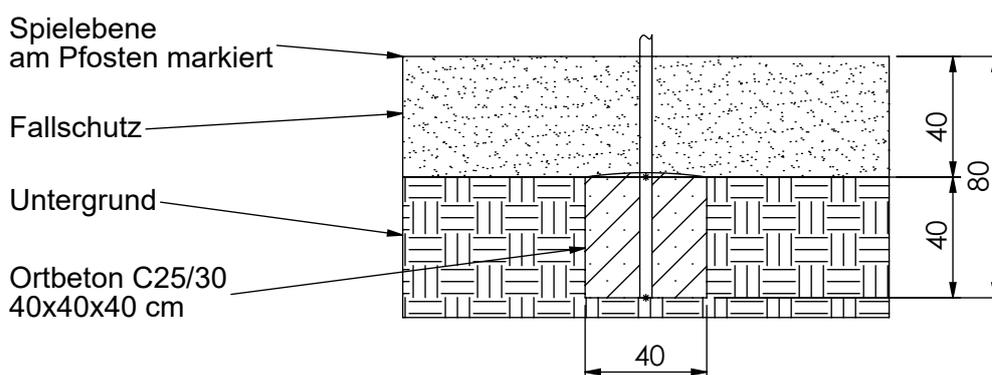

### Fundamentdetail Netz/ Seil d-3)

M 1:25

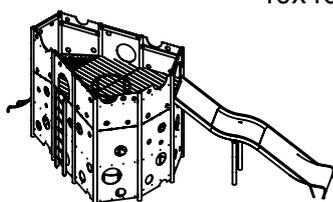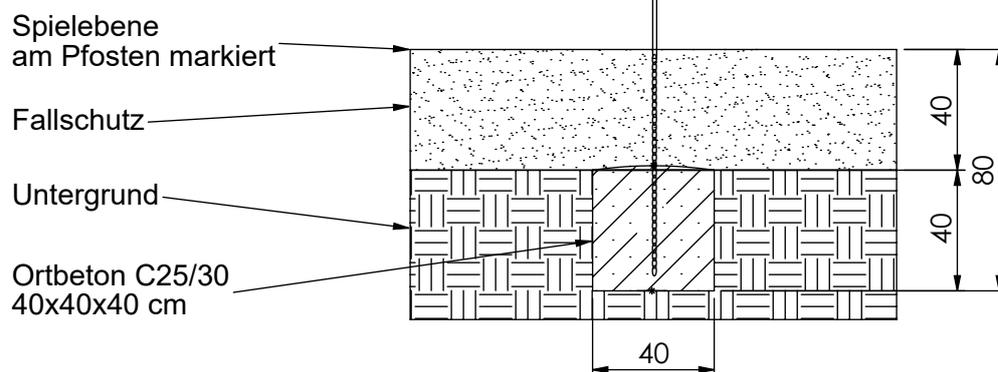

#### MONTAGEZEICHNUNG

Spiel-Bau GmbH  
Alte Weinberge 21 - D-14776 Brandenburg / Havel  
Tel.: 03381 / 26 14 0 - Fax.: 03381 / 26 14 18

Bearbeiter: Hector Roca

Datum: 07.10.2021


Blatt: 6/7

Riesenkäse II

Best.-Nr.: SK-160623-91



Fundamentdetail Kastenrutsche fk)  
M 1:25

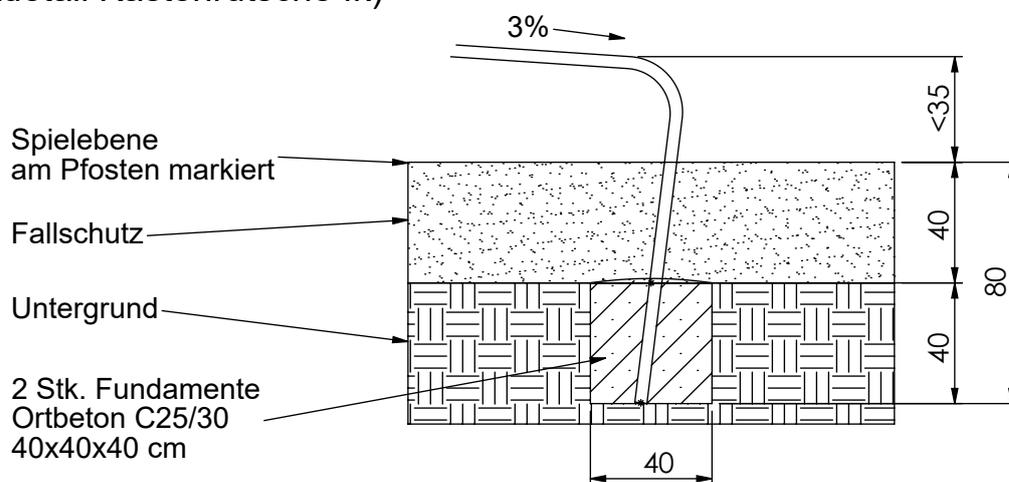

MONTAGEZEICHNUNG

Bearbeiter: Hector Roca

Datum: 07.10.2021

Blatt: 7/7

**Spiel-Bau GmbH**  
Alte Weinberge 21 - D-14776 Brandenburg / Havel  
Tel.: 03381 / 26 14 0 - Fax.: 03381 / 26 14 18

**Riesenkäse II**  
Best.-Nr.: SK-160623-91