



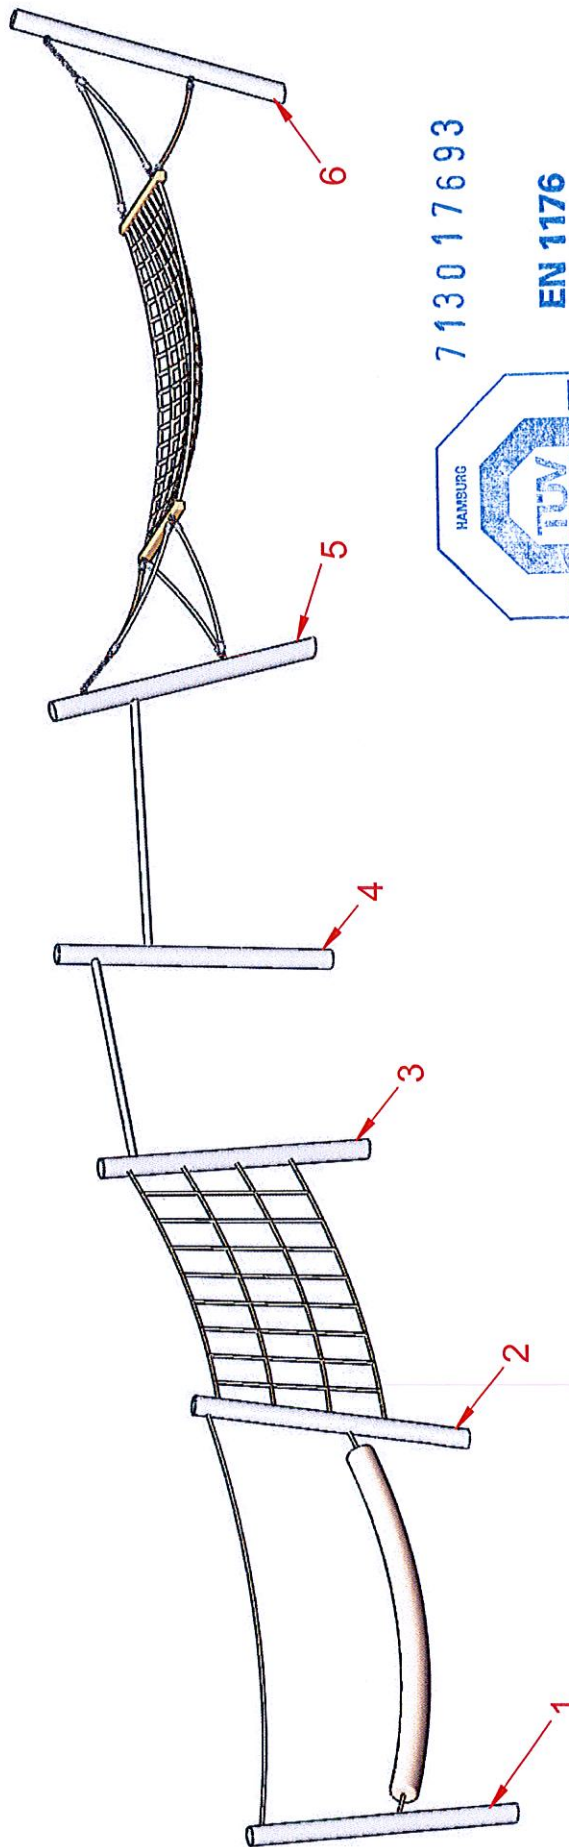

713017693

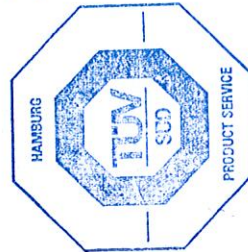

EN 1176


09.01.2014

Handwritten signature

MONTAGEZEICHNUNG		Bearbeiter: Steffen Miksch	Datum: 12.01.2012	Blatt: 1/3
Spiel-Bau GmbH Alte Weinberge 21 - 14776 Brandenburg / Havel Tel.: 03381 / 26 14 0 - Fax.: 03381 / 26 14 18		Mini Spielanlage Traumland Best.-Nr.: 3.3390-E		




* Dieses Maß kann durch kürzen der Ketten an der Hängematte eingestellt werden

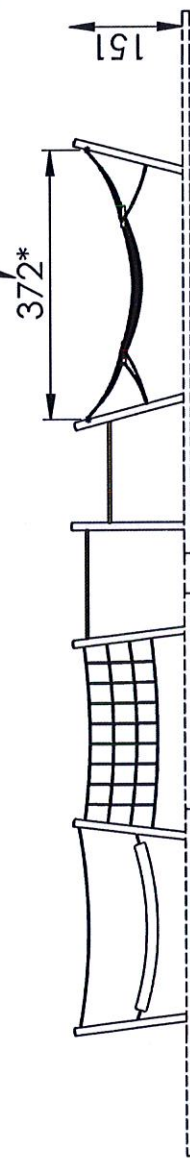

- maximale freie Fallhöhe:
150 cm

- empfohlener Untergrund:
mindestens Rasen


7 130 176 93

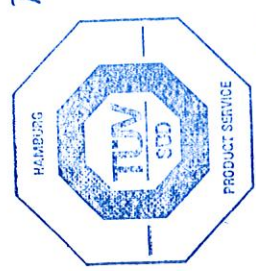


EN 1176

09.01.2014

i.A. T-Hof

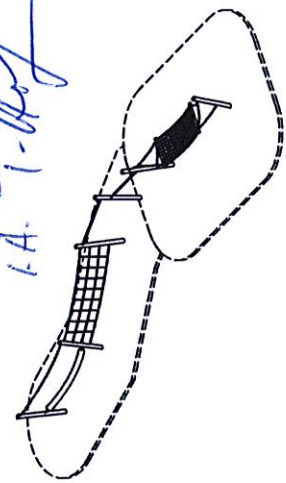

Fallschutz

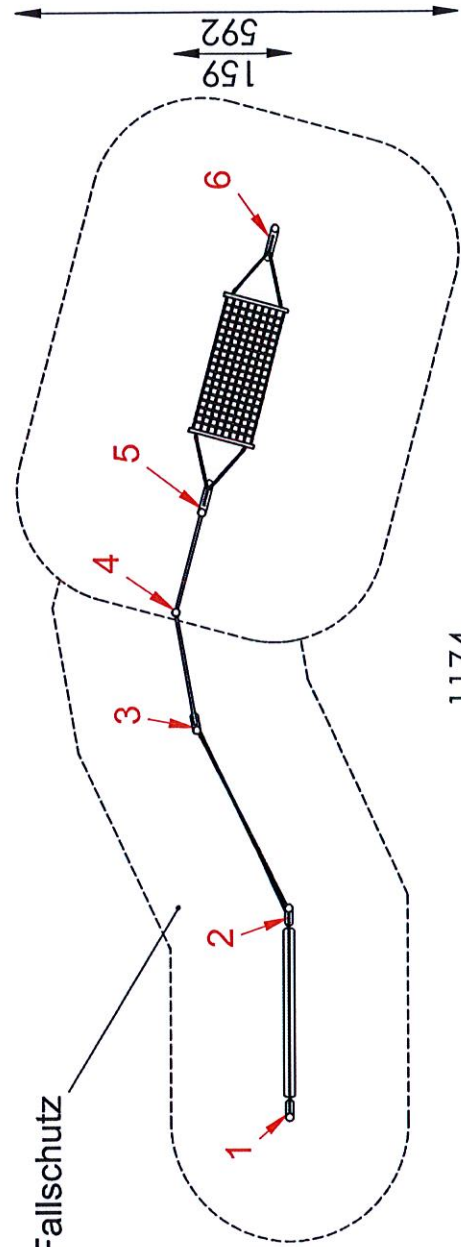


M 1:100

MONTAGEZEICHNUNG	Bearbeiter: Steffen Miksch	Datum: 12.01.2012	Blatt: 2/3
Mini Spielanlage Traumland			
Best.-Nr.: 3.3390-E			
Spiel-Bau GmbH Alte Weinberge 21 - 14776 Brandenburg / Havel Tel.: 03381 / 26 14 0 - Fax.: 03381 / 26 14 18			

Fundamentierung: Ortbeton C25/30

- Pfosten 1 bis 4:
je 60x60x60 cm siehe Detail a-E)

- Pfosten 5 bis 6:
je 80x80x60 cm siehe Detail a1-E)

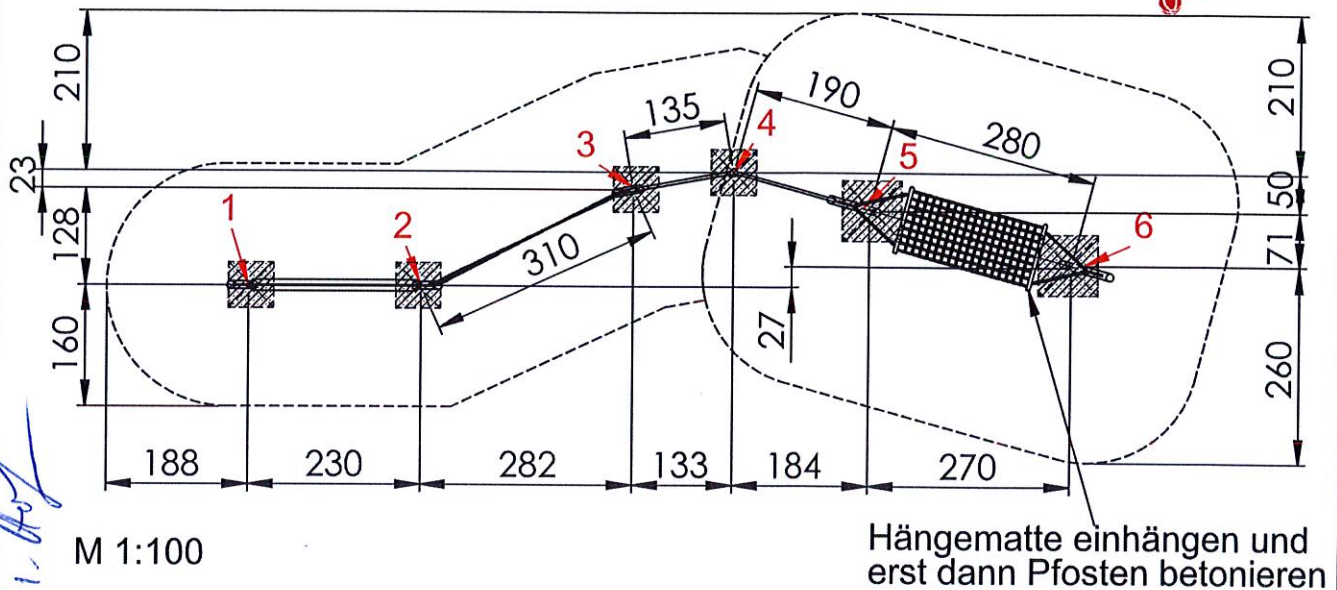

Fundamentdetail Pfosten a1.1-E)

M 1:25

EN 1176


09.01.2014

Spielebene
am Pfosten markiert

Fallschutz

Untergrund

Ortbeton C25/30
60 x 60 x 60 cm

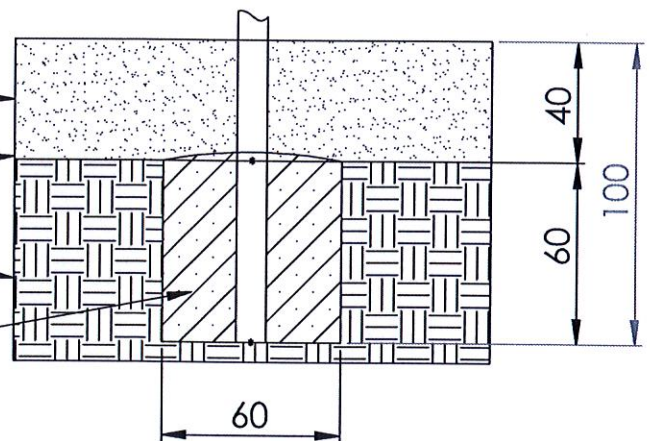

Fundamentdetail Pfosten a2.1-E)




M 1:25

Spielebene
am Pfosten markiert

Fallschutz

Untergrund

Ortbeton C25/30
80 x 80 x 60 cm

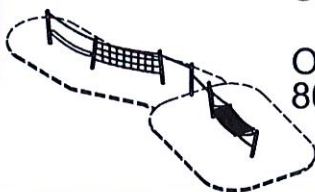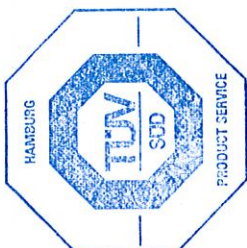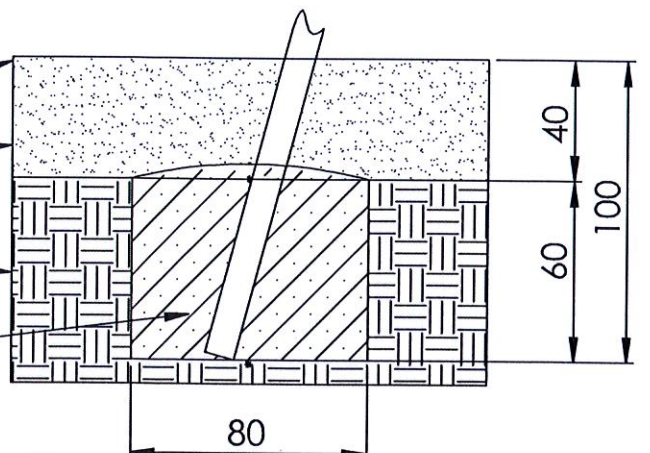

MONTAGEZEICHNUNG

Bearbeiter: Steffen Miksch

Datum: 12.01.2012

Blatt: 3/3

Spiel-Bau GmbH
Alte Weinberge 21 - 14776 Brandenburg / Havel
Tel.: 03381 / 26 14 0 - Fax.: 03381 / 26 14 18

Mini Spielanlage Traumland
Best.-Nr.: 3.3390-E