

MONTAGEZEICHNUNG



Bearbeiter: Hector Roca

Datum: 07.12.2015

Blatt: 1/6



Spiel-Bau GmbH
 Alte Weinberge 21 - 14776 Brandenburg / Havel
 Tel.: 03381 / 26 14 0 - Fax.: 03381 / 26 14 18

Mikadoanlage Hellersdorf
 Best.-Nr.: 1.0053-EM

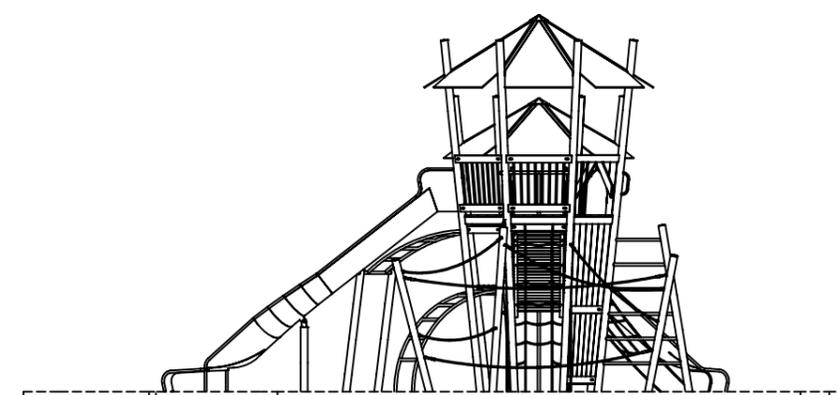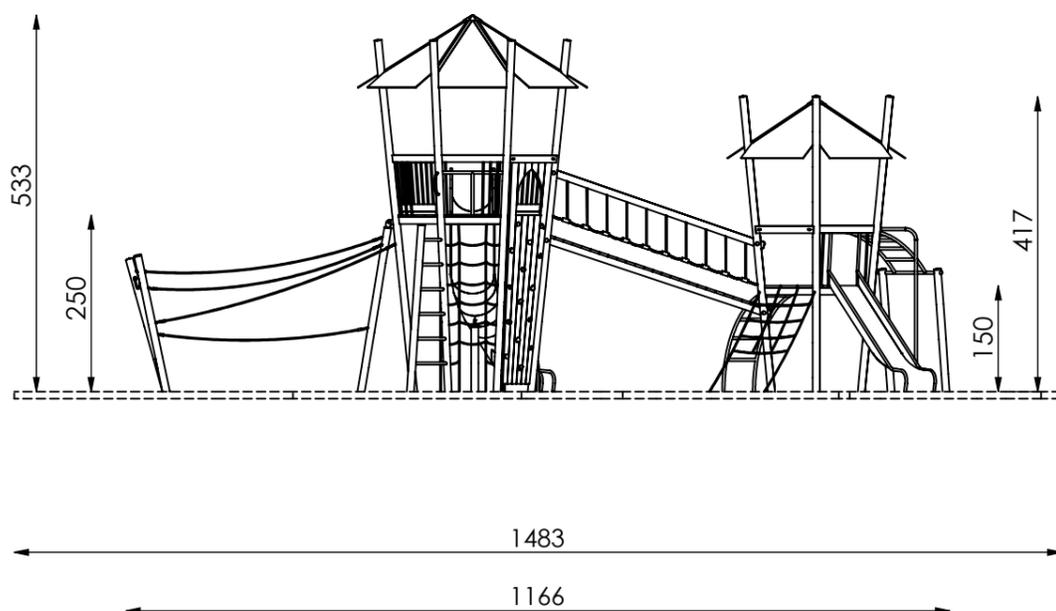


M 1:100

- maximale freie Fallhöhe: 250 cm
- erforderlicher Fallschutzbereich (n. DIN EN 1176): 115 m²
- empfohlener Untergrund:
40 cm Fallschutzkies 2/8 mm
Grobsand, Holzfasern oder
Kunststoffe mit HIC- Prüfung

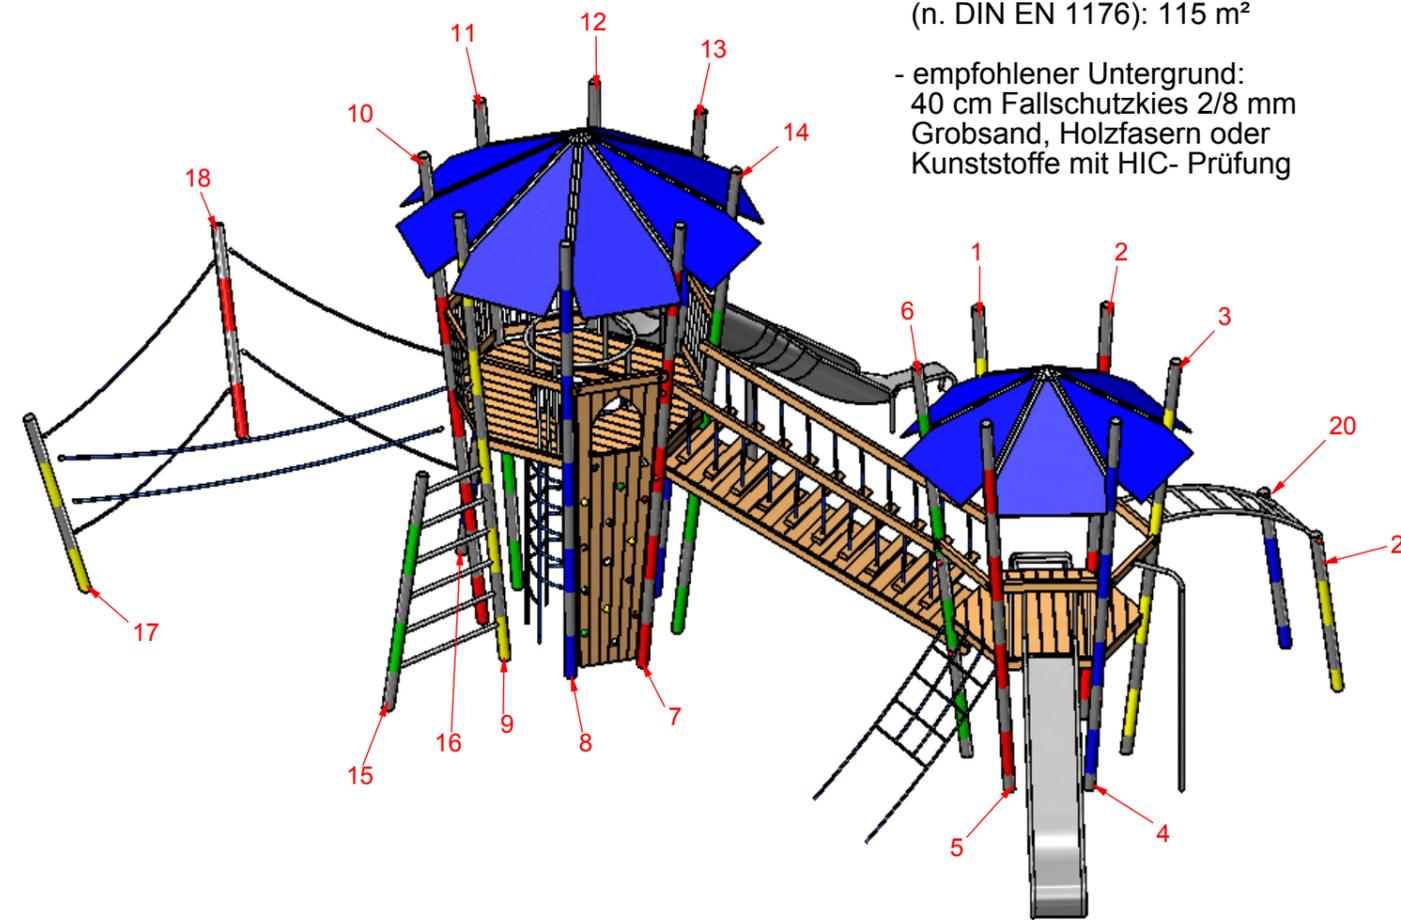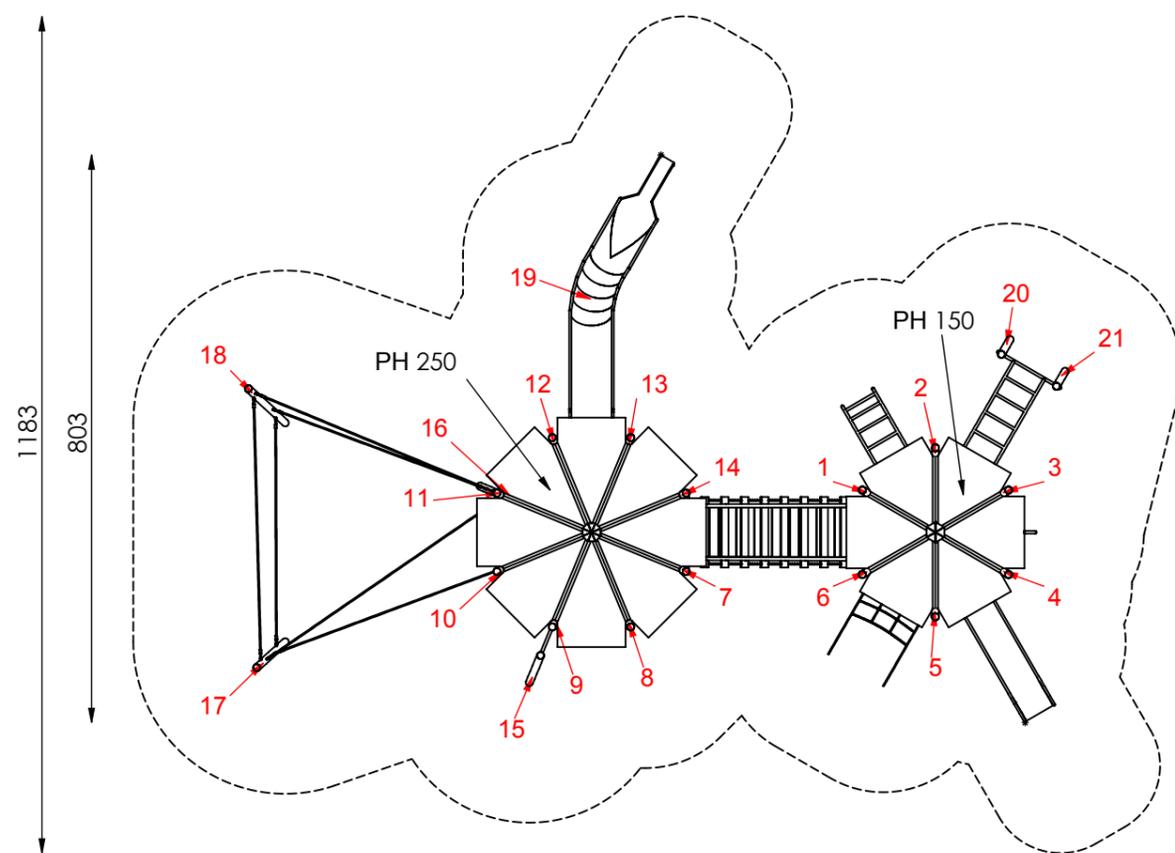

MONTAGEZEICHNUNG	Bearbeiter: Hector Roca	Datum: 07.12.2015	Blatt: 2/6
Spiel-Bau GmbH Alte Weinberge 21 - D-14776 Brandenburg / Havel Tel.: 03381 / 26 14 0 - Fax.: 03381 / 26 14 18		Mikadoanlage Hellersdorf Best.-Nr.: 1.0053-EM	

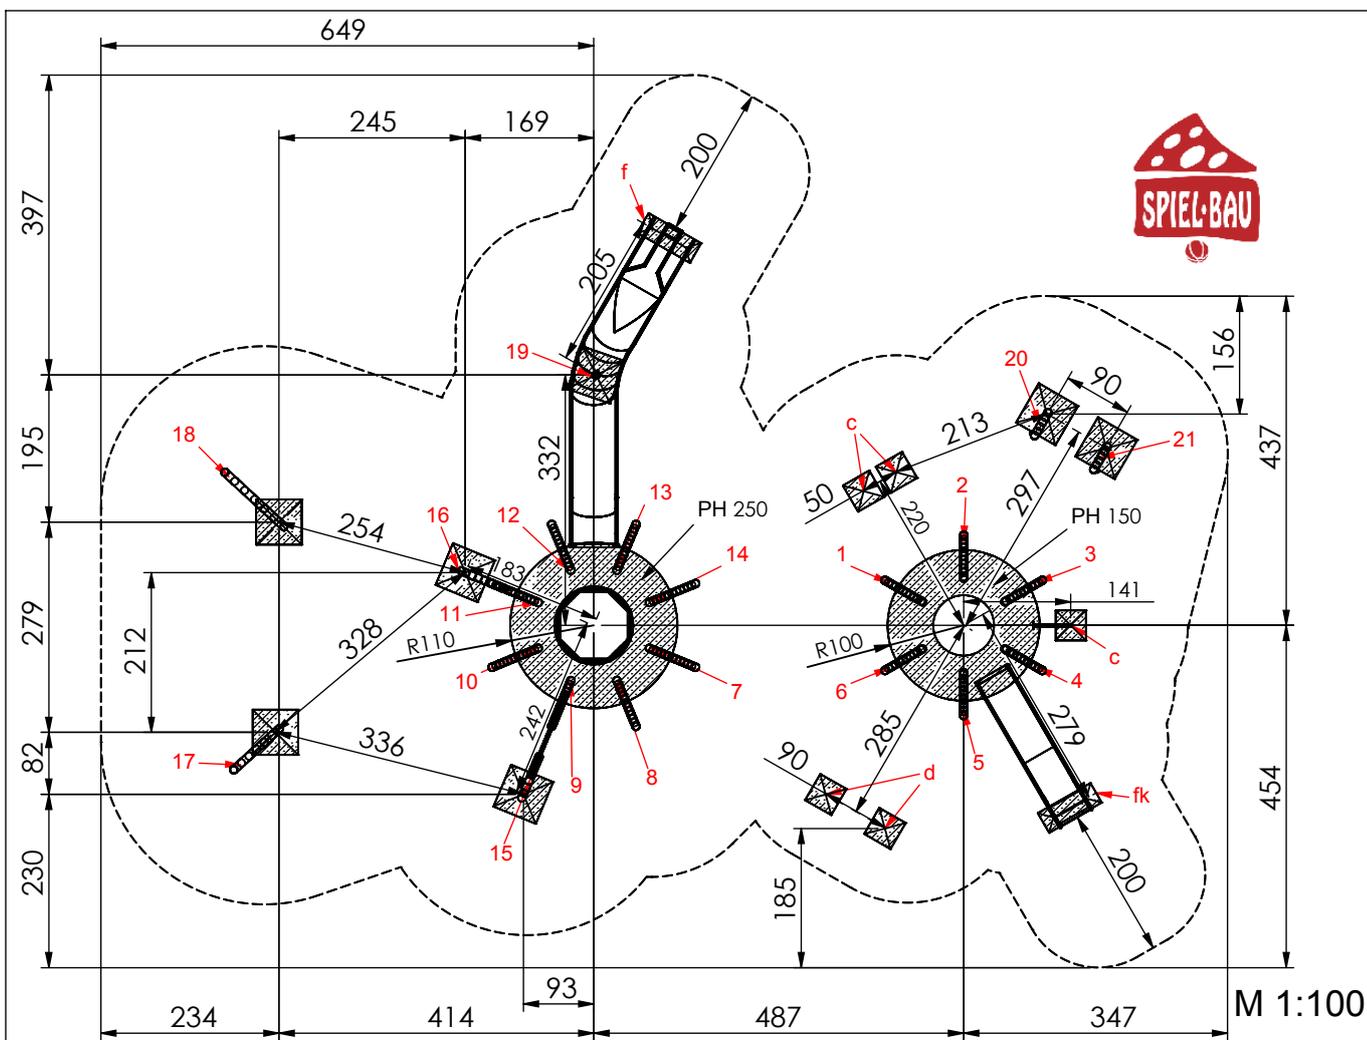

Fundamentierung: Ortbeton C25/30

- Pfosten 19 bis 21:
je 60x60x40 cm siehe Detail a1-E)
- Pfosten 15 bis 18:
je 60x60x60 cm siehe Detail a1.1-E)
- Kletterstange/Erddanker:
je 40x40x40 cm siehe Detail c)
- Seil:
je 40x40x40 cm siehe Detail d)
- Rutschenauslauf:
je 80x30x40 cm siehe Detail f)
- Rutschenauslauf:
je 80x30x40 cm siehe Detail fk)
- 6eck Mikadoturm:
Ringfundament ϕ 200x60x60 cm
siehe Detail R-200-E)
- 8eck Mikadoturm+Netzkamin:
Ringfundament ϕ 220x60x60 cm
siehe Detail R-220-E+d)

Zum Betonieren Pfosten mit Latten aufstellen.

Die Nummer am Seil gibt die Position zwischen zwei Pfosten von oben gezählt an.

Z.B.: Das 2. Seil von oben zwischen Pfosten 3 und 4
--> 3-4-2



MONTAGEZEICHNUNG

Bearbeiter: Hector Roca

Datum: 07.12.2015


Blatt: 3/6

Spiel-Bau GmbH
Alte Weinberge 21 - D-14776 Brandenburg / Havel
Tel.: 03381 / 26 14 0 - Fax.: 03381 / 26 14 18


Mikadoanlage Hellersdorf
Best.-Nr.: 1.0053-EM




Fundamentdetail R220-E+d)
M 1:25

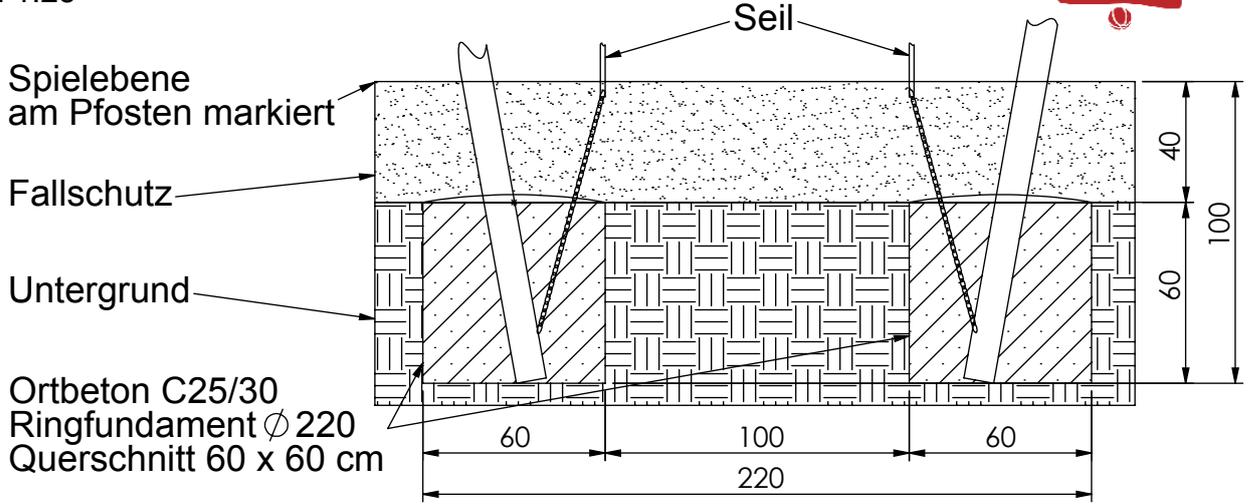

Fundamentdetail R200-E)
M 1:25

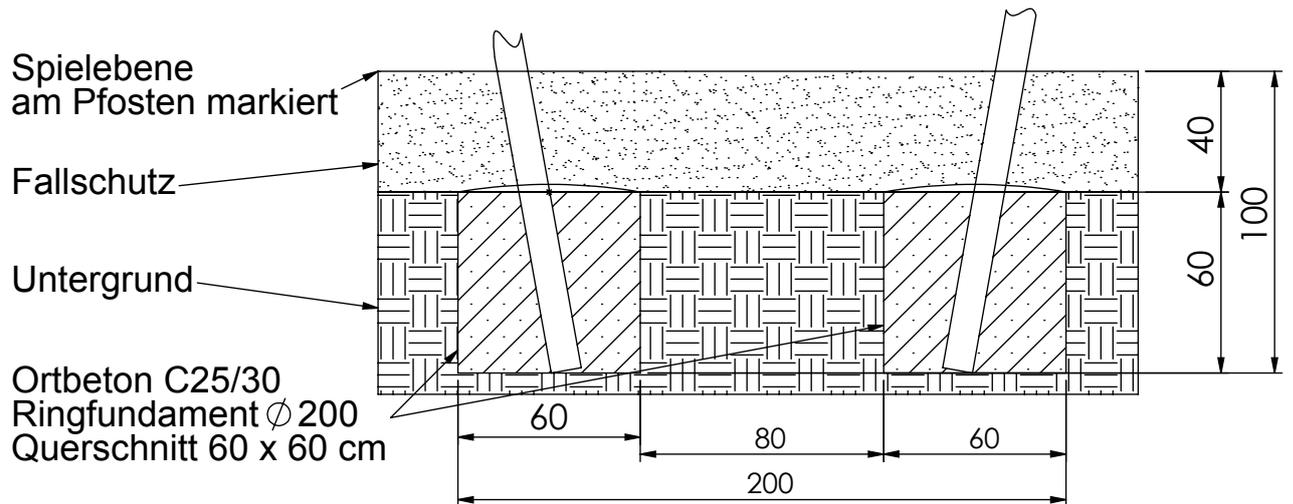


Fundamentdetail Kletterstange/ Erdanker c)
M 1:25

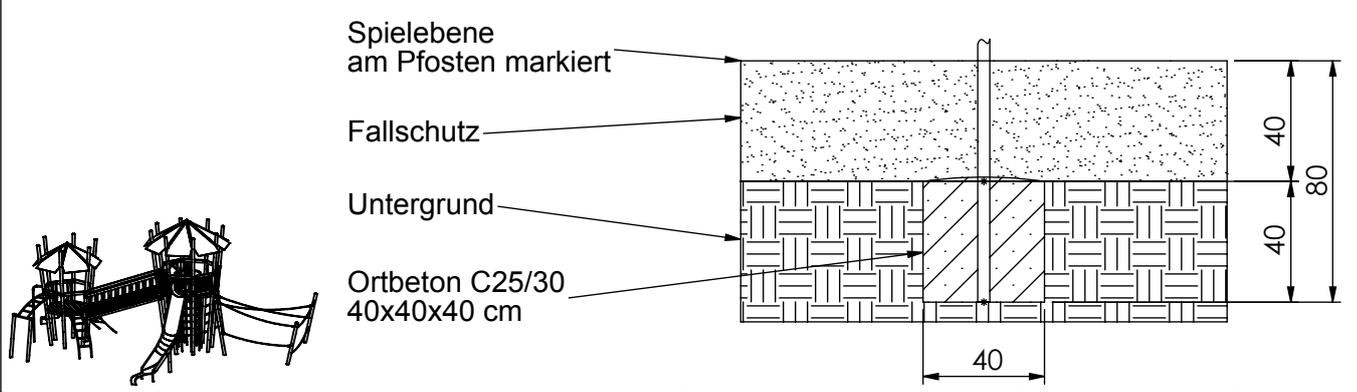


MONTAGEZEICHNUNG	Bearbeiter: Hector Roca	Datum: 07.12.2015	Blatt: 4/6
Spiel-Bau GmbH Alte Weinberge 21 - D-14776 Brandenburg / Havel Tel.: 03381 / 26 14 0 - Fax.: 03381 / 26 14 18	Mikadoanlage Hellersdorf Best.-Nr.: 1.0053-EM		




Fundamentdetail Pfosten a1.1-E)
M 1:25

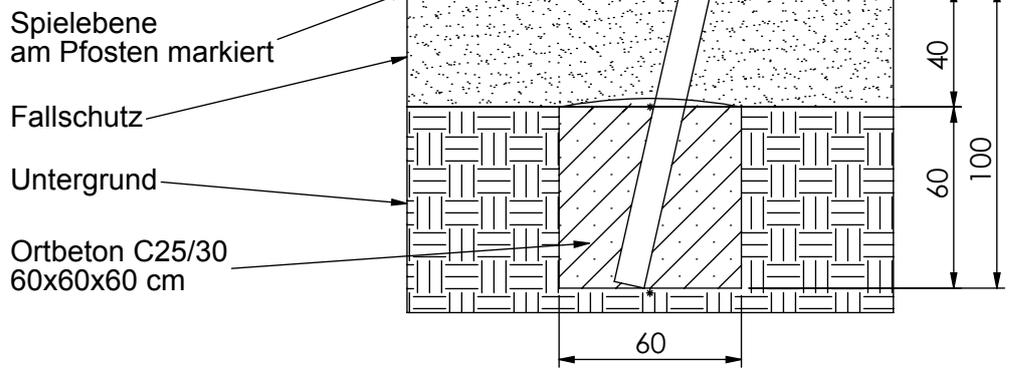

Fundamentdetail Pfosten a1-E)
M 1:25

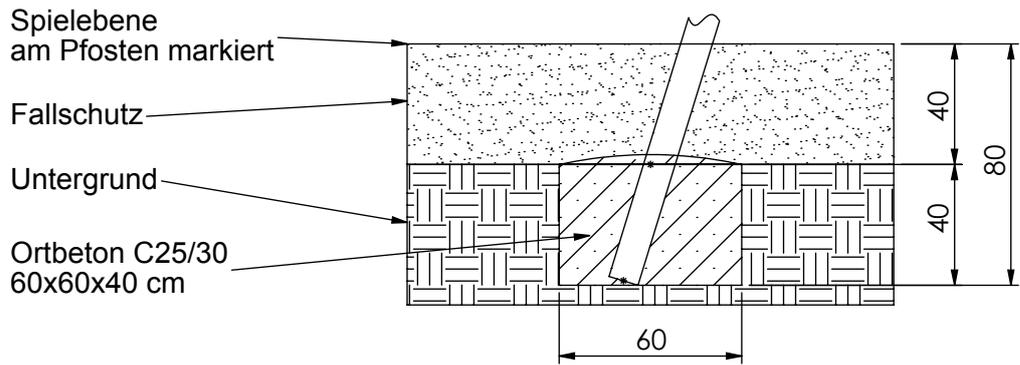


Fundamentdetail Pfosten a1-E)
M 1:25

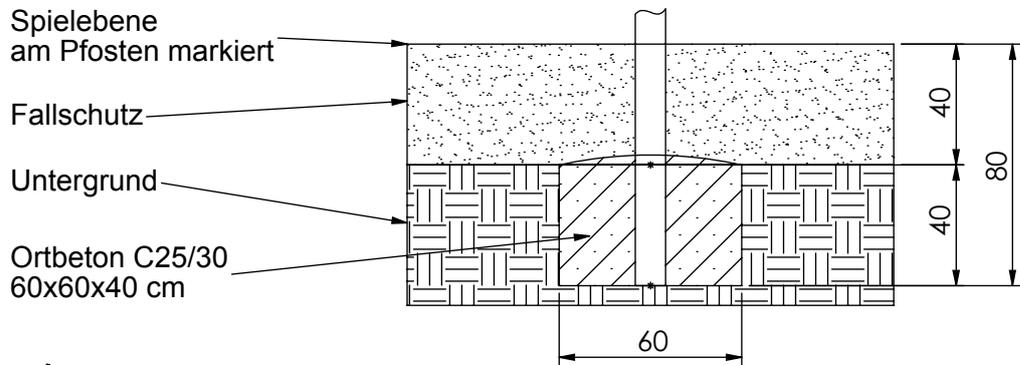


MONTAGEZEICHNUNG	Bearbeiter: Hector Roca	Datum: 07.12.2015	Blatt: 5/6
Spiel-Bau GmbH Alte Weinberge 21 - D-14776 Brandenburg / Havel Tel.: 03381 / 26 14 0 - Fax.: 03381 / 26 14 18	Mikadoanlage Hellersdorf Best.-Nr.: 1.0053-EM		



Fundamentdetail Netz/ Seil d)
M 1:25

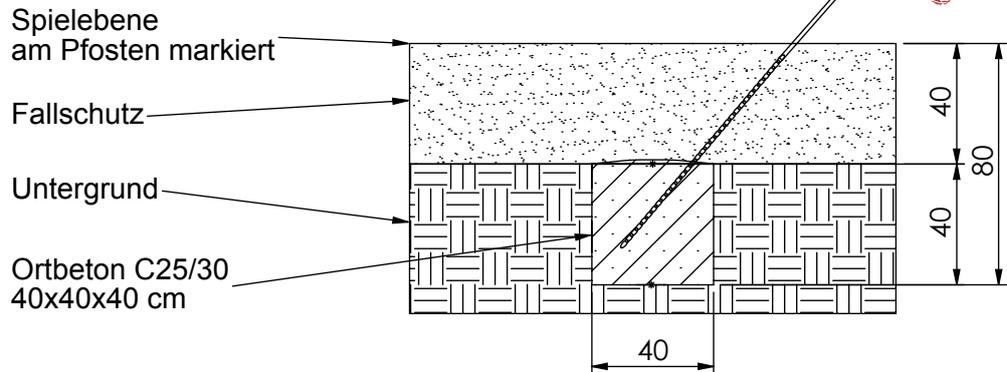

Fundamentdetail Muldenrutsche f)
M 1:25

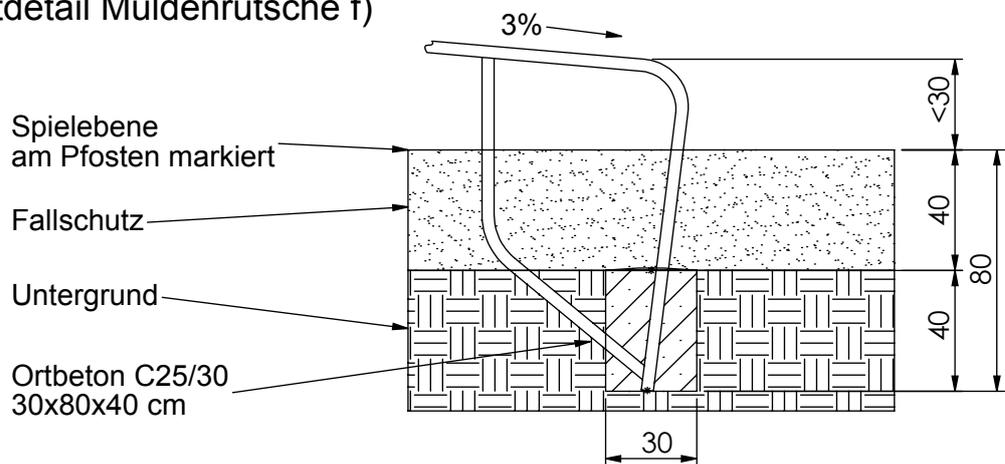

Fundamentdetail Kastenrutsche fk)
M 1:25

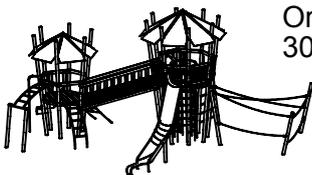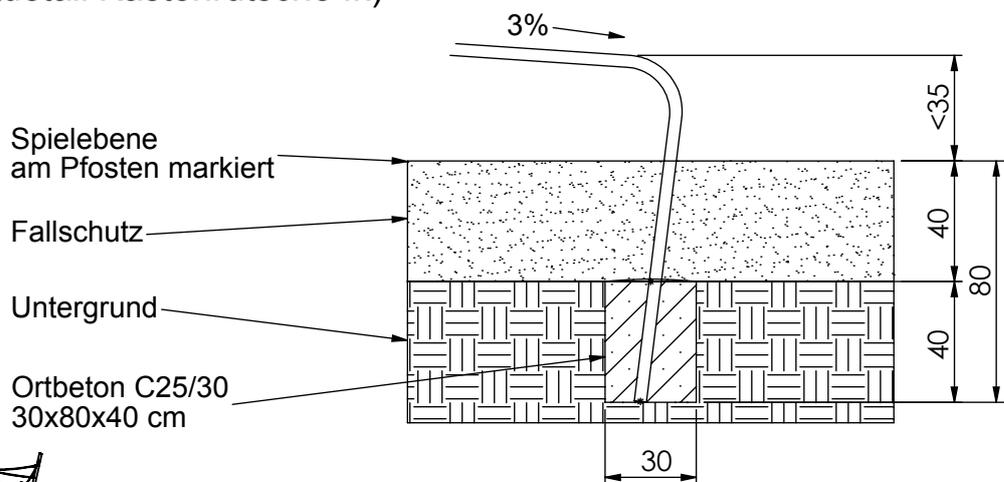

MONTAGEZEICHNUNG

Bearbeiter: Hector Roca

Datum: 07.12.2015

Blatt: 6/6

Spiel-Bau GmbH
Alte Weinberge 21 - D-14776 Brandenburg / Havel
Tel.: 03381 / 26 14 0 - Fax.: 03381 / 26 14 18

Mikadoanlage Hellersdorf
Best.-Nr.: 1.0053-EM